



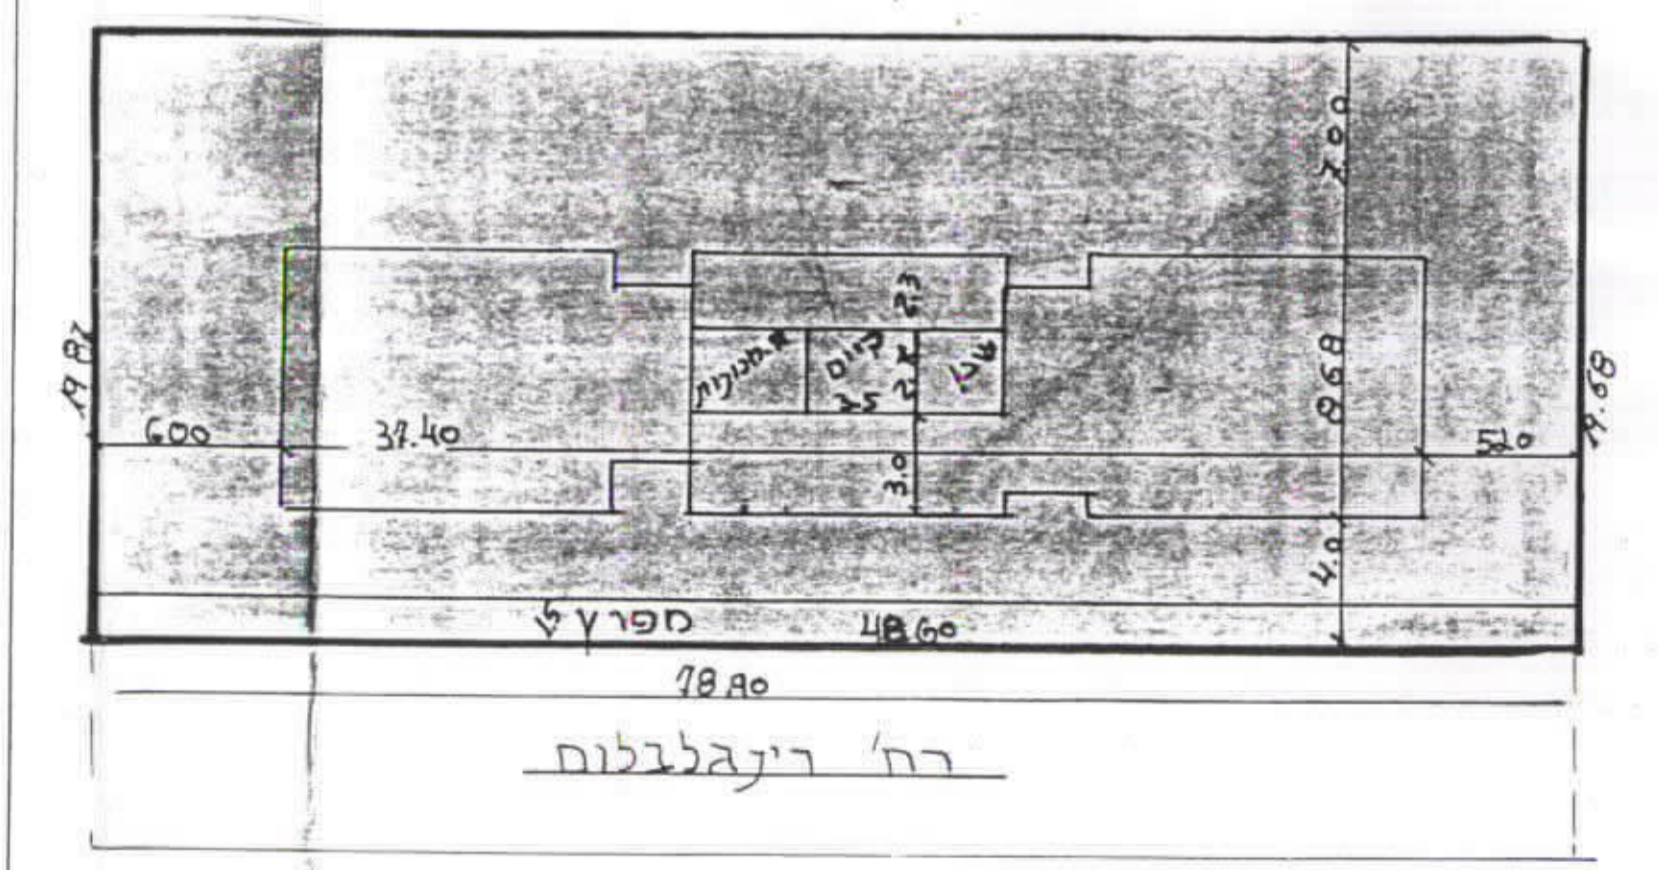


73	מפרץ
686	מגרש
959 מ"ר	מגורים

תכנית קומת הגג (חלק) 1:100


$2.7 \times 3.5 = 9.45$ קיים
 $1.5 \times 3.5 = 5.25$ נוספת
 14.70 סה"כ

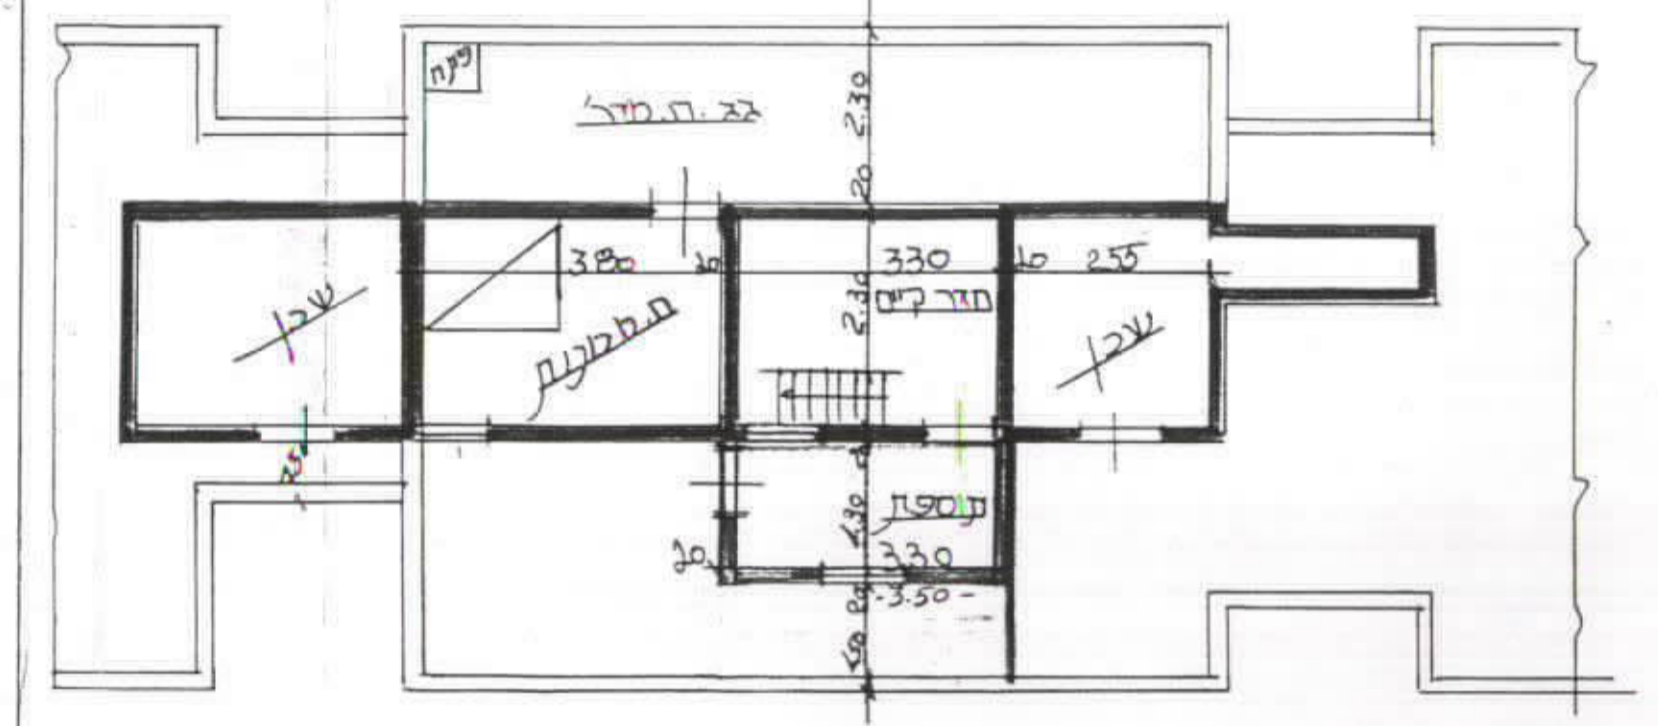

מ"ר 140 קיים
 ק"מ 1:250

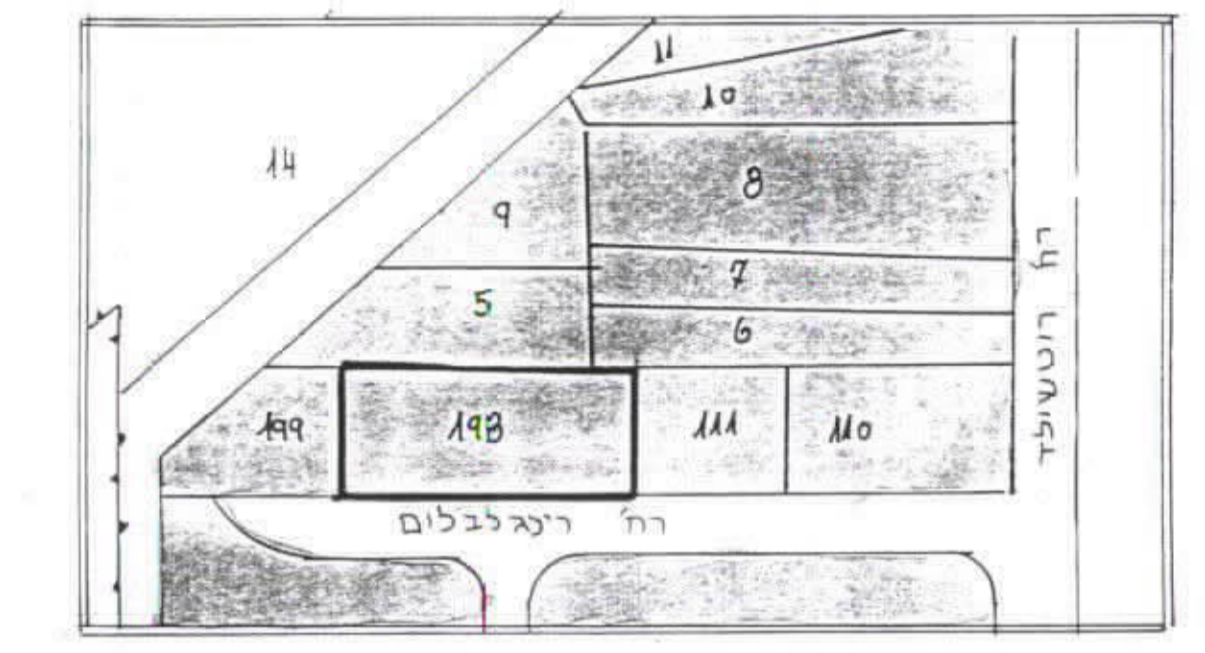

תבנית סגורה
 ק"מ 1:1250

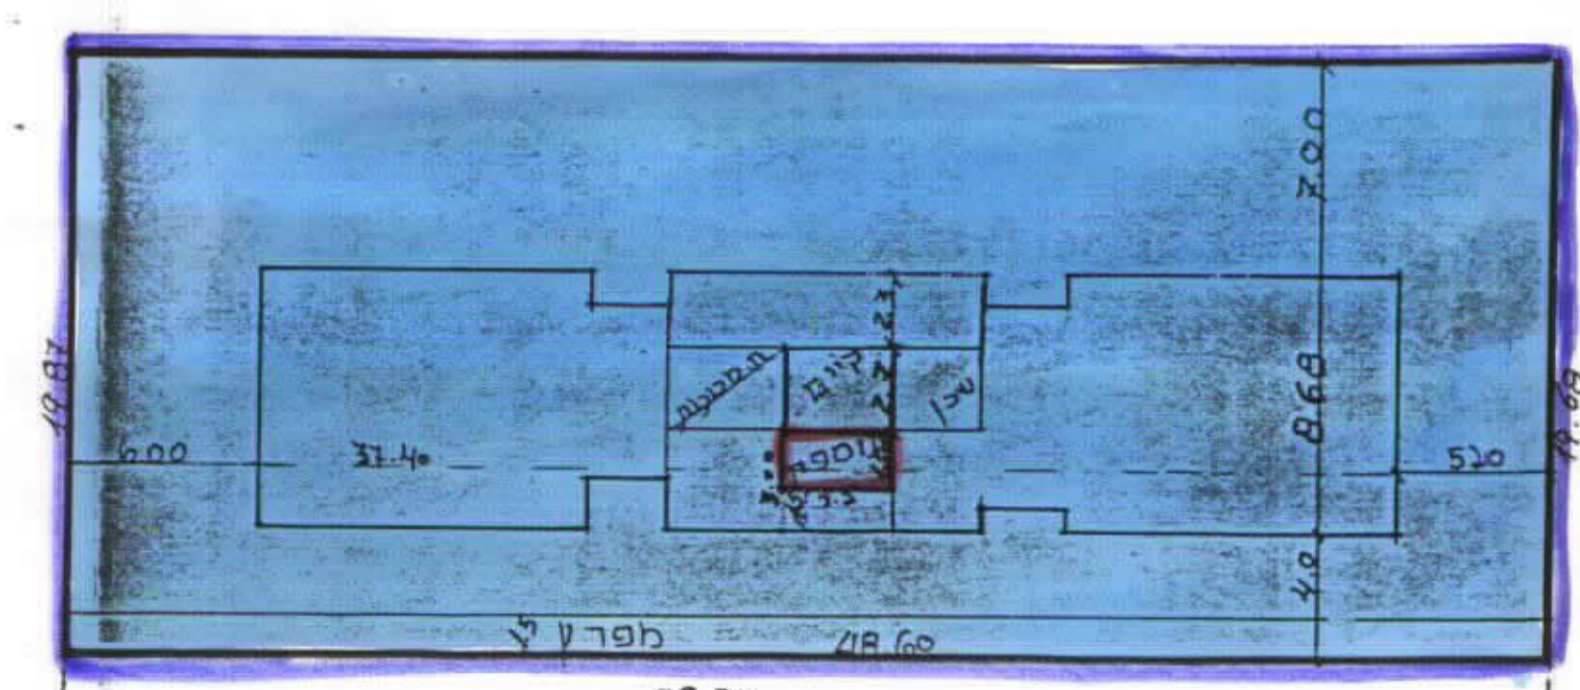

מ"ר 140
 ק"מ 1:250

משרד הפנים
 תל אביב
 5-12-1988

מחוז השרון

שטח תכנון עיר פתח-תקווה
 תכנית שינוי מתאר פת/ 27/1268
 שינוי לתכנית מתאר פת/2000; פת/1272 ופת/6/213

חוק התכנון והבניה, תשכ"ה 1965
 תוכנית שינוי מתאר/מפתח מס' פת/27/1268
 מיום 19/9/99

קפה: פתח-תקווה
 גוש: 6346
 חלקה: 198

שטח התכנית: 959 מ"ר
 הירזים: הוועדה המקומית לתכנון ובינה פתח-תקווה
 !שזהם אריה רח' רינגלבלום 6 פתח-תקווה

מעלה תכנית/מפתח מס' פת/27/1268
 מיום 19/9/99
 חתומה: מוסרית מנחם סניף 108 לחוק

צעלי הקוקע:
 המתכנן:
 מקרה

- גבול תכנית
- חצור מגורים
- תוספת בנייה בקומת הגג

הירזים: *[Signature]*

המתכנן: *[Signature]*

הרפוא מוסרית
 מחברתו ציון ב"ר 26910
 רח' רינגלבלום 46 מ"ר
 טל' 9311615