



מ"כ-2 10/19/63 0157 ק"מ
NR 7073

מחוז המרכז
מרחב תכנון מקומי פכון-השרון-מושב עין-ורד
תכנית מכורטת צ"ש/19/10 (תיקון לצ"ש/19/5)
המבקש: ועד מושב עין-ורד
בעל הקרקע: מינהל מקרקעי ישראל
המתכנן: המחלקה טכנית ליד הועדה המקומית
גוש 7801 חלקה 9 בית לויסון
קנה מידה: 1:625 תאריך: יולי 1974

חתימת הרשות:

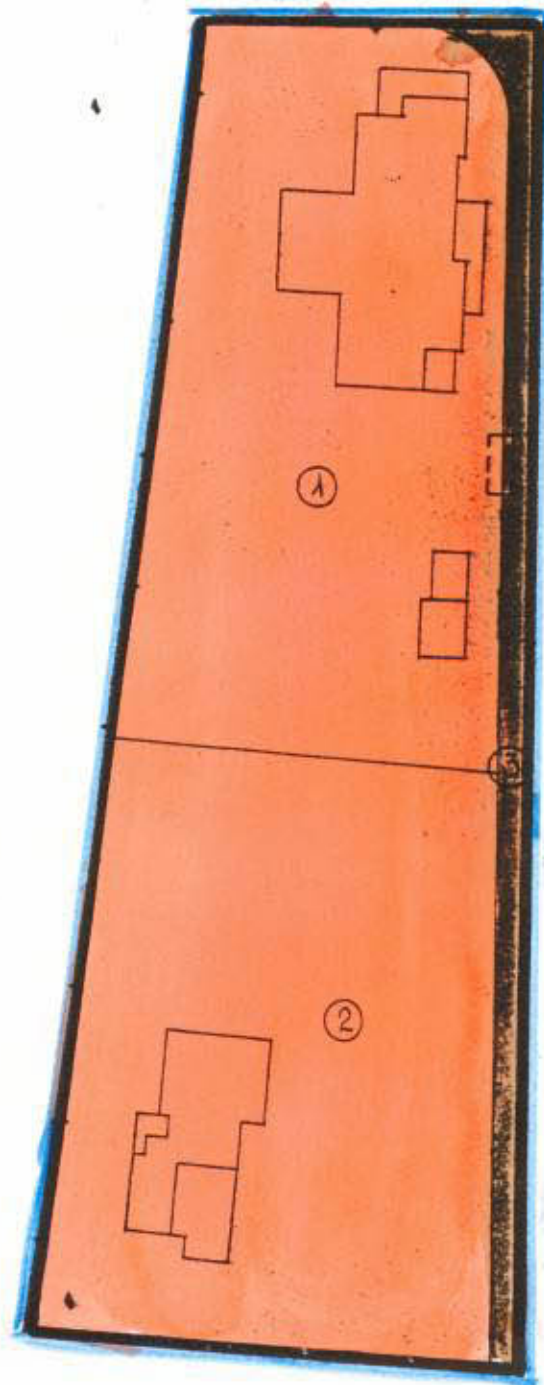

מצב מוצע 1:625

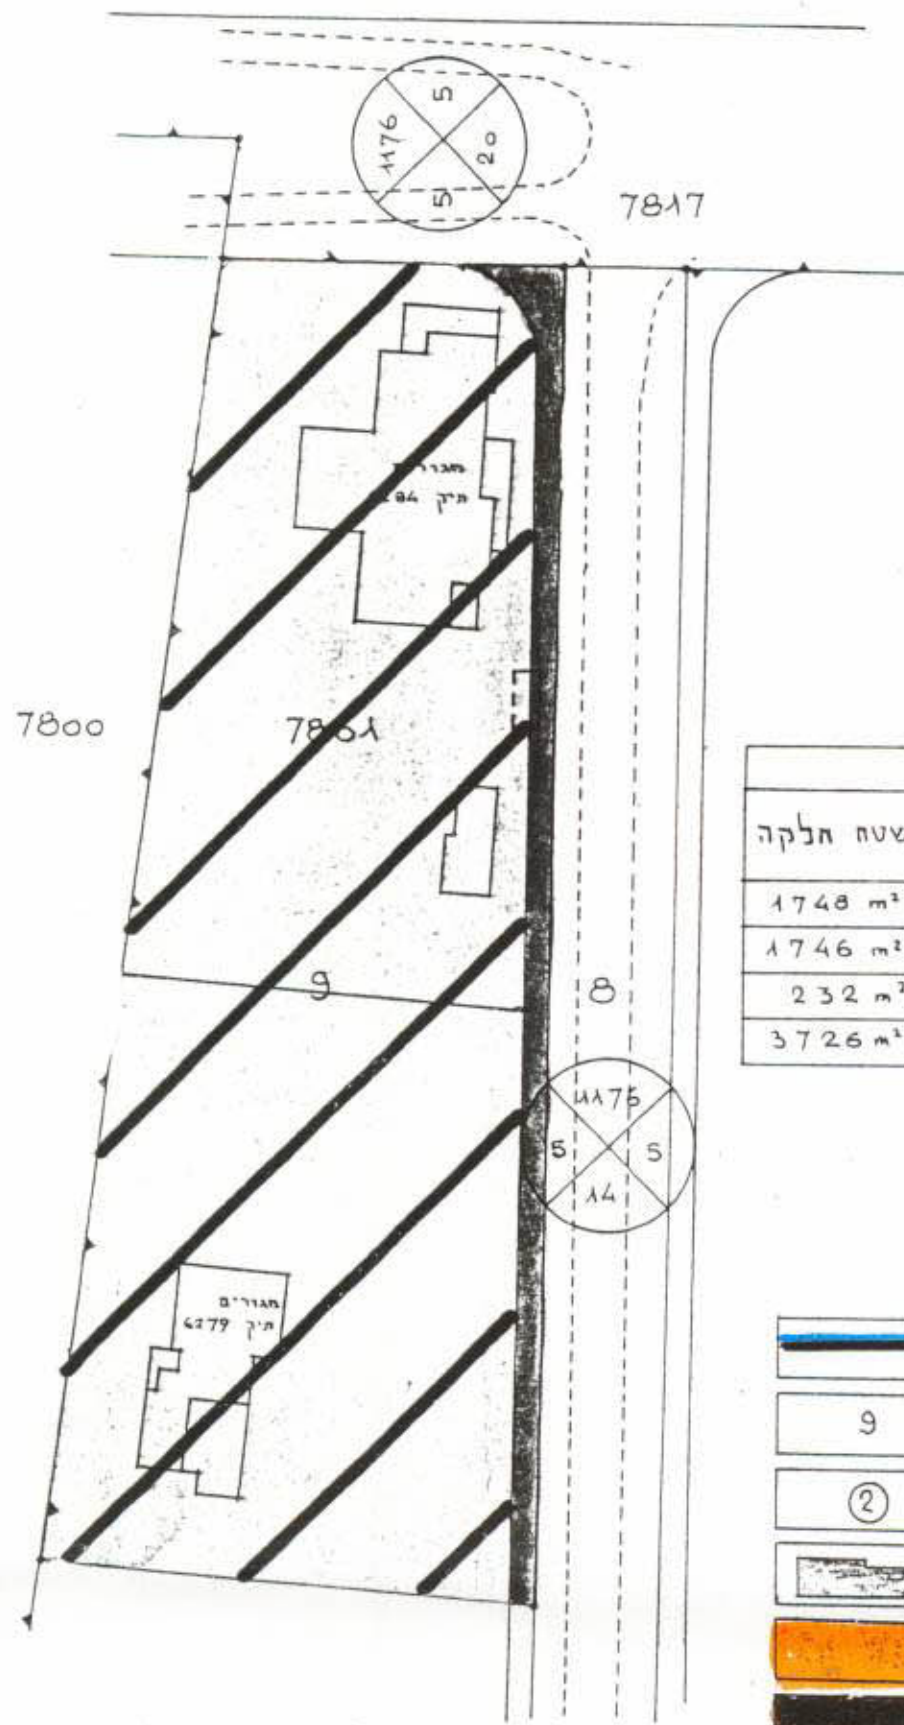

מצב קיים לצ"ש/19/5

חלוקה		
שטח חלקה	מספר חלקות	ארצי-סוכי
1748 m ²	1	
1746 m ²	2	
232 m ²	3	
3726 m ²	9	

גבול התכנית	
מספר חלקה	9
מספר מגרש	2
בית קיים	
אזור מגורים	
דרך קיימת	

משרד הפנים
חוק התכנון והבניה תשכ"ה-1965
מחוז: _____
מרחב תכנון מקומי: _____
תכנית: _____
הועדה המחוזית בישיבתה ה-4/3
מיום: 21.8.74
להכנית הזכרת לעיל.
סגן מנהל כללי לתכנון יושב ראש הועדה

חוק התכנון והבניה, תשכ"ה-1965
הועדה המקומית לתכנון ובניה שבמחוז-השרון
תכנית מפורטת / מתאר-מ"מ: 10/19/63
תשרי-חלוקת קרקע מ"מ:
נדונה בישיבה מס' 6-74/6 מיום 24.9.74
הוחלט להעביר לועדה המחוזית בהמלצה לחיובית
פנהש הועדה