



מחוז המרכז
 מרחב תכנון מקומי צפון-השרון
 תכנית מפורטת צ/ש/8/68 (תיקון לצ/ש/68/4/68)
 מועצה אזורית הדר-השרון מושב חרות
 המבקש : ועד מושב חרות
 המתכנן : המחלקה הטכנית ליד הועדה המקומית
 בעל הקרקע : מינהל מקרקעי ישראל
 גוש 7749 חלקות 80,81
 תאריך : אוקטובר 1973
 קנה מידה : 1:1.250

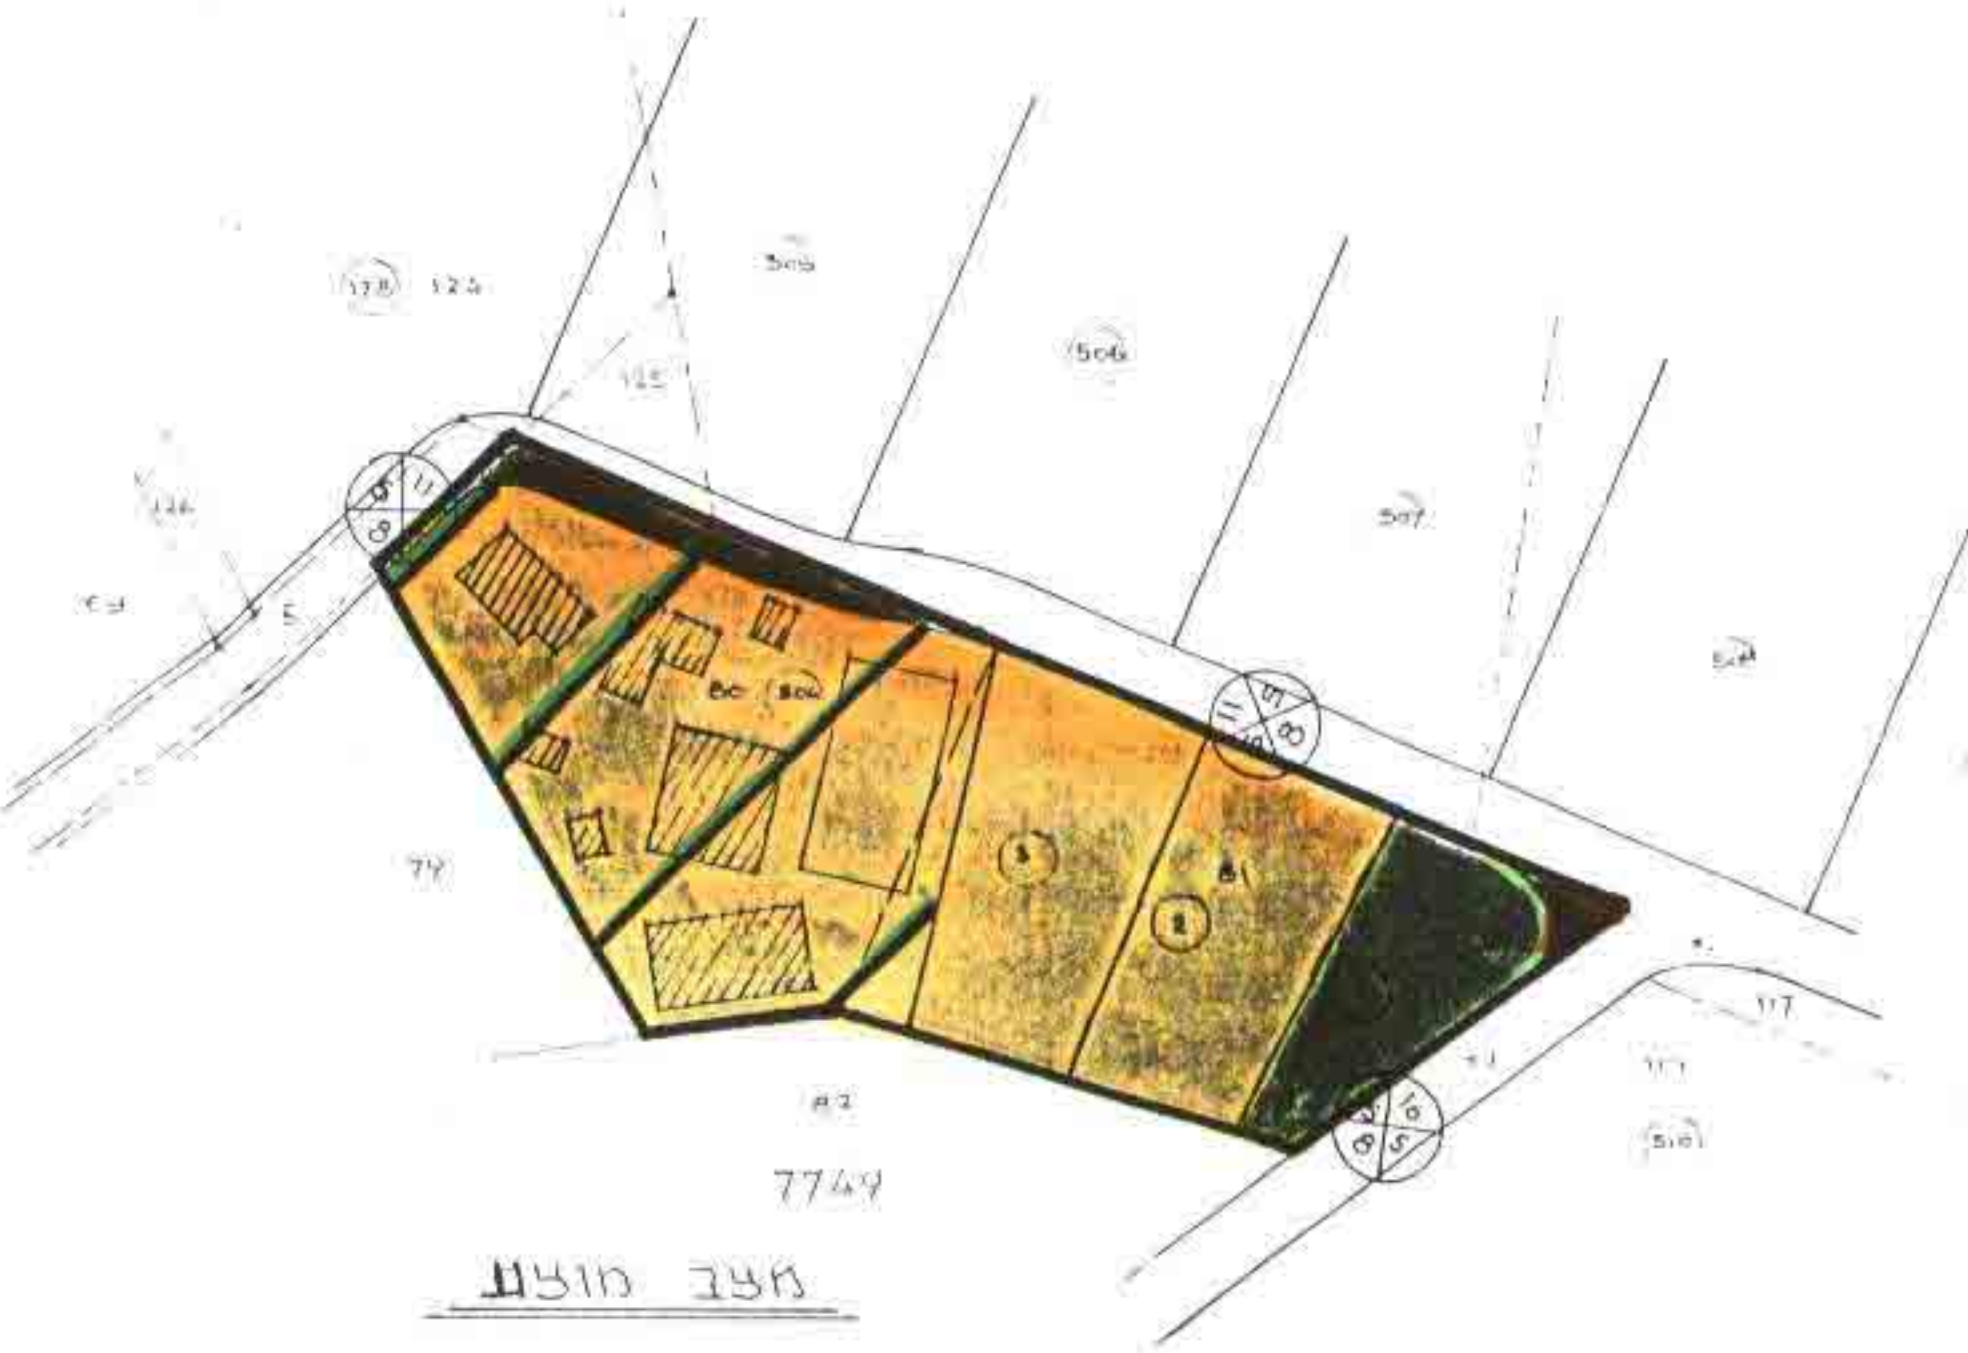


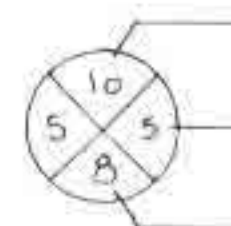
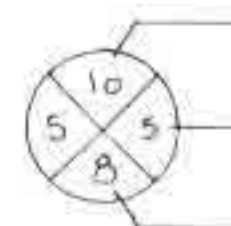
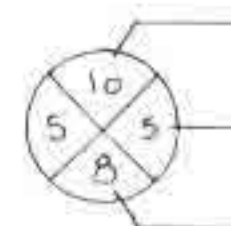
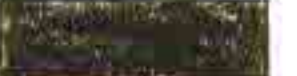



חתימת המבקש : חתימת הרשות :

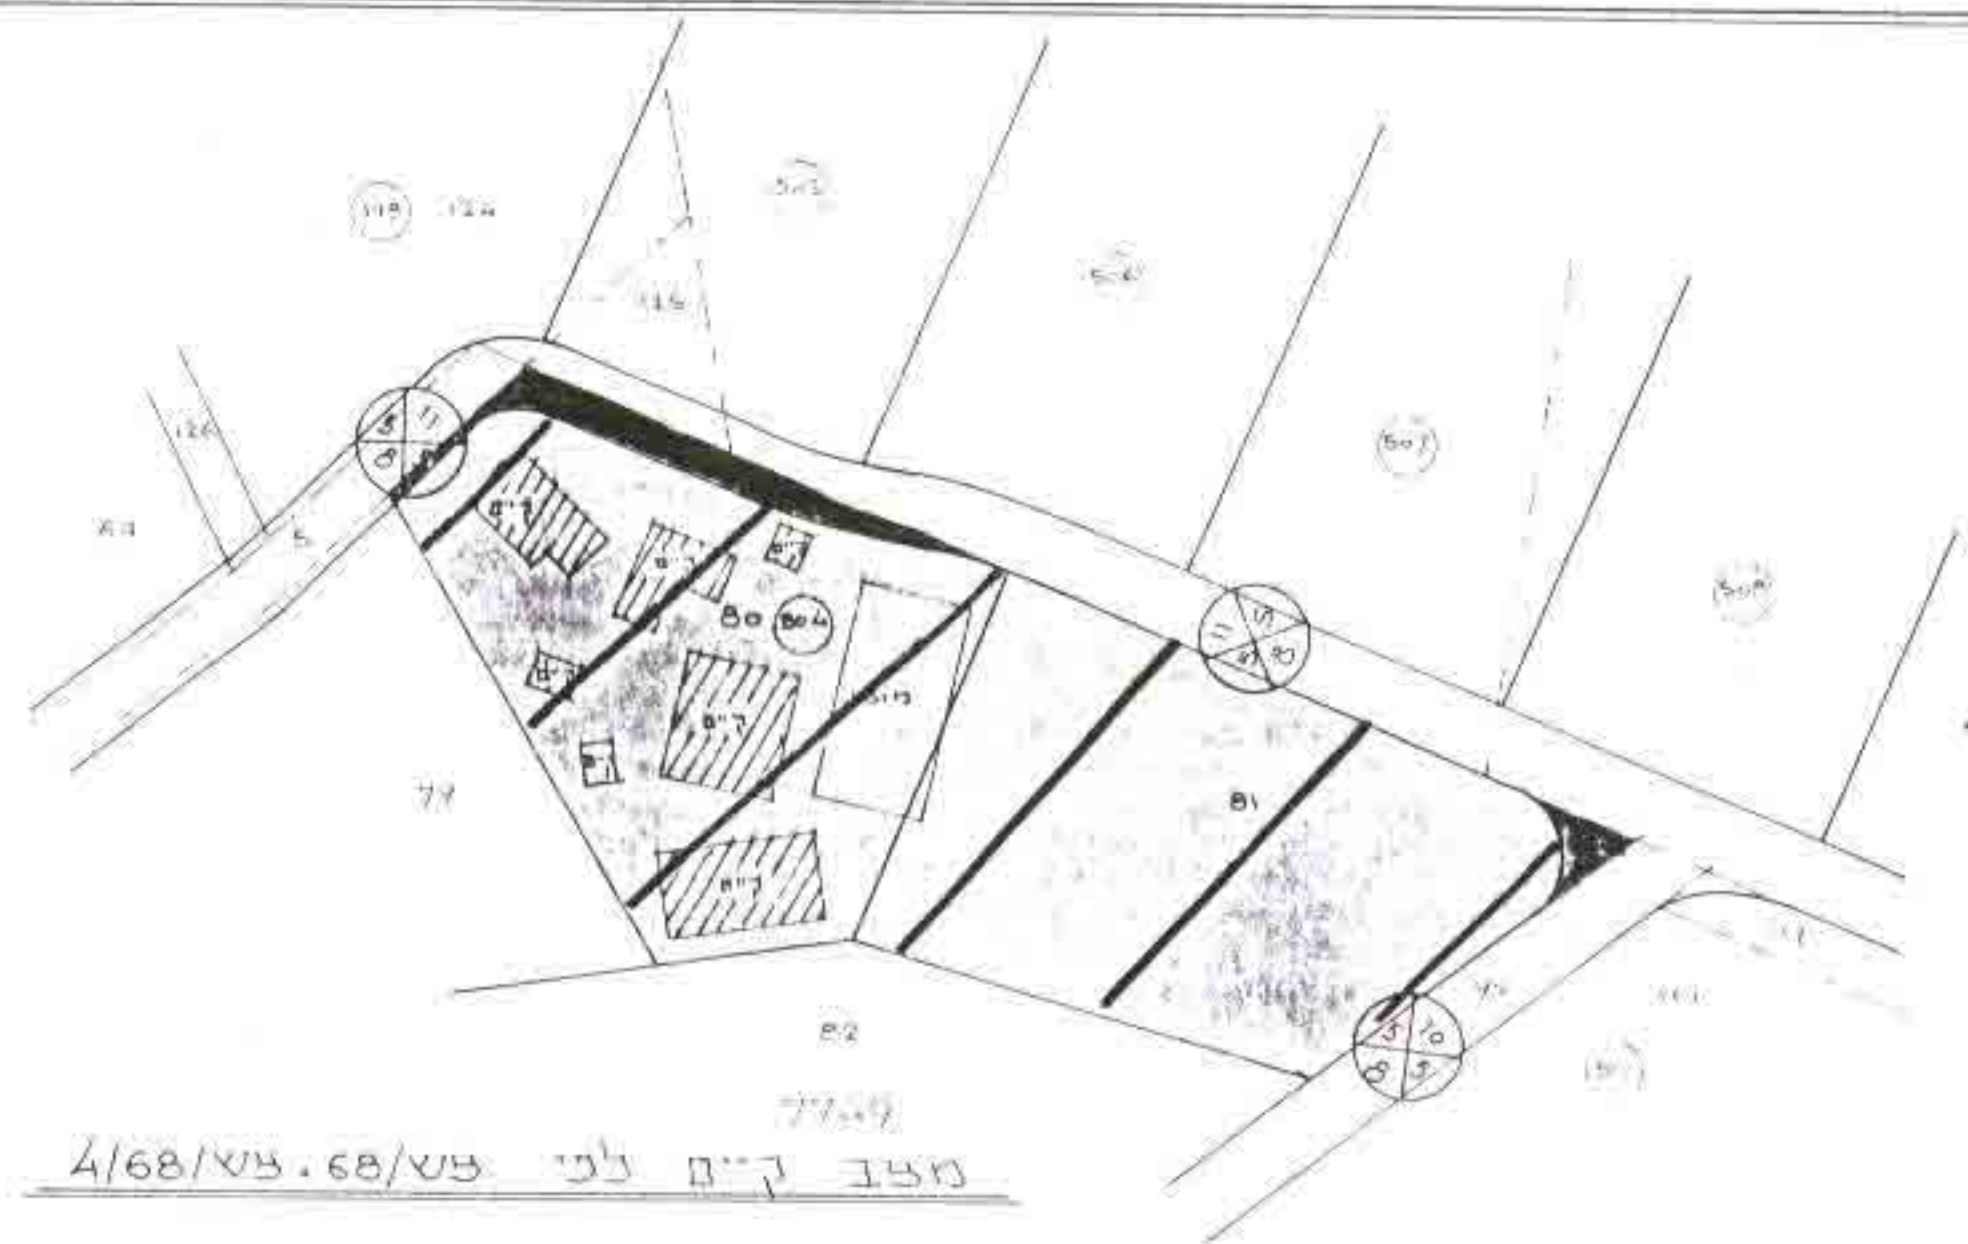


משרד הפנים
 חוק התכנון והבניה חש"ב-5
 מחוז המרכז
 מרחב תכנון מקומי צ/ש/8/68
 תכנית צ/ש/8/68
 הועדה המחוזית בישיבתה ת 8/72
 מיום 19.2.75 החליטה לה
 לתכנית התכנית לעיל
 סגן מנהל כללי לתכנון יועב ראש ו

חוק התכנון והבניה תשכ"ח - 1965
 הועדה המקומית לתכנון ובניה המרכז
 תכנית מפורטת / תמ"מ-81
81/68/צ
 יומם רישום מס 8 מיום 4.11.73
 יוחלט לתעבורה לועדה המחוזית לתכנון והבניה
 מנהל הועדה

מקרא

-  גבול התכנית
-  מספר חלקה
-  מספר מגרש
-  מספר דרך
-  קו בנין קדמי
-  רוחב הדרך
-  דרך קיימת
-  אזור מגורים א
-  אזור מגורים חקלאי
-  אזור ציבורי נתוח

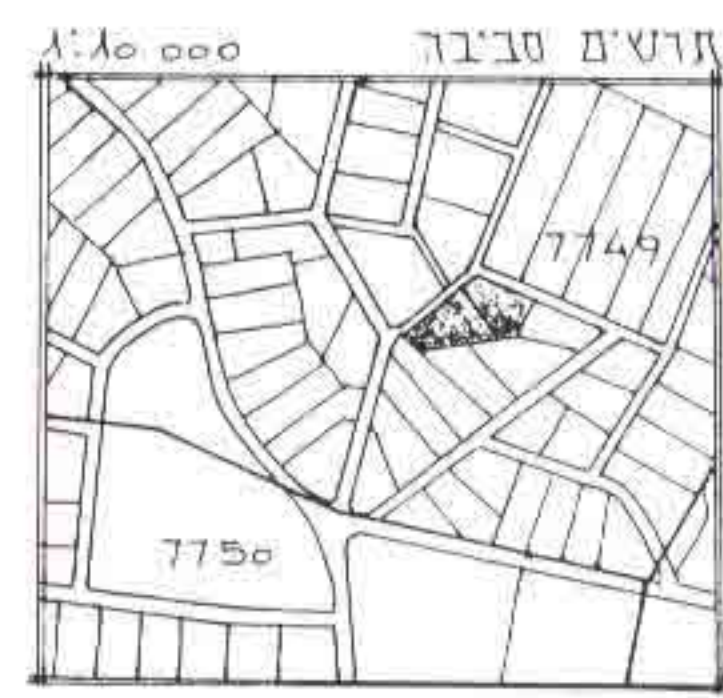

טבלת חלוקת אזורים					
מספר החלקה	שטח החלקה	מספר ארצי	יעוד המגרש	שטח המגוש	%
80	3.018	504	מגורים חקלאי-דרך	2.995 215	99,3 0,7
81	2.973	3,2	מגורים א' דרך	2.000 60	71,7 2,2
70	5.991	4	ציבורי נתוח	27,8 721	26,1
				5.991	