

30.4.82

מחוז המרכז

מרחב תכנון מקומי צפון-השרון

מועצה אזורית הדר-השרון-מושב כפר-יעבץ.

תוכנית מפורטת צש/5-21/7 (שינוי לצש/17)

גוש 7823 חלק מחלקות 11, 12, 13, 15.

גוש 7823 חלק מחלקה 64

המבקש: המועצה האזורית הדר-השרון.

המתכנן: המחלקה הטכנית ליד הועדה המקומית

בעל הקרקע: מינהל פקוקי ישראל.

תאריך: אוגוסט 1979.
פברואר 1981.



אודע-ניחול ומידע פקוקי ונכסים בע"מ
אימות אישור
אושרה לתוקף ע"י ועדה
שם
חתימה

מסודר המגורים
חוק התכנון והבניה חש"ב-1965
מחוז
מרחב תכנון מקומי
תוכנית
הרשאה המחוזית בשינוי תוכנית
מספר
תאריך
החלטת ועדה
יושב ראש הועדה


חוק התכנון והבניה תשכ"ח - 1965
הודעת הסכמות לתכנון ובניה
תכנית
מספר
תאריך
החלטת ועדה
יושב ראש הועדה

לבדוק תוכנית זו
תאריך
חתימה

0610 א קק תכנית מיזם א"מ/756/17 א גוש 7823 מוסר לבק

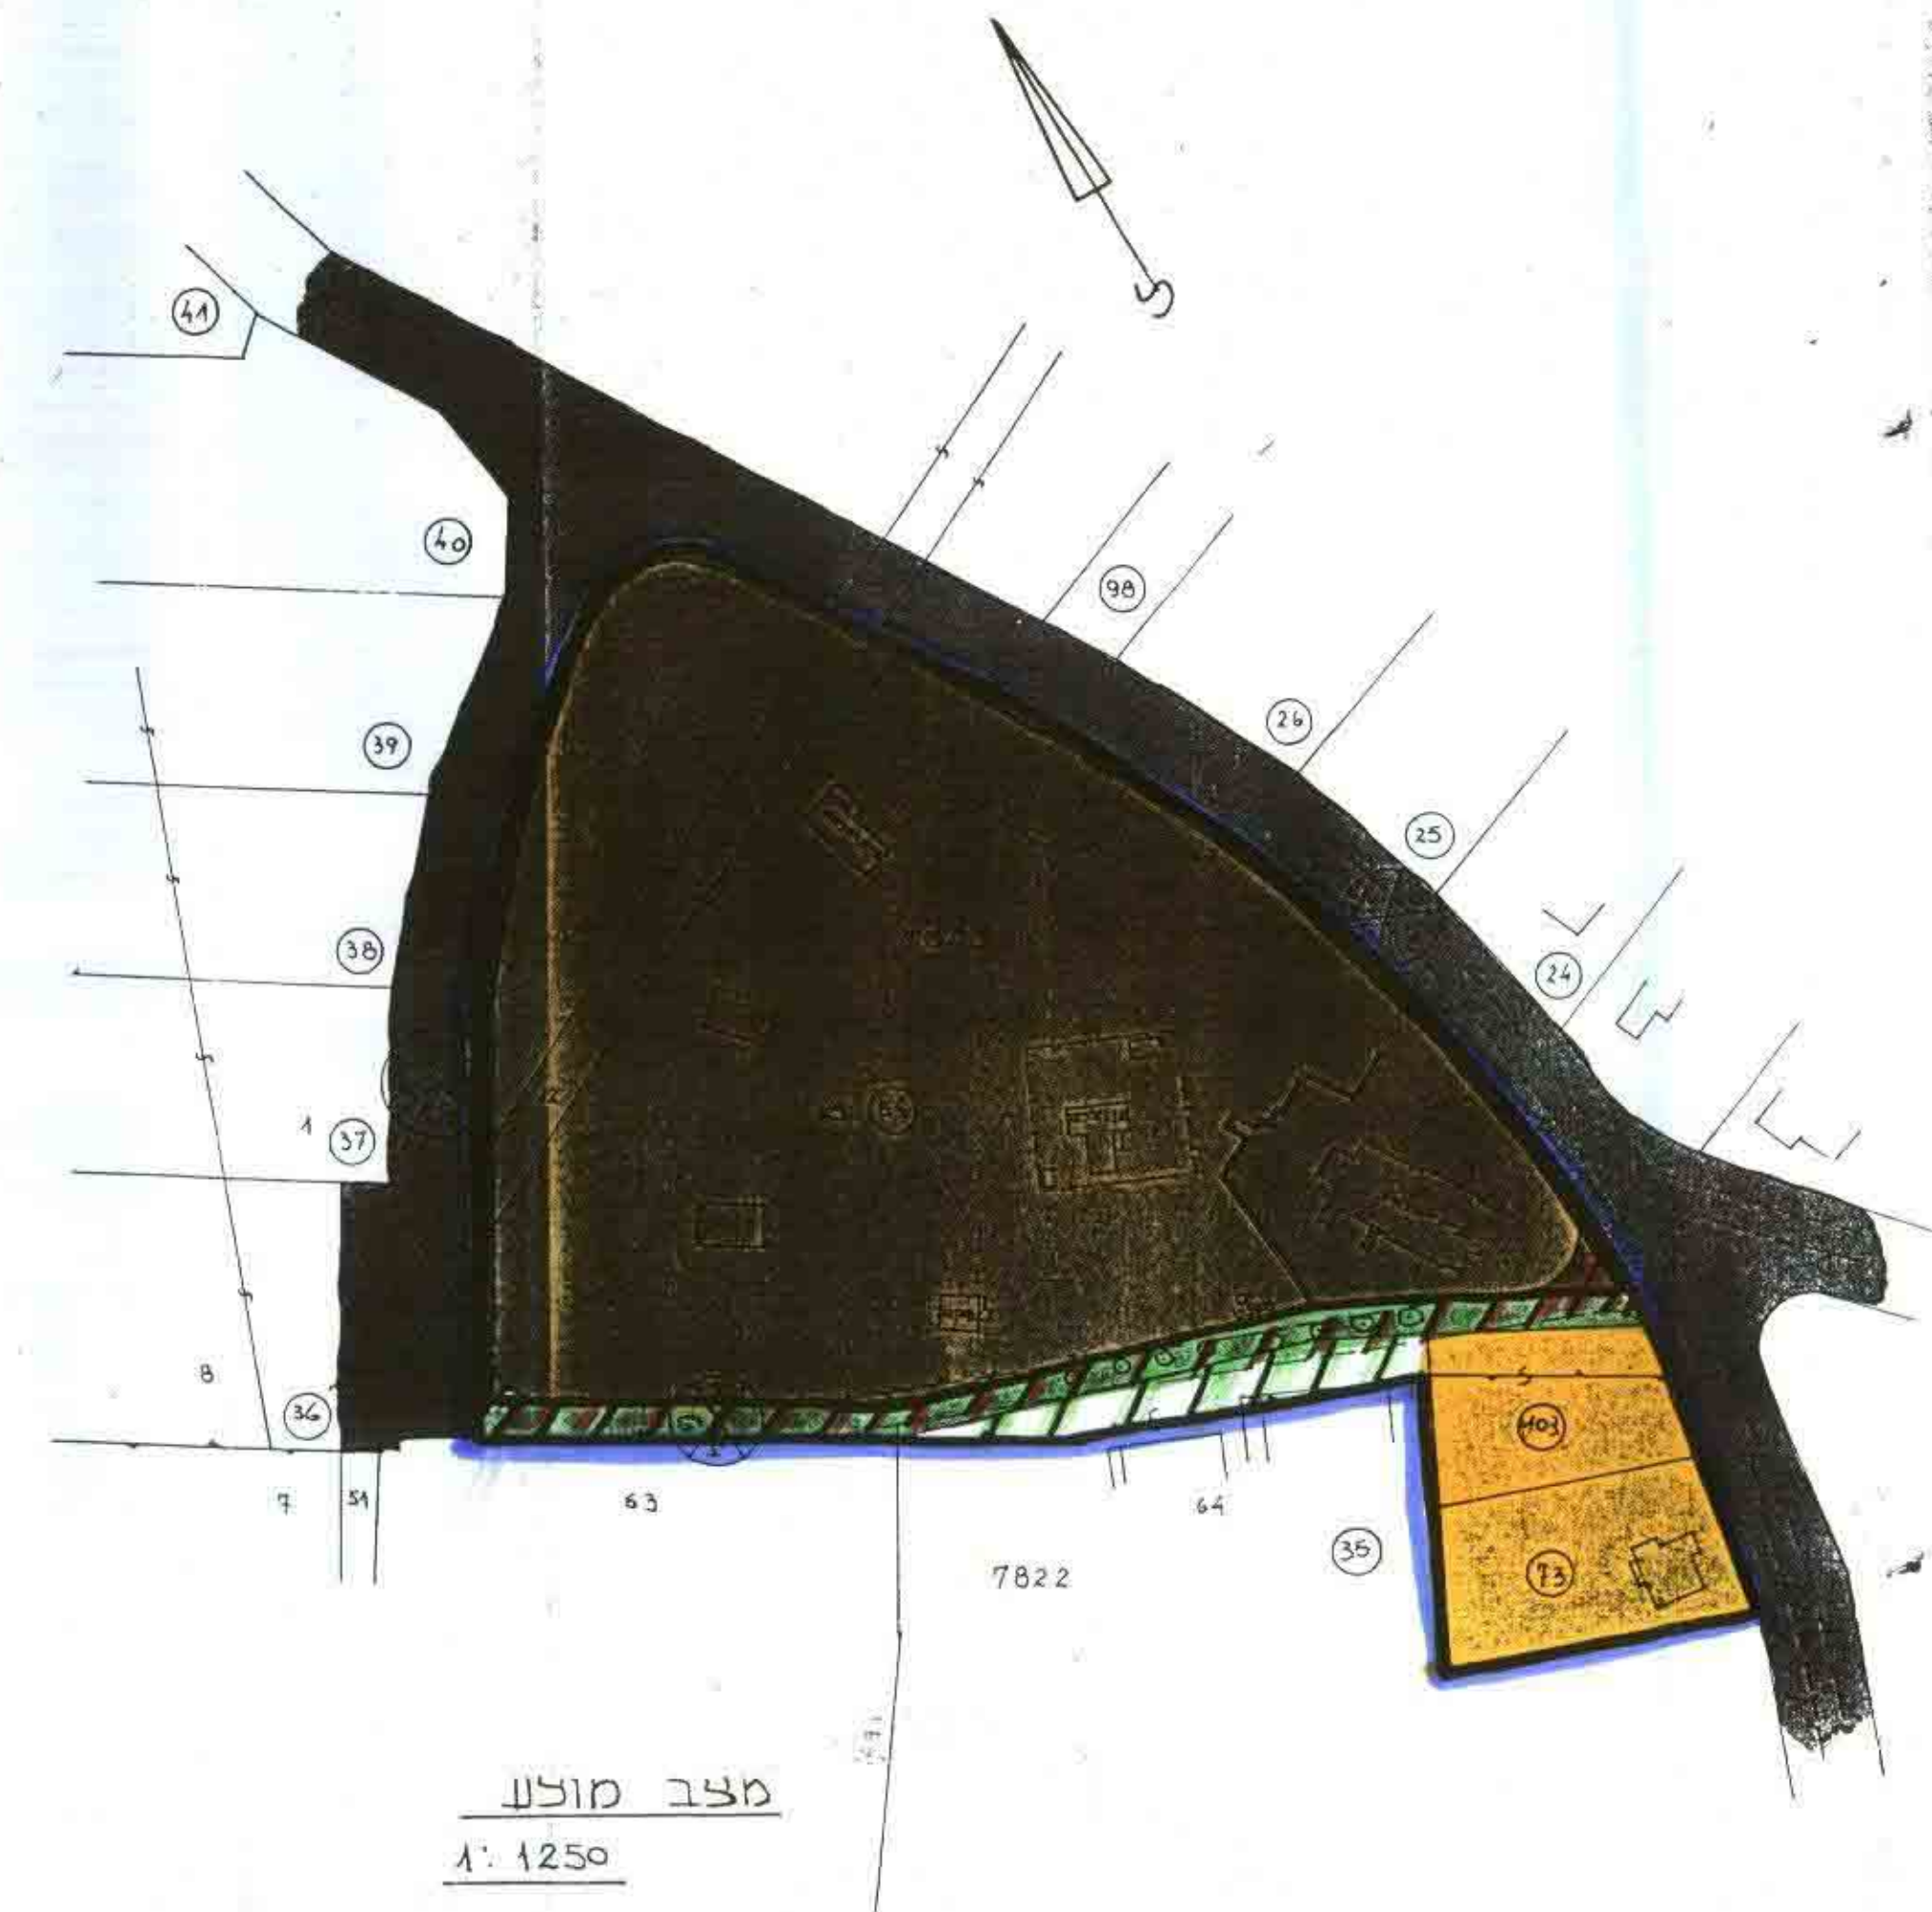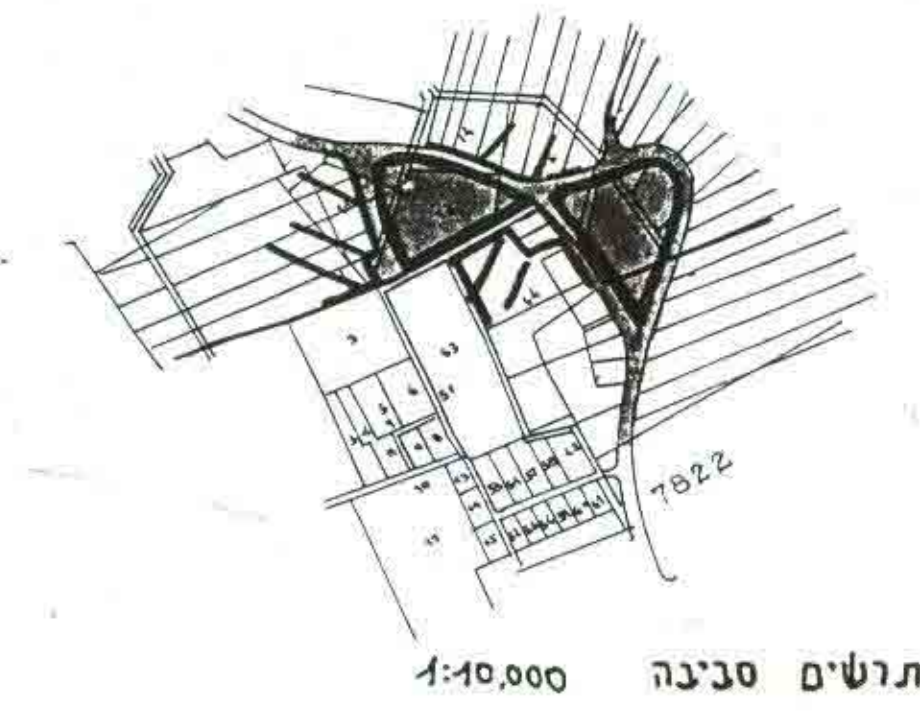

מצב מוצע
1:1250

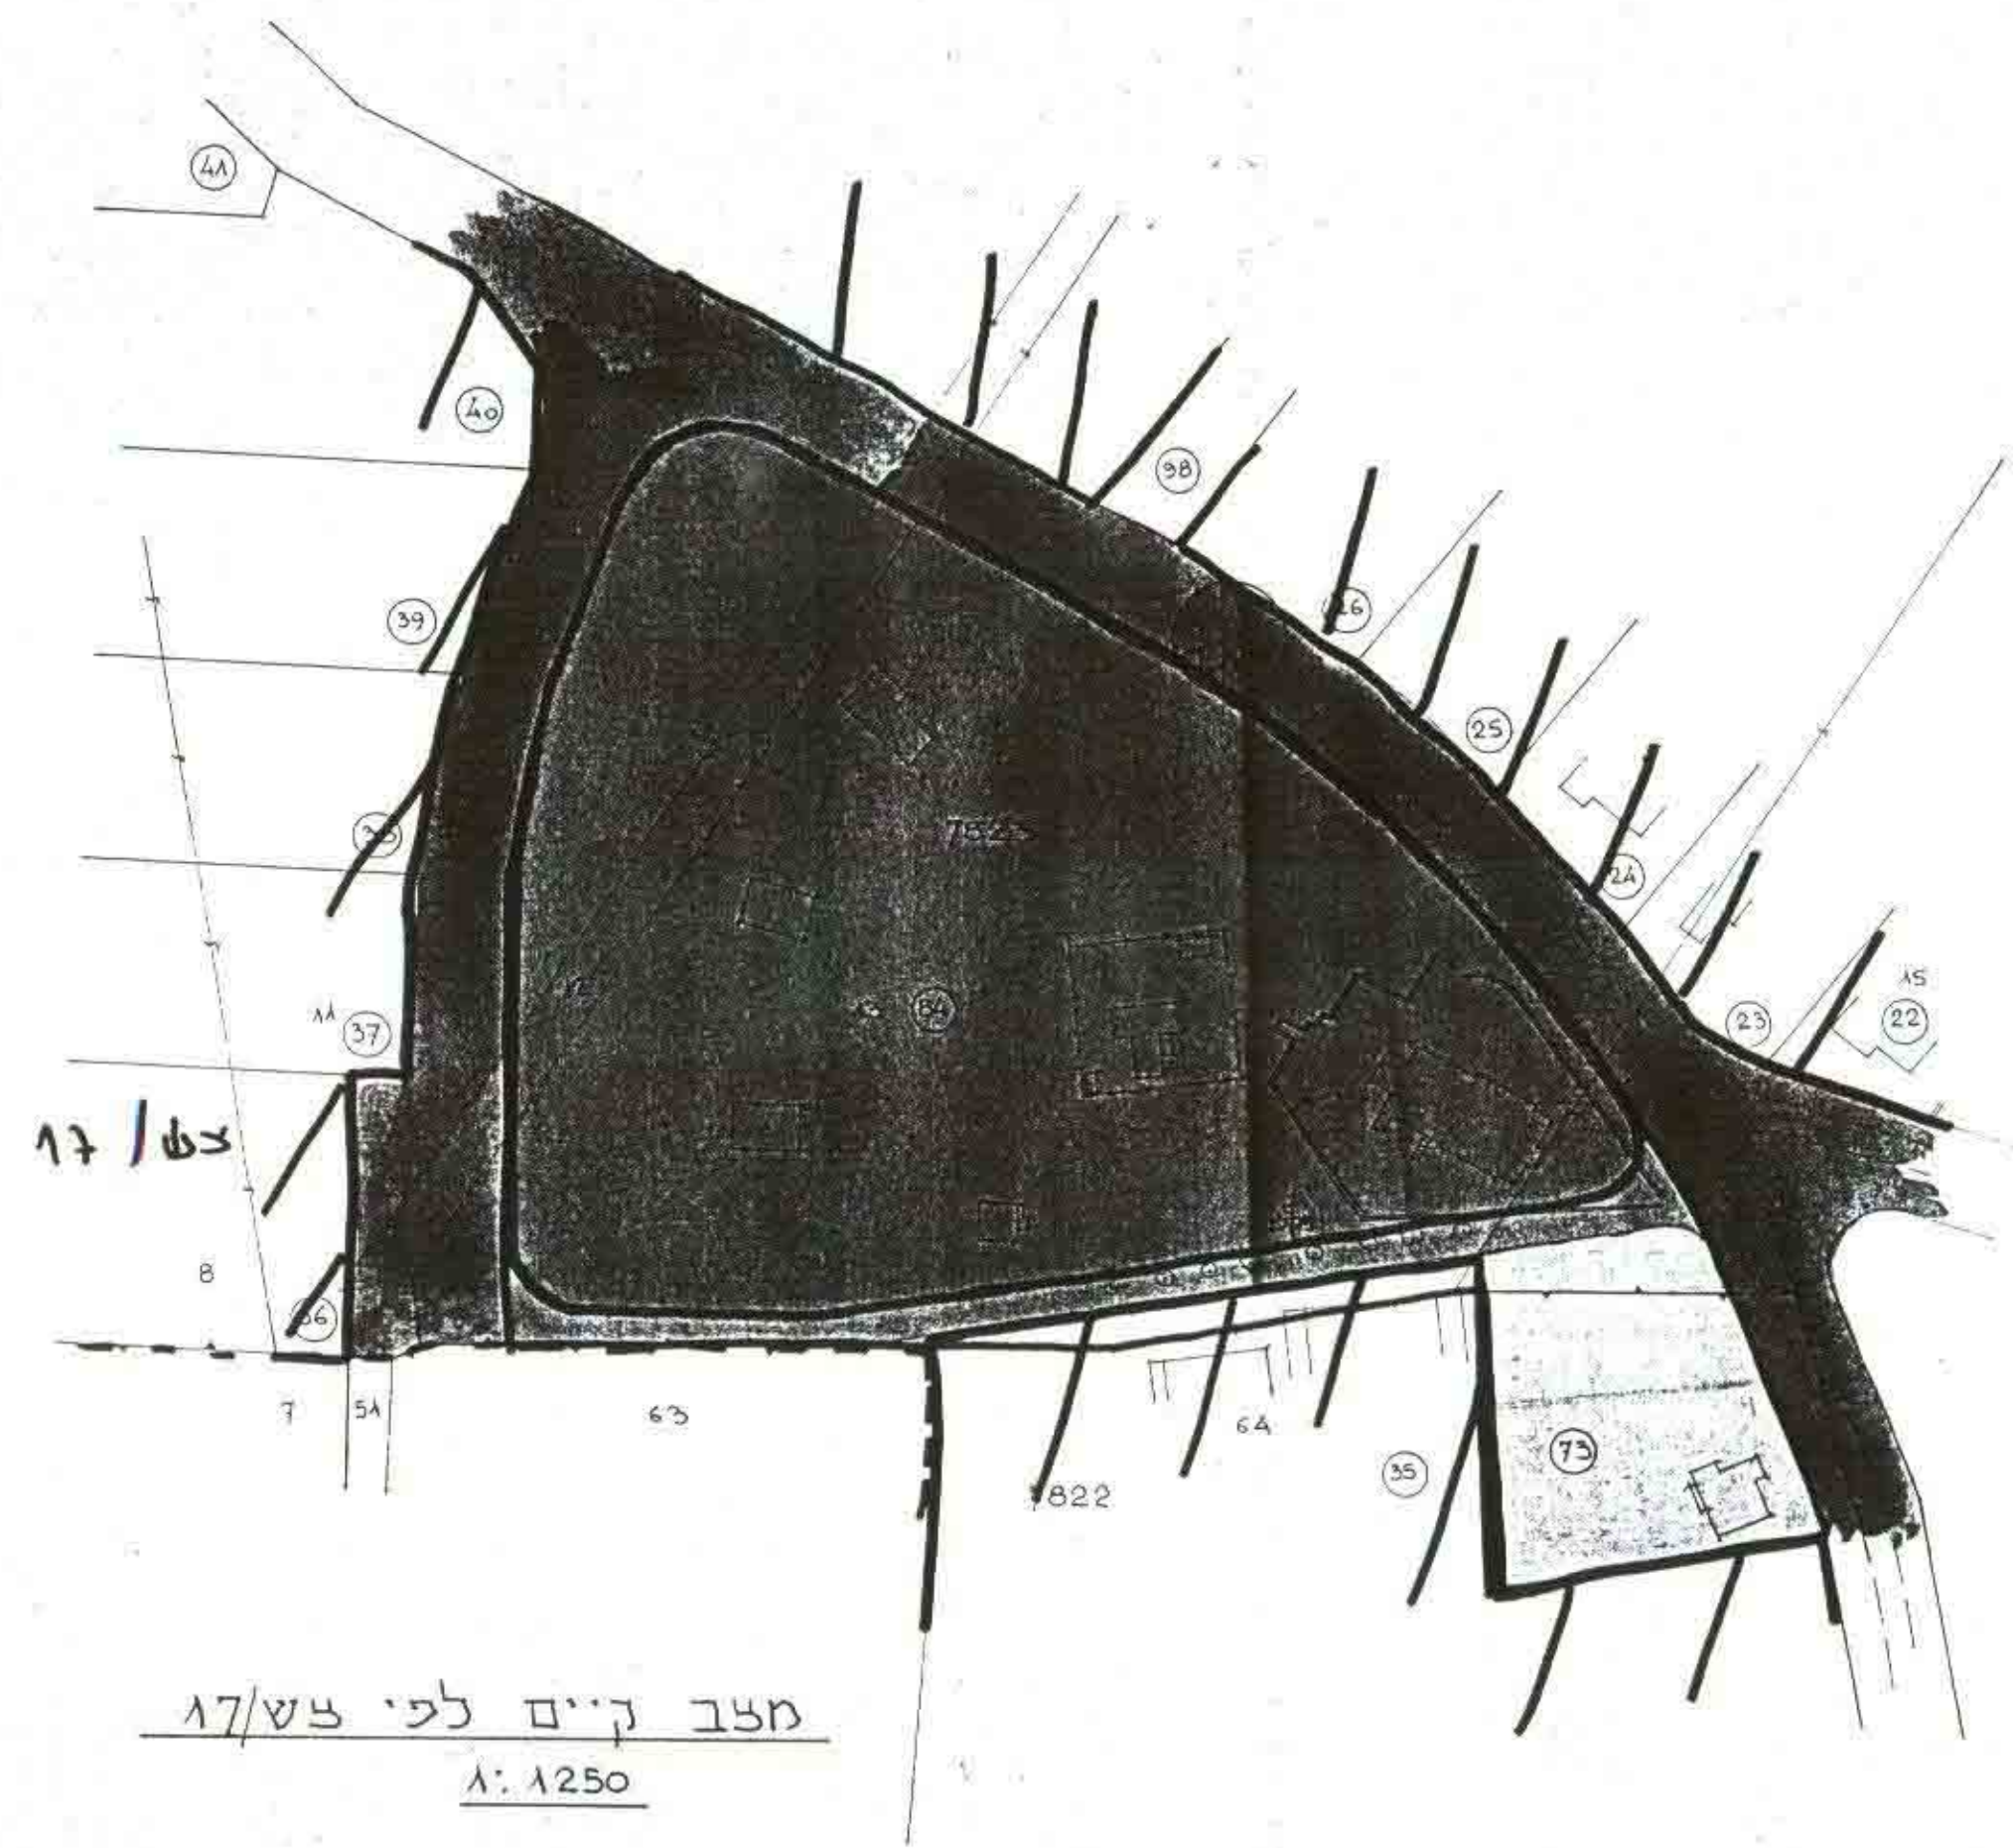

מצב קיים לפי צש/17
1:1250

- מקרא:
- גבול תוכנית
 - מספר חלקה
 - מספר מגרש
 - דוק קיימת
 - דרכ לביטול
 - שביב
 - כני ציבור
 - מגורים א
 - מגורים חקלאי
 - מספר הדוק
 - קו בנין
 - רומב הדרכ