





תרעים סביבה 1:2500

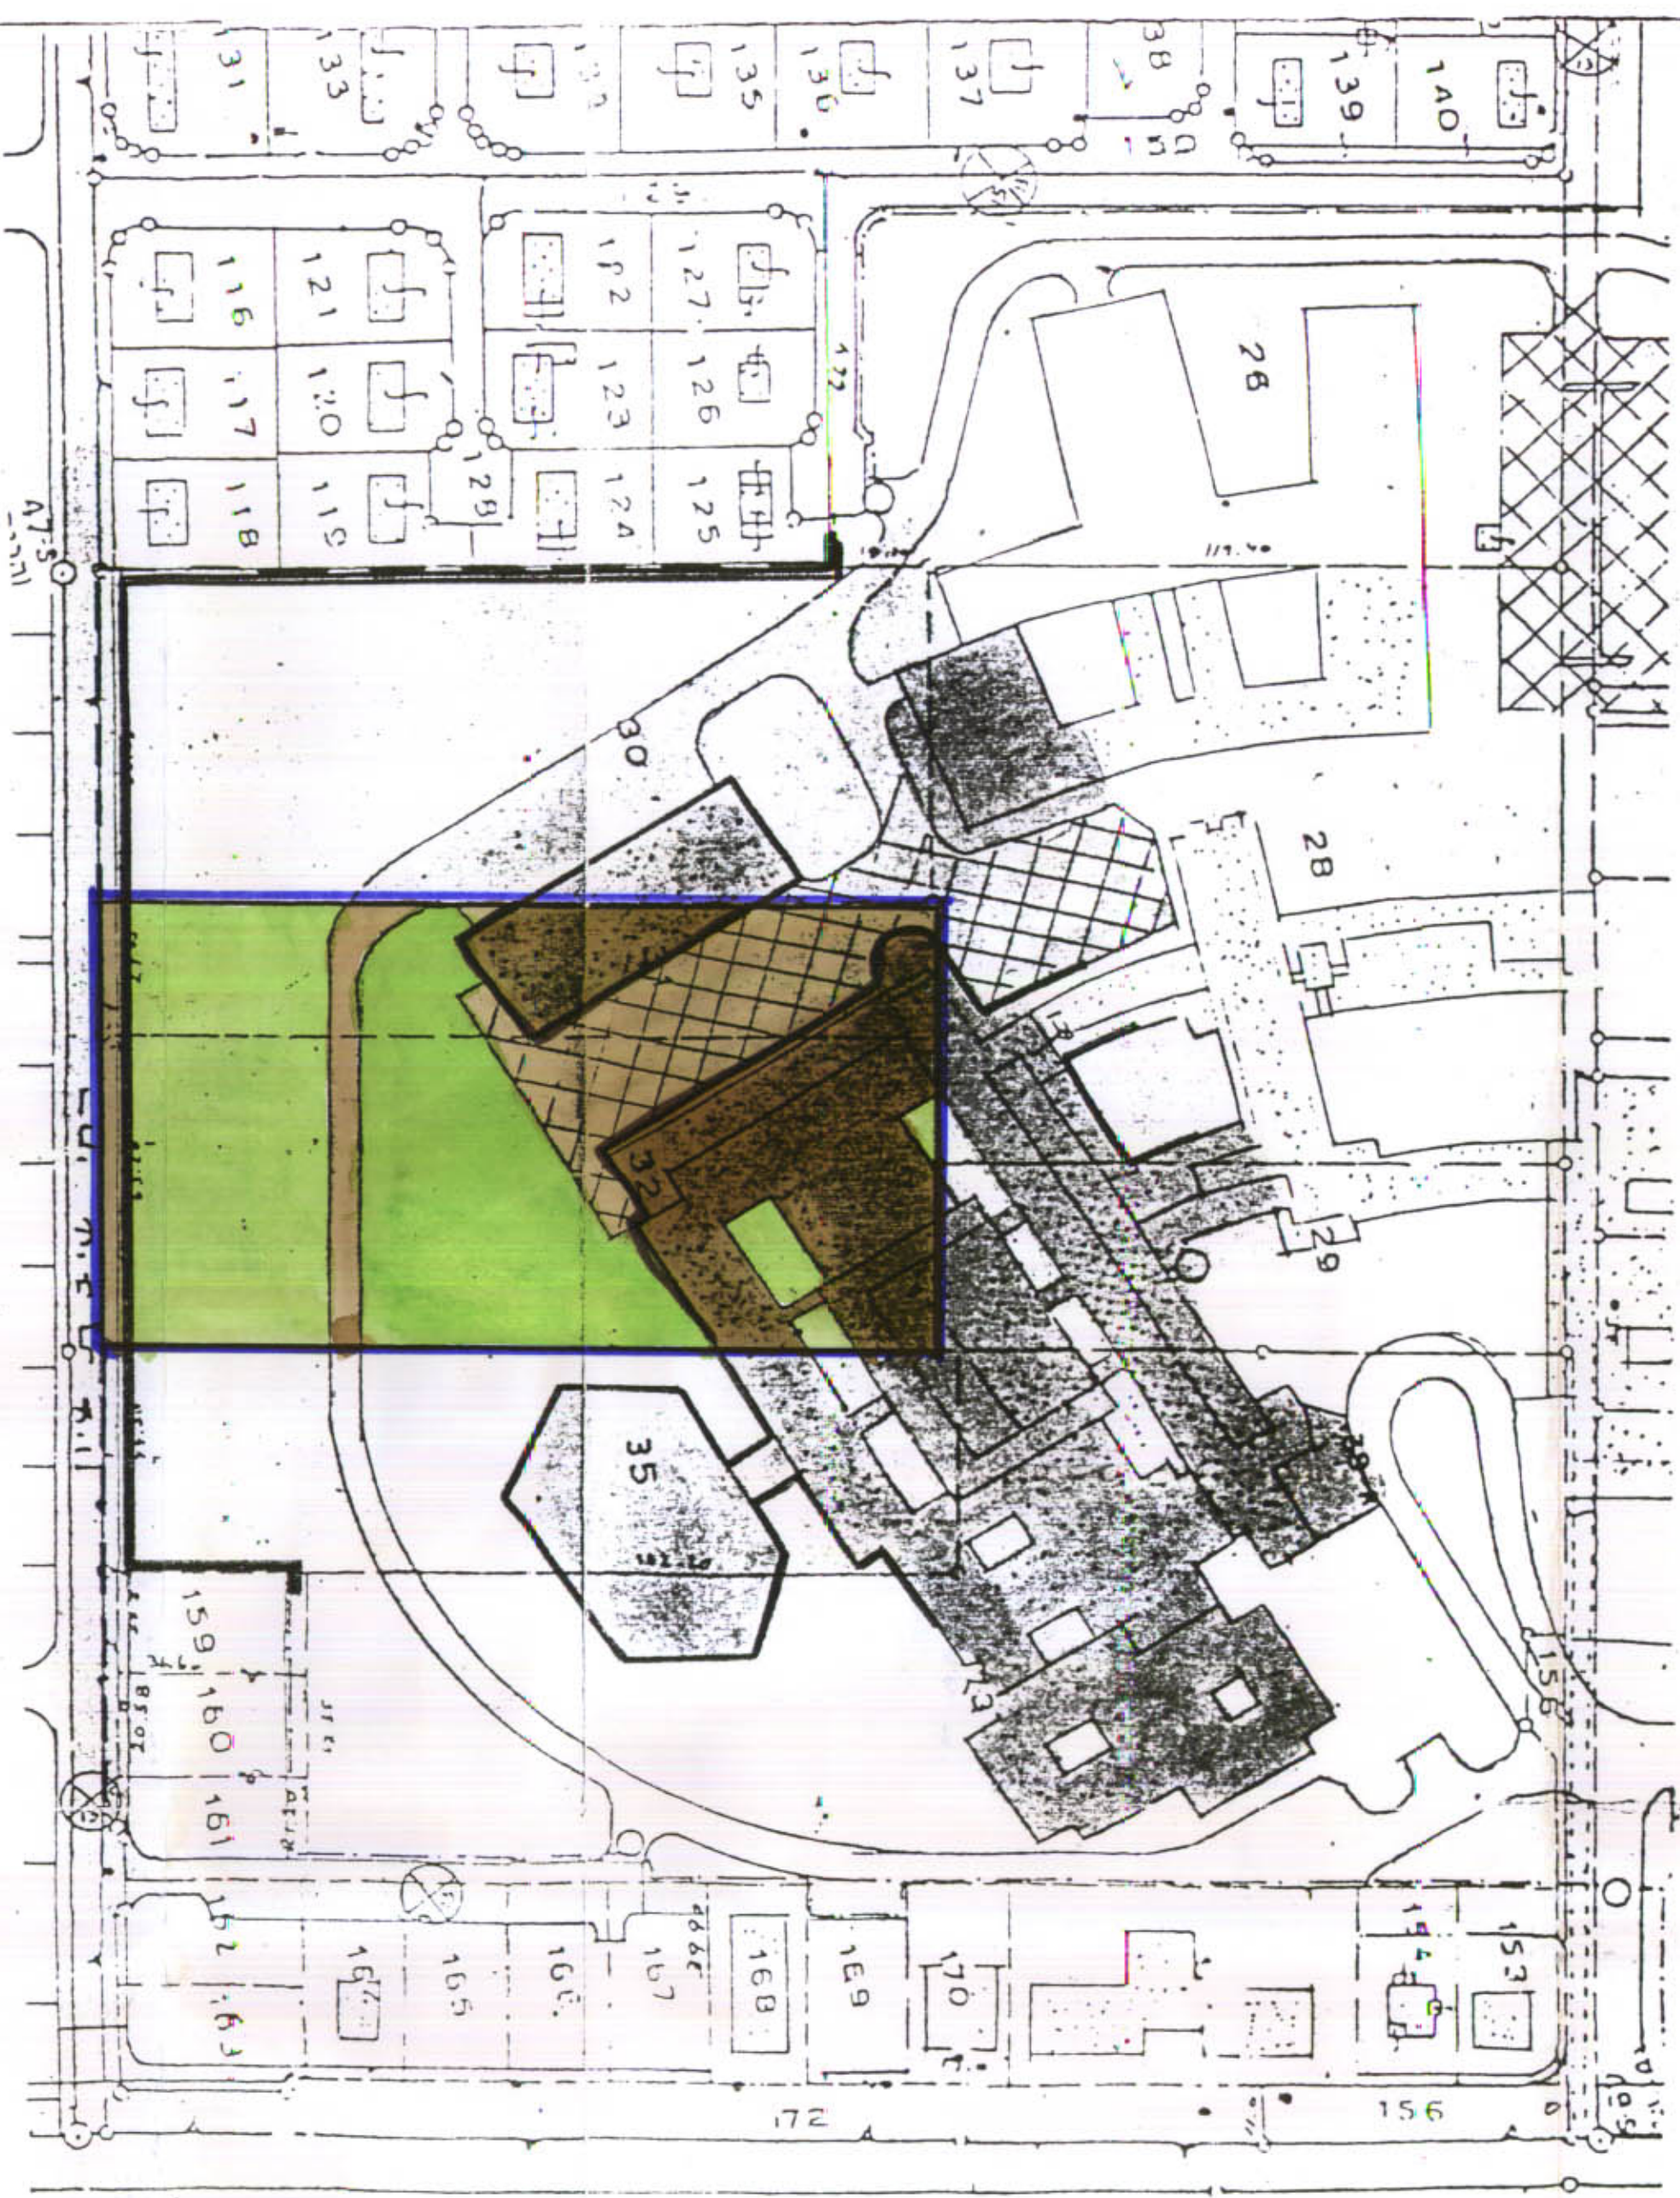

תכנית מצב מבוקש 1:1250

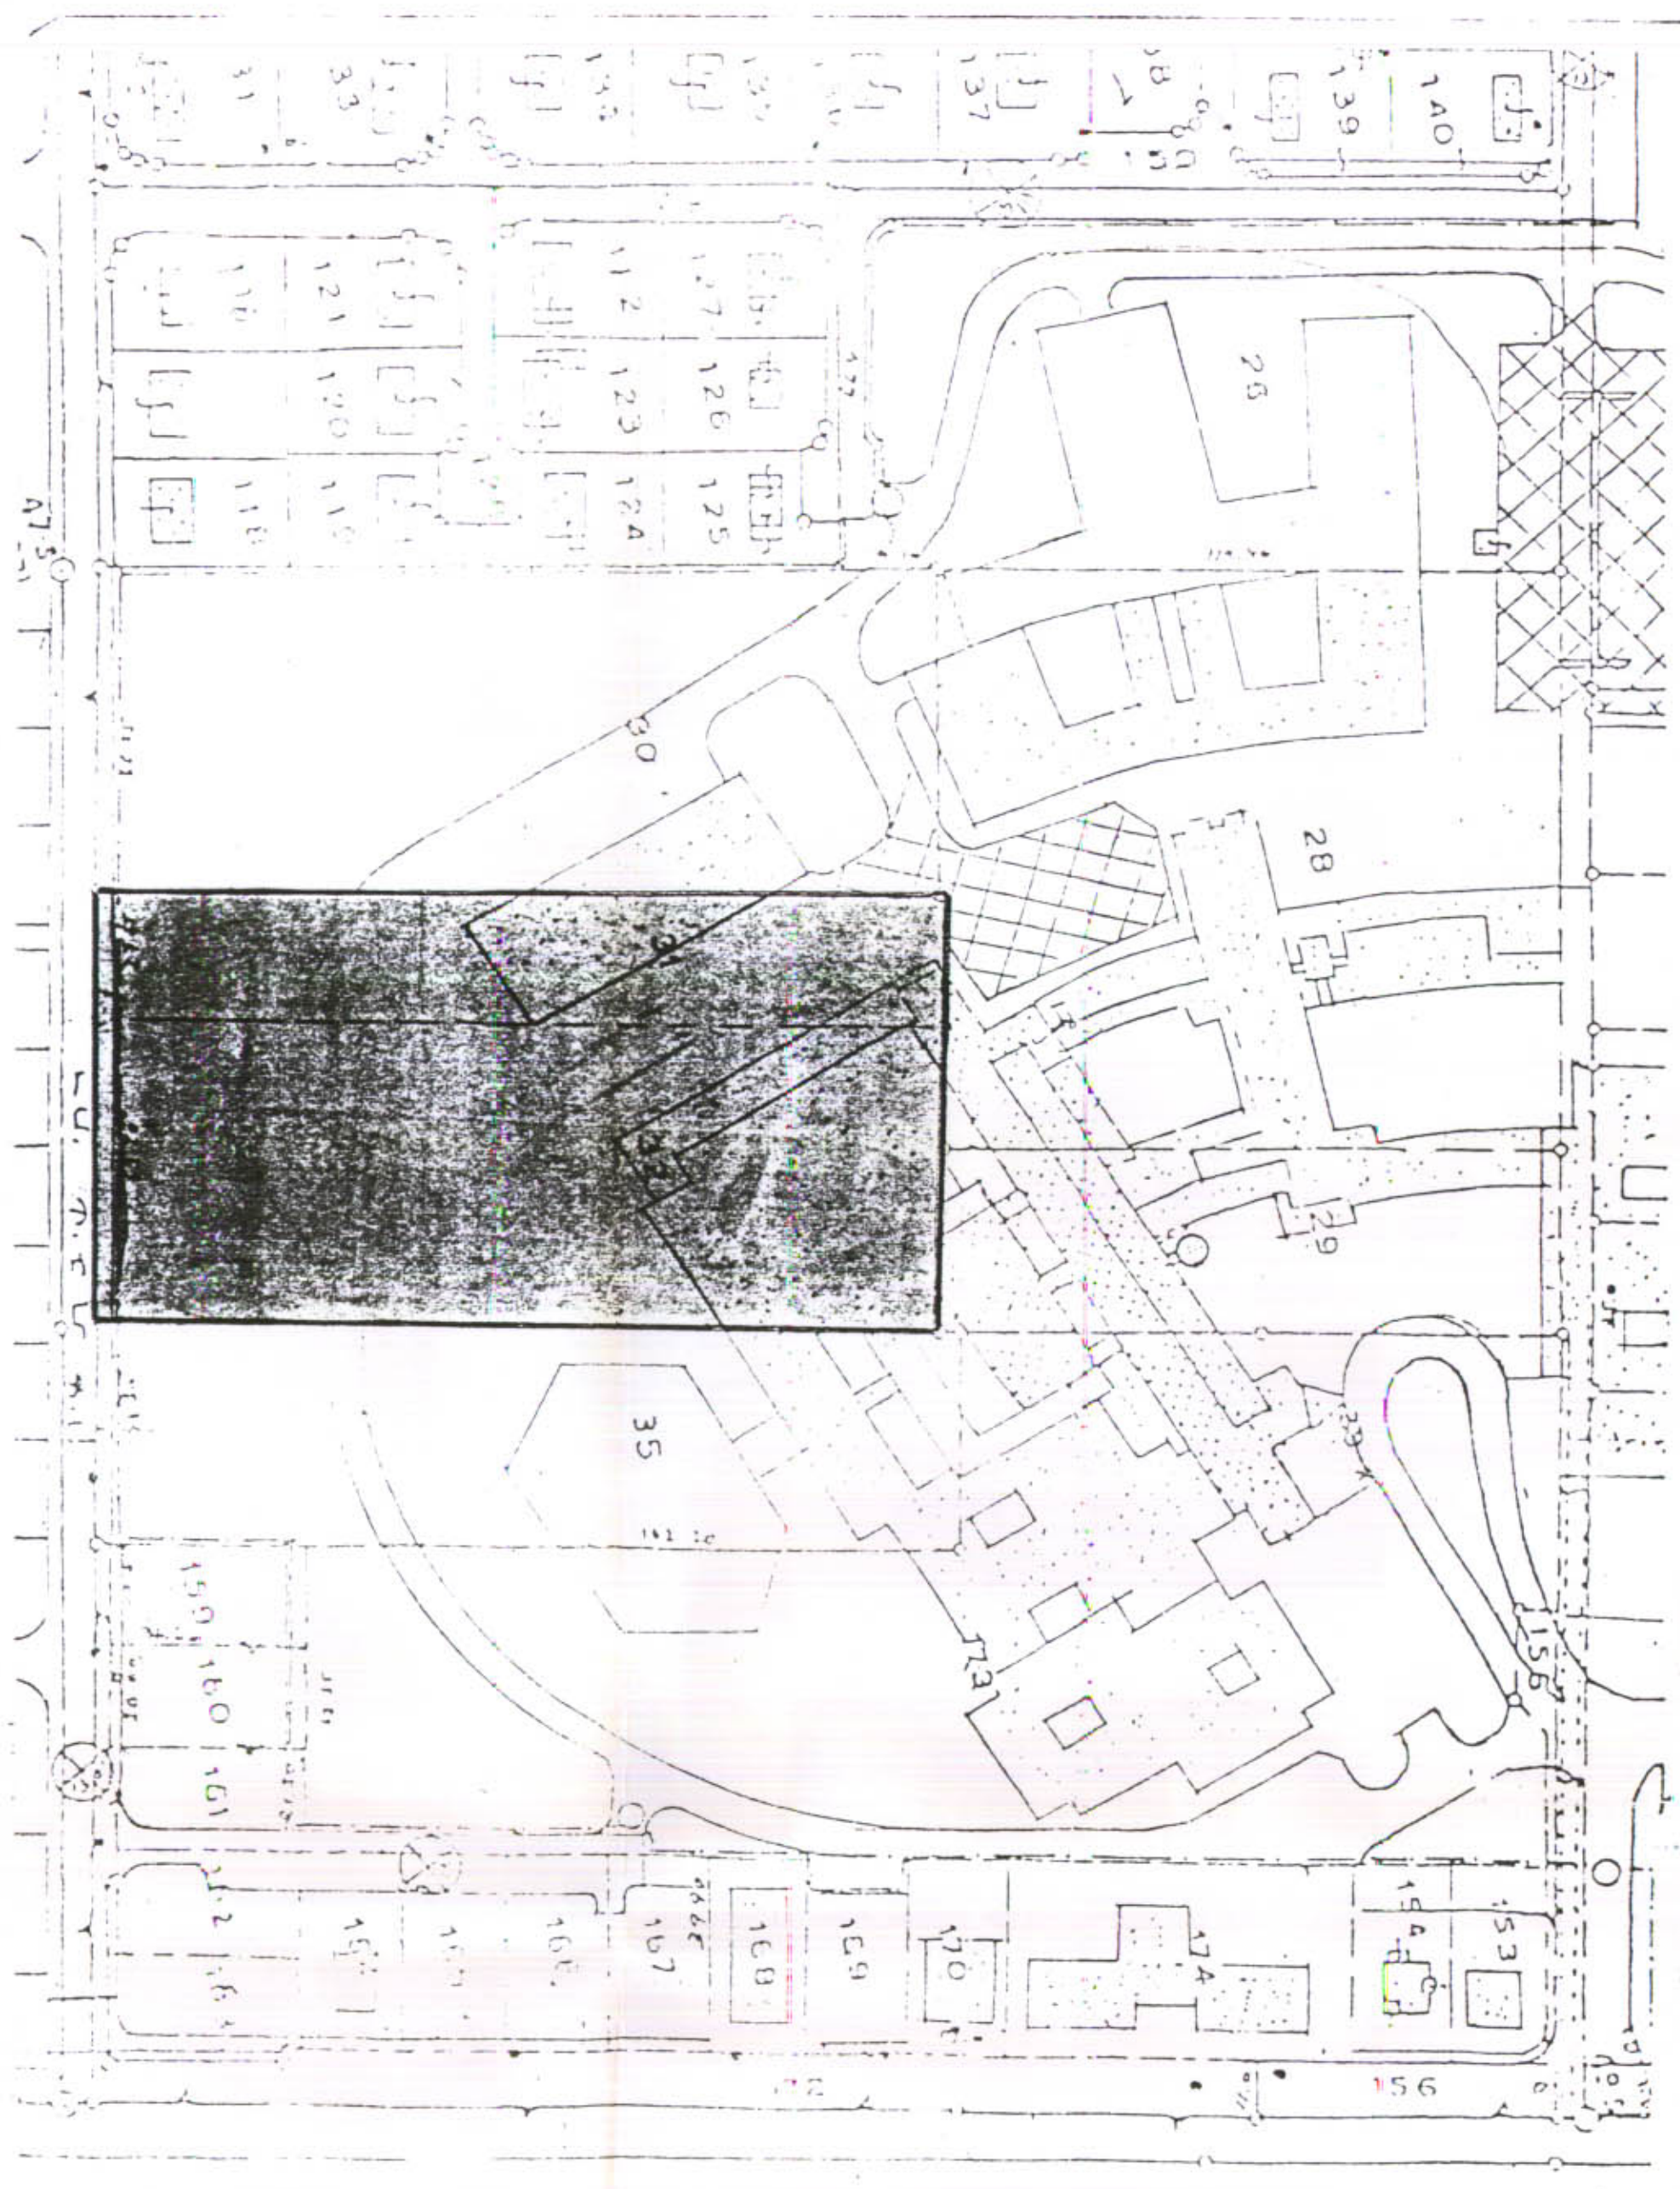

תכנית מצב ק"ם לפי כ"ס/1/1 1:250

מחוז דמרכס.

מרחב תלון מקומי דבר - סבא.

שינוי תכנית מיתאר כס' 27/1 א'

שנינו לתכ' מיתמר כס/1/ על תקווה  
27.9.95

1. הנפה : עתה - תקווה.

2. המקום : כפנ - סבא

32, 31 : חלקות. 6429 612

בדקו אותן ~~לפני~~  
החלטת העדה המרכזית / ~~עדה מרכז~~

66.94  
מס' תשנ"ט  
תאריך

15/8/95

24/8/92  
כ"ג

רחובות: טשונחולצסקי

שבת 11, 1951

3. שטח התכנית : כ-14.357 דונם.

4. היוזם : הועדה המקומית לתכנון ולבניה כפז-סבא.  
המתכנן : מחלקת התכנון עירונית כפז-סבא; אריז צירי.

בעל הקרקע : שו"ם .

5. קנה - מידה : 2500

\_\_\_\_\_

מקרא. למצב ק"ם ומצב מבוקש.

ג. ב/כ' ה תכ"ח

גבול תכנית מאושר

דורך ק"ס

דרך חדשה והמצאת

— מס' הד"ך

קובץ

1.  $\frac{1}{2} \times \frac{1}{2} = \frac{1}{4}$

7. 5. 1. 2

— 718 —

שטח

מסמך מס' 15

שטח פרט - פת

גבול ביין החוליים

דרך משולבת

כביש פנימי וחני

שערים לבית החולים