

23 MAY 1988 402043

# מרחב תכנון מקומי לוד

חכנית מפורטת מס' לד/11/2  
שנוי לחל' מפורטת לד/11

גאודז-ניהול ומידע מקרקעין ונכסים בע"מ  
אימות אישור  
אושרה לתוקף ע"י ועדה  
שם חתימה

- מחוז - המרכז
- עיר - לוד
- גוש - 3953:חלק מחלקה 148; 1:131
- בעל הקרקע - מנהל' מקרקעי ישראל
- המגיש - מח' ההנדסה-מדוד-תכנון-ע"ל
- היוזם - עיריית לוד
- שטח - 20.660


זוהר התכנון והערים השכידה-1005  
מחוז התכנון מ"מ  
מחוז התכנון מ"מ  
חכנית ע"מ  
הועדה המעורבת בשיבותה ה  
מיום 16.4.88 החליטה לתת תוקף  
לתכנית העברת ת"מ  
סגן מנהל תכנון

## מקרא


- גבול התכנית
- אזור מגורים ב'
- מס' דרך
- קו בנין
- רוחב דרך

גדר גיטון לאסיר  
חכנית וצורה התחילה/הסבה מיום 11.4.88  
מחוז התכנון

2/11/88  
15.4.85  
א.ת.  
א.ת.

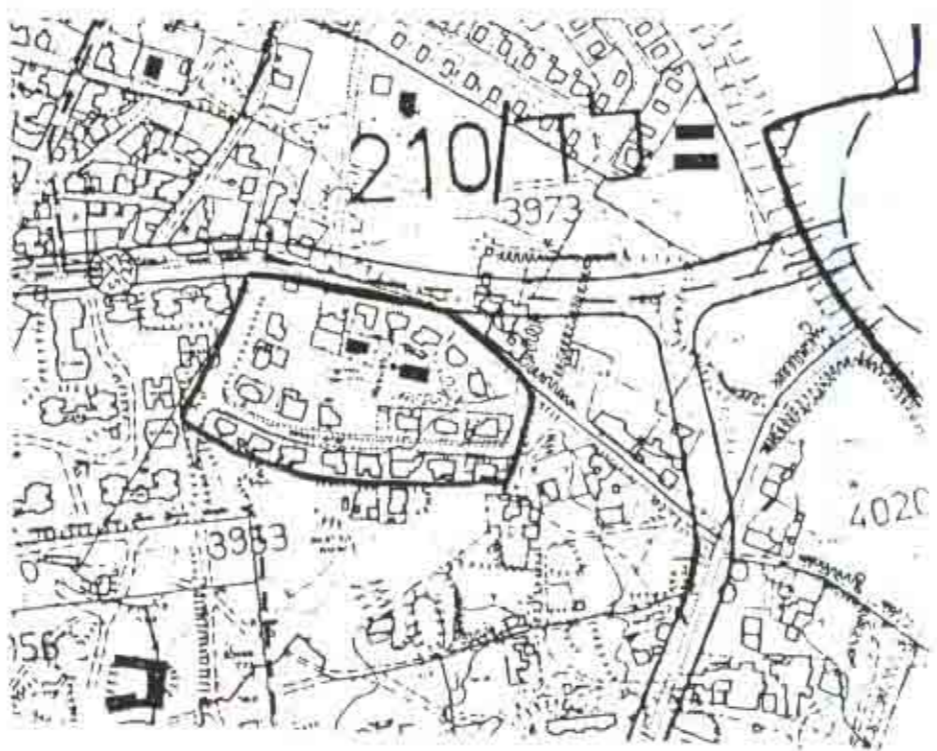

חדשים סביבה  
1:5000

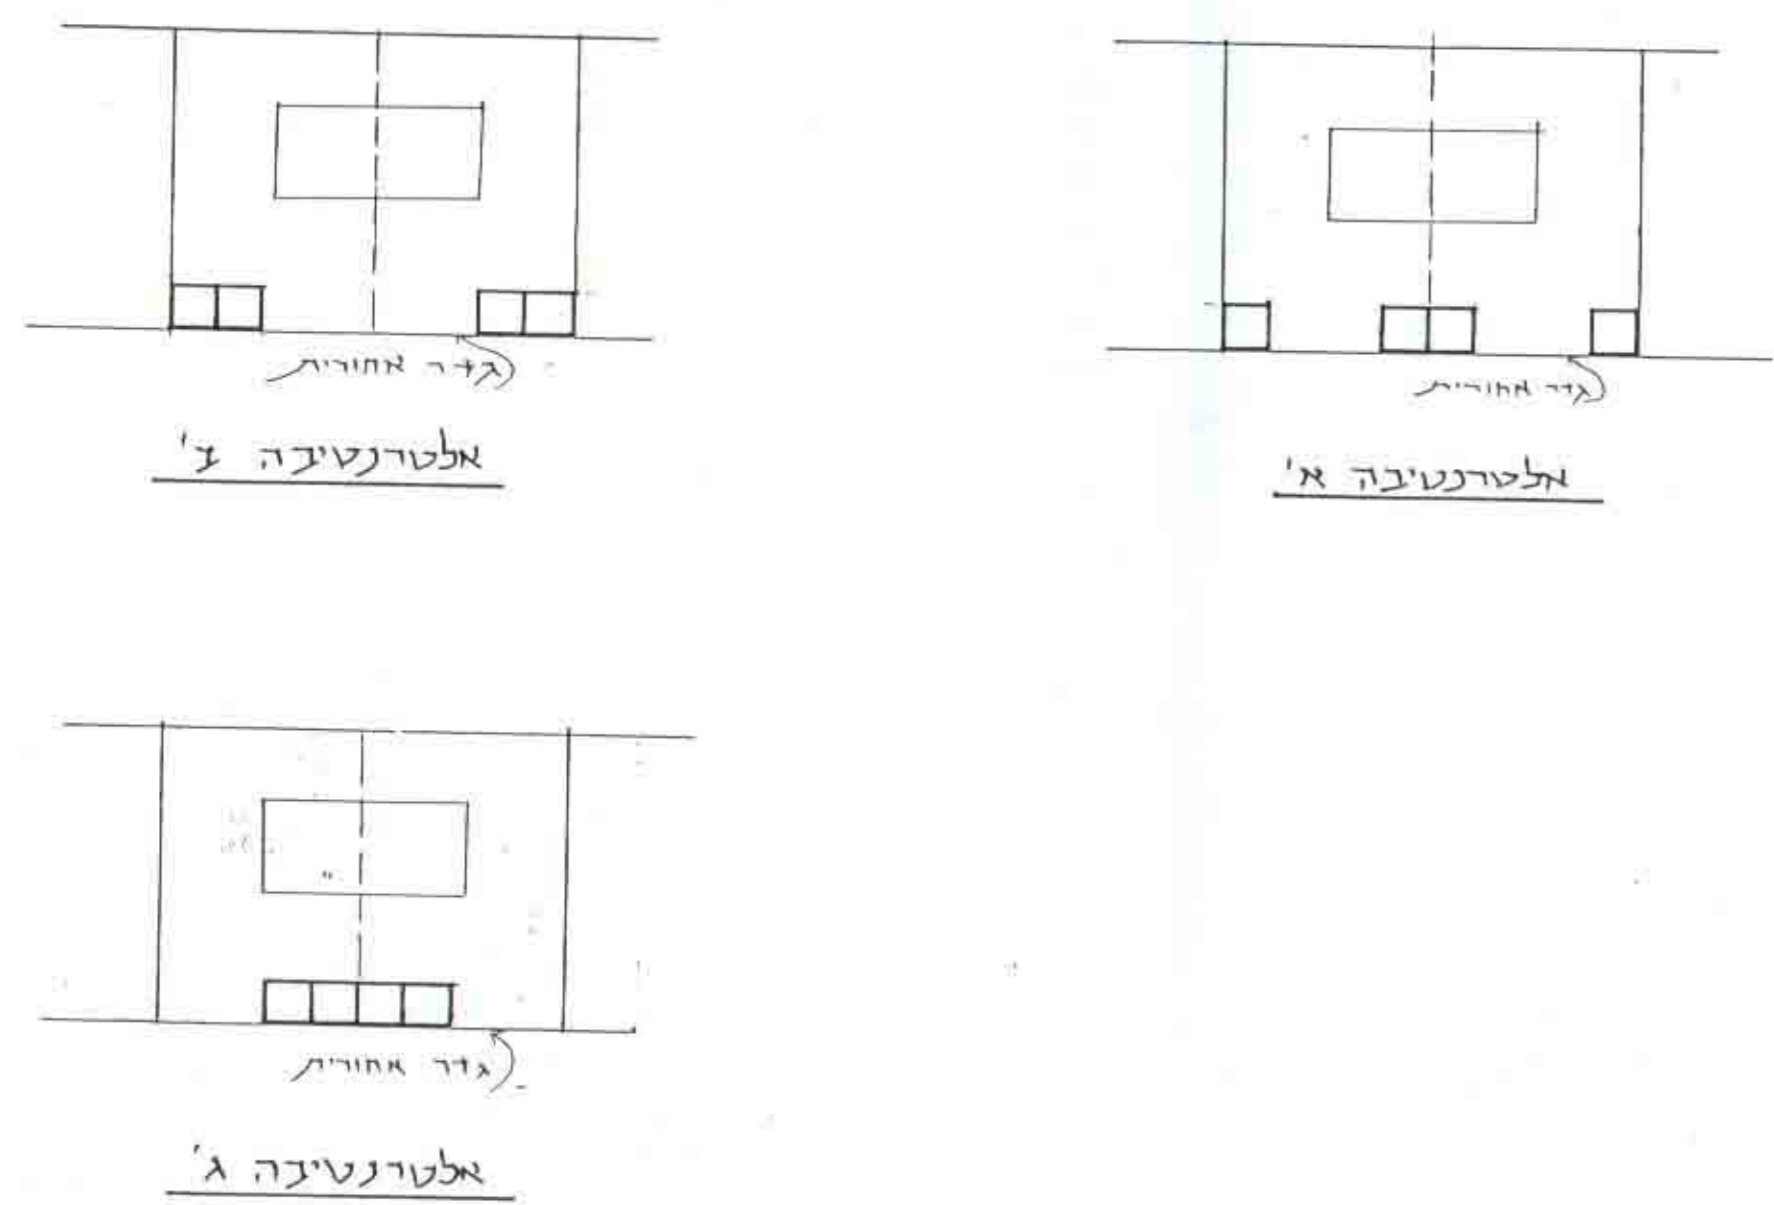

שם התכנון	מס' סדרתי	מס' חכנית	שטח חכנית	מחזור
נספה לתג. לד/11/2				
הצעות להעמדת מחסנים בעל' מפונים				
חכנית	1:500	113		

עיריית לוד  
מחלקת הנדסה  
מדוד תכנון