


מס סדורי : 496  
מס ממנה : 2180

# מרחב תכנון מקומי : שודקות


## תכנית מפורטת מס בר/20

מחוז : המרכז  
נפה : רחובות  
מקום : בניה  
גושים : 3527, 3528, 3529, 3532, 4989, 4993 (חלק)  
מחבר התכנית : צ. כהן מהנדס ומודד מוסמך ומנהל מקרקעי ישראל  
מגיש התכנית : מינהל מקרקעי ישראל  
בעל הקרקע : מינהל מקרקעי ישראל

שטח התכנית : 3386.3 קמ"ר  
מ. : 10,000 : 1

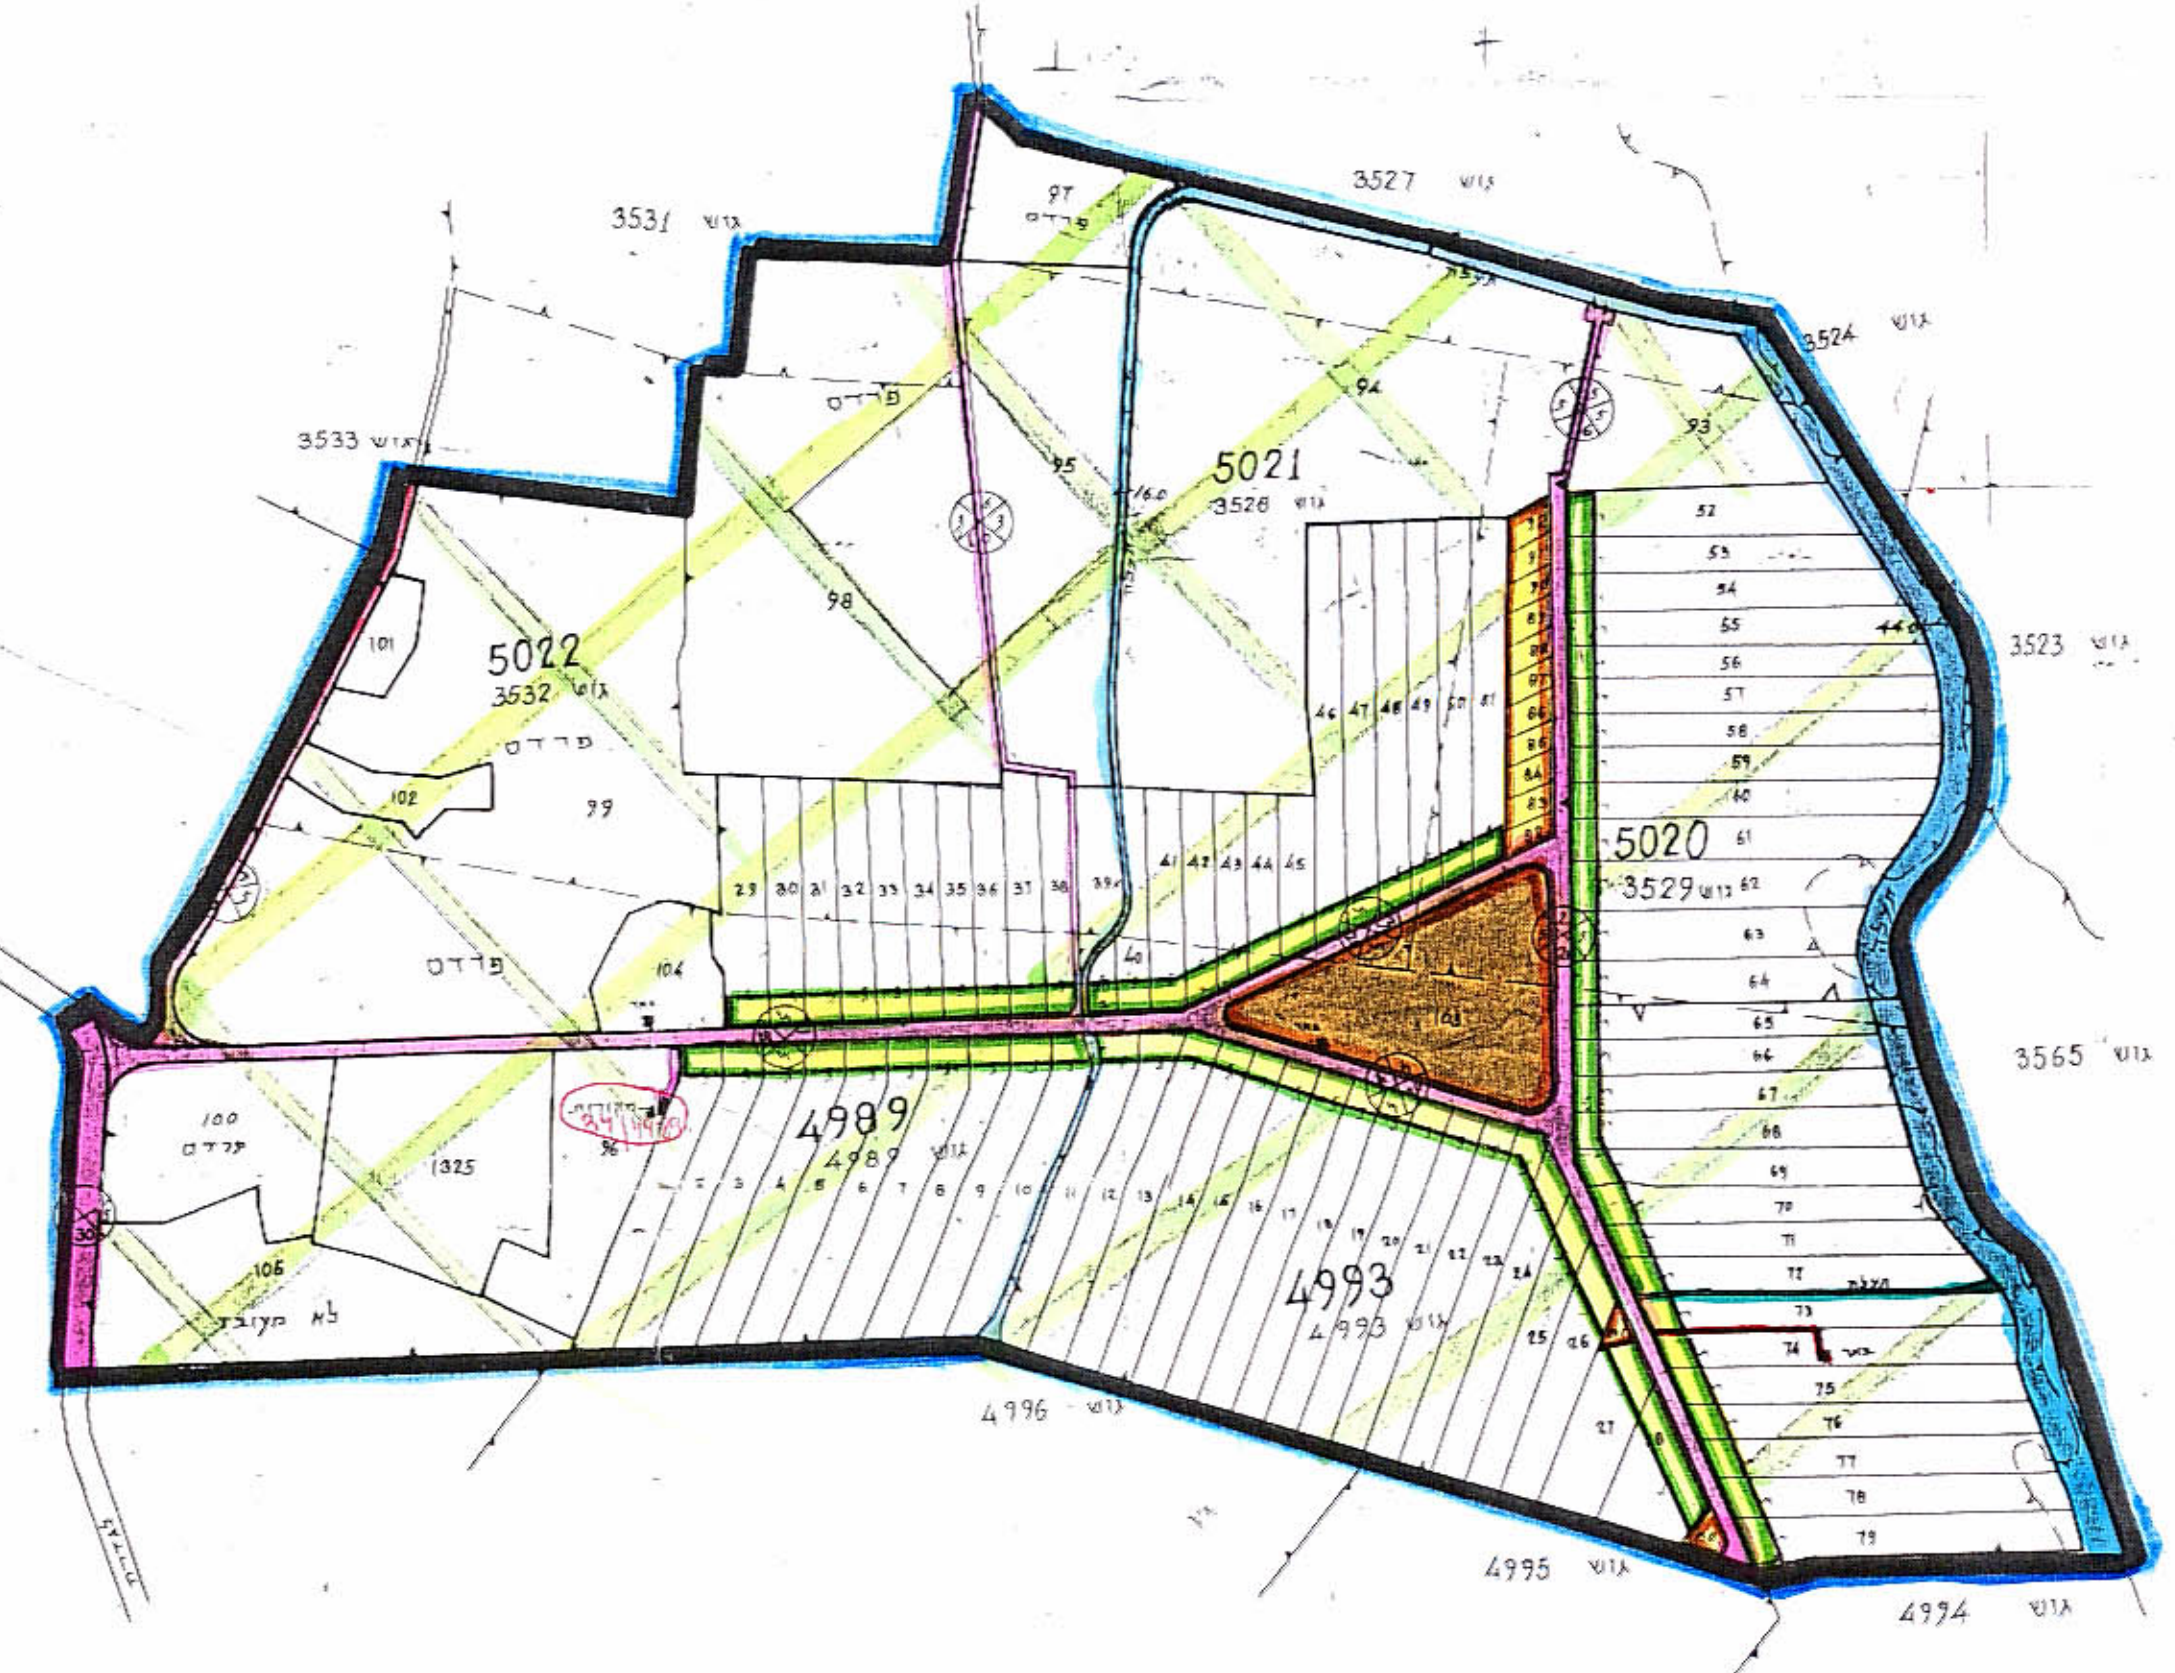

- מקרא**
- גבול התכנית
  - דרך חדשה
  - ואדי מוסדר, תעלה
  - אזור חקלאי (מחוץ לישוב)
  - אזור חקלאי (ב) בישוב
  - אזור מגורים (חלקות א)
  - אזור בעלי מקצוע
  - אזור בניני צבד
  - גבול גוש חדש
  - גבול גוש ישן
  - גבול חלקה חדשה
  - אזור באר
  - מס דרך
  - קו בנין
  - רוחב דרך
- מס גוש חדש : 5020  
מס גוש ישן : 3529

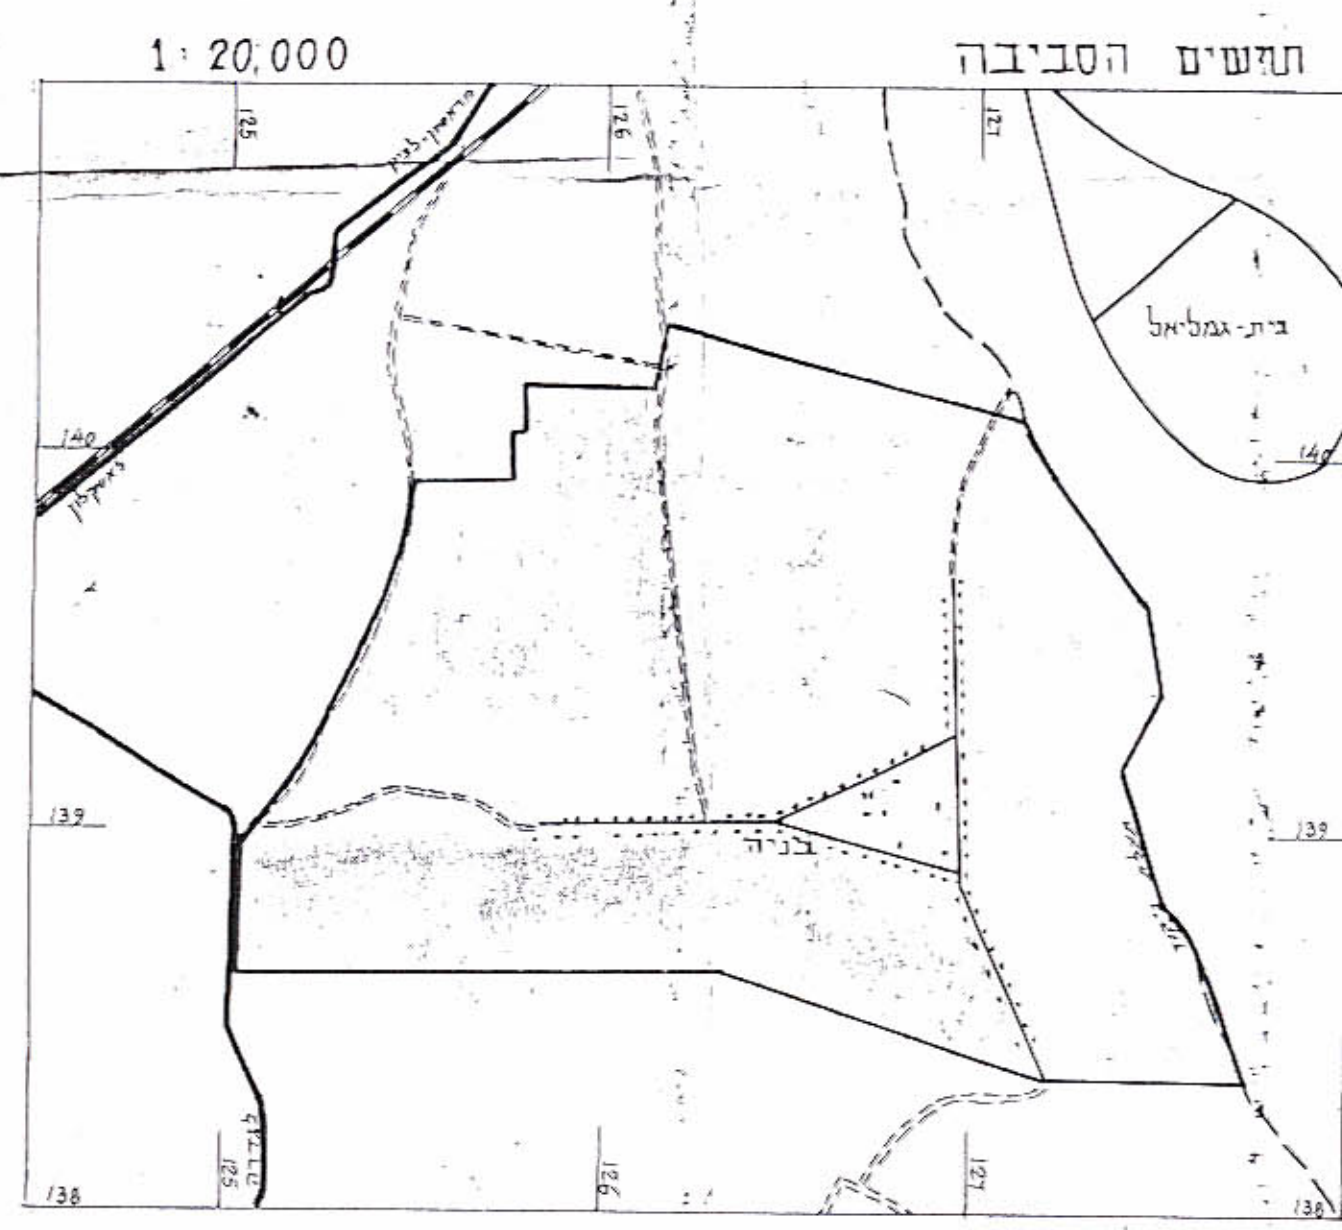

לא לצרכי רישום

7.12.70

צ. כהן מהנדס ומודד מוסמך דח פדופ שוד 25 ת"א

חתימות :

יגאל מקרקעי ישראל  
מ. ח. ווליאני-המרכז  
1. 1. 1971  
תכנון ופתוח

חוק התכנון והבניה - 1965  
רשמי  
20/2  
24.11.70  
26/2

משרד המבחן  
חוק התכנון והבניה  
מרחב  
שודקות  
אפולוניה ניו סולס  
26/2  
24.11.70  
החלטתו לתת תוקף  
לזכרון הרשמי  
הוא מנהל עיריית רחובות  
ד"ר ראש העיר