

25-10-93
25-10-93

0028
מנדל
87 2360
1700

מרחב תכנון מקומי זמורה

תכנית שינוי למתאר זמ/236

שינוי לתכנית R-6

משרד הפנים
רשמה מנהל
14-10-1993
נחקבל

מס' התכנון והכנת תוכנית - 1963
מרחב תכנון ובניה זמורה
תכנית מתאר מקומית מסוימת מס' 45
כפולות הוצרה מס' 10
כיום להסליק על המקרה
הגולם להסליק על מתן היתק
כתבים
עיון כולו
מנהל רשמה

תשריט
ק.מ. 1:1250

- ✓ מחוו : המרכז
- ✓ נפה : רחובות
- ✓ מקום : מוכרת בתיה
- ✓ גושים : גוש 3899 חלקות בשלמות: 20, 54

✓ בחלקן : 69, 65, 60, 55, 33, 29, 24, 21, 19
גוש 3901 חלקי חלקות : 42, 24, 23, 16, 15, 14, 13, 12, 11, 10, 1

בעל הקרקע : שונים

משרד הפנים
רשמה מנהל
14-10-1993
נחקבל

מס' התכנון והכנת תוכנית - 1963
מרחב תכנון ובניה זמורה
תכנית מתאר מקומית מסוימת מס' 45
כפולות הוצרה מס' 10
כיום להסליק על המקרה
הגולם להסליק על מתן היתק
כתבים
עיון כולו
מנהל רשמה

יוםם התכנית : ועדה מקומית לתכנון ובניה
ומועצה מקומית מוכרת

המתכנן : מ.מ. איתן אדריכלים
נבדק וניתן להפקיד / נאשר
החלטת הועדה המחוזית / משנה מיום 5.05.93
מטכנן המלוא
תאריך




תכנית מאושרת



תכנית מוצעת


תרשים סביבה

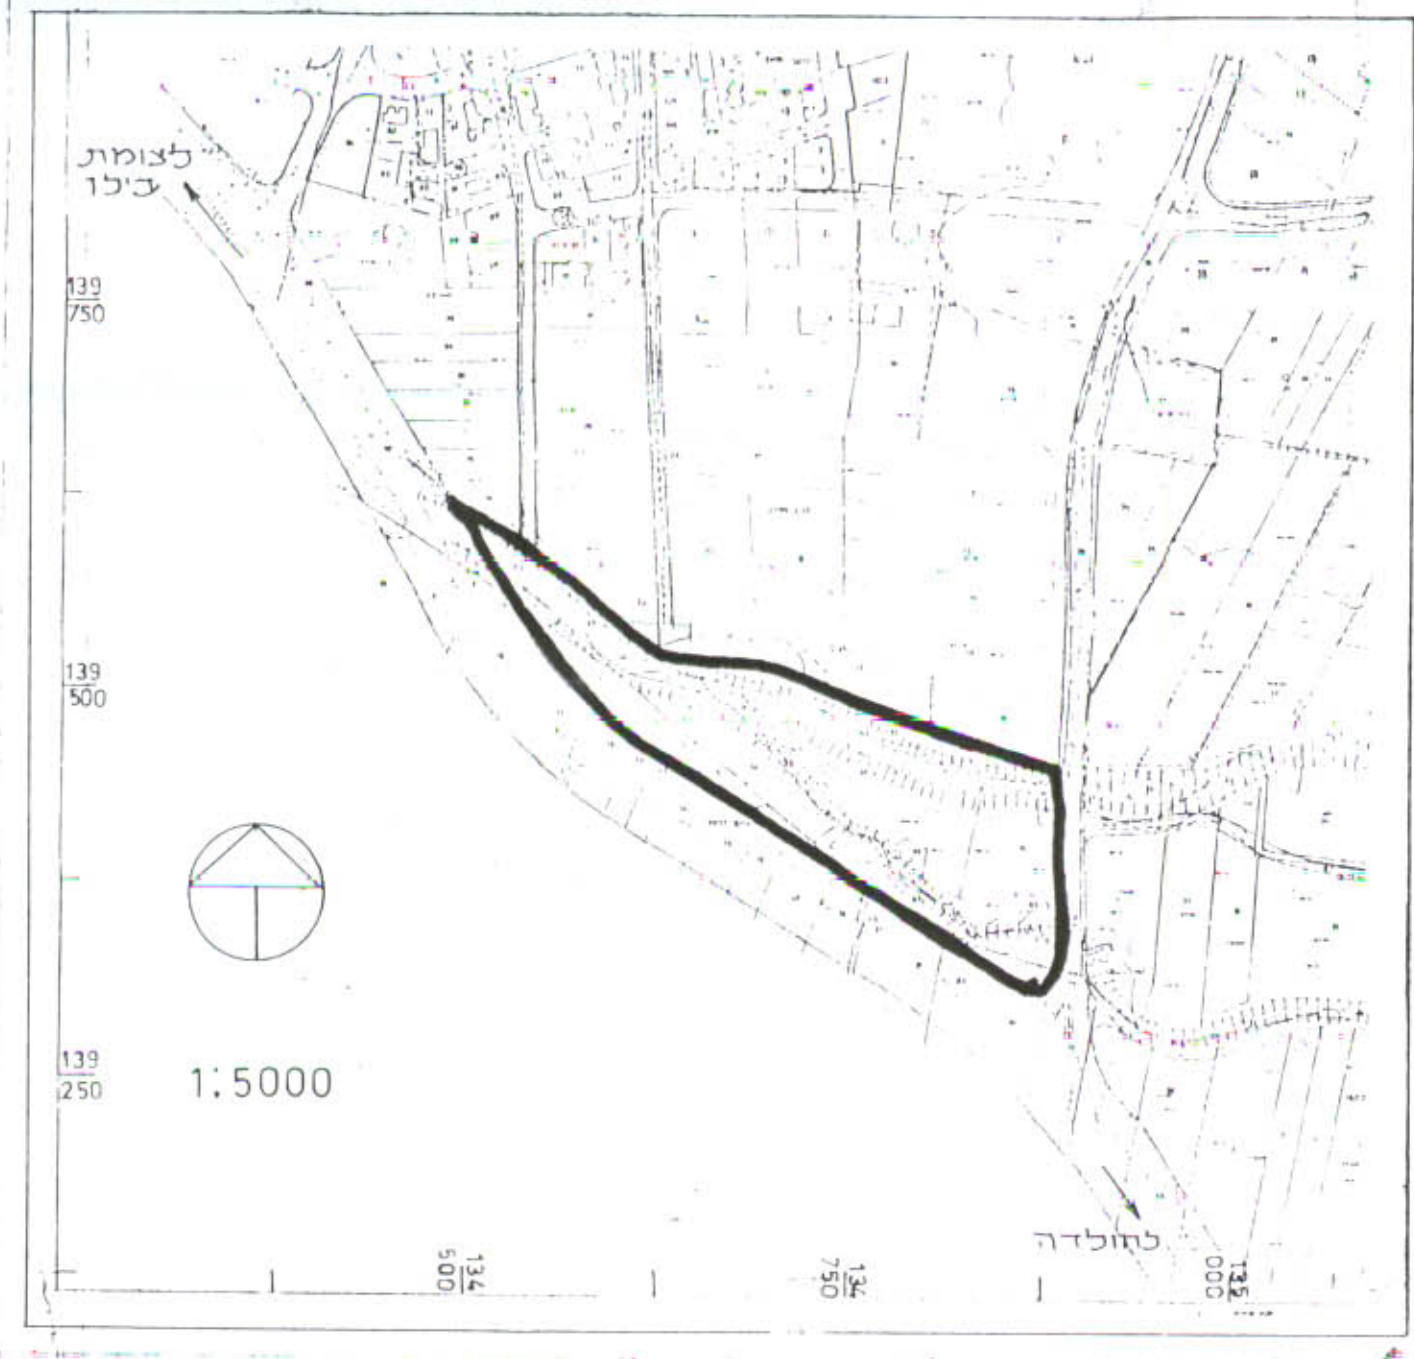

- מקרא**
- ✓ גבול התכנית
 - ✓ גבול גוש ומספרו
 - ✓ גבול חלקה ומספרה
 - ✓ ש.צ.פ.
 - ✓ דרך קיימת
 - ✓ דרך לביטול
 - ✓ שטח חקלאי
 - ✓ חניון

שטח התכנית 42.00 ד'

יעוד האזור	שטח ד'	שטח %
ש.צ.פ. ושבילים	42.00	100.00

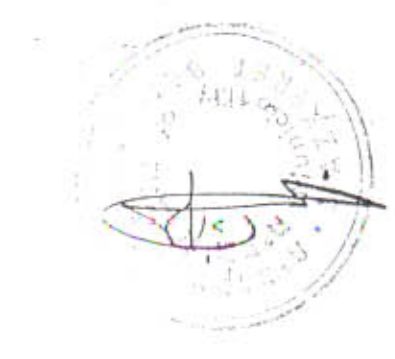

מיכאל ומיכאלה איתן
אדריכלים ומתכנני ערים
ת.ד. 24 נבתיים 5130
טל. 3202201

חתימת בעל הקרקע
חתימת היוזם
חתימת המתכנן
תאריך 15.12.91
27. 2. 92