

7062007

תכנון מרחב מקומי קטן
תכנית מפורטת ק/3003
תקון לתכנית אפ/1702

מחוז	המרכז
נפה	פתח תקוה
מקום	כפר מאסם
גוש	8875
חלקות	63, 61
השטח	11,472
היום	מוטצה מקומית כפרקאסם/ועדה מיקומית קטן
המחבר	סרסור סמיר


מקרא

- גבול תכנית
- מגורים ד'
- דרך קיימת
- דרך מוצעת
- דרך לביטול
- שביל
- בית קיים
- להריסה


ועדת התכנון והבניה תשס"ה-1965
תעודת הסקויות לתכנון ולבניה "קטן"
תכנית מפורטת מס' ק/3003
תאריך: 10/11/65
מסמך: 10/11/65
החלטת: 10/11/65
החלטת: 10/11/65

משרד הפנים מחוז המרכז
רשות התכנון והבניה תשס"ה-1965
אישור תכנית מס' 7062/7
התכנית מאושרת מכח
סעיף 108(ג) לחוק
יחיד מועצה המחוזית

ת. ועדה מקומית
נבדק ונחתם: 10/11/65
החלטת הוועדה המחוזית / משנה 10/11/65
מזכיר: 10/11/65

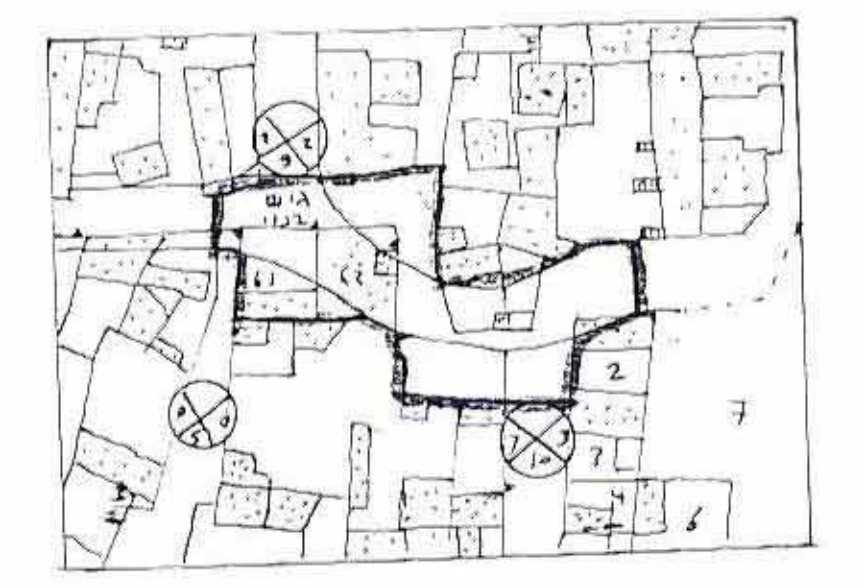


תורשים סביבה 1:1250

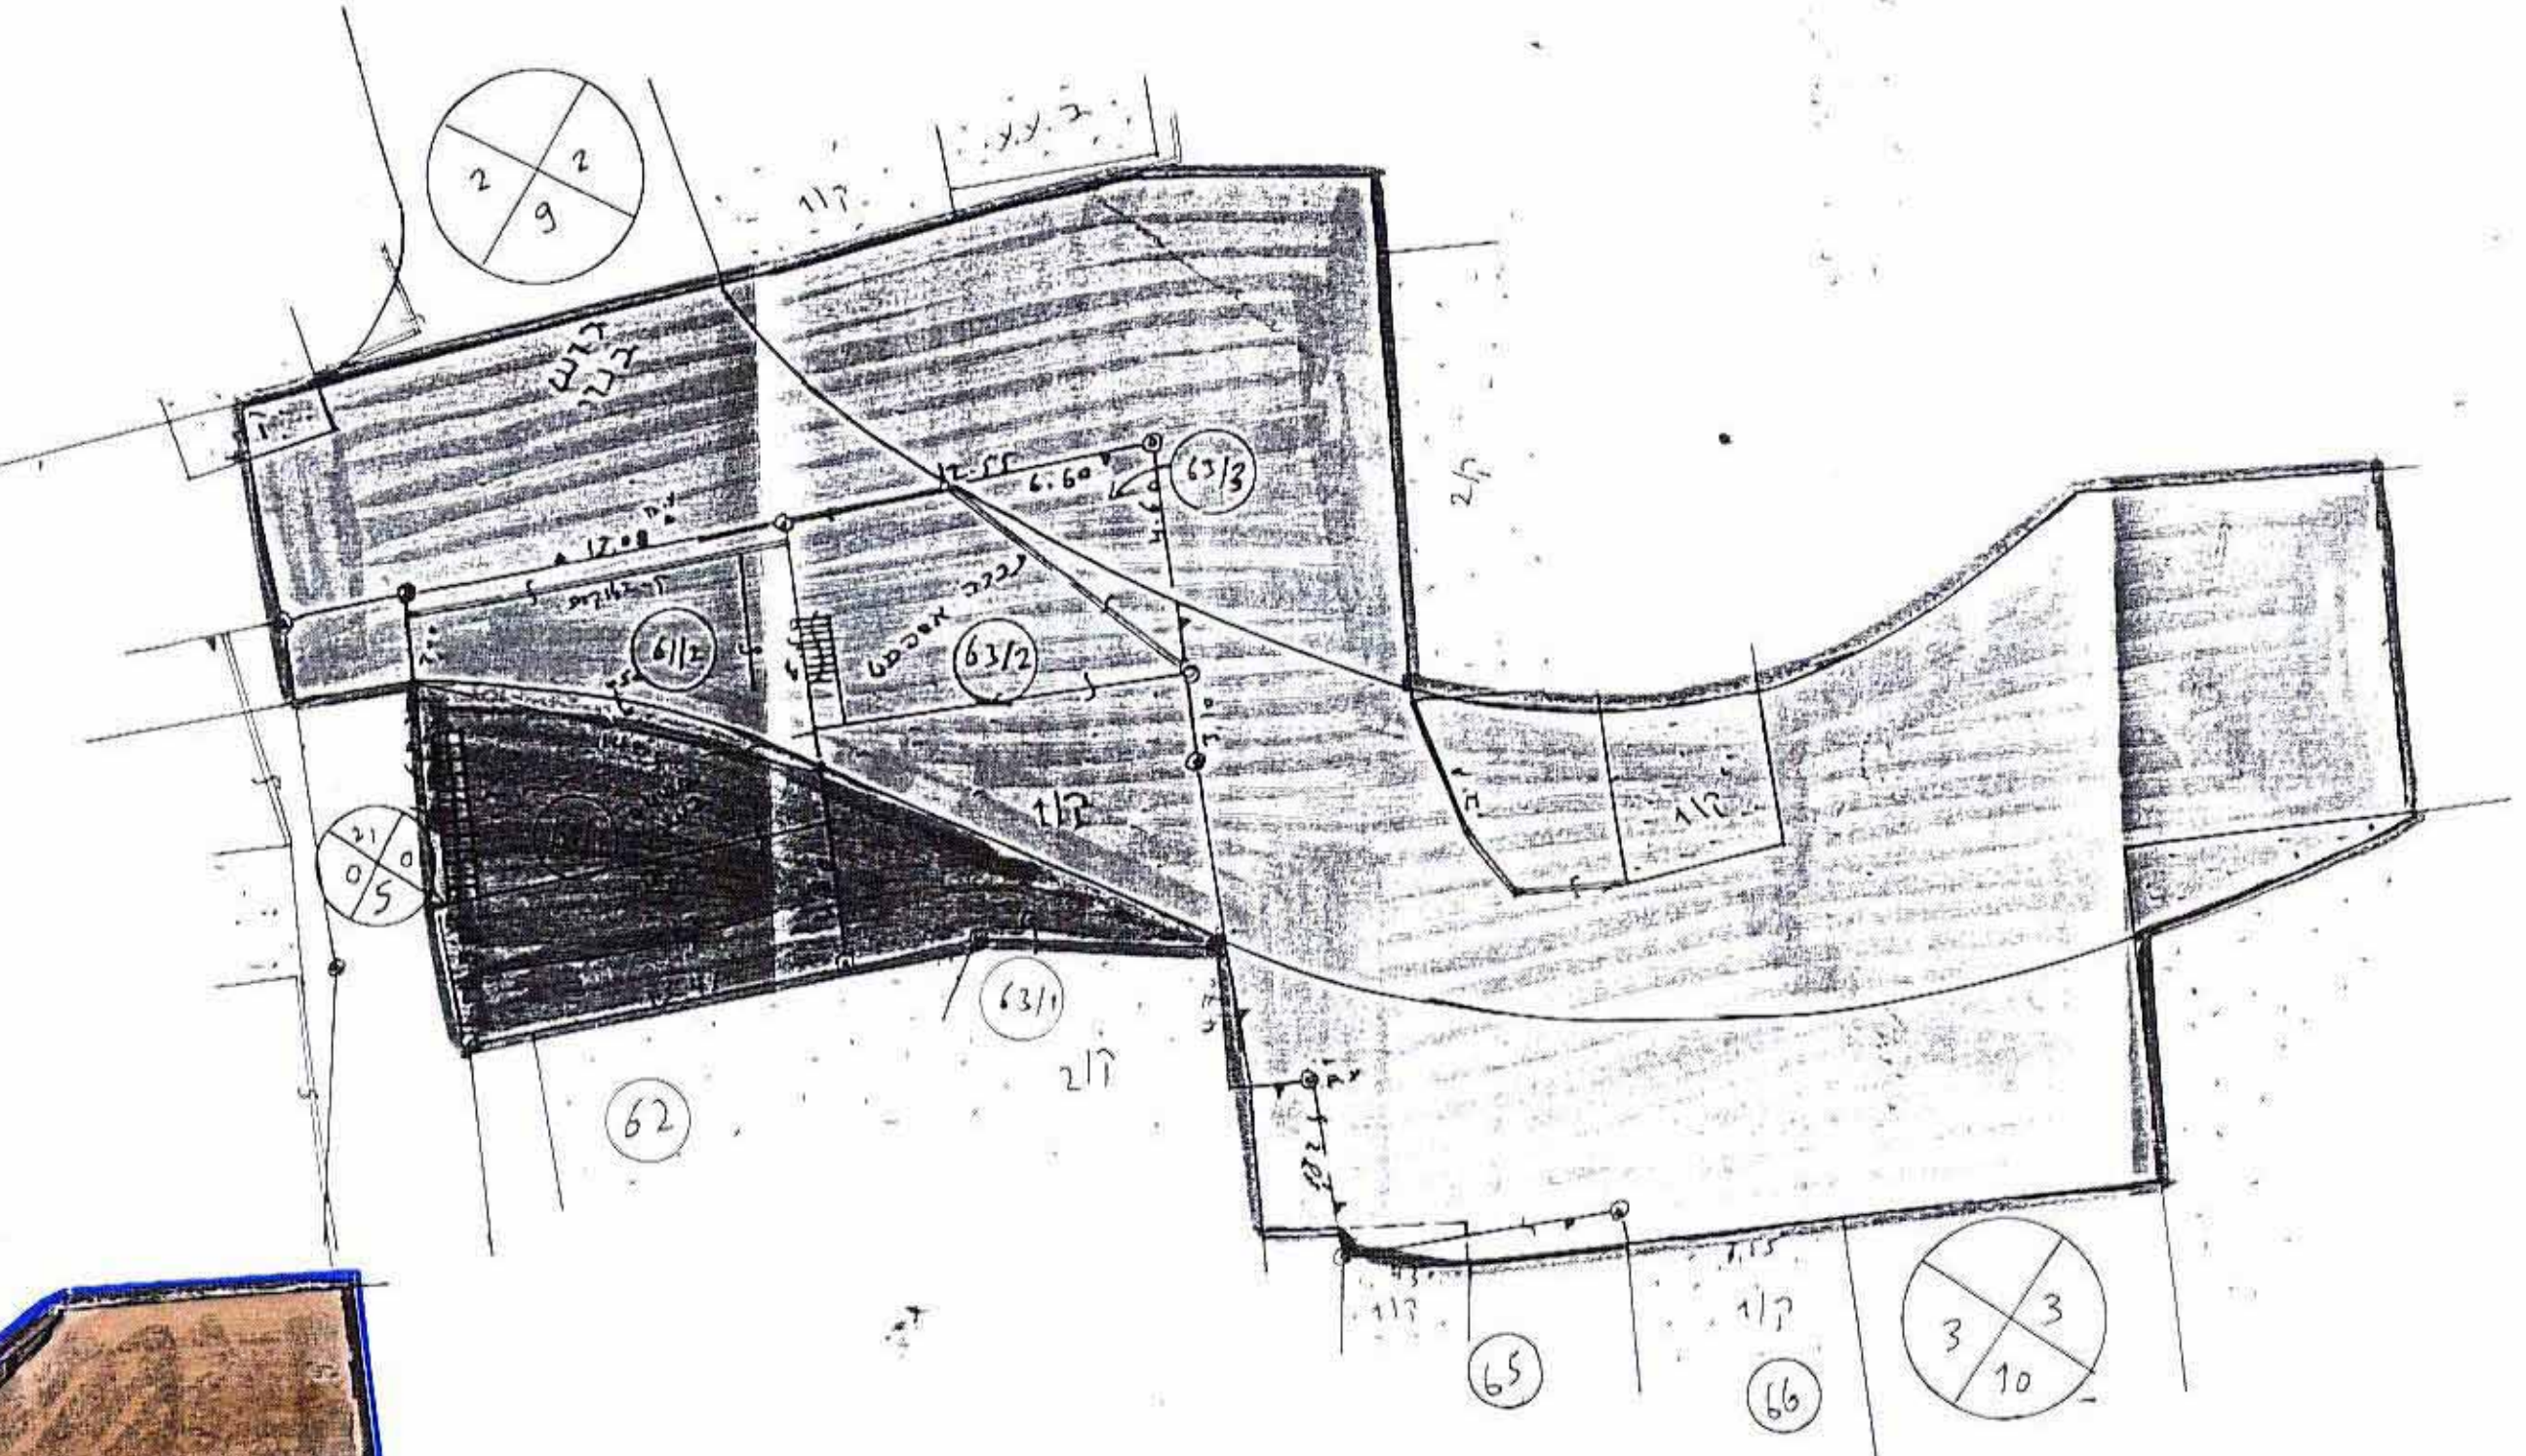


מצב קיים 1:250
נפ' תכנית אפ/1702

טבלת שטחים				
יעוד	שטח	אחוזים	שטח	מצב מוצע
מגורים ד'	155	10.5%	480	33.2%
דרכים	1317	89.5%	967	66.8%
שביל	—	—	15	1%
סול"כ	1472	100%	1472	100%

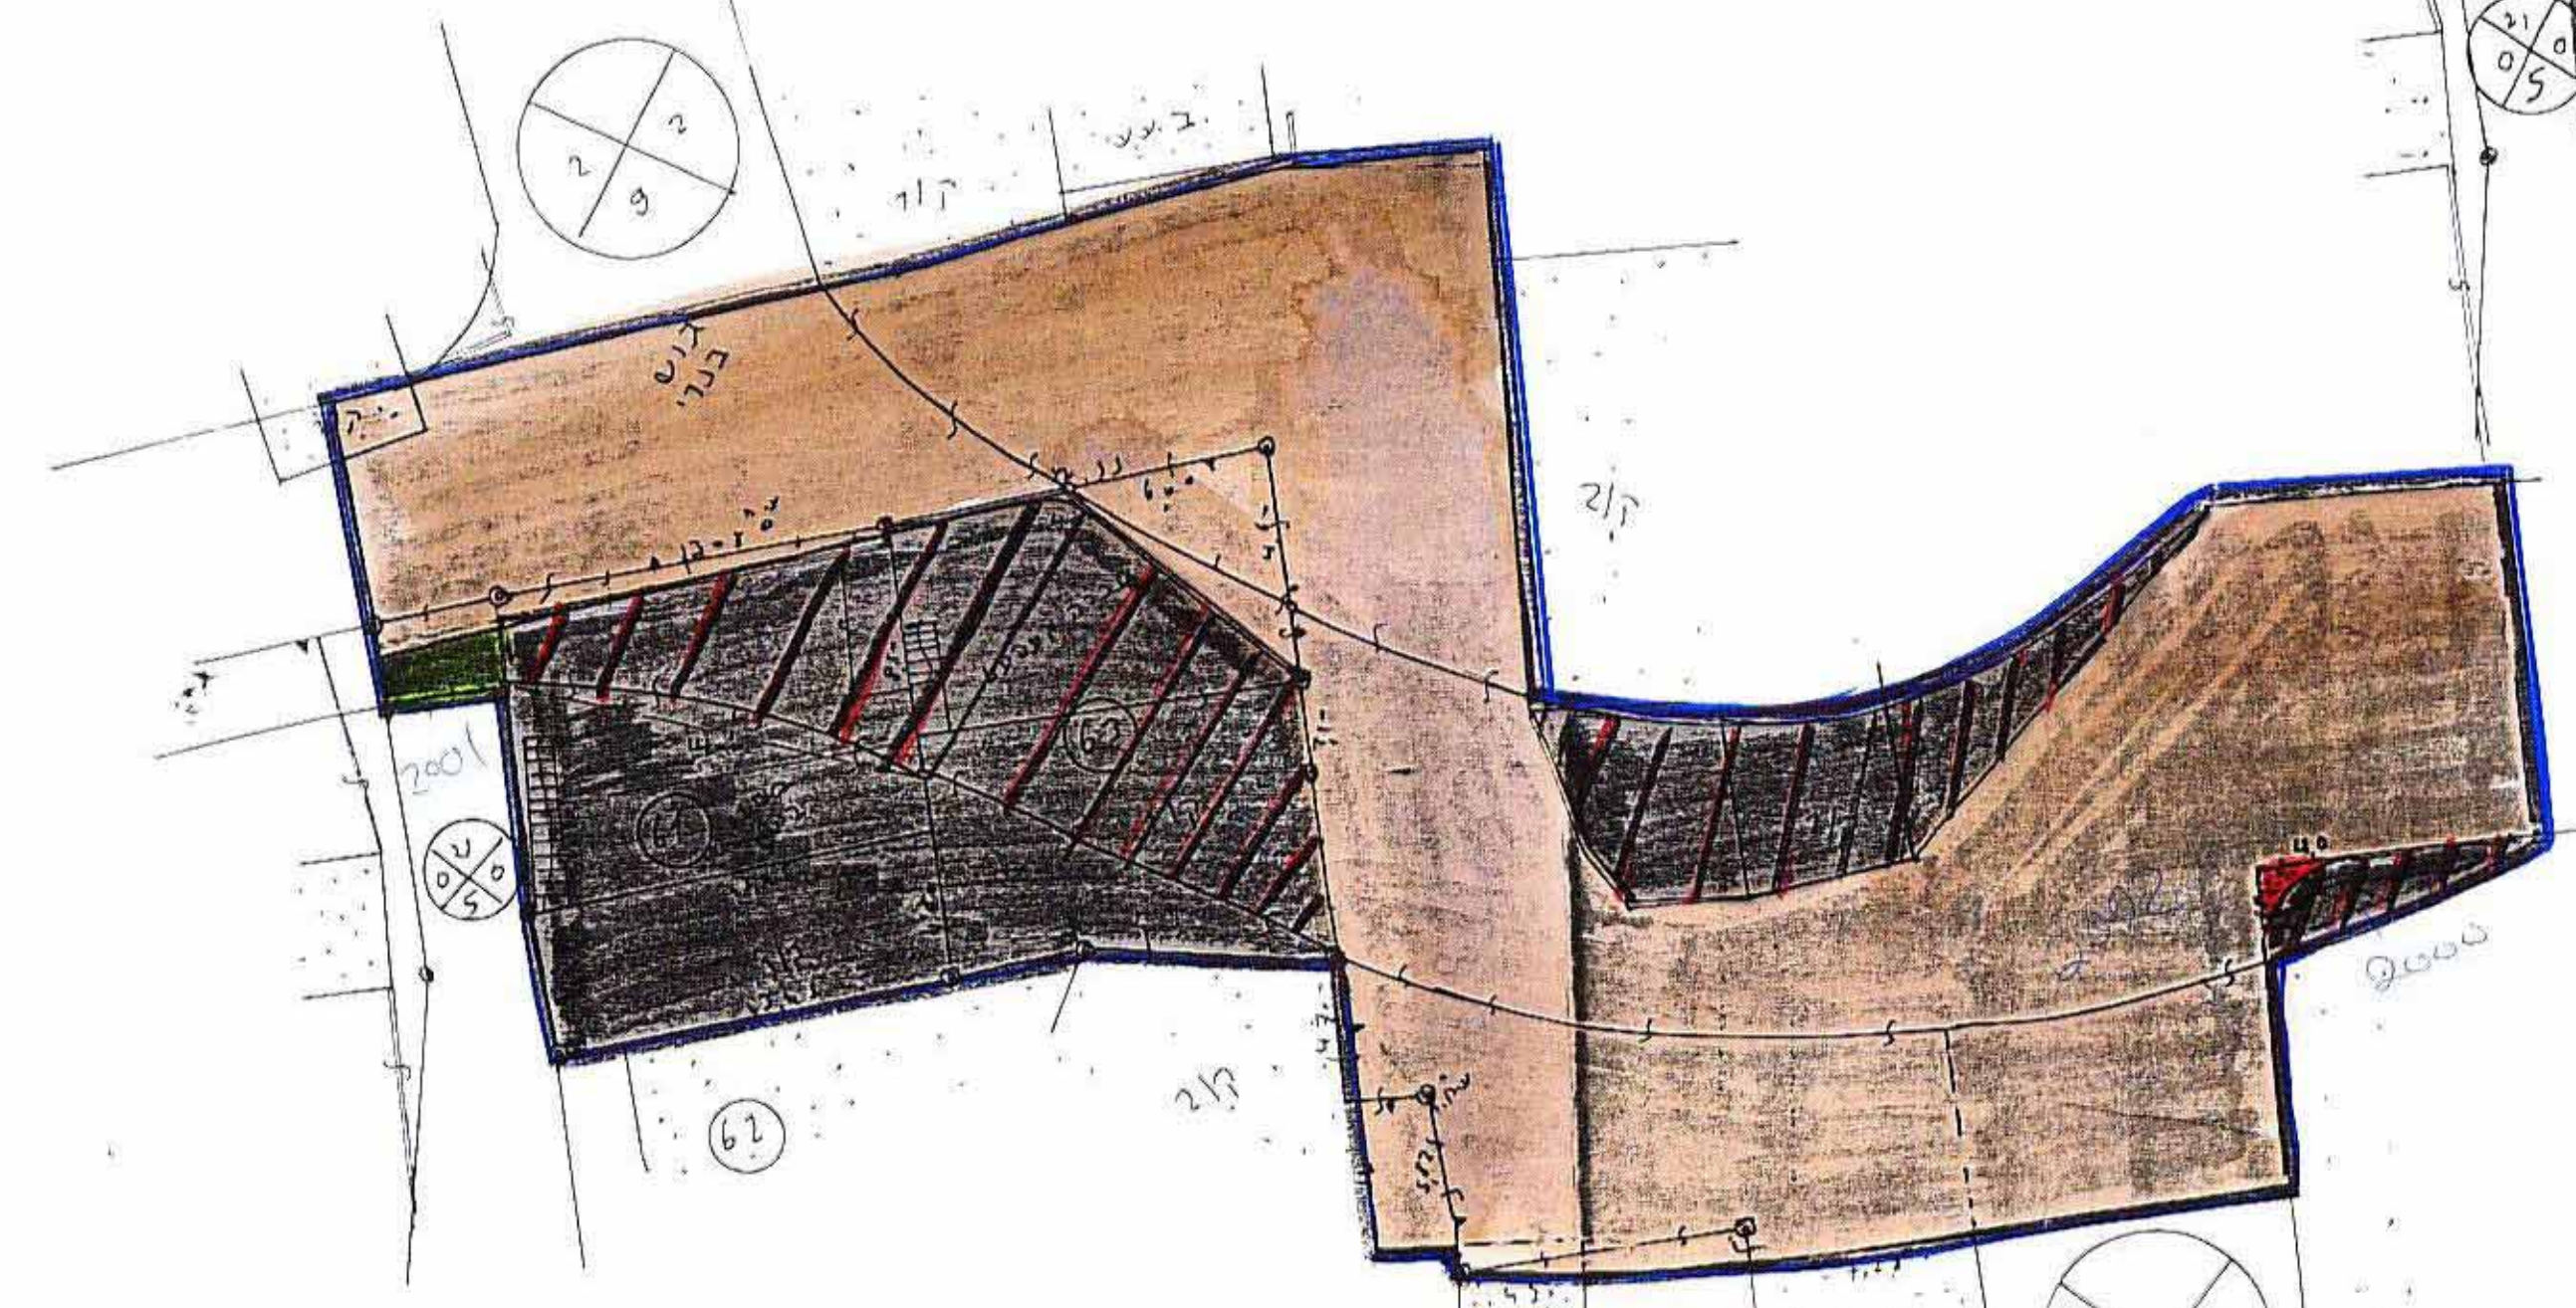

מצב מוצע 1:250

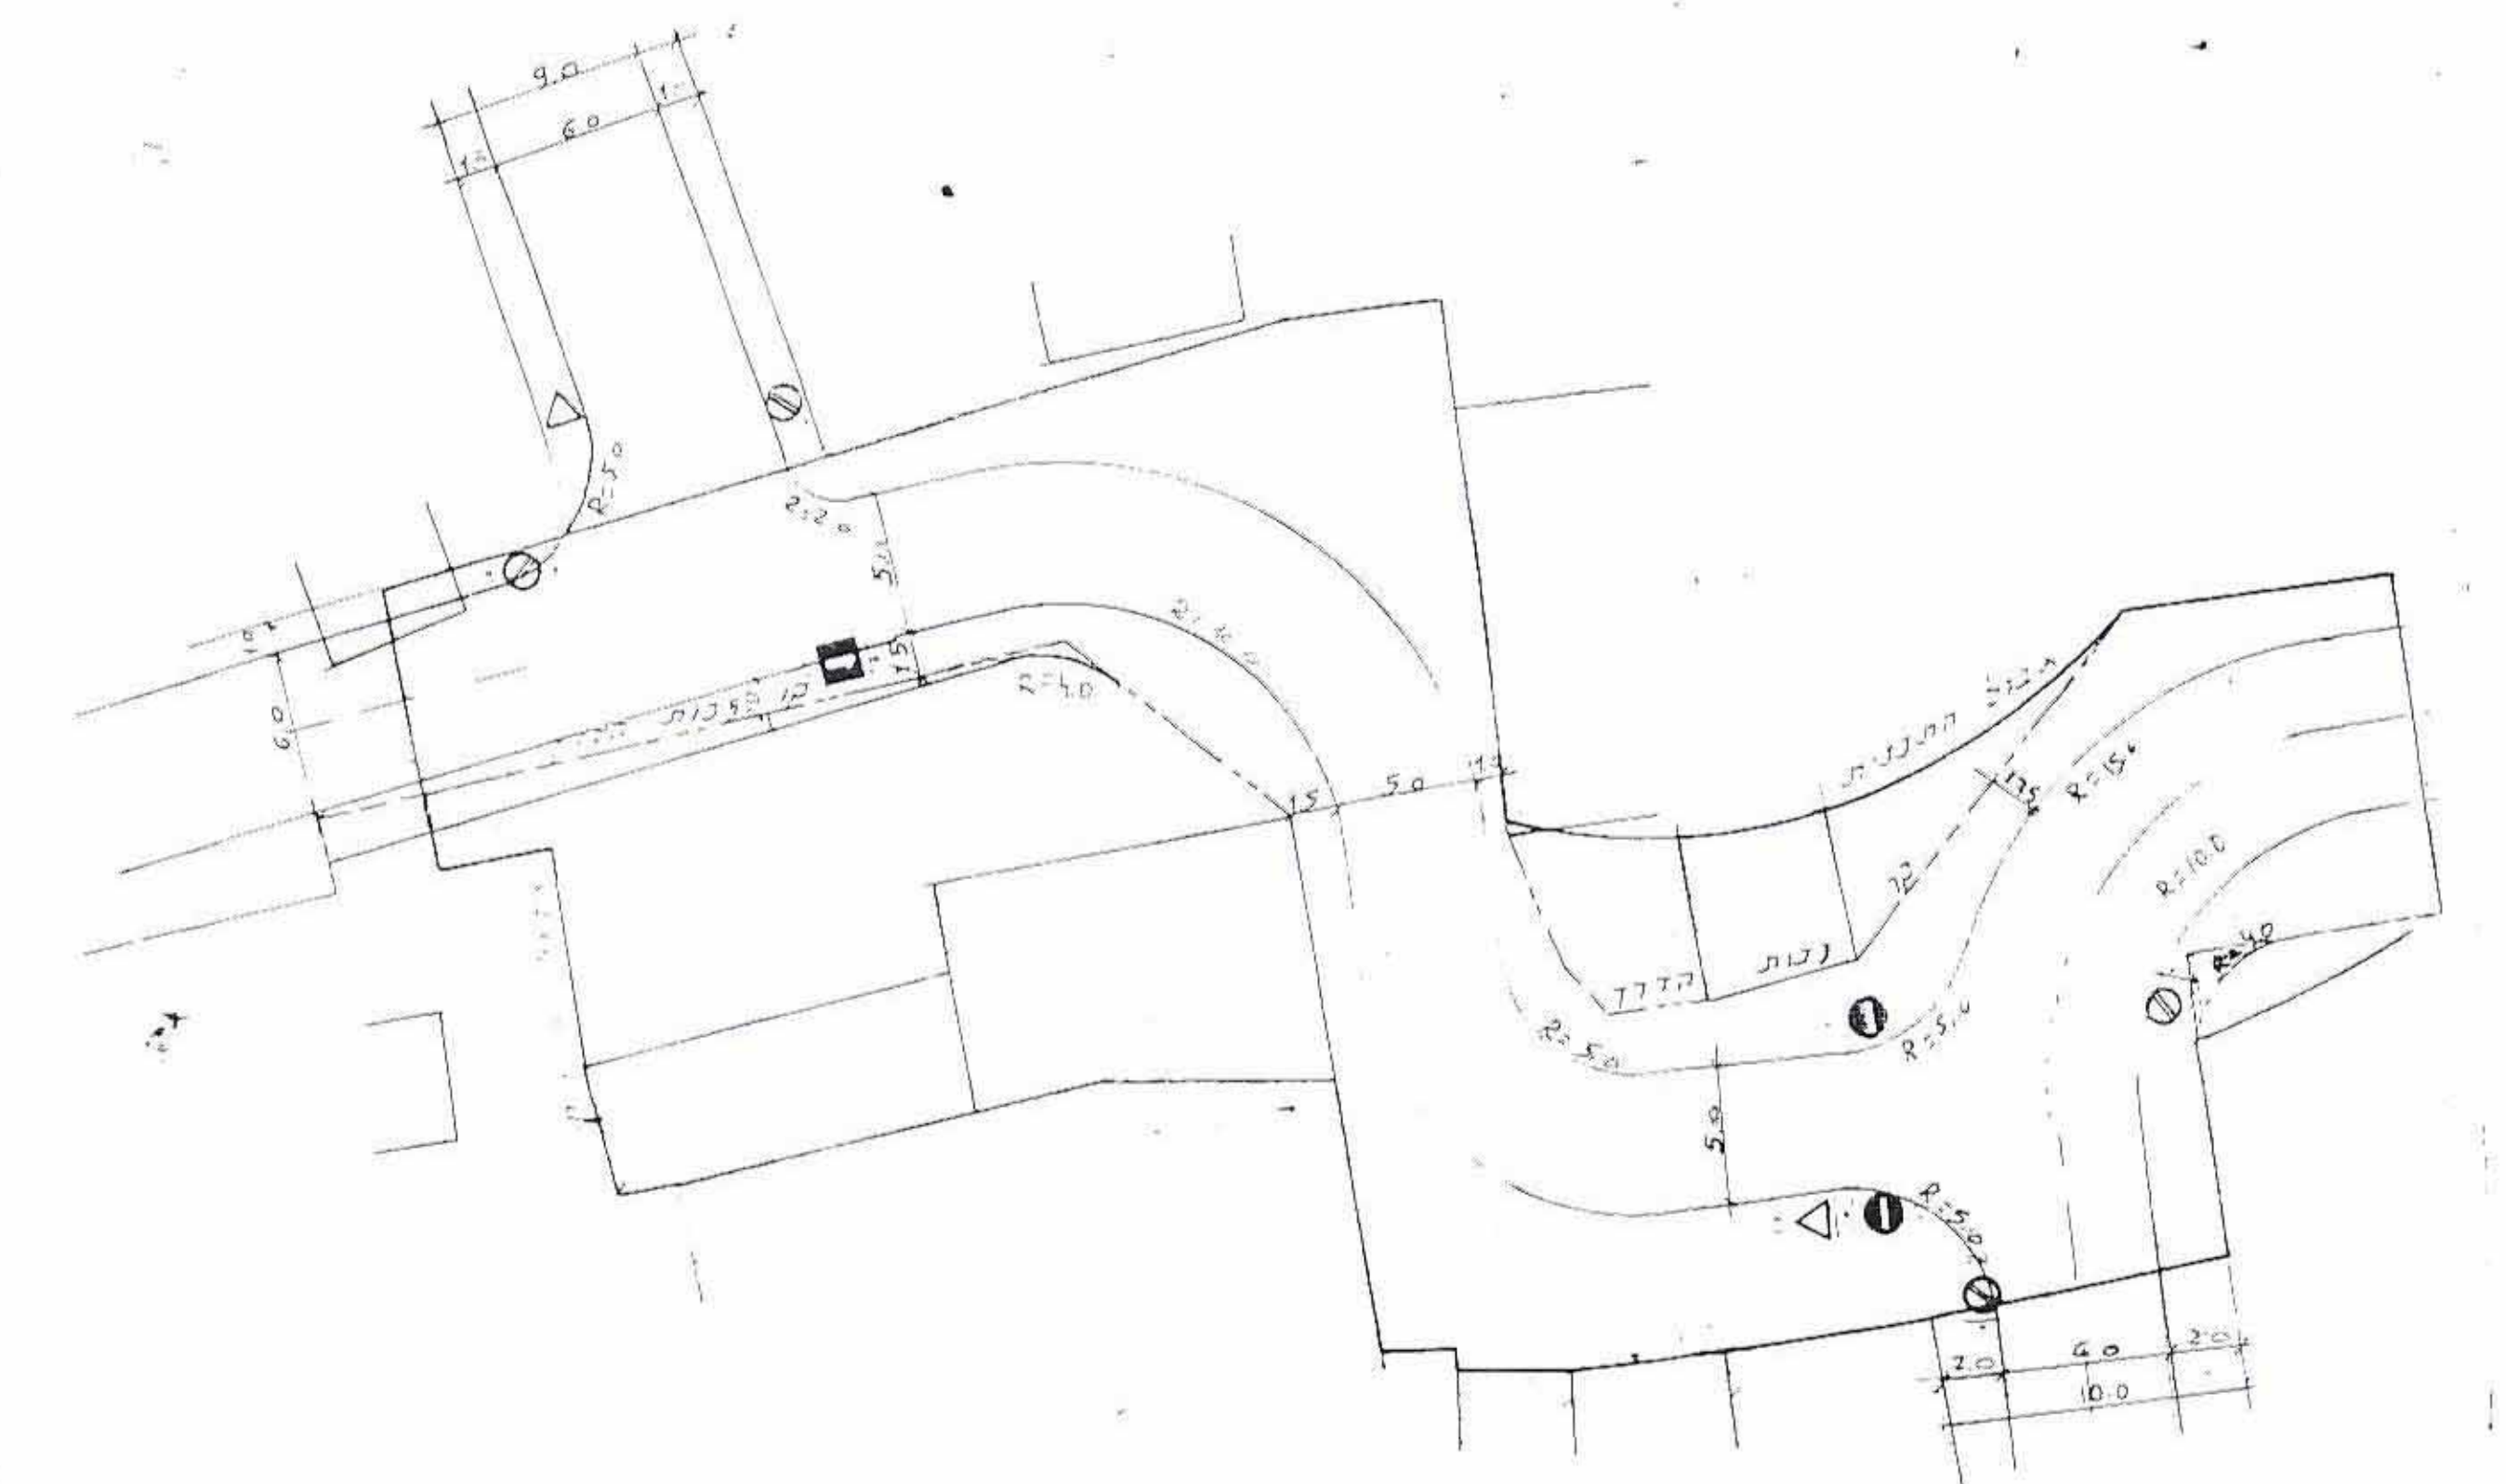

נספח תחבורתי חלופה ב