

15.02.95
2.3.95

מרחב תכנון מקומי כפר-סבא
שינוי תכנית מתאר
עם הוראות תכנית מפורטת מס. 39\1\0
שינוי לתכנית מתאר כס"א\1

מצב מוצע קנ"מ 1:2500




טבלת שטחים

סימון	יעוד	מצב קיים	מצב מוצע
		השטח בדיס %	השטח בדיס %
א	רחוב		2.260
ב	תחנת תדלוק		3.687
ג	שטח חקלאי	15.174	7.436
ד	שטח "פ"		1.791
	סה"כ	100.0	15.174


מקרא

- גבול תכנית
- מגרש מיוחד לתחנת תדלוק ושרותי דרך
- שטח חקלאי
- שטח הרחבת הרחוב
- מס. חדר
- סו בנין
- רוחב הדרך
- גבול גוש
- שטח "פ"

מצב קיים קנ"מ 1:2500

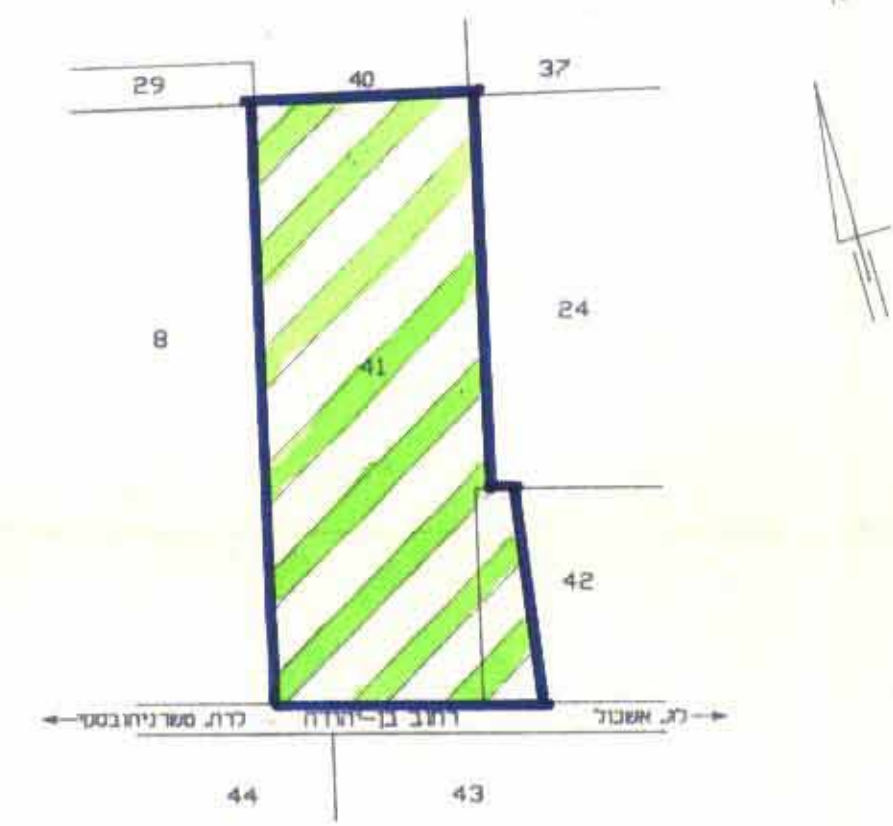

תרשים הסביבה קנ"מ 1:12,500

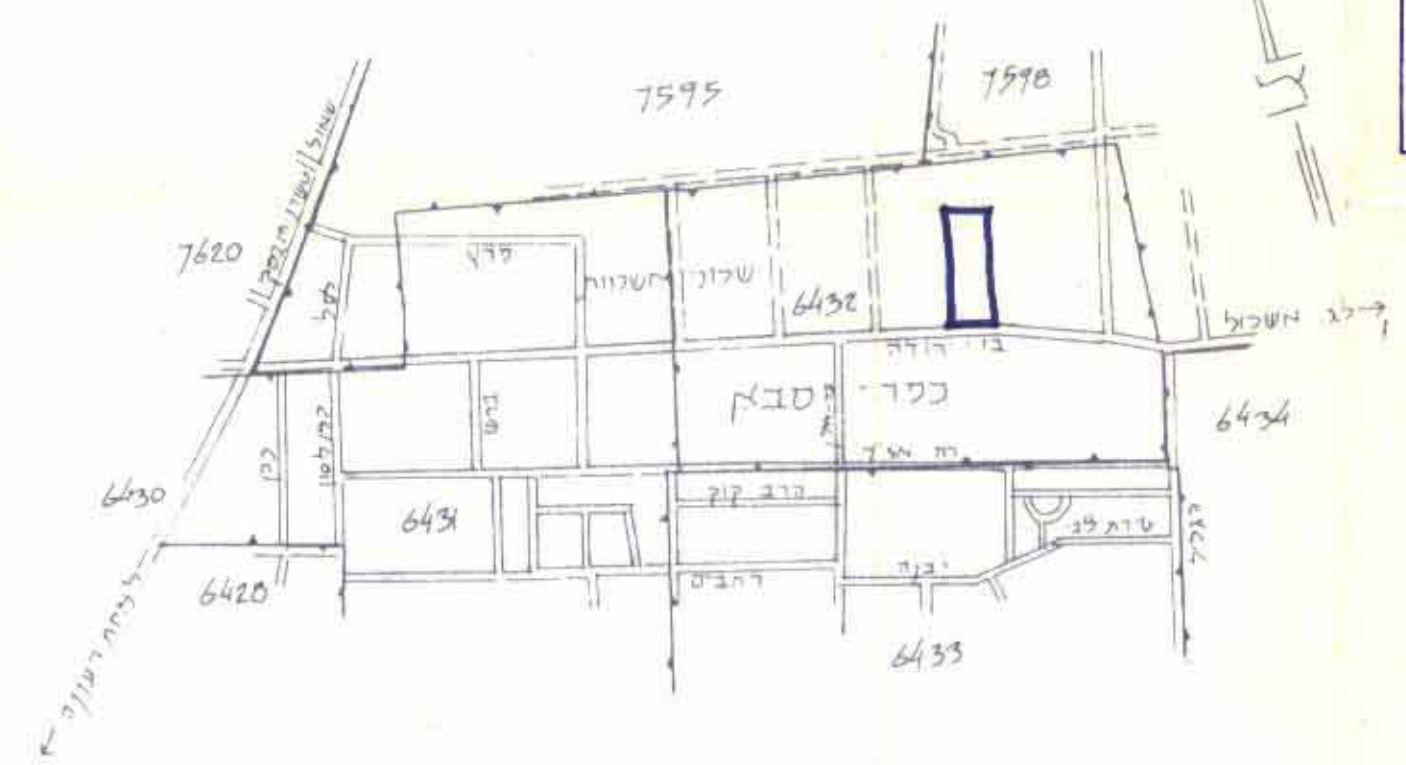

מחוז : מרכז
נפה : פתח-תקוה
גוש : 6432
חלקה : 41, 42 (חלק)
שטח התכנית : 15.174 ד.
בעל הקרקע : משפ. רבינוביץ, זייד, שיינפן (חלקה 41)
משפ. אשכולי (חלקה 42)
יוזם התכנית : הועדה המקומית לתכנון ולבניה כפר סבא
המתכנן : "פד" חברת נפט בע"מ
שם-אור אדריכלים ובוני ערים



חתימות

בעל הקרקע : [Signature]

משרד הפנים מחוז מרכז
חוק התכנון והבניה תשכ"ה-1965
אישור תכנית מס. 39\1\0
הועדה המחוזית לתכנון ולבניה תחליטה
ביום 23.10.94 לאשר את התכנית
שם-אור - פד, חנני, נפט בע"מ
אדריכלים ובוני ערים
יו"ר הועדה המחוזית

יוזם התכנית :

המתכנן :

תאריך :

הערה :
התשרים הונן על פי מפה טופוגרפית קנ"מ 1:250
מס. סידורי ש.1952 מתאריך 31.7.90
שהוכנה ע"י ש. ורזגר, מודד מוסמך (418)
רת. חשמונאים 8 רמת-גן טכ. 729010