
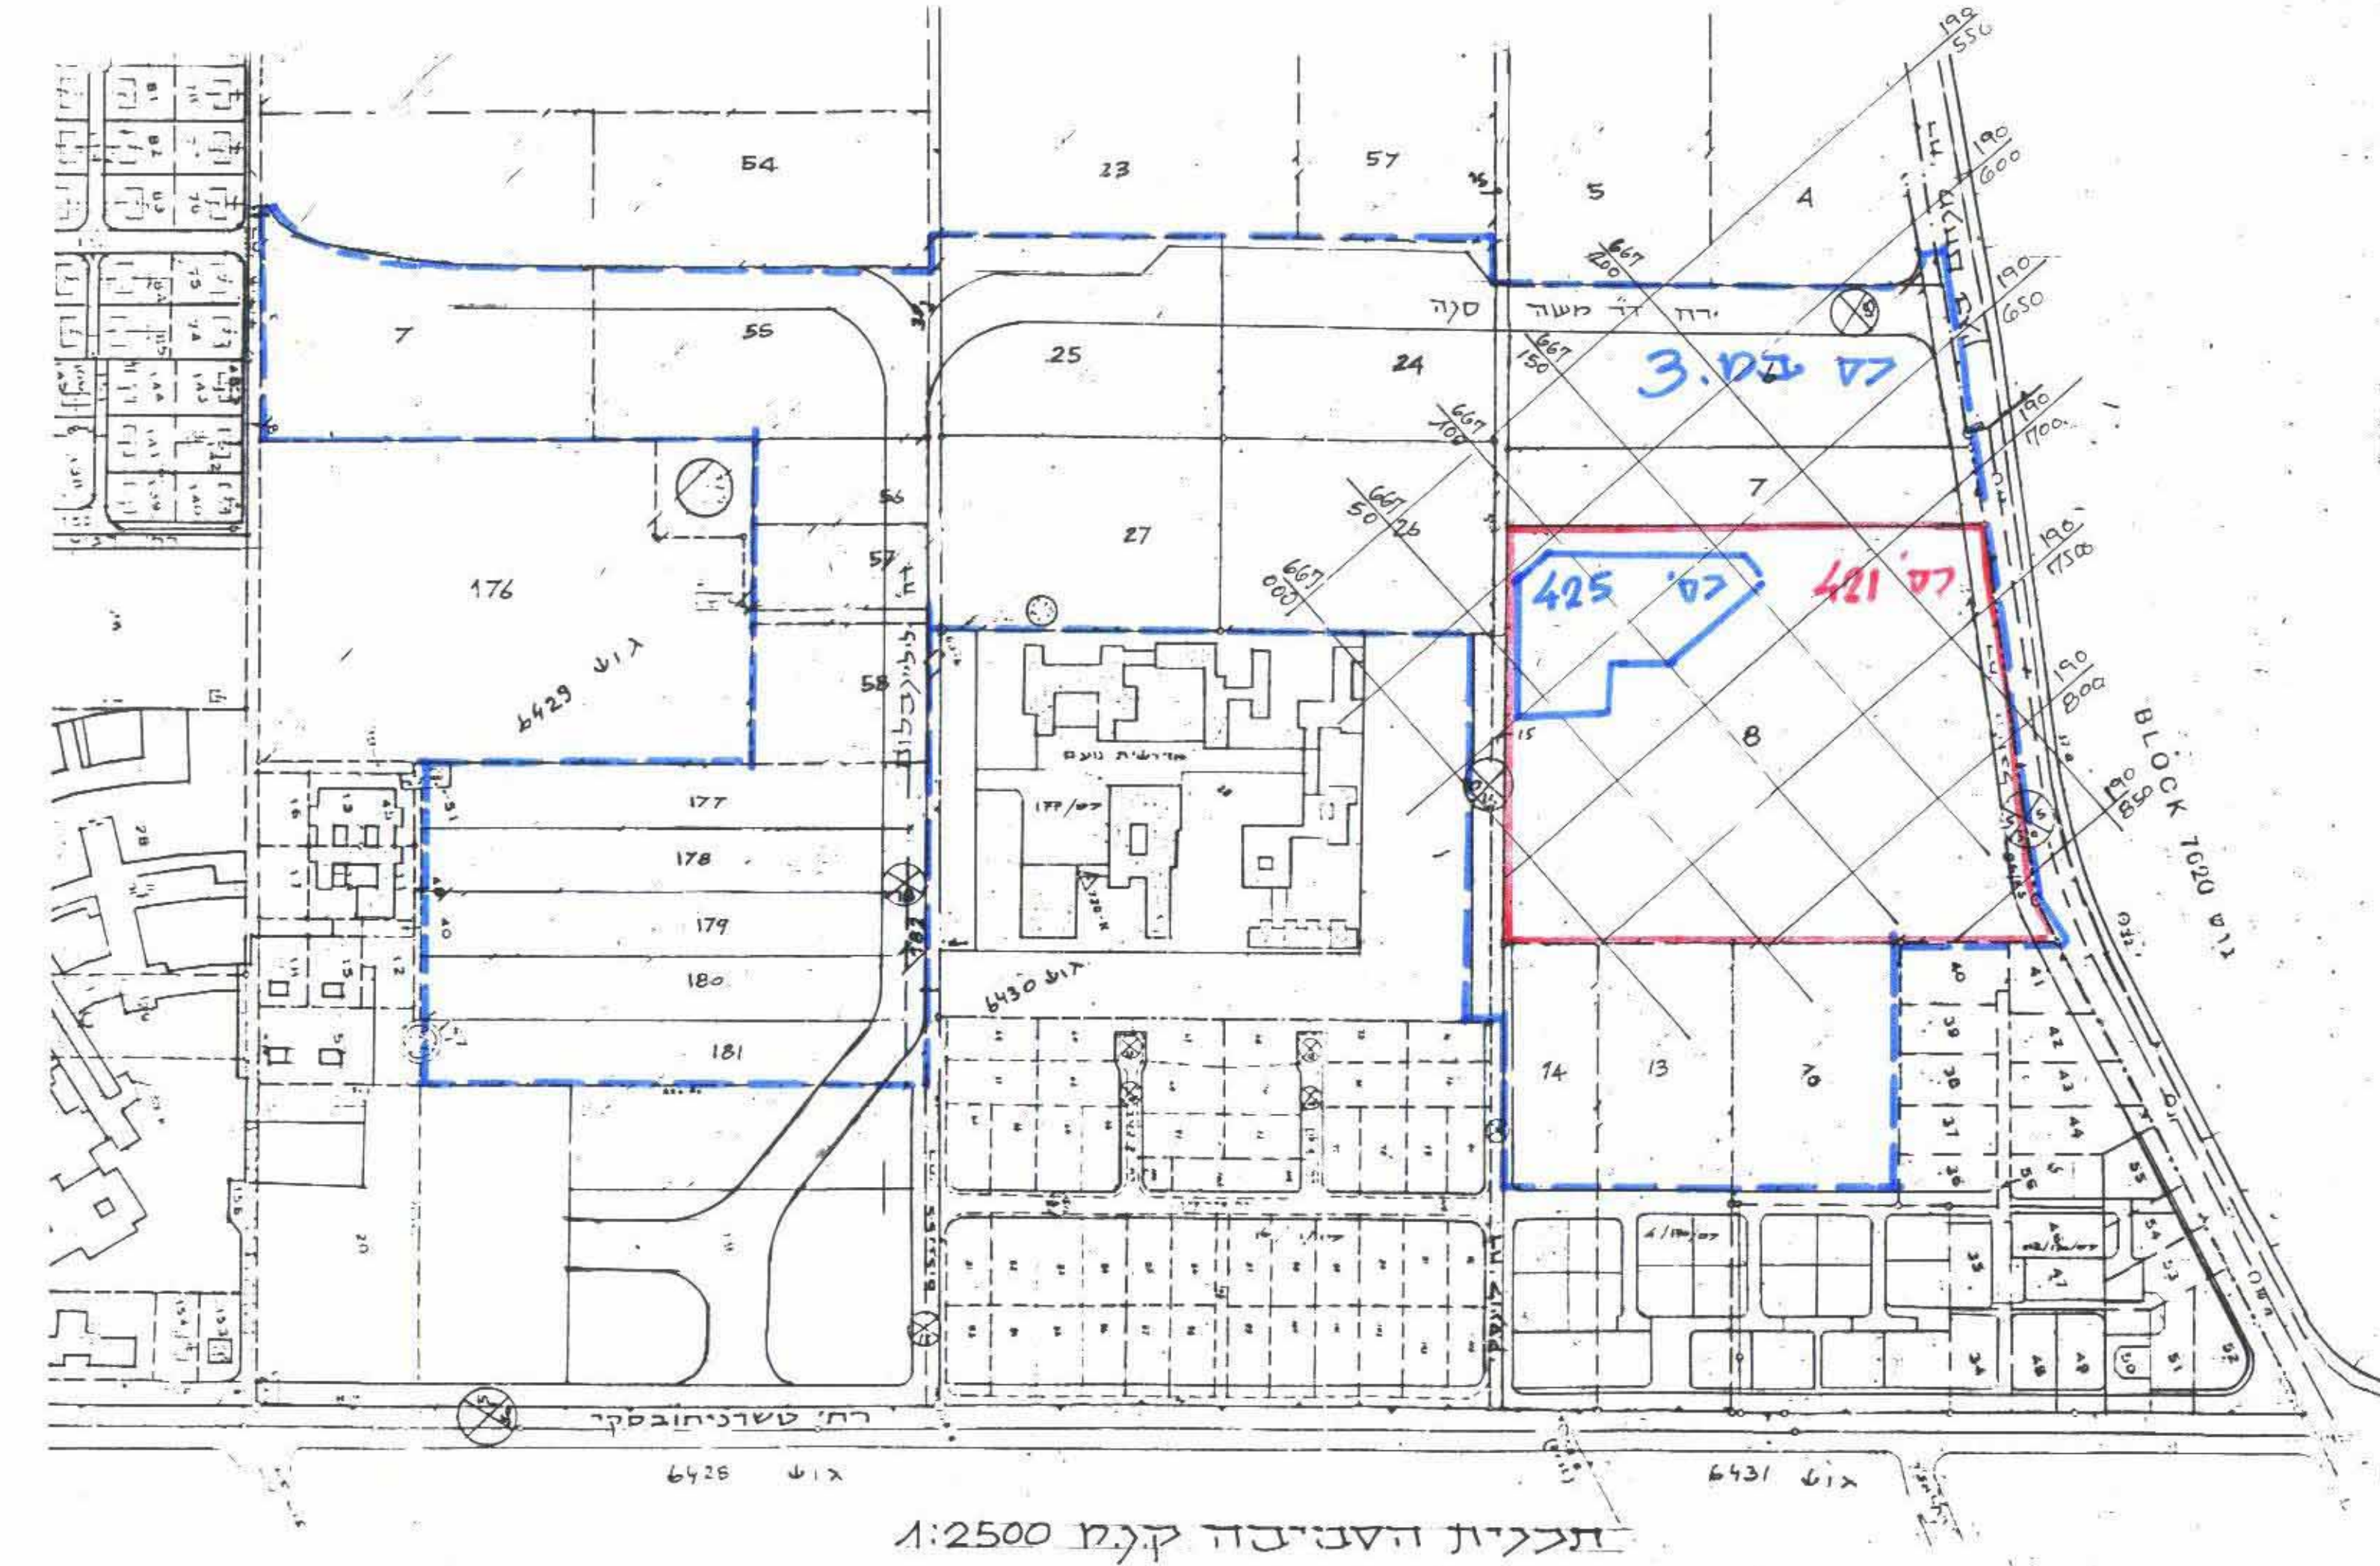
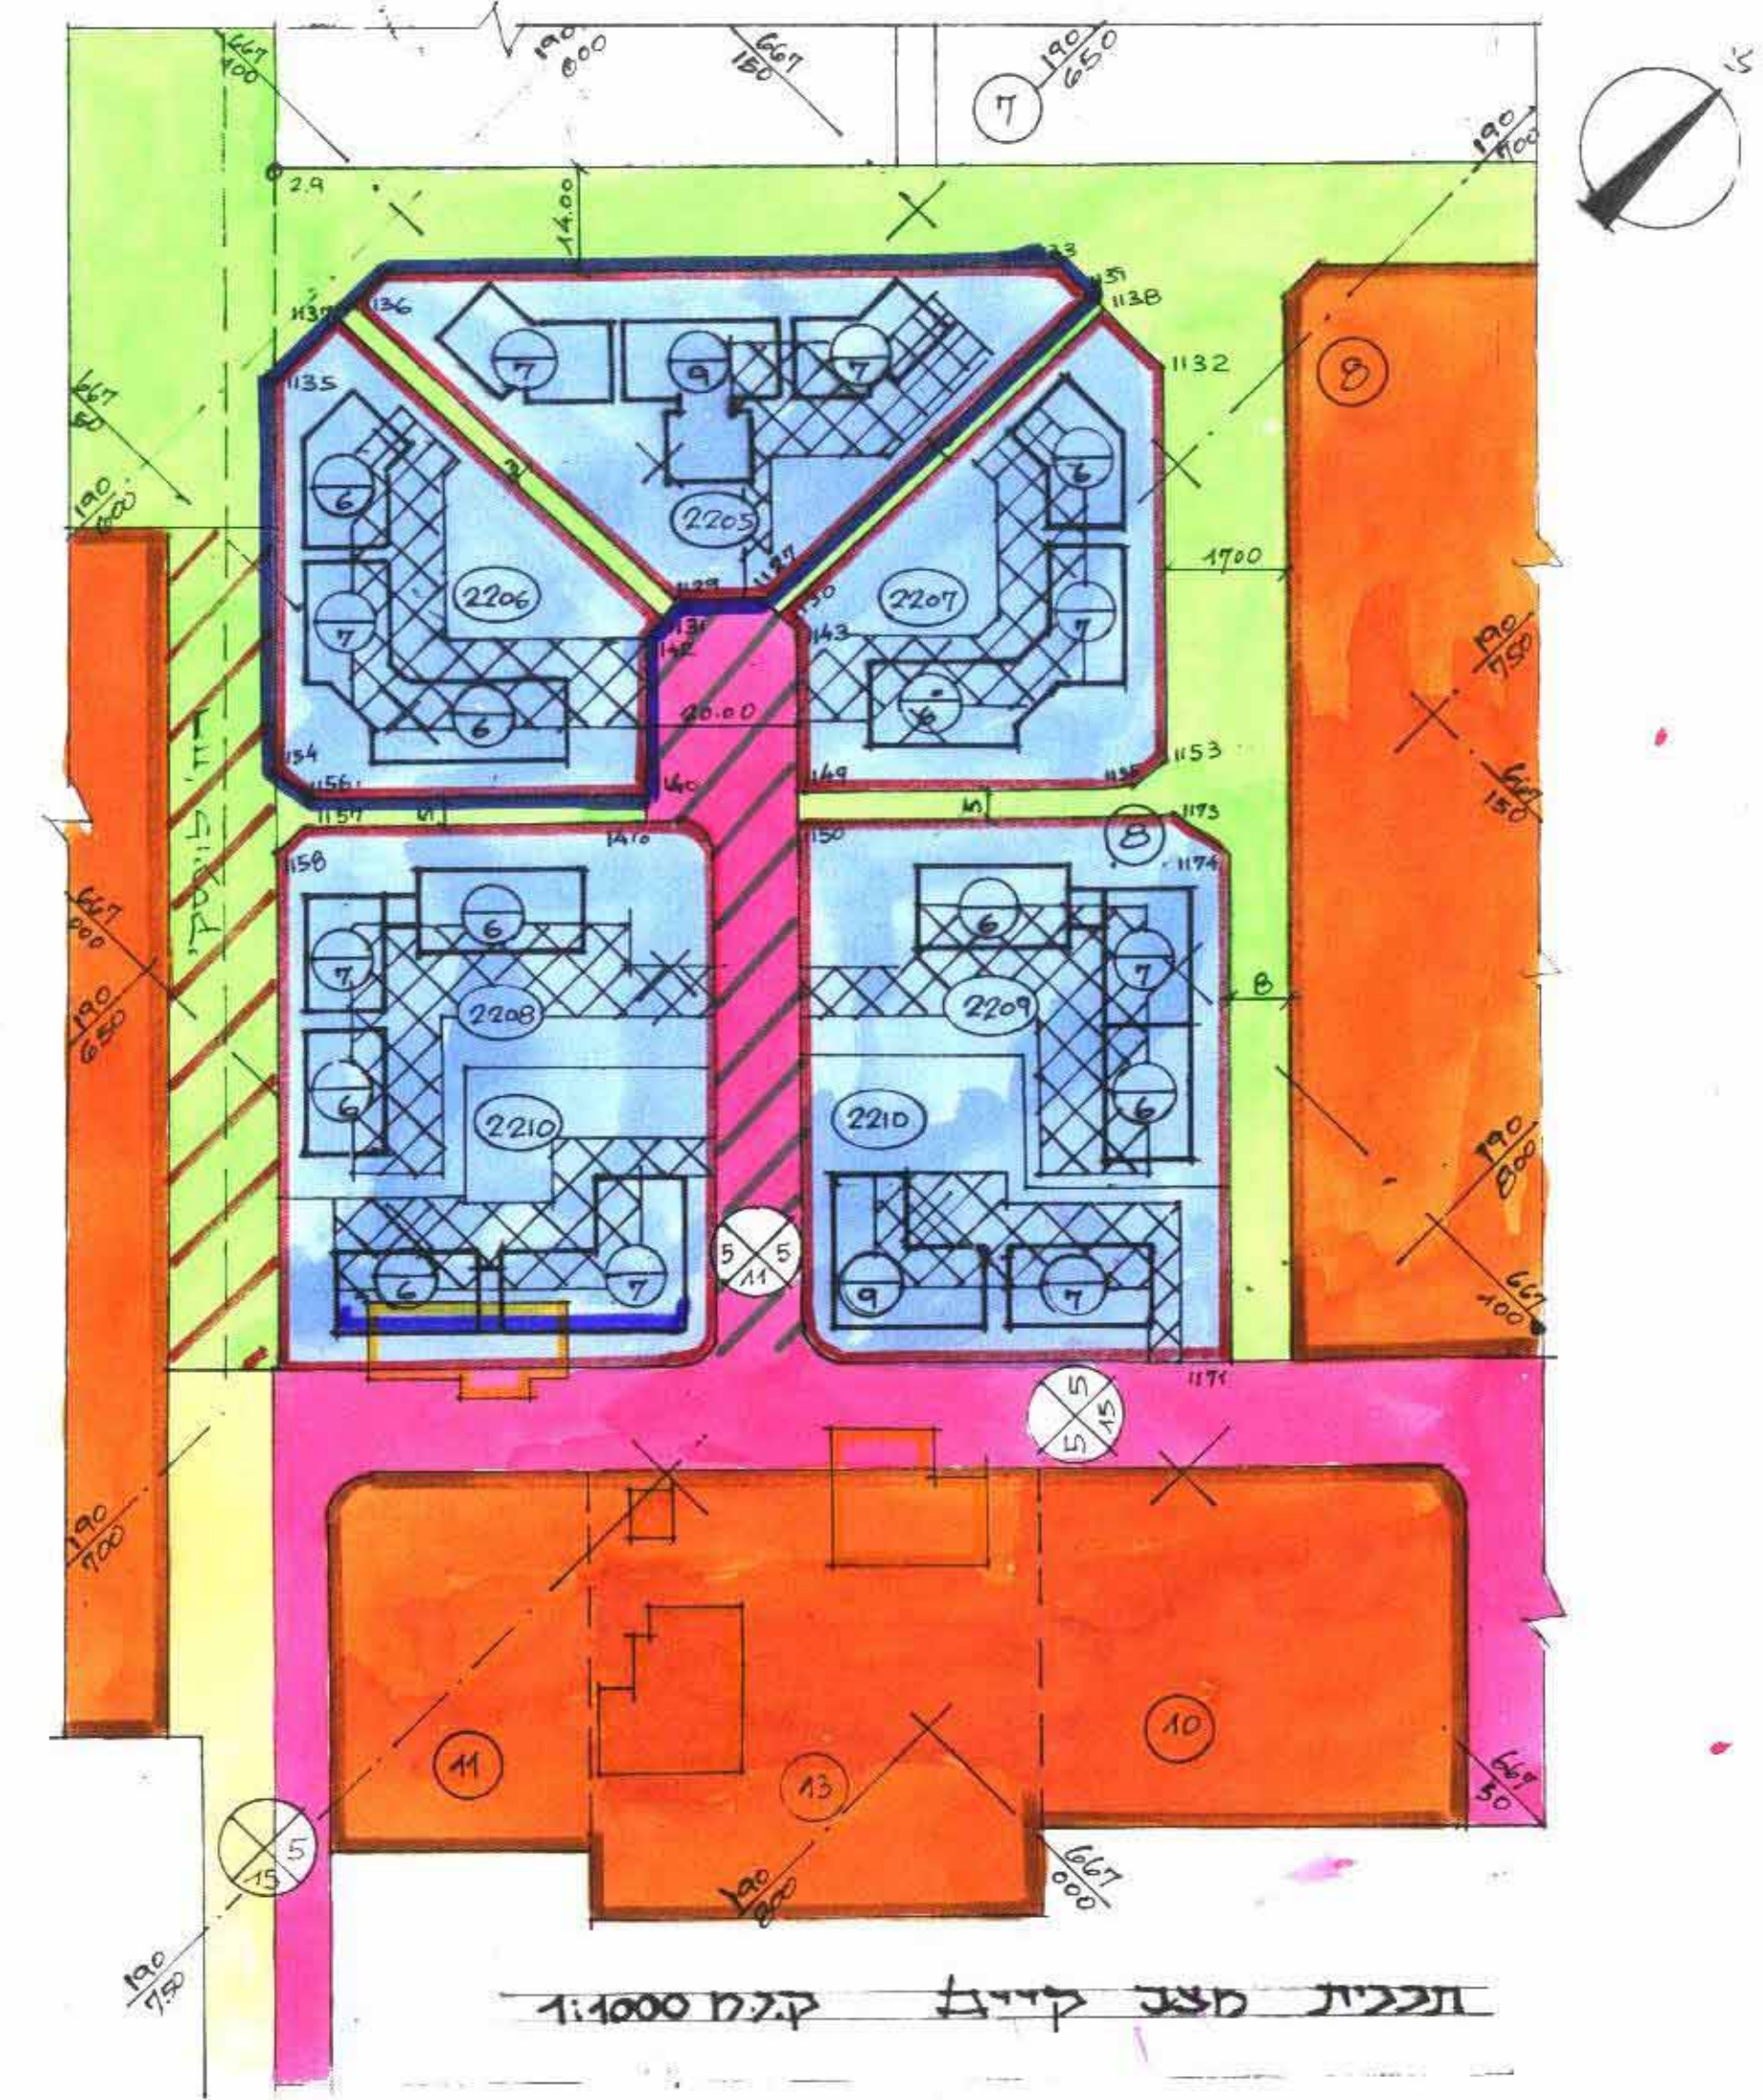


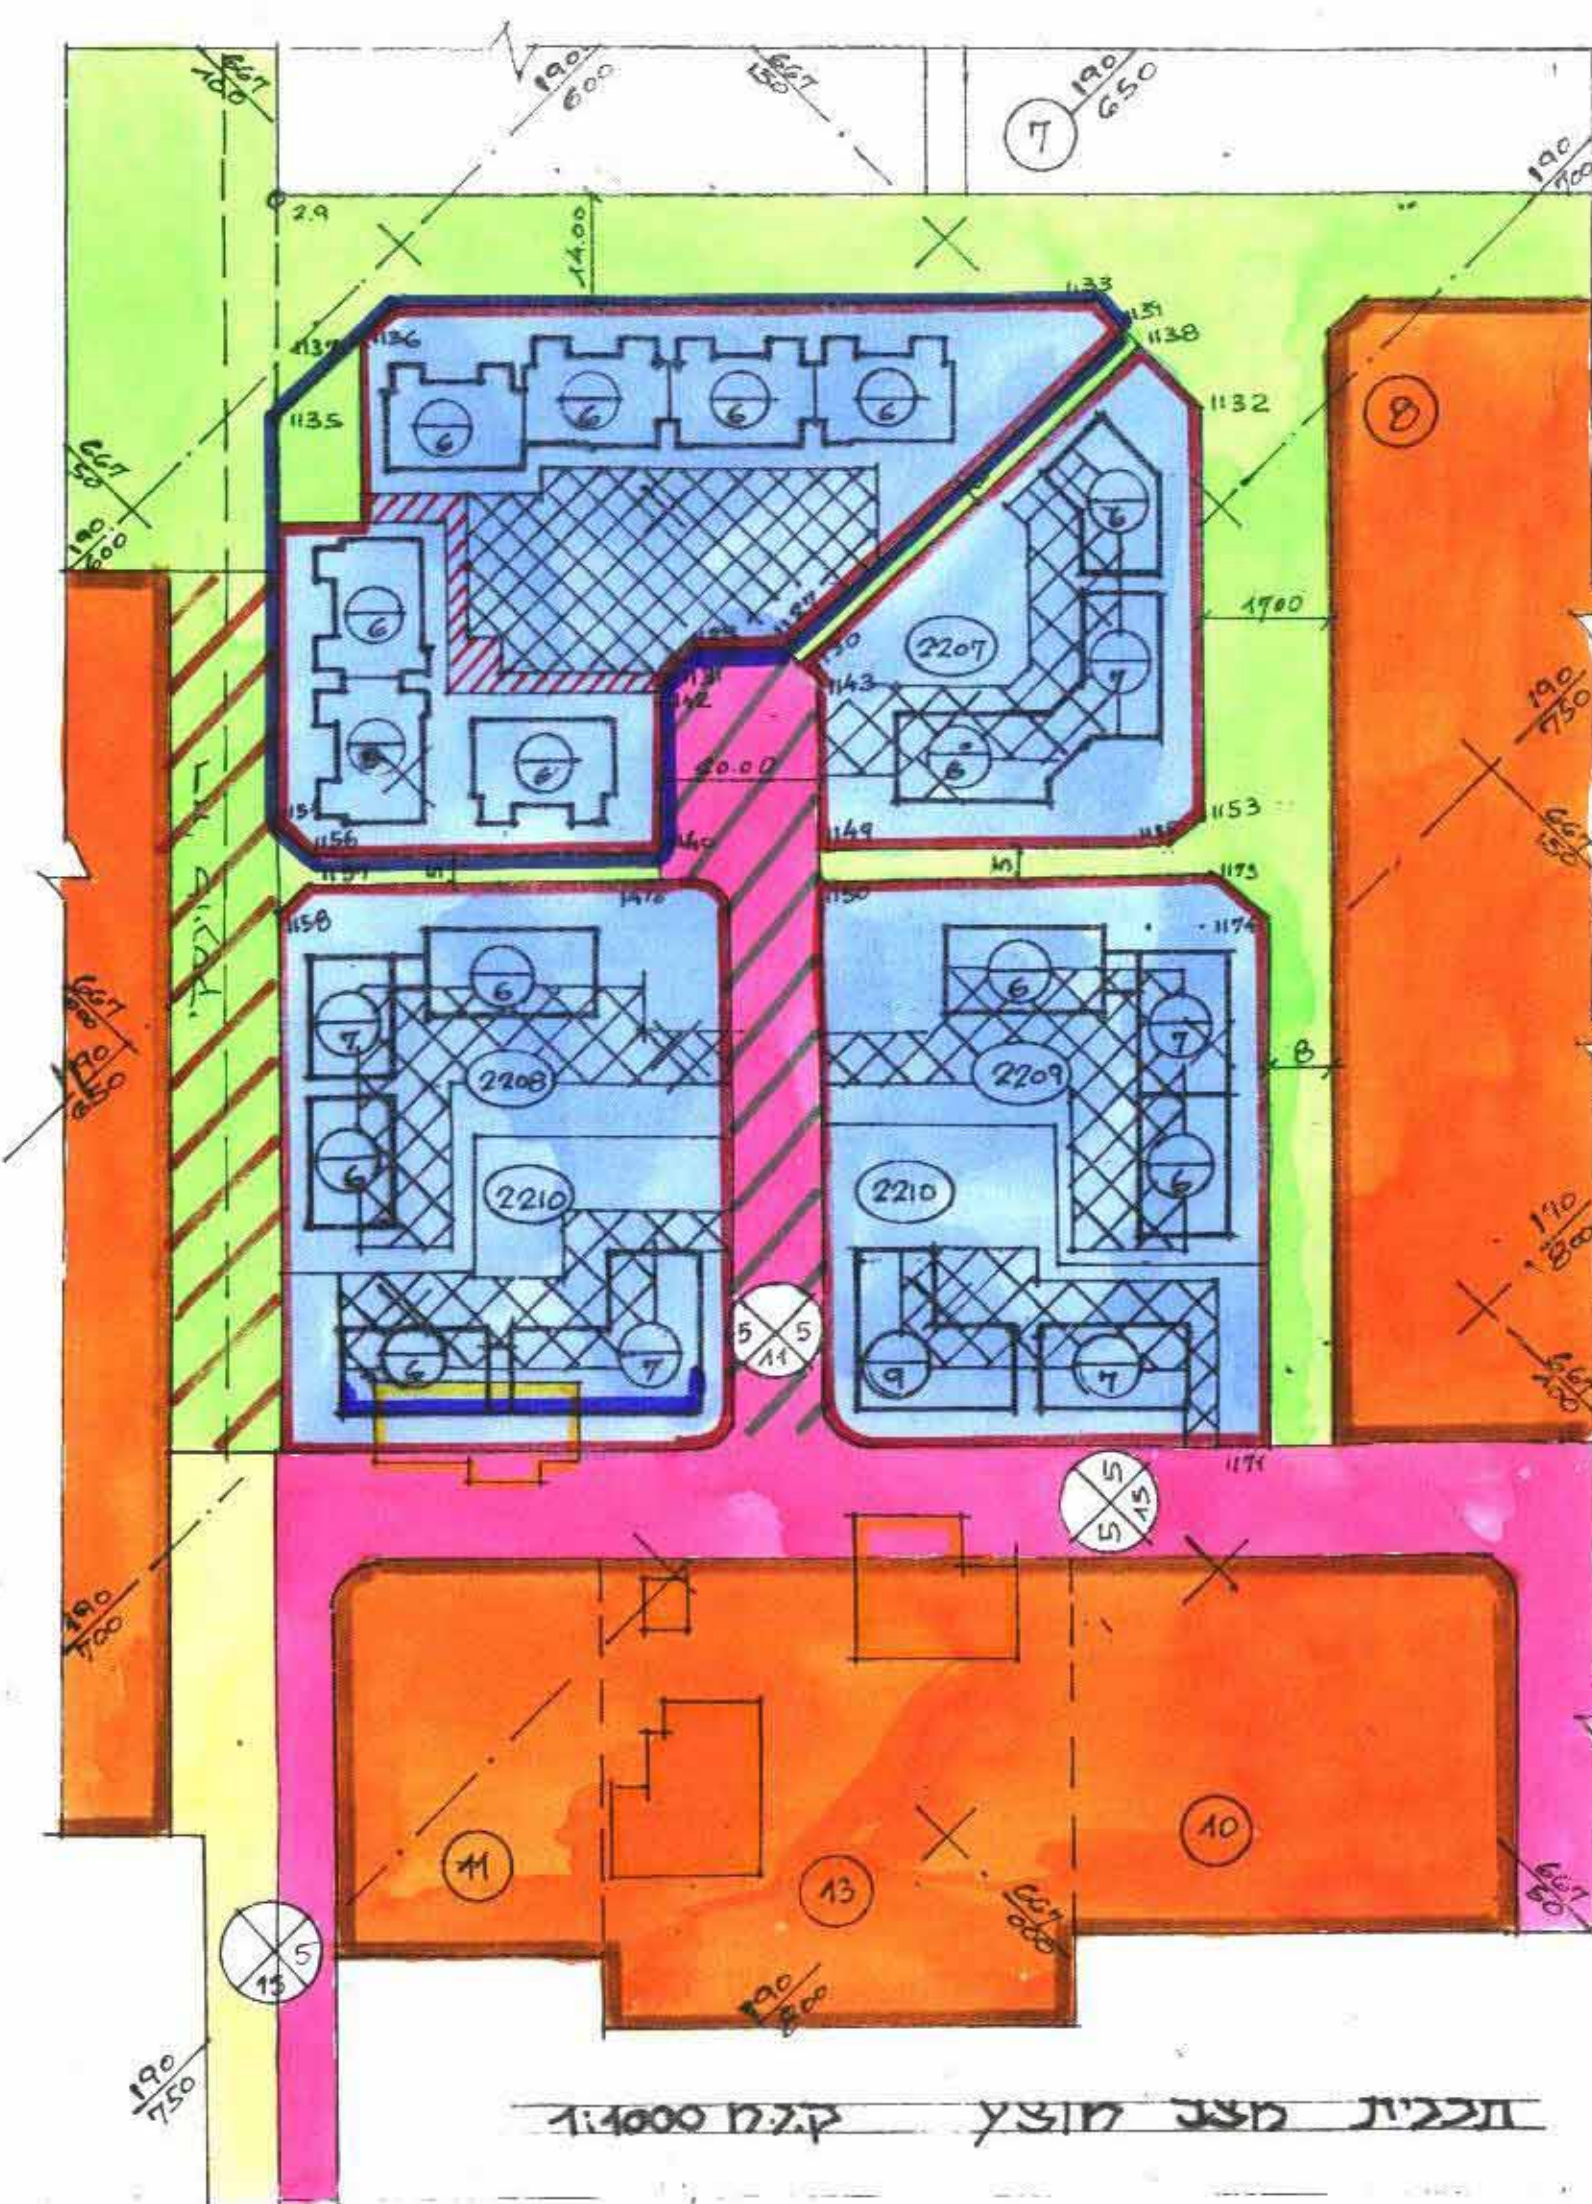

טבלת שטחים בדונמים

יעוד	מצב קיים	מצב מוצע
מגורים	2.824 (2205) 2600 (2206)	5.424
ש.צ.פ	0.188	0.188
סך הכל	5.612	5.612
מספר דירות	42	

סקרא

- גבול התכנית
- גבול סגרש
- דרך קיימת
- דרך סוצנת
- דרך לביסול
- דרך סטובלת
- מספר הדרך
- קו בנין
- רוחב דרך
- אזור מגורים ב יסוד
- ש.צ.פ
- שטח לסכני ציבור
- סכנה להריסה
- חזית מסחרית
- מספר חלקה
- מספר סגרש
- מספר דירות בבנין
- חניה
- זיקת הנאה לציבור

משרד הפנים
ישראל
10-12-1995
נתקבל
דק מס

מרחב תכנון מקומי כפר סבא
תכנית מתאר מפורטת כס/425
שינוי לתכנית מתאר כס/במ/3-
אחד בהשכמת הבעלים

סחור המרכז
נפה פתח תקוה
עיר: כפר סבא
גוש 6430
חלקה 8 חלק
שטח התכנית: 5612 דונם
יוזם התכנית: ועדה מקומית לתכנון ובניה
כפר סבא וחברת שיר השירים
בעלי הקרקע: חברת שיר השירים
ח.פ. 51-066811-4
עורך התכנית: אדריכלית ה. בר רצון
חנניה 12 חולון סל 03-5568389

חוק התכנון והבניה תשנ"ח 1998
מרחב תכנון מקומי כפר סבא
ועדה המקומית לתכנון ובניה כפר-סבא
בישיבת מליאה מס' 427
תחליטת להמליץ בעד העדה הממוחזרת

שיר השירים בע"מ

בר-רצון
רחי חנניה 12
חולון 837-58

משרד הפנים
ישראל
22.05.94
20.11.94
אישור תכנית מס.
התכנית מאושרת ונכח
סעיף 106 (א) לחוק
חוק הערים והמועצות

חתימת יוזם התכנית
חתימת בעל הקרקע
חתימת עורך התכנית