

4008099

מחוז המרכז מרחב תכנון מקומי רחובות תוכנית שינוי מתאר מס' רח/1250/36 שינוי לתוכנית מתאר רח/1250/15


משרד הפנים
מינהל מחוז המרכז - רמלה
22-10-1995
נתקבל
ד"ר ס"ר

מחוז : המרכז
נפה : רמלה
עיר : רחובות
גוש : 3701
חלקה : 449
שטח התוכנית : 757 מ"ר
בעל הקרקע : מש"פ מזרחי


חוק התכנון והבניה תשנ"ה
1985
תוכנית מס' 36/1250/רח
תאריך: 17.7.92
מס' התוכנית: 34

יוזם התוכנית : הועדה המקומית לתכנון ובניה רחובות
עורך התוכנית : "רתם" אדריכלות והנדסה
ויצמן 5 רחובות
טל: 08 472010
קנ"ח : 1:250

משרד התכנון ומבנה המרכז
תחום התכנון והבניה תשנ"ה
מס' התוכנית: 36/1250/רח
תאריך: 17.7.92
מס' התוכנית: 34

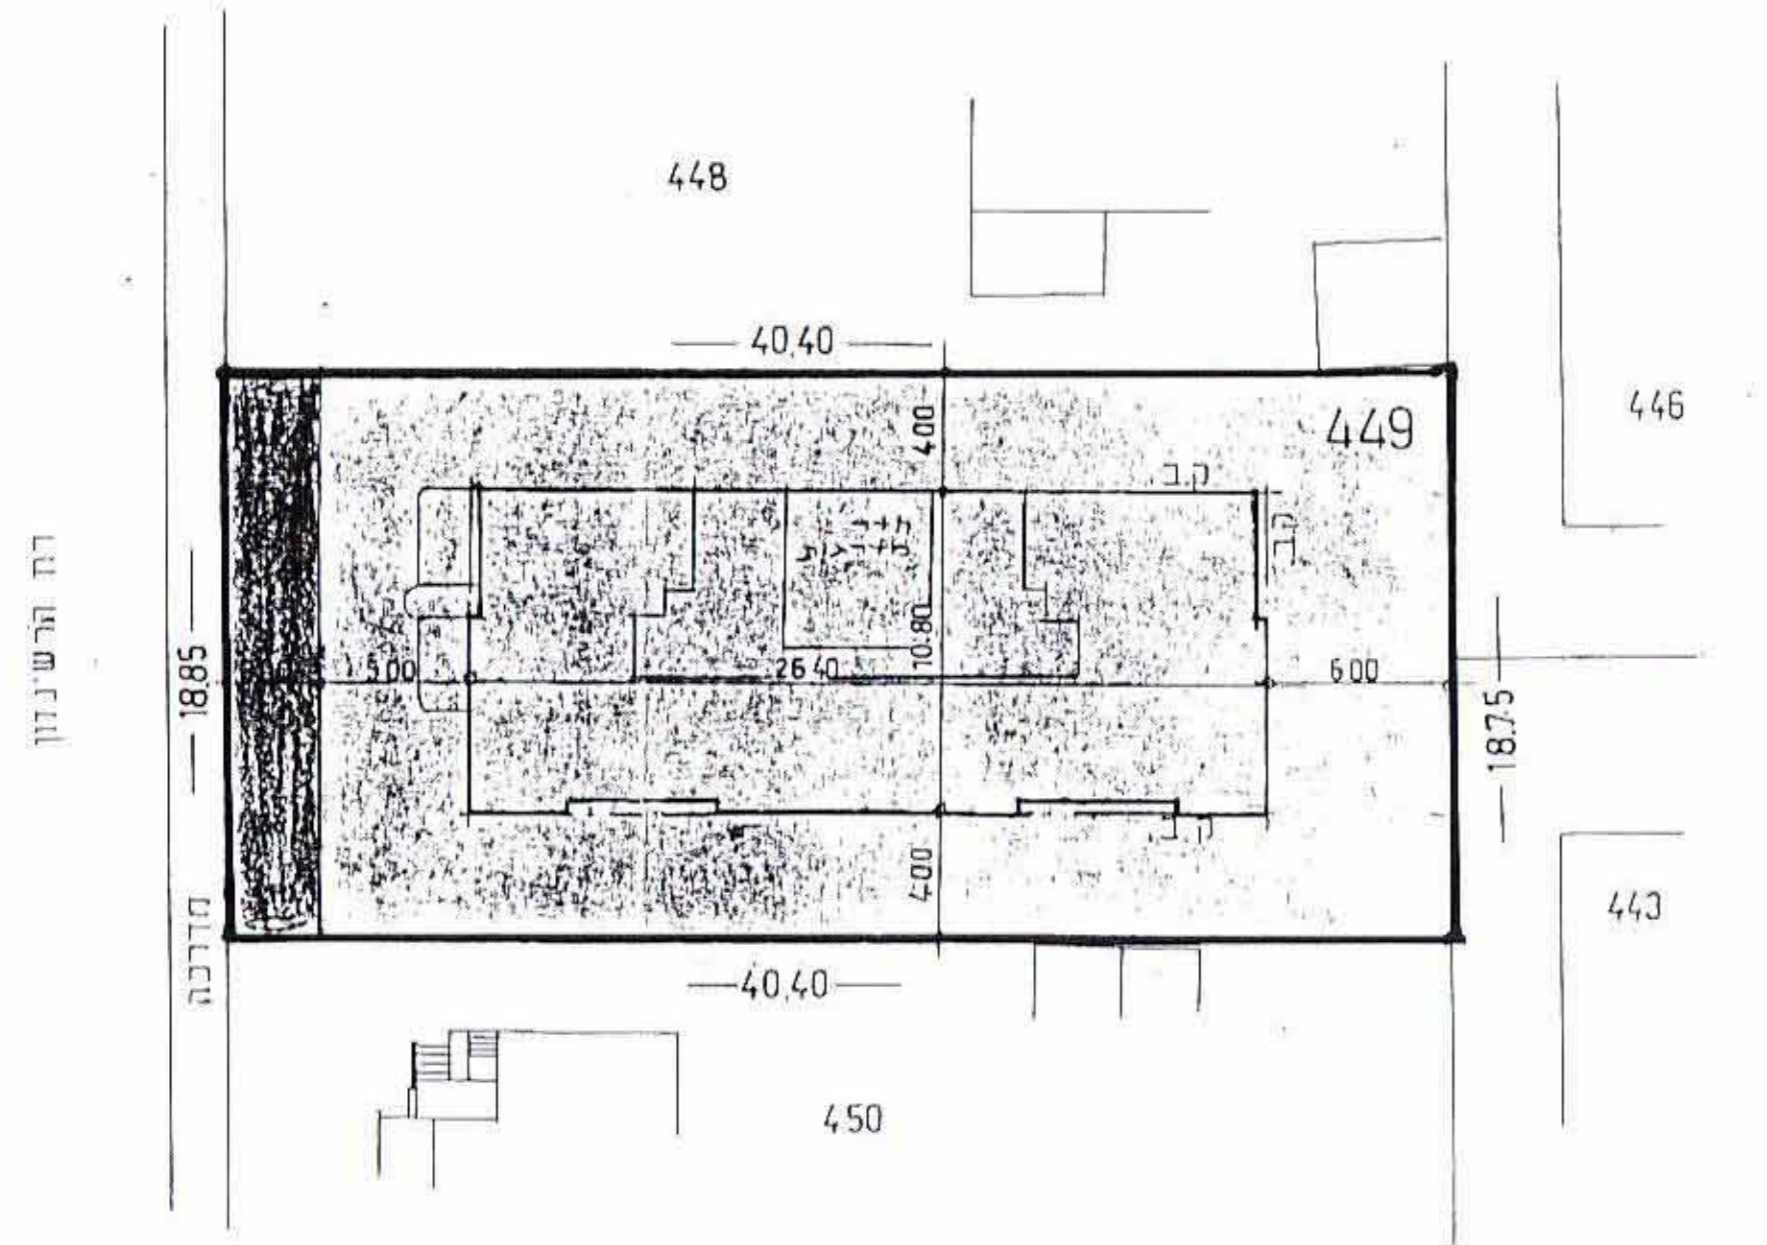


תרשים מגרש מצב קיים אזור מגורים ב
1:250

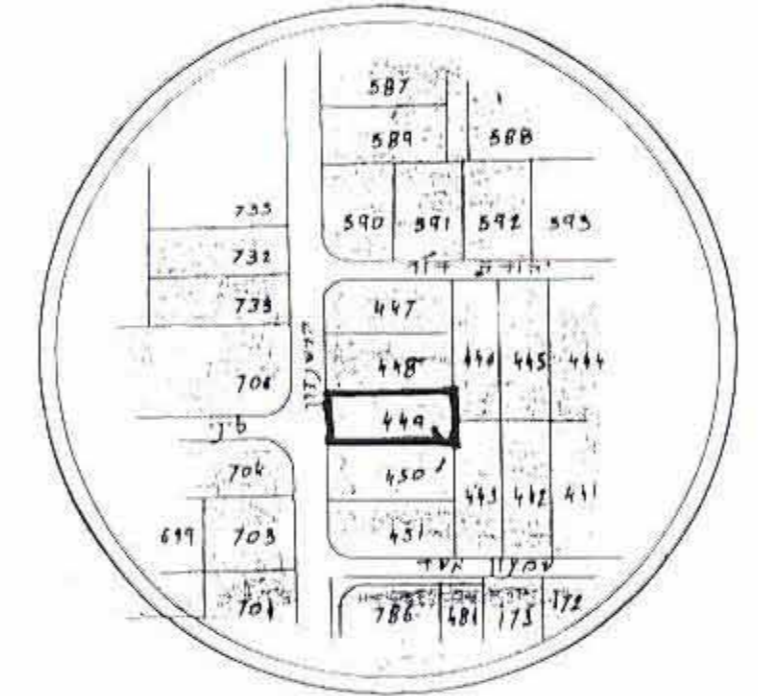

תרשים סביבה 1:2500


טבלת שטחים

חלקה	מגורים	חדר קיימת	סה"כ
449	700.50 מ"ר	56.50 מ"ר	757.00 מ"ר

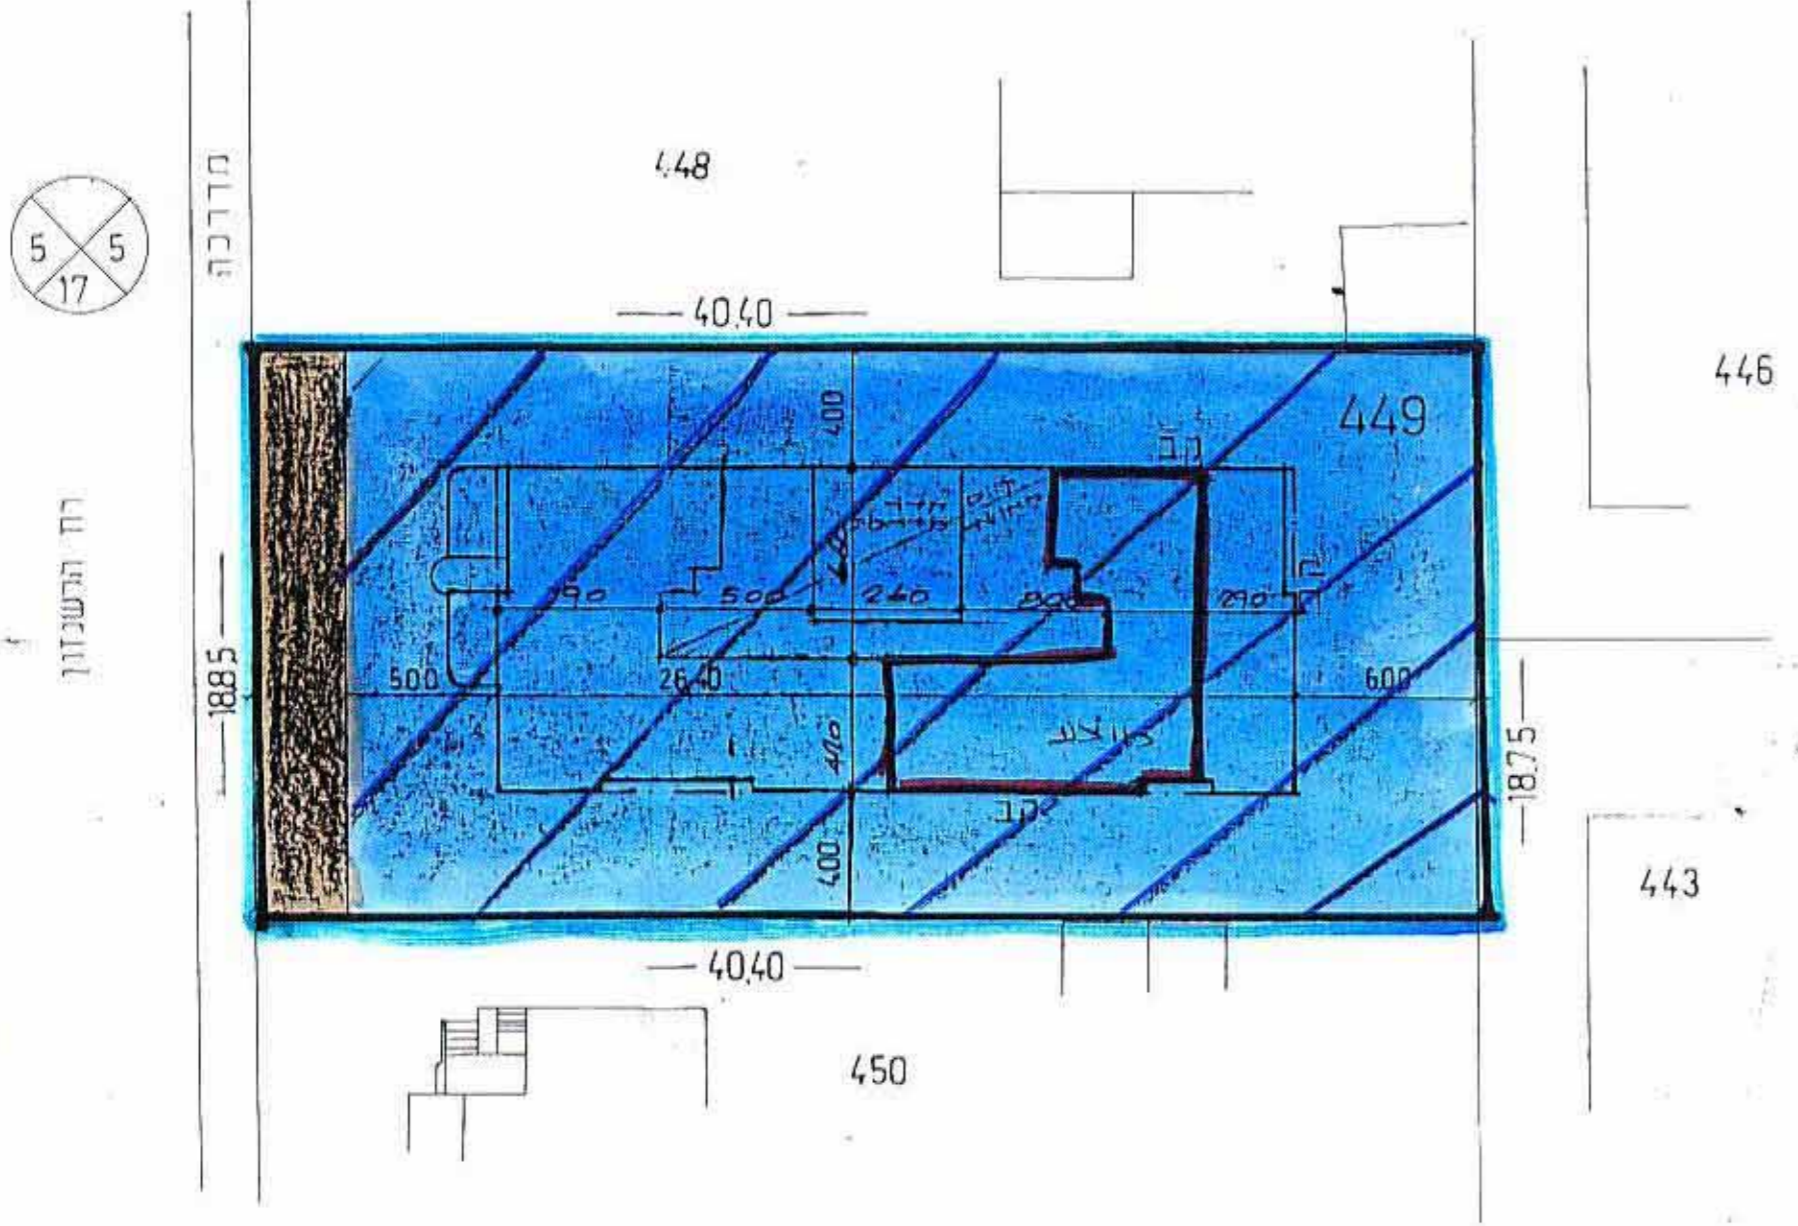

תרשים מגרש מצב מוצע אזור מגורים ב מיוחד
1:250

- מקרא
- גבול התוכנית
 - אזור מגורים ב
 - אזור מגורים ב' מיוחד
 - דרך קיימת

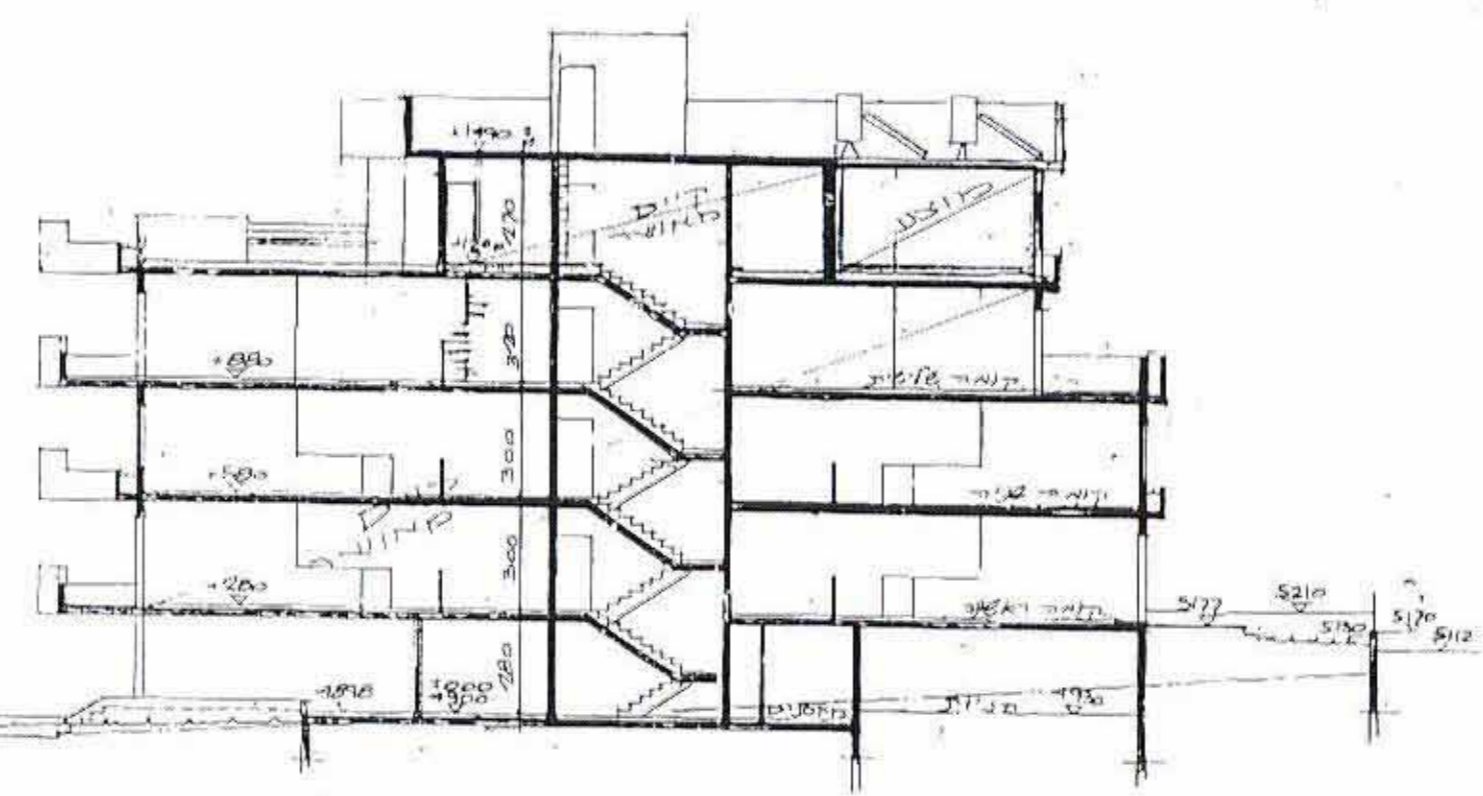

רתם אדריכלות והנדסה
רח' ויצמן 5 רחובות
08-472010

חתימת היוזם
חתימת עורך התוכנית

תאריך