


# מחוז המרכז מרחב תכנון מקומי רחובות תוכנית שינוי מס' רח/550/ד/24


## שינוי לת. מתאר רח/550/ד

מחוז : המרכז  
נפה : רמלה  
עיר : רחובות  
גוש : 3704  
חלקה : 481  
שטח התוכנית : 752 מ"ר  
בעל הקרקע : משפ' להט

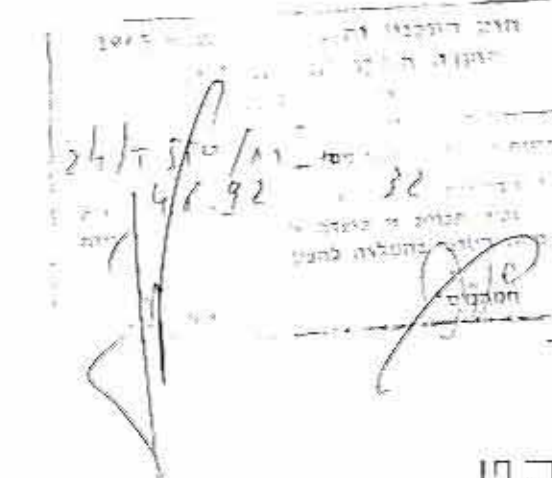

יזום התוכנית : הועדה המקומית לתכנון ובניה רחובות

עורך התוכנית : "רתם" אדריכלות והנדסה

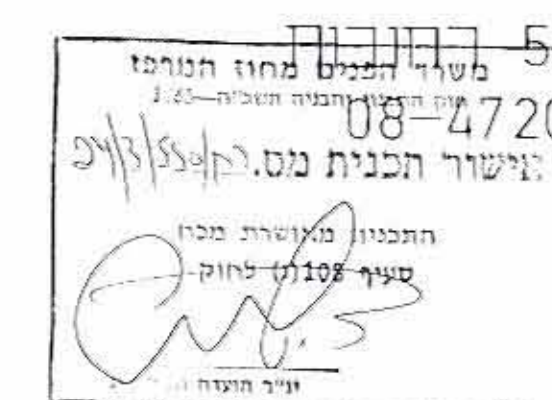


ויצמן 5  
טל: 08-472010  
קנ"מ 1:250  
מקב"א

- גבול התוכנית
- אזור ד/550 מוגרם א מיוחד
- אזור מגורים מיוחד
- הפקעה


חתימת היוזם

חתימת עורך התוכנית

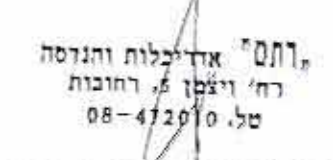


14.4.93



תאריך

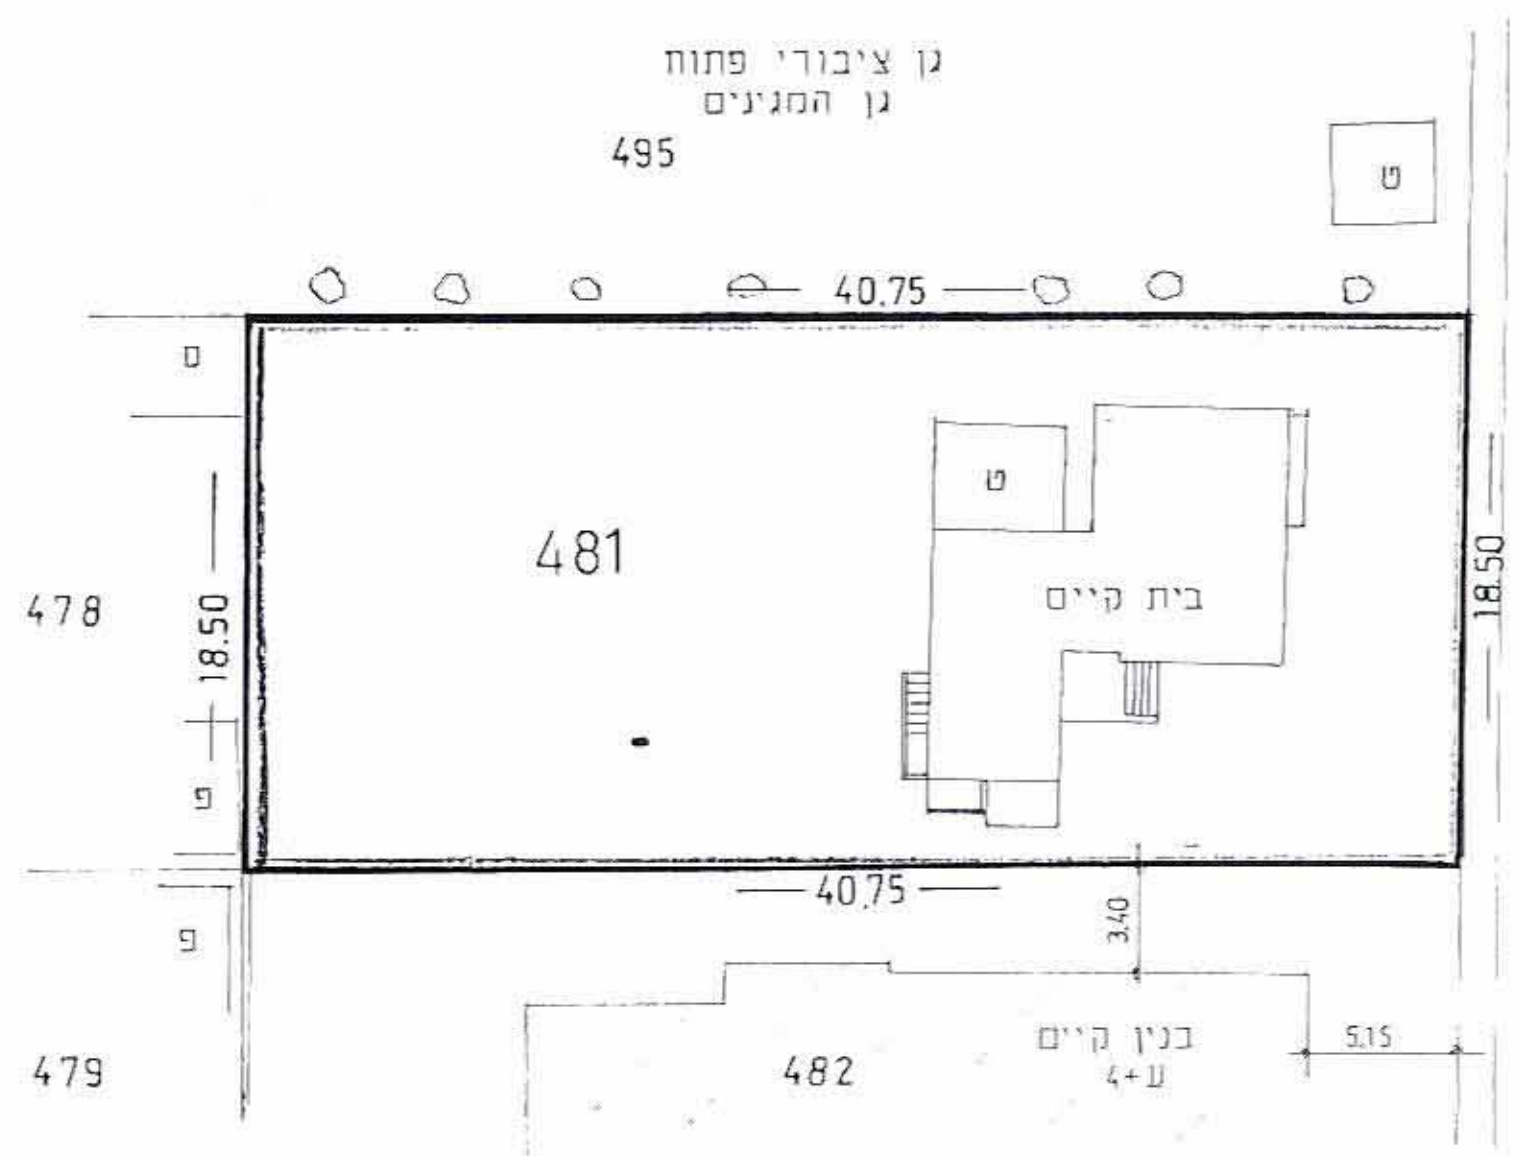

תרשים מגרש מצב קיים ד/550  
קנ"מ 1:250

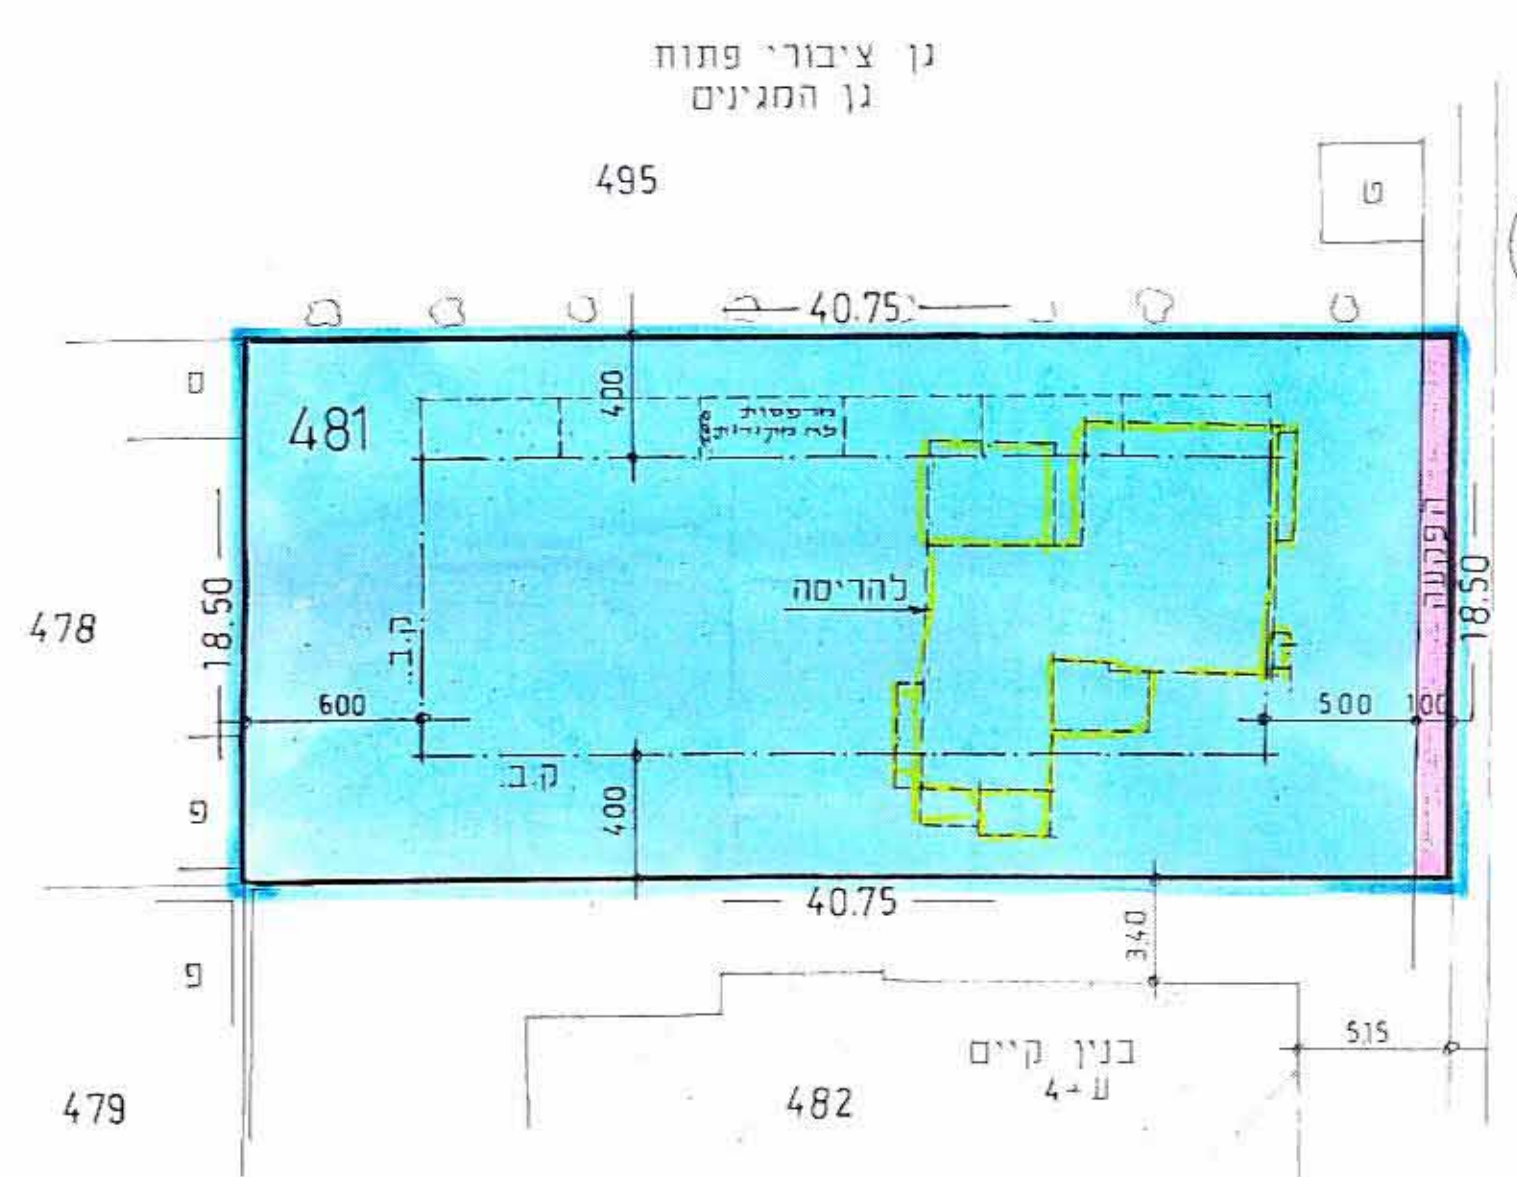

תרשים מגרש מצב מוצע אזור מגורים מיוחד  
קנ"מ 1:250

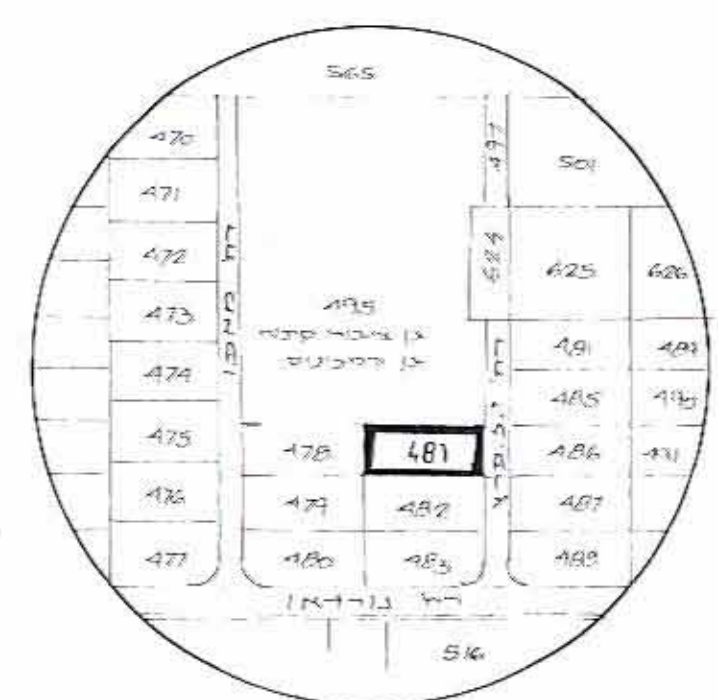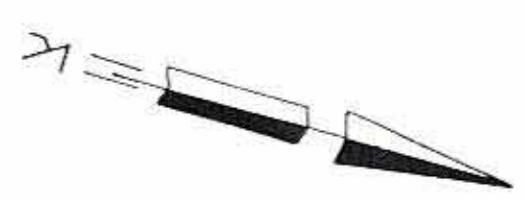

תרשים טביבה  
1:2500

### טבלת שטחים

חלקה	מגורים	הפקעה	סה"כ
481	733.50 מ"ר	18.50 מ"ר	752.00 מ"ר