

27 JUL 1983

מרחב תכנון מקומי המרכז

תכנית מפורטת מס' 7010 /
שנוי לתכנית מפורטת מס' 1170 /

חוק התכנון והבניה תשכ"ה-1965
הועדה המקומית לבניה ולתכנון עיר
ה פ ד כ ז

תכנית מס' 7010 / המלצה
להפקדה בישיבה מס' 52/4
מיום 20/5/83


יושב ראש ועדה
מהנדס העדה

מחוז : המרכז
נפה : פתח-תקוה
מועצה מקומית : נוה מונסון
גוש : 6504
חלקה : 104
בעל הקרקע : מ.מ. ישראל
היוזם : נחום חיים
מחבר התכנית : א. פגירסקי
שטח התכנית : 554 מ"ר


מקרא

גבול התכנית
אזור מגורים ב
בית קיים

התימת היוזם :

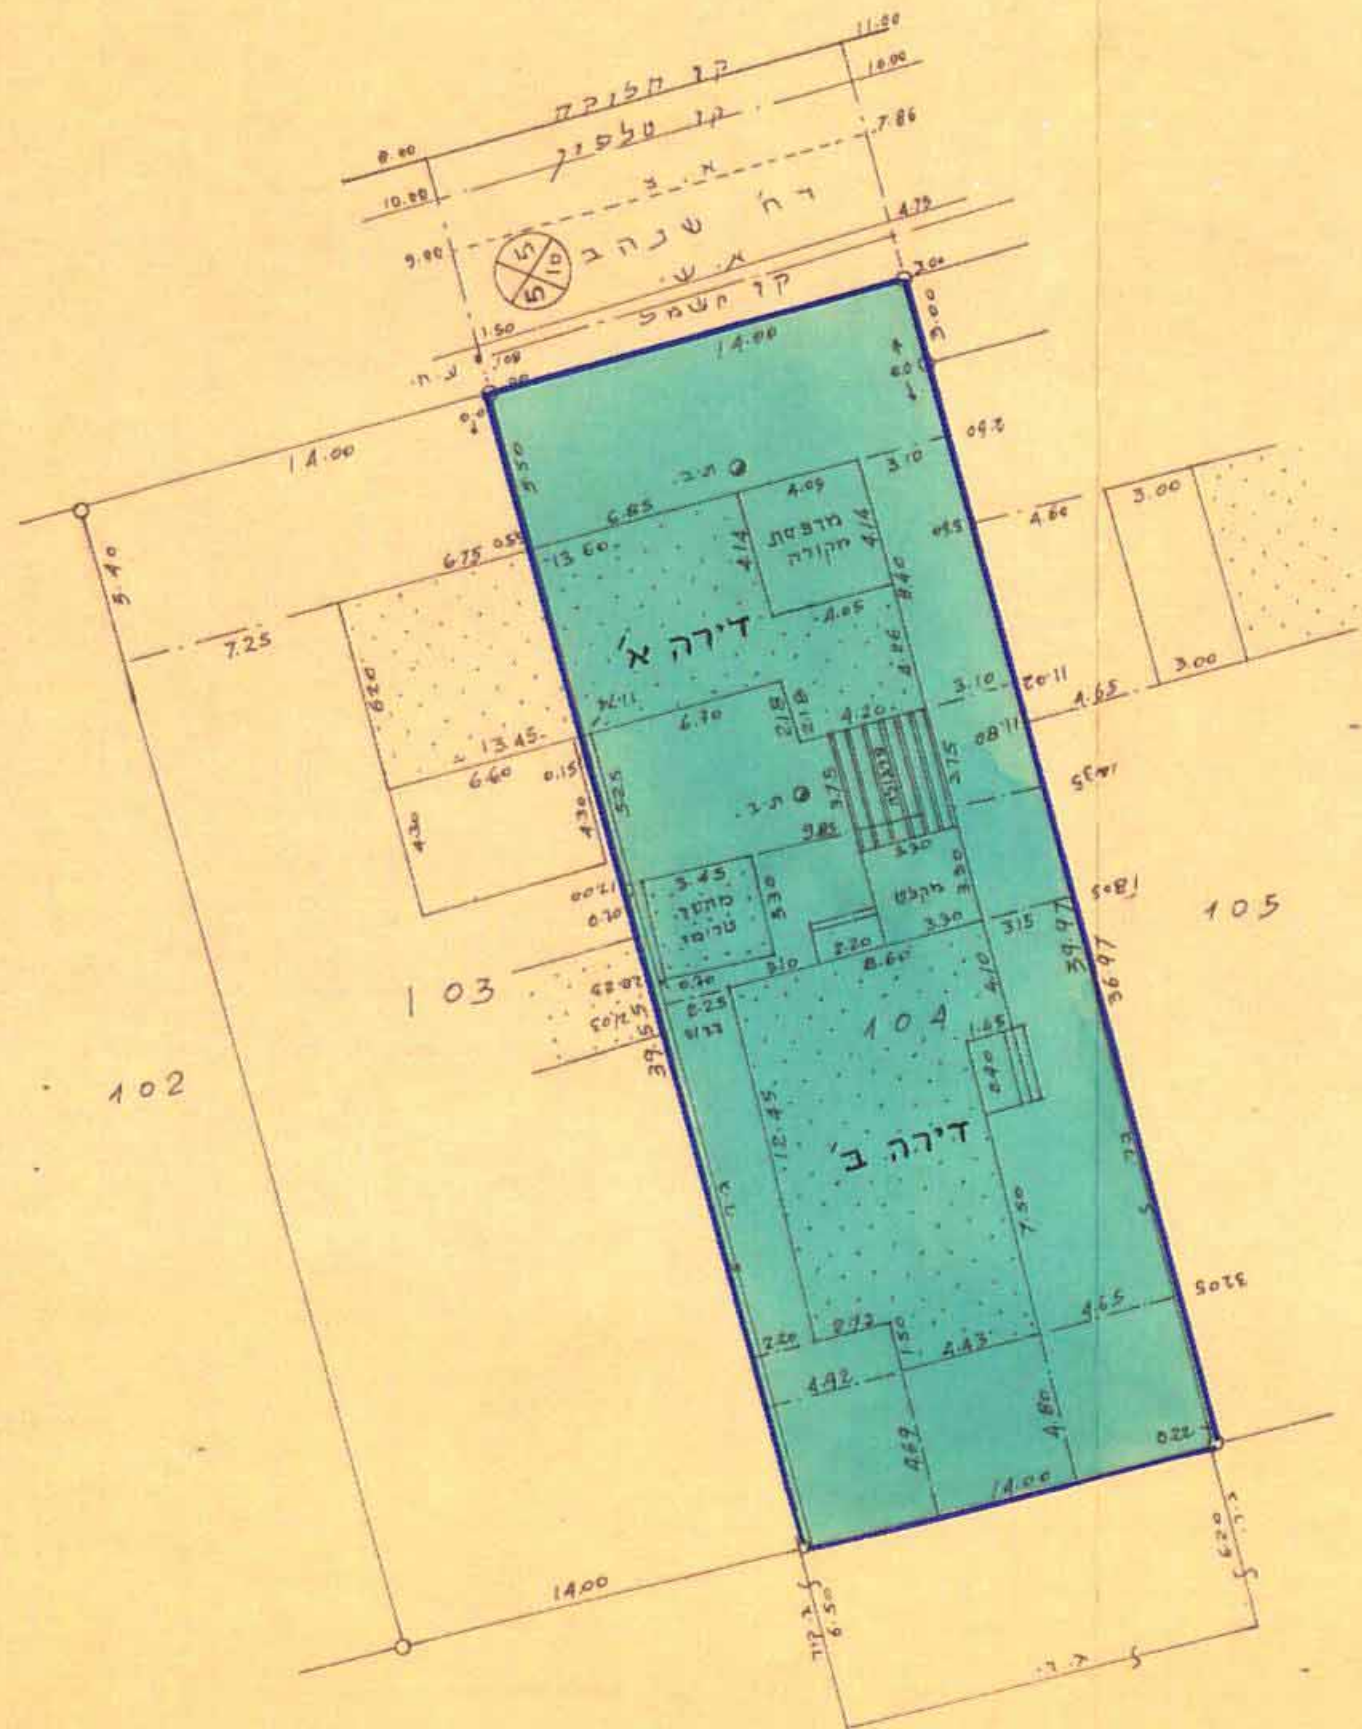


מצב חדש 1:250

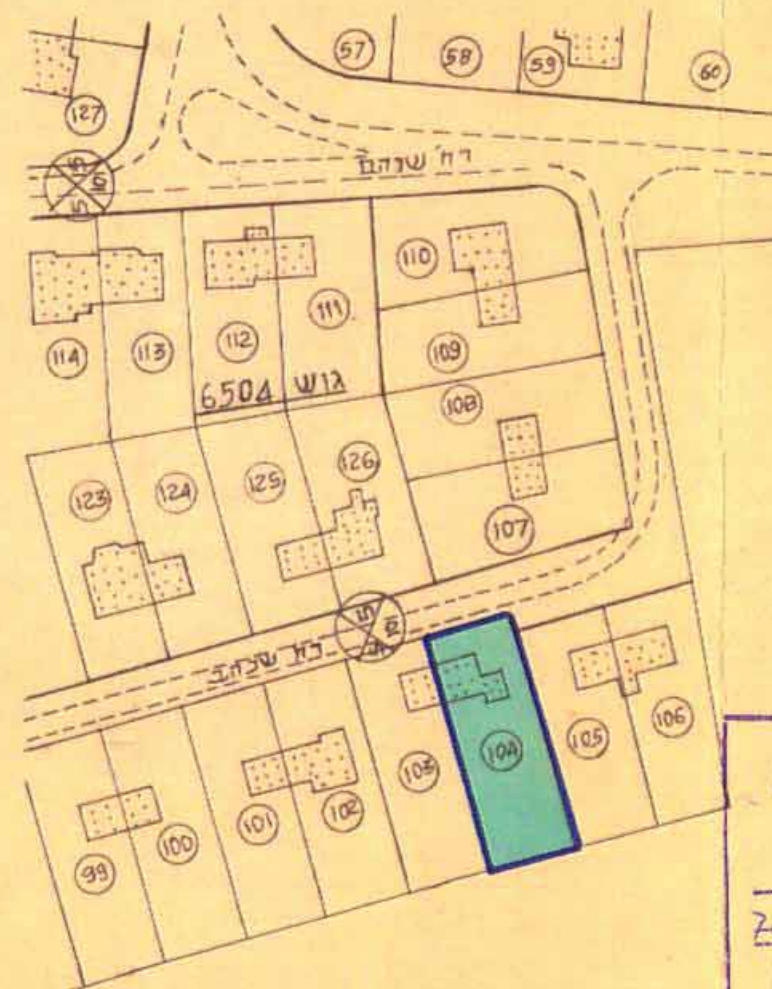

חדשים הסביבה ומצב קיים
כפי מס' 1170 1:1250

נבדק ונחתם להפקדה לאשר
20.5.86
ועדת העיר והמחוז
מחבר התכנית
משרד הפנים
חוק התכנון והבניה תשכ"ה-1965
מחוז : המרכז
מרחב תכנון מקומי : המרכז
תכנית : 7010 /
הועדה המקומית לבניה ולתכנון עיר : 10/86 /
מיום : 25.5.86
להפקדה בישיבה
שטח מחזור : 554 מ"ר

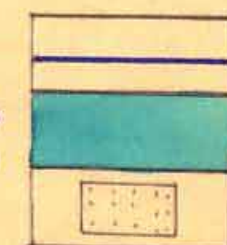

לא לצדכי רישום

תל-אביב 10.5.85
מודד מוסמך
רשיון מס' 317
א. פגירסקי, מודד מוסמך, דחוב רמז 33 ת"א, טל. 446814