





16 JAN 1986

מרחב תכנון מקומי המרכז  
 תכנית מפורטת מס' ממ/7007  
 שינוי לתכנית מפורטת מס' ממ/1170

- מחוז : המרכז
- נפה : פתח-תקוה
- מועצה מקומית : נוה-מונטסון
- גוש : 6504
- חלקה : 91
- בעל הקרקע : מ.מ. ישראל
- היוזם : ידידיה חרמון
- מחבר התכנית : שמעון אדמונד
- שטח התכנית : 853 מ"ר


-  גבול התכנית
-  גבול גוש
-  אזור מגורים ב/ו
-  בית קיים


נאודע-ניחול ומידע מרקעון ונכסים בע"מ  
 אימות אישור  
 אושרה לתוקף ע"י ועדה  
 שם  
 חתימה




חוק התכנון והבניה תשכ"ה-1965  
 הועדה הפקומית לבניה ולתכנון ע"י  
 ה פ ו ר מ  
 תכנית מס' כמ/2002  
 להפקדה בישיבה מס' 36/4  
 מיום 22/9/1983  
 יושב ראש הת"מ  
 מהנדס תכנון

תרשים הסביבה ומצב קיים  
 לפי ממ/1170 1:1250

חתימת היוזם  מ.מ. ישראל

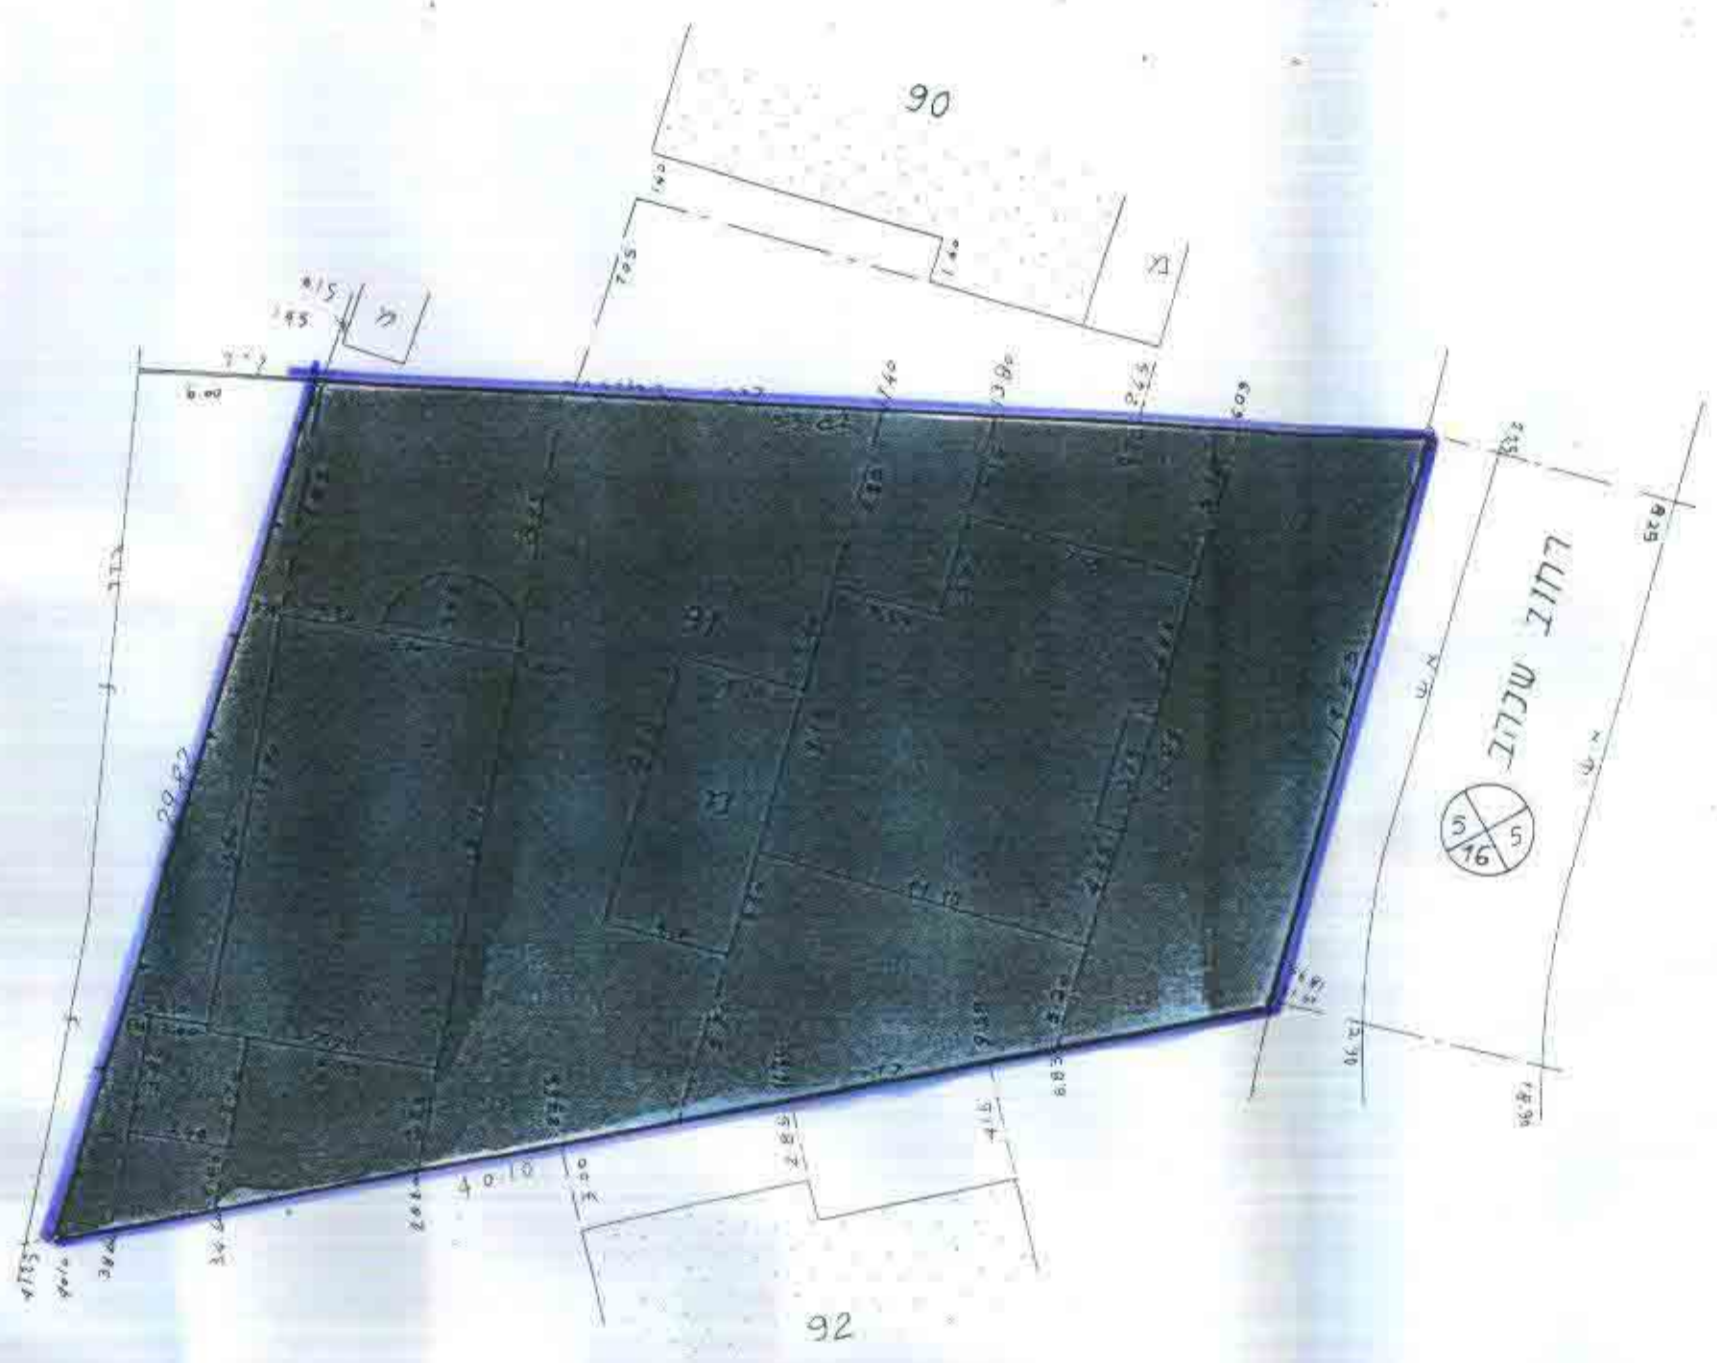

מצב חדש 1:250

לא לצרכי דיור  
  
 מודד מוסמך  
 התאריך: 22.12.83

א. שמעון רח' נתן סו דמת-גן טל. 733698