

מחוז המרכז
מרחב תכנון מקומי רחובות
תוכנית בנין ערים מפורטת מס' 15/1250/

מחוז	:	המרכז
נפה	:	רמלה
עיר	:	רחובות
גוש	:	3701
חלקה	:	449
שטח התוכנית	:	757 מ"ר
בעל הקרקע	:	מש"פ מזרחי

510
511
עורך התוכנית : "רתם" אדריכלות והנדסה
ויצמן 5 רחובות
טל: 08 472010

קנ"ח : 1:250

מקרא

	גבול התוכנית
	מצב קיים 6-א
	אזור מגורים ב'
	הפקעה

חתימת היוזם

ת"ס" אדריכלות והנדסת
רמ' יצחק 5. רחובות
מל' 4/2 ת"ס


חתימת עורך התוכנית

14.2.9


תאריך

חוק התכנון והבניה תשכ"ח - 1965
הועדה המקומית לתכנון ובניה
רחובות



15/1250/02 מכתב תאריך: מפורטת מ: 14
ביטחון סמי: 13.9.90 מיום: 14
המכתב מס' 14 מיום 13.9.90
הועדה המקומית לתכנון ובניה
רחובות
המכתב מס' 14 מיום 13.9.90
הועדה המקומית לתכנון ובניה
רחובות

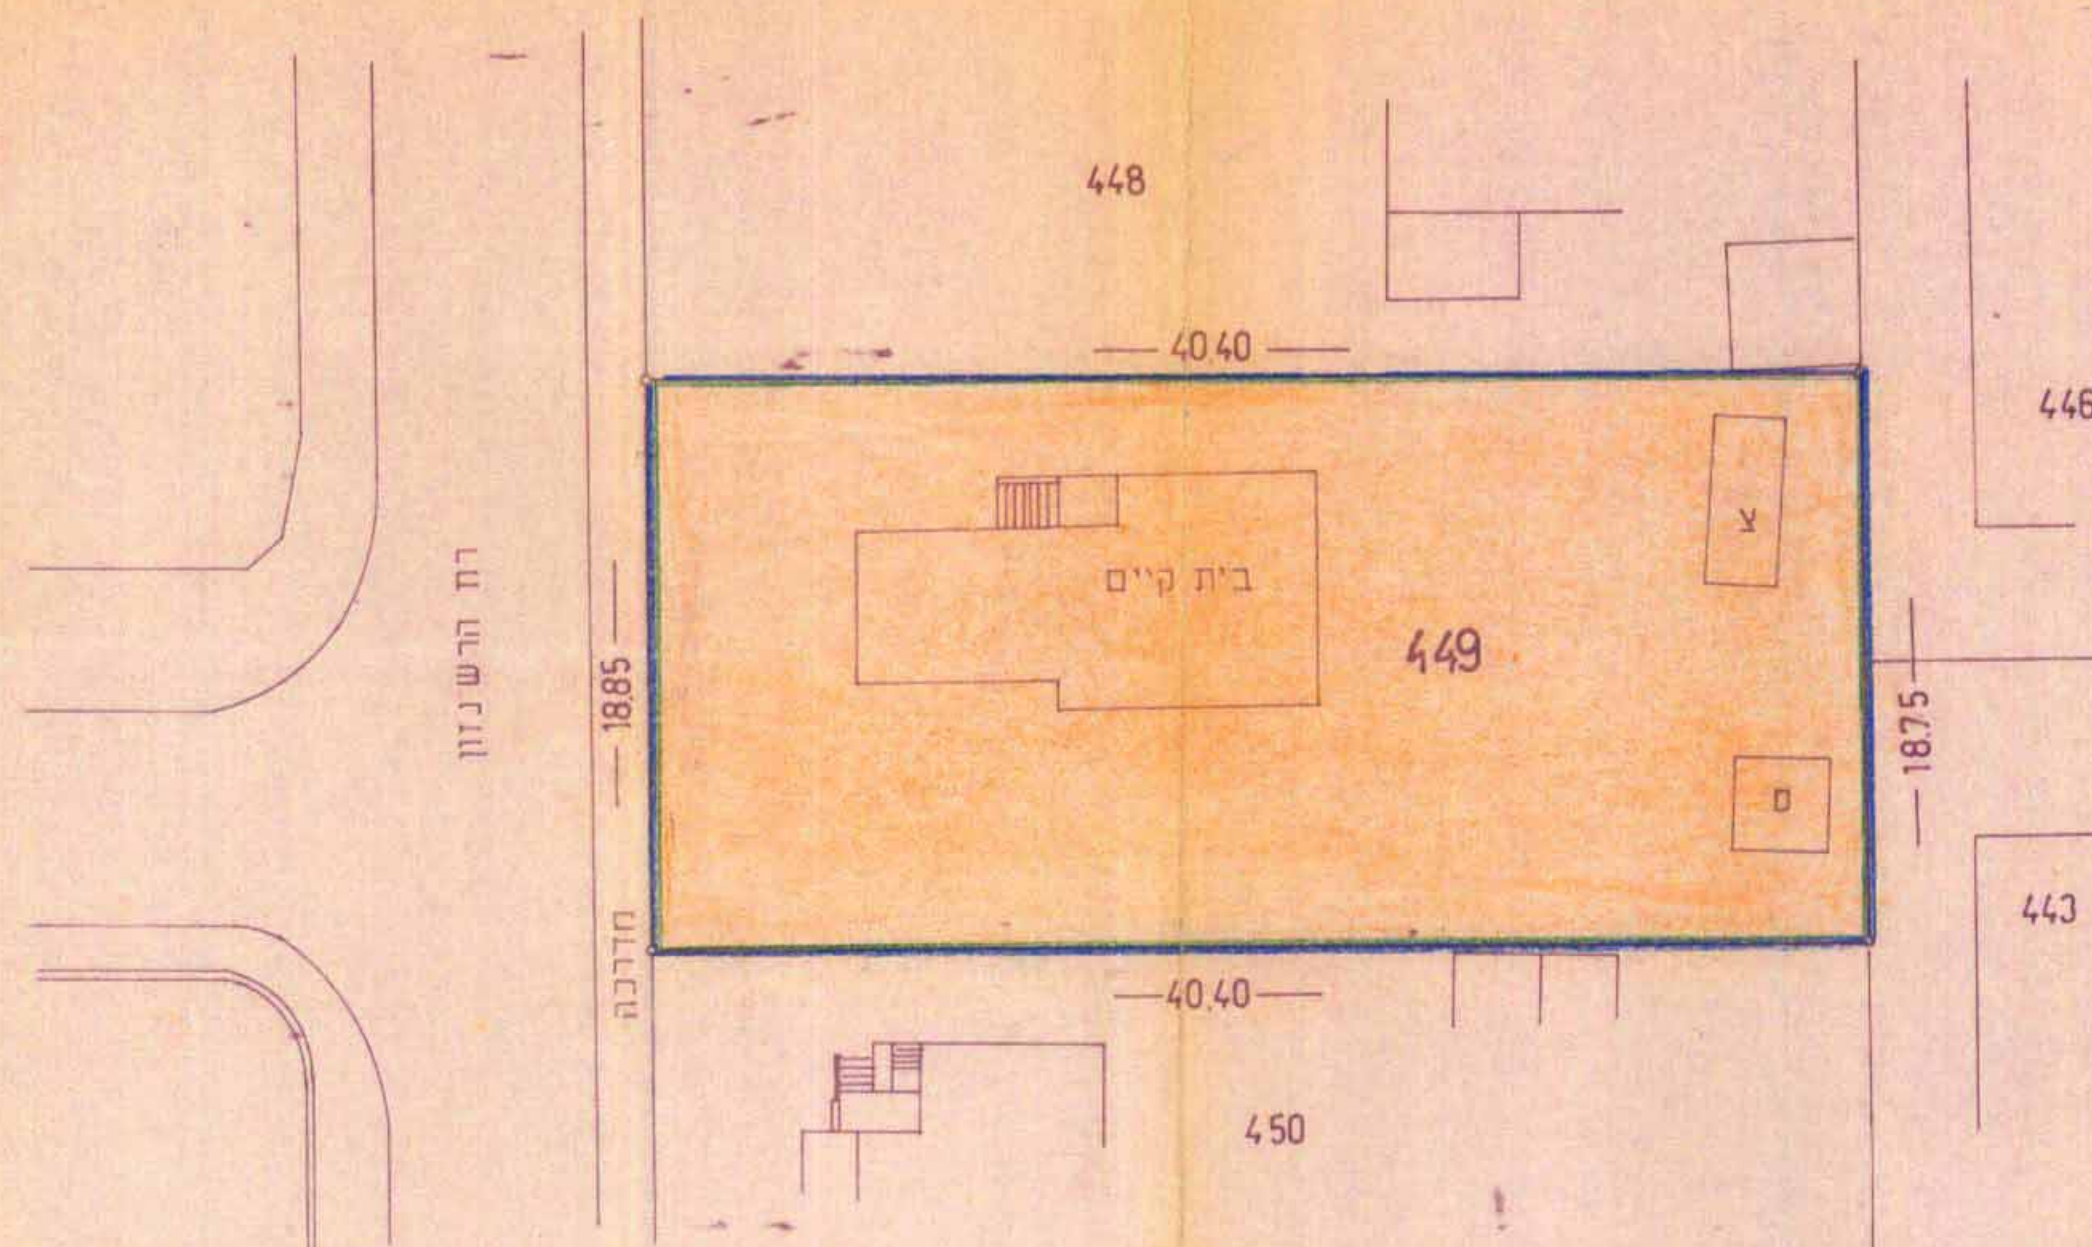

תרשים מגרש מצב קיים R-6 1:250

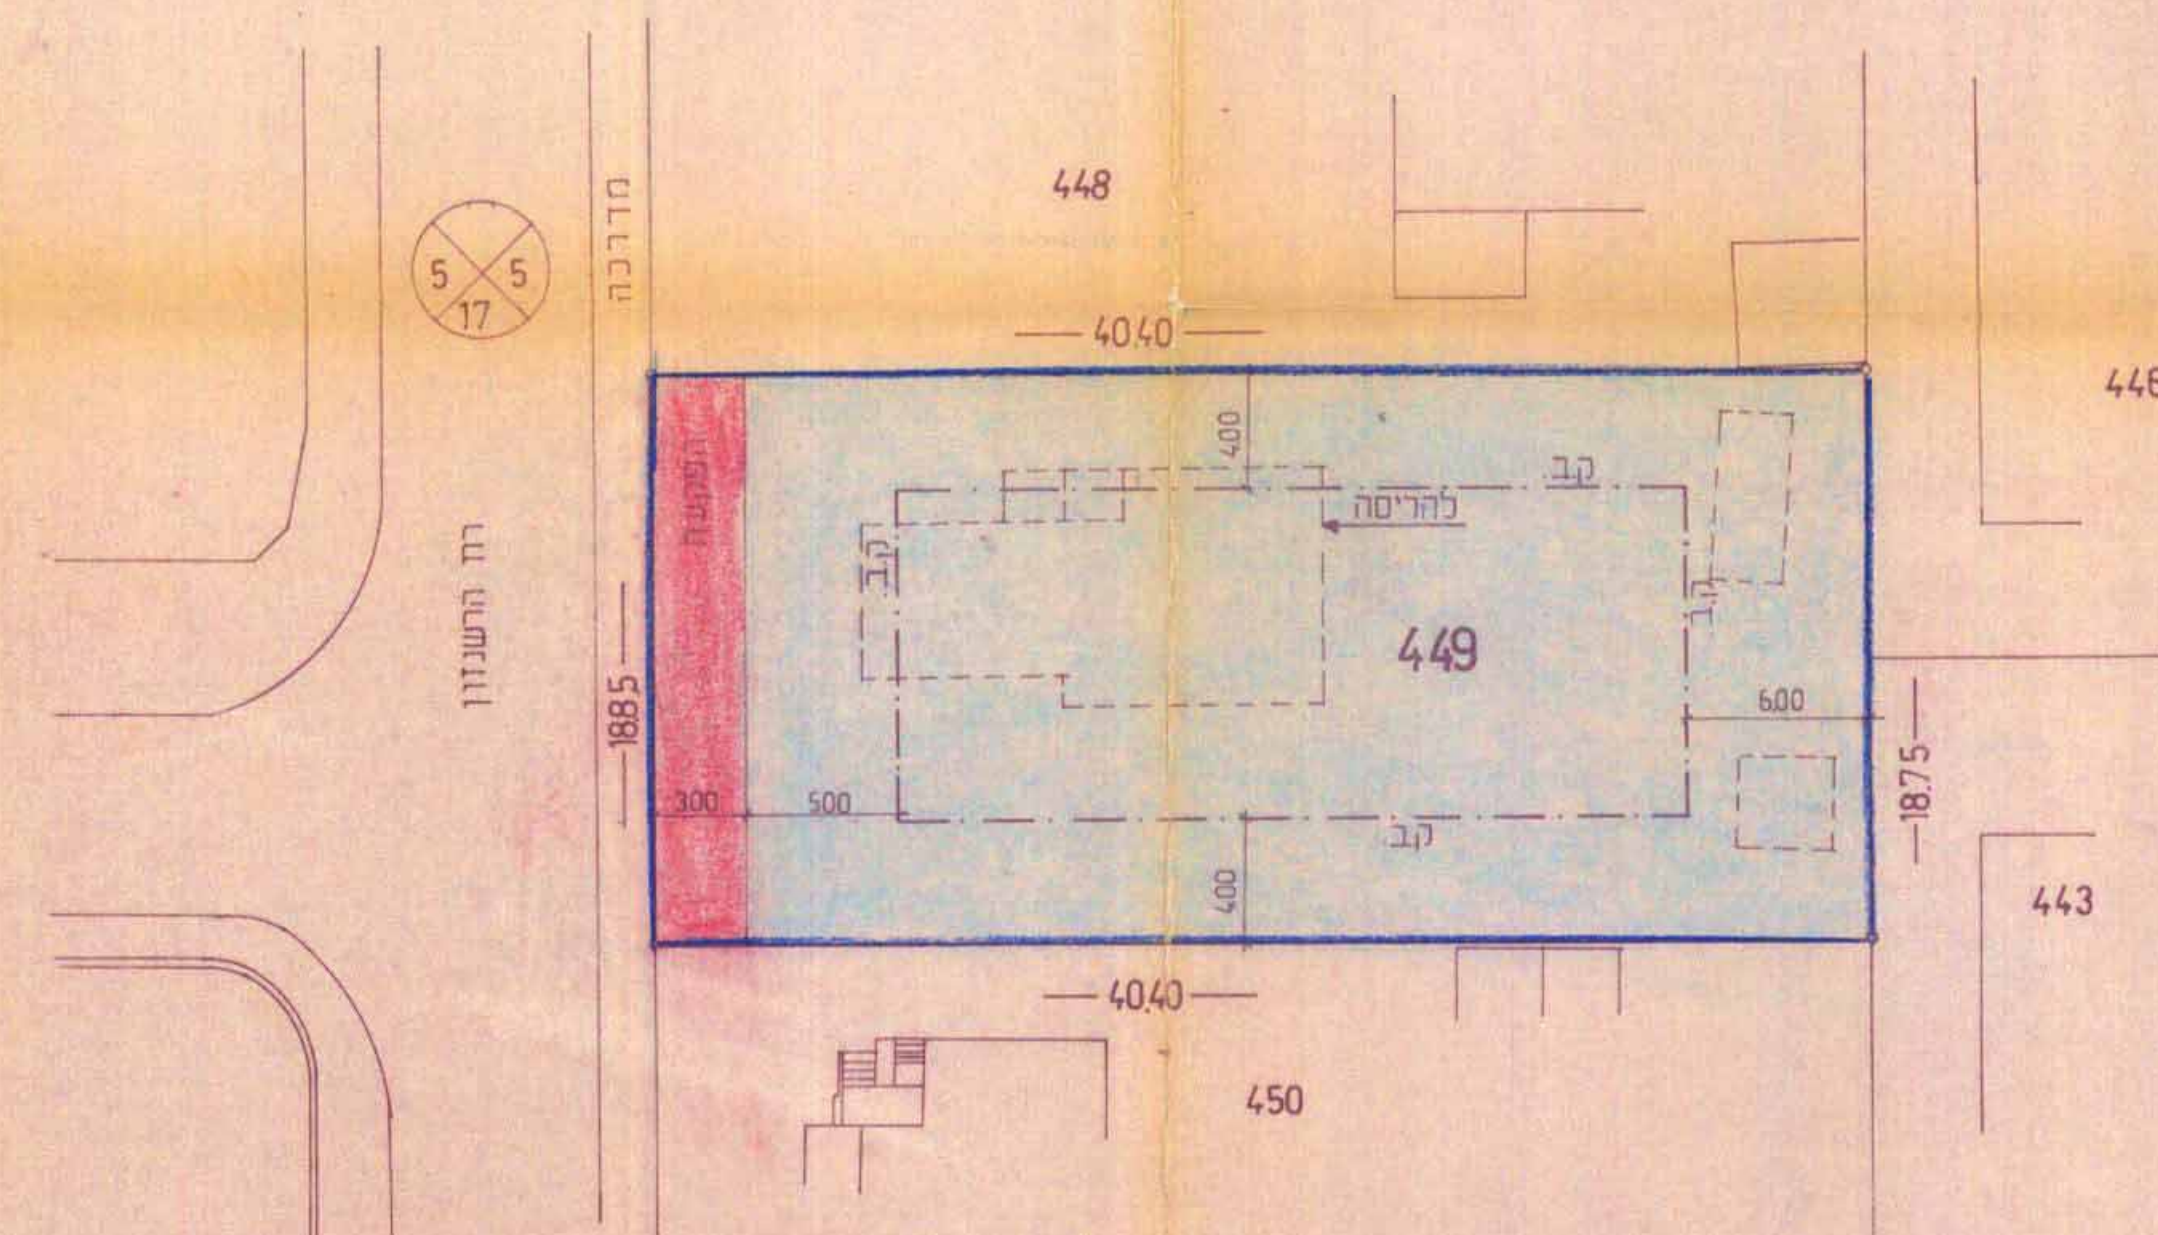

תרשים מגרש מצב מוצע 1:250

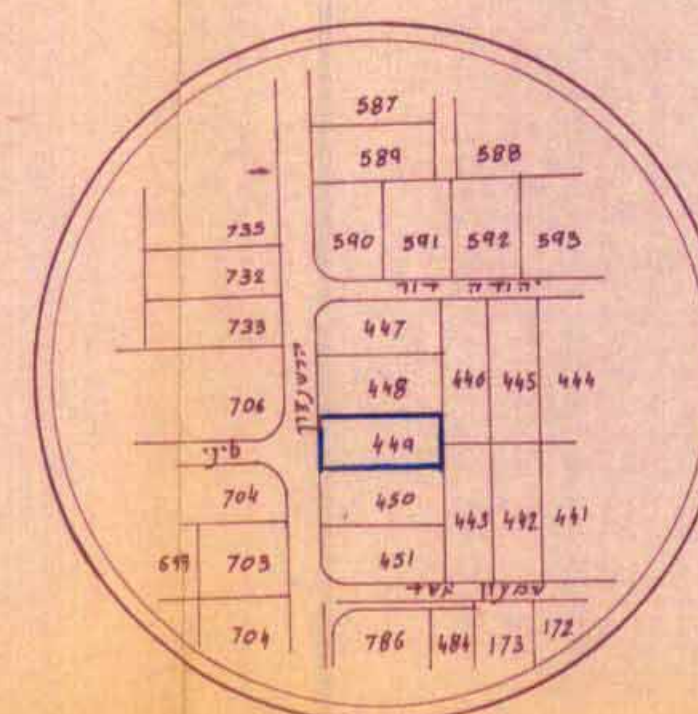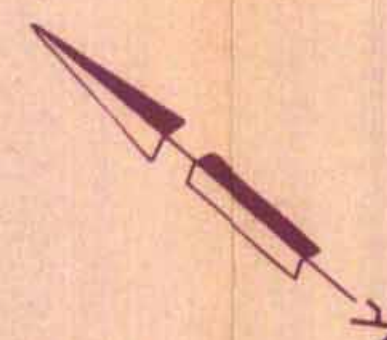

תרשים סביבה 1:2500

טבלת שטחים			
חלקה	מגורים	הפקעה	סה"כ
449	700.50 מ"ר	56.50 מ"ר	757.00 מ"ר

טבלת שטחים