

1.8.84

מספר תעודת זהות	31-07-3884
שם	יוסף חזק
מספר סמל	

מרחב תכנון מקומי רחובות.
ת.ב.ע. מסודרת רח/550/2

משרד השנים
חוק התכנון והבניה חש"ח-1965
מחוז: מחוז
מרחב תכנון מקומי: מחוז
תכנית: מחוז
הועדה המחוזית בשיבת ח: 55/4
מיום: 13.6.84
תחליטת: מחוז
תכנית המוכרת לעיל.
שם מנהל כללי לתכנון: יוסף חזק

מחוז: המרכז.
נפת: רחובות.
עיר: רחובות.
קוש: 3704.
חלקה: 453.

שטח התכנית: 751.00 מ"ר.
היוזם: הועדה המקומית לתכנון ולבניה - רחובות.
בעל הקרקע: פרצל דוד ולובה.
המתכנן: א.מ. מהללאל - משרד לאדריכלות.
רח' הרצל 185 - רחובות 054-51637.

תחליטת: מחוז
מיום: 13.6.84
תחליטת: מחוז

מקרא:

- גבול התכנית
- גבול חלקה
- קו גובה
- דרך מועצת
- מסור פתוח R6
- מסור מקורים ב.
- בנין קיים
- בנין להדיסה

חתימות:

חתימת המבקש:


חתימת בעל הקרקע:

חתימת המתכנן:


תאריך: 29.7.84

יחיד	שטח במ"ר	אחוז
מקורים	732.49	97.53%
דרך	18.55	2.47%
סה"כ	751.00	100%


חוק התכנון והבניה חש"ח - 1965
הועדה המקומית לתכנון ולבניה
רחובות
תכנית: מחוז
מיום: 13.7.83
תחליטת: מחוז
תכנית המוכרת לעיל.

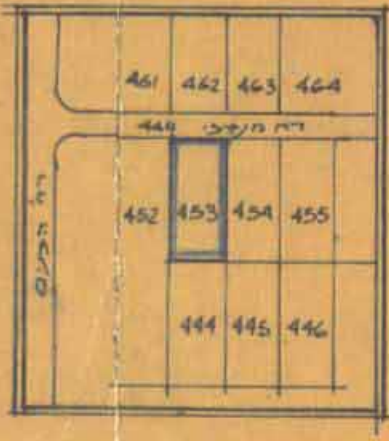

תבליים עב"כ 1:2500

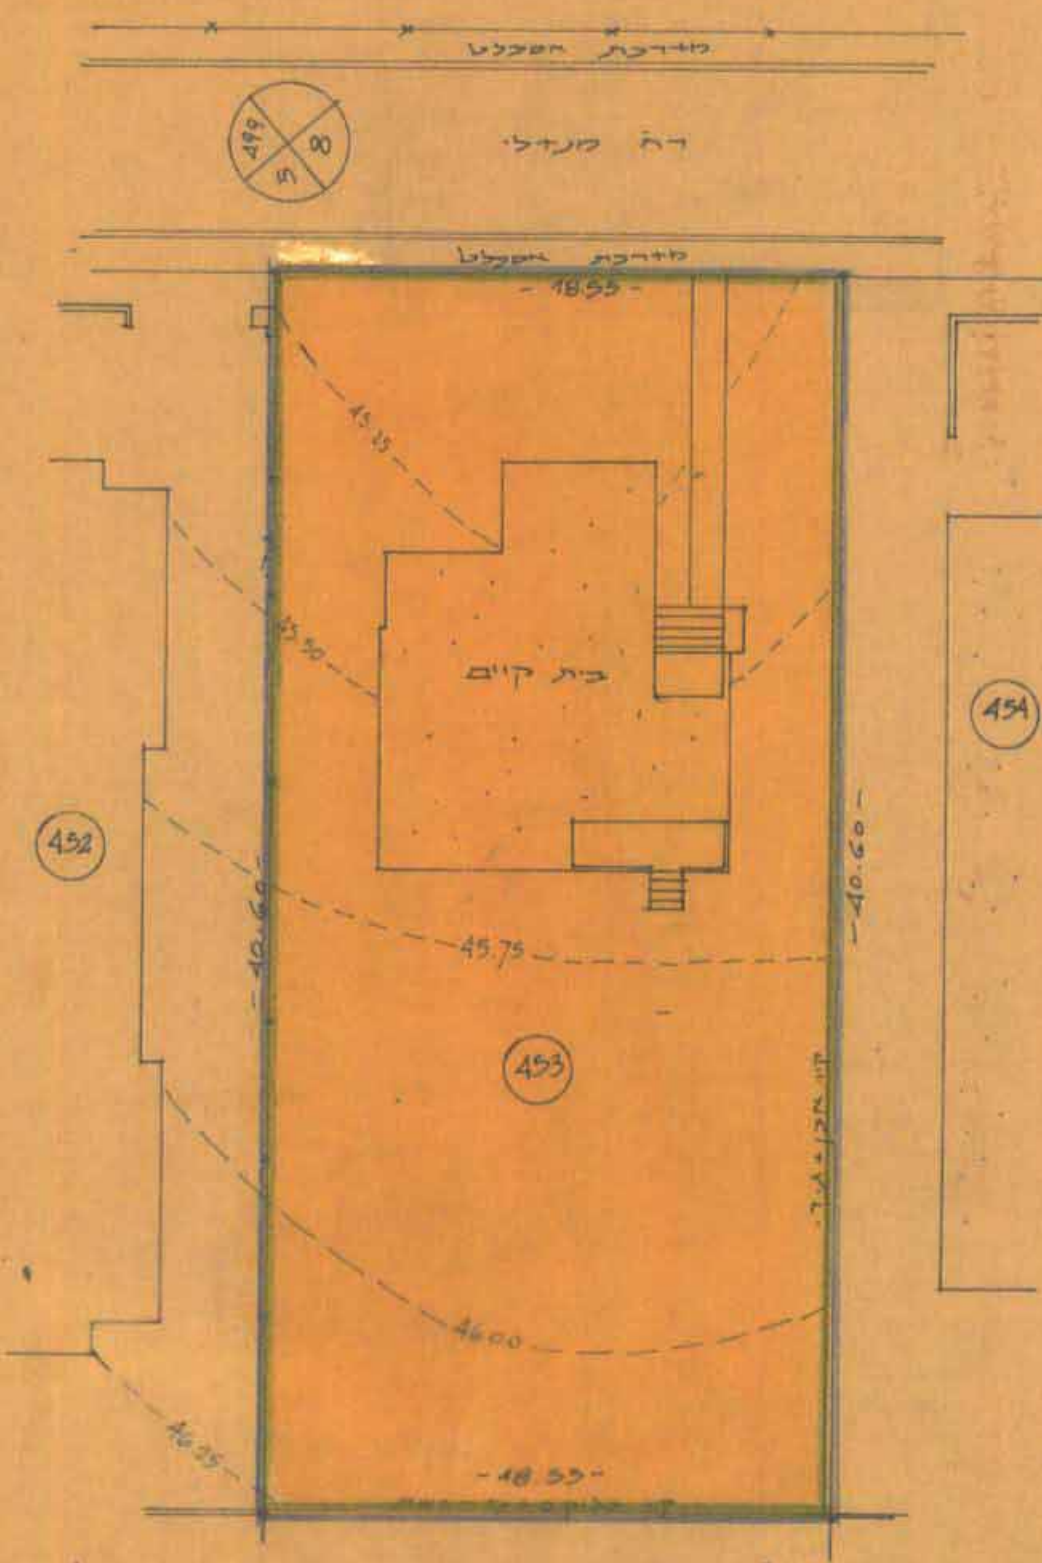

תכנית מעב קיים
ק.מ. 1:250

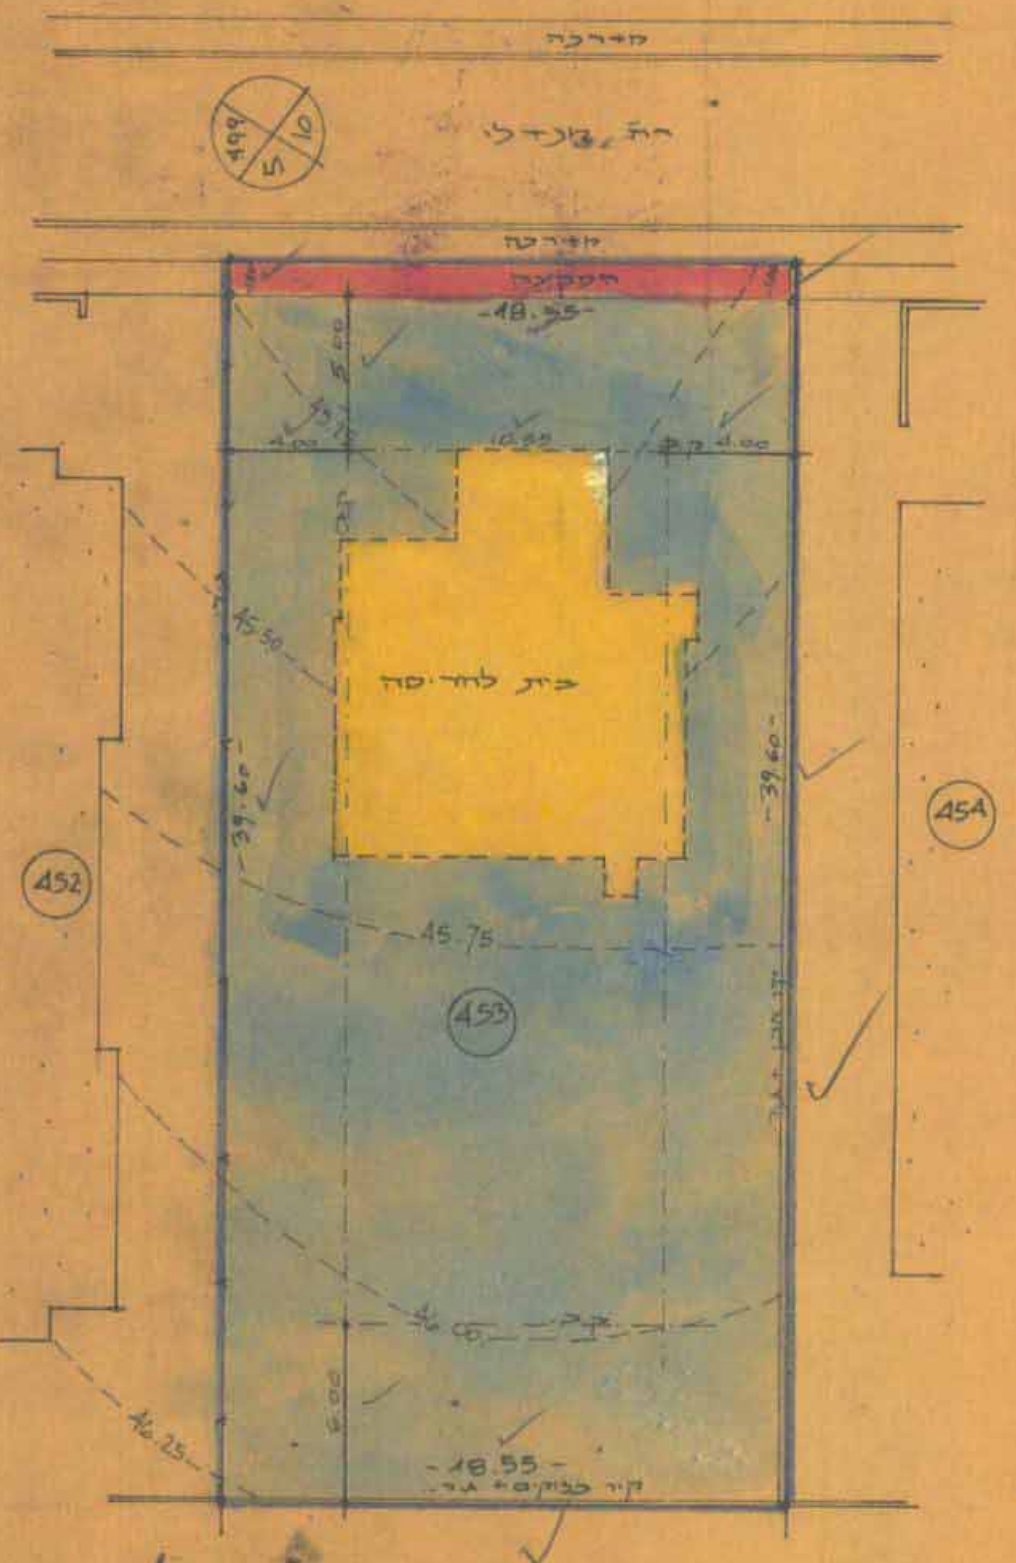

תכנית מעב חזק
ק.מ. 1:250