

9400 6118 24 03.95
מנהל

הועדה המקומית לתכנון ולבניה יהוד

תכנית מתאר מס' 6118 / יד
שינוי לתב מתאר מס' 865 / יד

נבדק וניתן להפקיד
החלטת הועדה המחוזית
מיום 6/6/94
חאריד 815/95
מתכנן המחוז

מחוז: המרכז

מועצה מקומית: יהוד

בעל הקרקע: מינהל מקרקעי ישראל

יוזם התבנית: פרץ פרלה אורבך רח' צה"ל 4 יהוד
הועדה המקומית לתכנון ולבניה - יהוד
מחבר התכנית: מהנדס בובליל דוד

צידון 12 ת"א, 457132-03

משרד הפנים מחוז המרכז
חוק התכנון והבניה תשכ"ה-1965
אישור תכנית מס. 6118
חתכנית מאושרת נכח
סעיף 108 (ג) לחוק
יו"ר הועדה המחוזית

גוש: 6694


חלקה: 50/3

שטח התכנית: 0.600 ד'


לוק הליכה חטיבת תשכ"ה-1965
הועדה המקומית לתכנון ולבניה
יהוד
תכנית מס' 6118
הומלצה
להפקדה ביטוח מס' 10
מיום 10.12.92

חתימת עורך התבנית תאריך חתימת יוזם התבנית

חציב ק"מ (1:250)

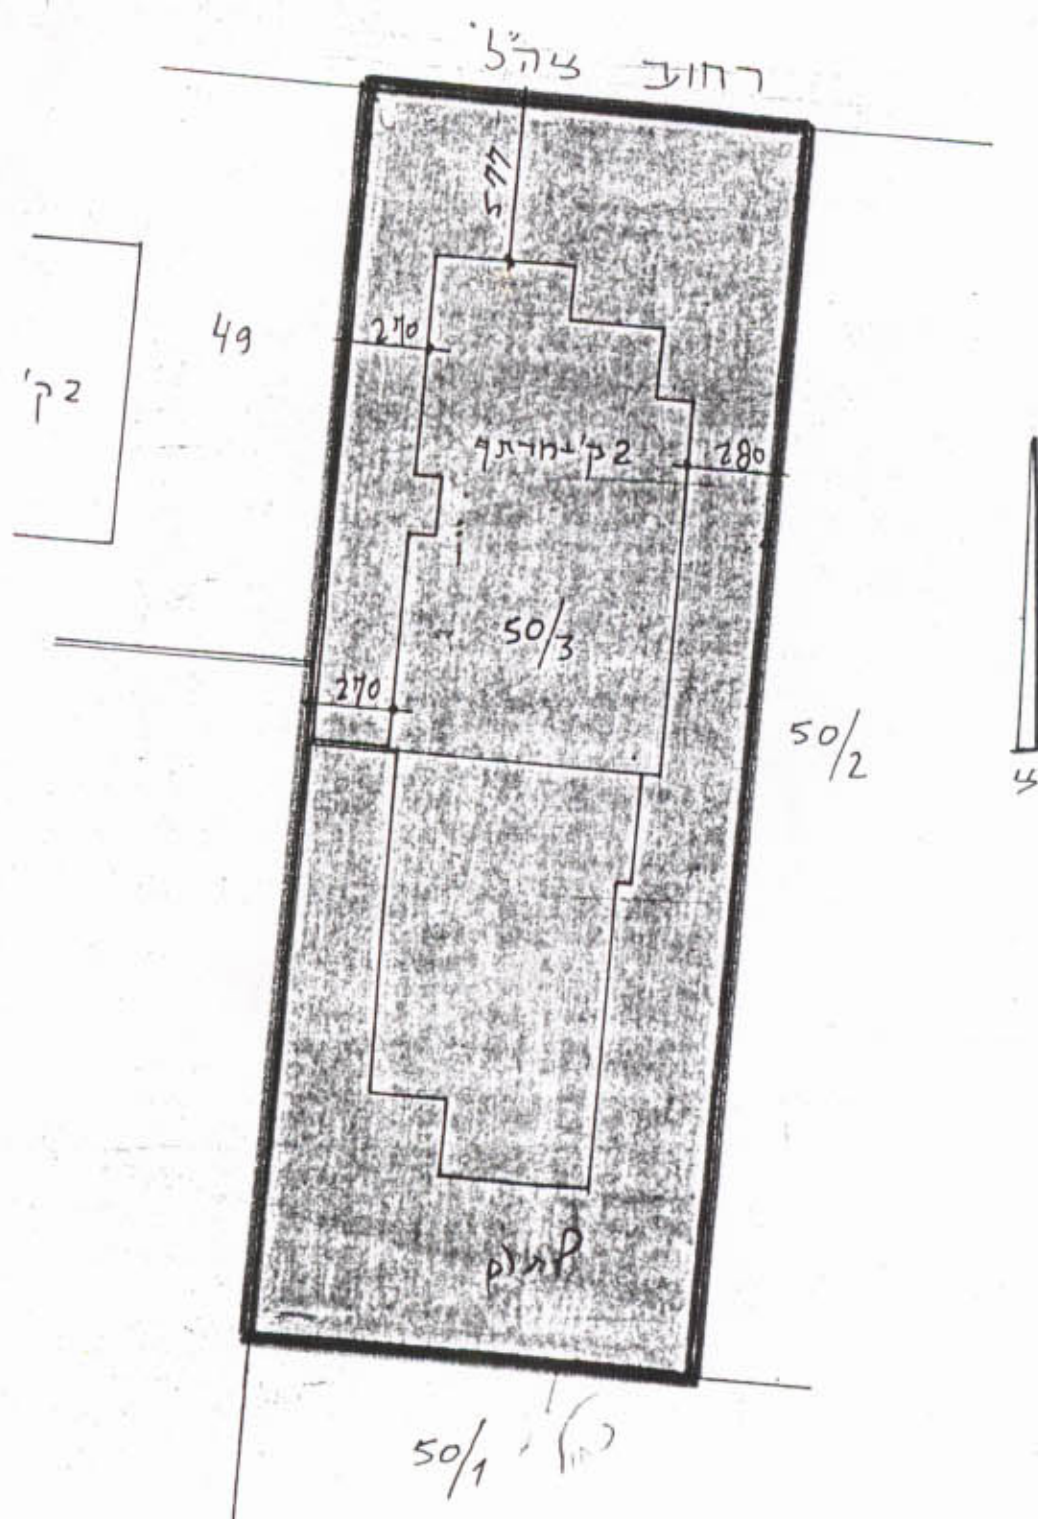

חציב מוצע (1:250)

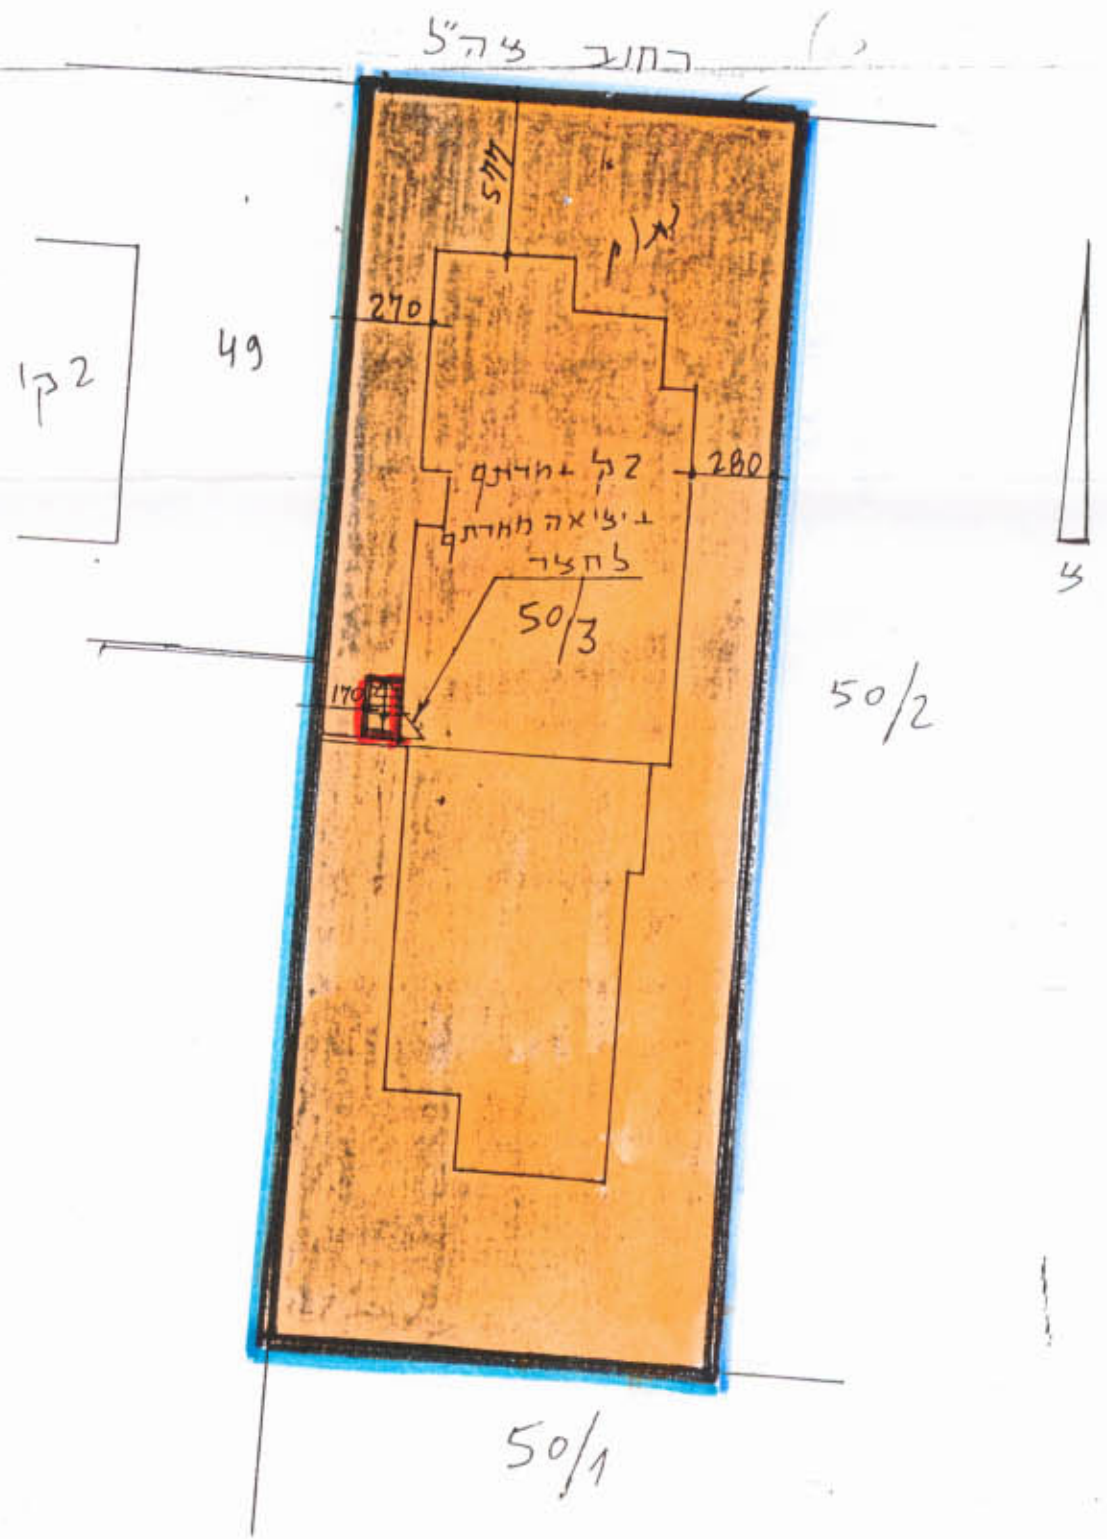

תרשים סביבה ק"מ 1:250



לוח שטחים

שטח	חלקה מס'
1.297 ד'	50/1
0.600 ד'	50/2
0.600 ד'	50/3
2.497 ד'	50

- קרא
- גבול התבנית
- אזור מגורים
- קו הבית הקיים
- מדרגות למרתף-גגון