



תכנית סביבה 1:2500


טבלת שטחים - תכנית קיימת

יעוד השטח	סהיכ שטח (מ"ר)	אחוז משטח התכנית
שטח תעשייה	7807	100.00 %


טבלת שטחים - תכנית מוצעת

יעוד השטח	סהיכ שטח (מ"ר)	אחוז משטח התכנית
שטח תעשייה - קיים	2600	33.30 %
שטח לתחנת תדלוק ושרותי דרך	2713	34.72 %
שטח מסחר, משרדים ובידור	2360	30.27 %
ש.פ.פ.	134	1.71 %
סהיכ	7807	100.00 %

* המדידה - ע"י מחשב

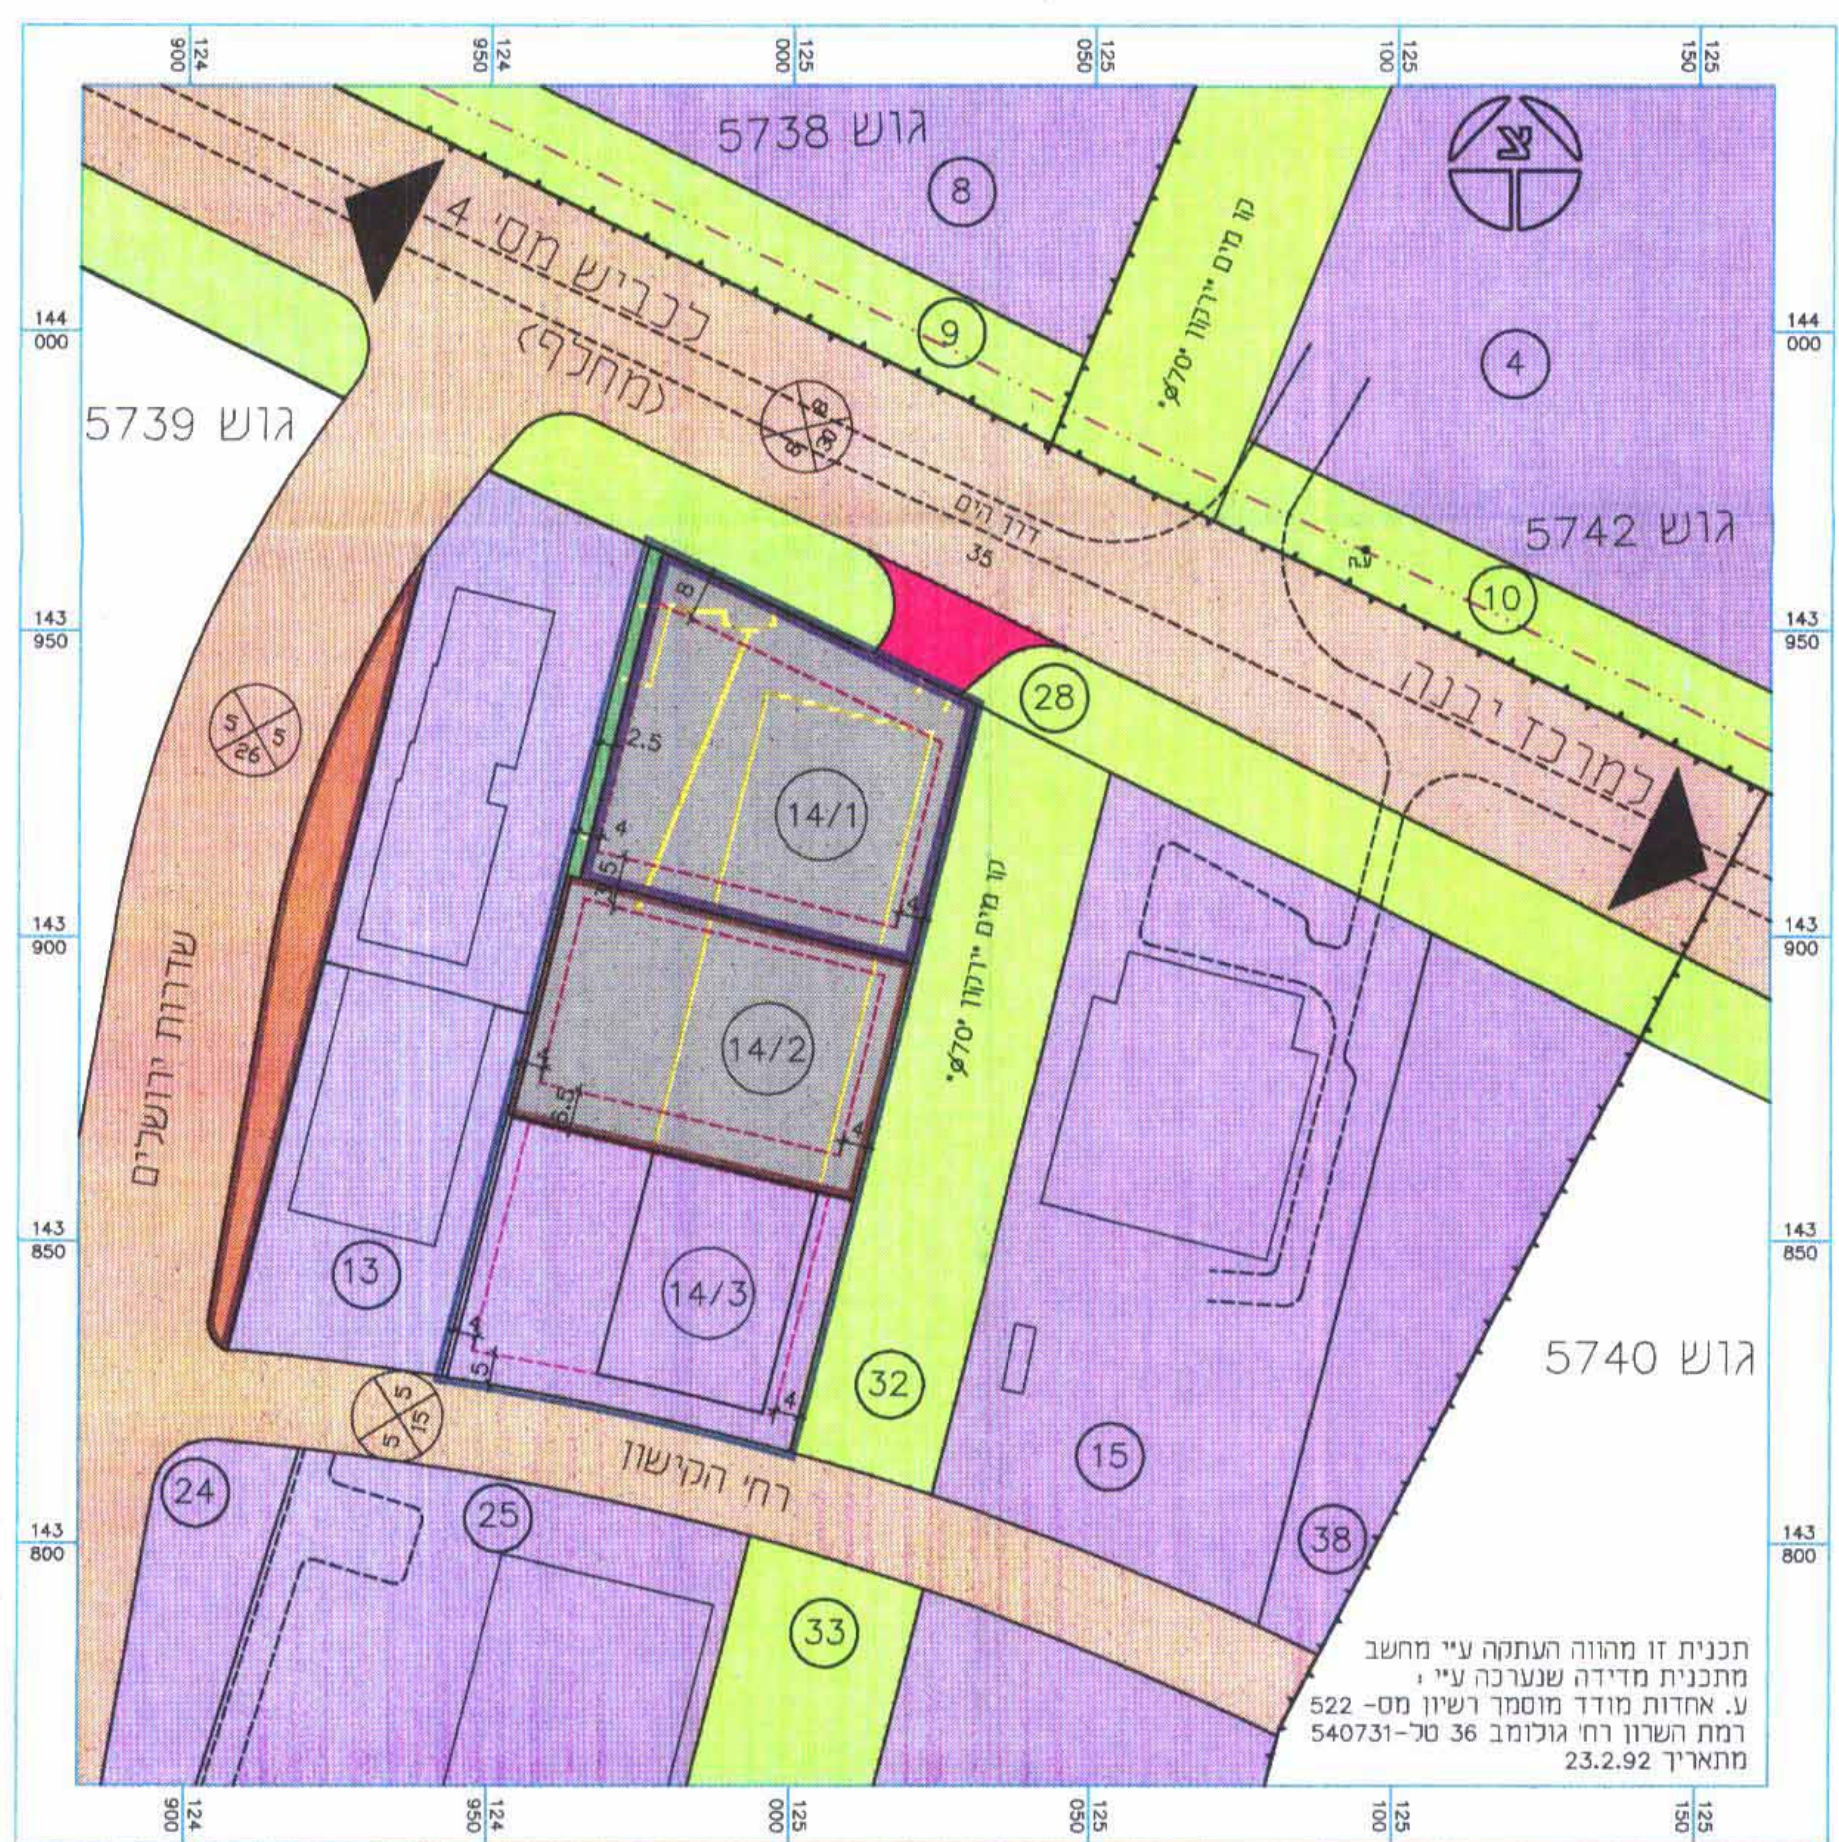

תכנית מוצעת 1:1250

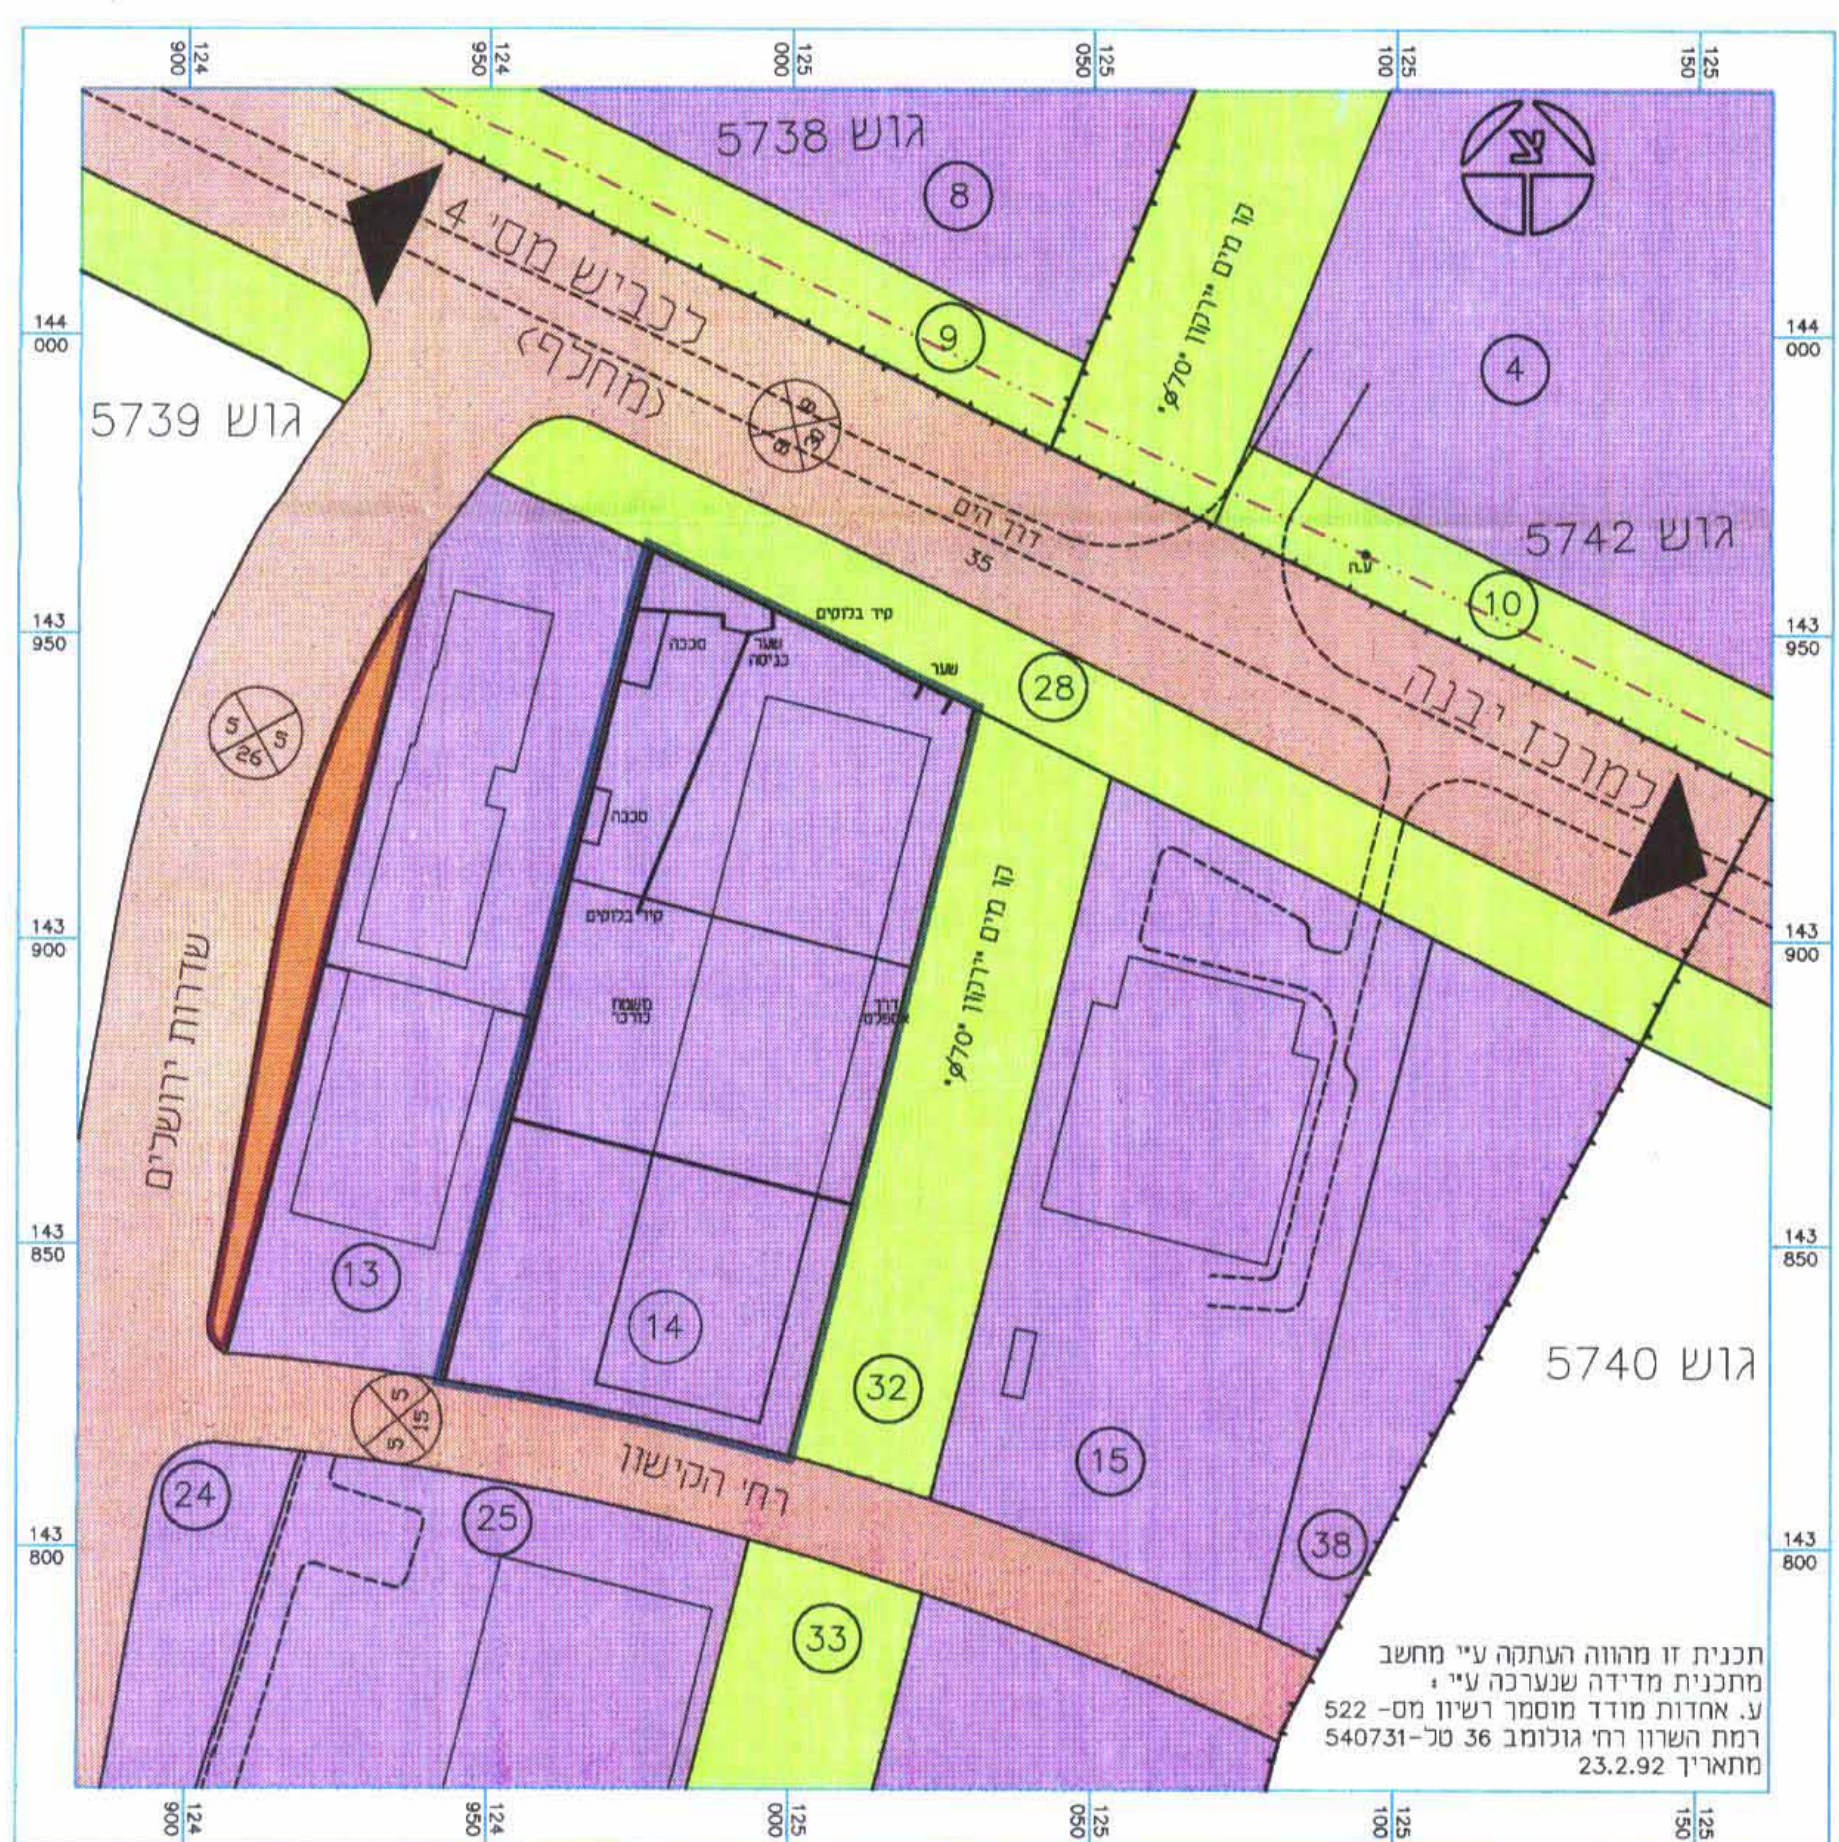

תכנית מצב קיים 1:1250

234/194
17.10.94
תוכנית מתאר ומפורטת מס יב/234
שטח תעשייה

תכנית שינוי מתאר ומפורטת מס יב/234
שינוי לתכנית מפורטת בר/1/95 ותכנית מתאר זמ/600

מחוז המרכז
נפה רחובות
עיר יבנה
גושים וחלקות גוש 5739 - חלקה 14 (גוש יטן 4920, חלקה ישנה 110)
שטח התכנית 7,807 דונם (מדידה גרפית)
יוזם התכנית הוועדה המקומית לתכנון ובנייה - יבנה
בעל הקרקע חב' יבנון אחזקה ושרותים בע"מ
עורכי התכנית דינה אסר (10441) אברהם קוריאל (38571) אדריכלים
גוסמן מרדכי - מהנדס אדריכל (15263)

מקרא:

- גבול תכנית
- גבול גוש
- גבול חלקה רשומה
- מספר חלקה רשומה
- קו בנין
- קו חשמל מ.ג.
- מבנה להריסה
- מספר דרך
- מרווח קדמי סדרך
- רחב דרך
- שטח תעשייה
- שטח לתחנת תדלוק ושרותי דרך דוגמ' ב' כפי הוראות תמ"א 18
- שטח מסחר, משרדים ובידור
- ש.צ.פ.
- ש.פ.פ.
- שטח אתר ציבורי
- דרך מאושרת
- דרך מוצעת

חתימות:
יוזם התכנית: [Signature]
בעל הקרקע: [Signature]
עורכי התכנית: [Signatures]
תאריך: 9.11.95
תאריך: 9.11.95
תאריך: 9.11.95
הוועדה המקומית
הוועדה המחוזית

תמו	למסו	ועדה	מסר	ועדה	ועדה	הגשה	תאריך
תק"מ	תק"מ	מחוזית	הפקדה	מחוזית	מקומית	5	
	ישבה			4.5.94	12.9.93	21.11.93	17.10.94
III	22.10.95				I	II	511.95 5124