

משרד המנדט
מחוז תל-אביב
14-7-1938
ד"ר ס"ר

✓ מחוז המרכז
✓ מרחב תכנון מקומי פתח-תקוה
✓ תכנית שינוי מתאר מס' 53/1230
✓ שינוי לתכנית מתאר מס' 2000
✓ ולתכנית מס' 4/1230

מחוז ✓ המרכז
נפה ✓ פתח-תקוה
עיר ✓ פתח-תקוה
נוש ✓ 6374
חלקות ✓ 152, 208, 210 (חלק)
שטח התכנית ✓ 0.822 ד'
בעל הנכס סלומון פריימן-ע"י עו"ד ידשחור

יוזם התכנית אינג' ירושםן-אדר' יקשטן
המחנך משרד המנדט
התכנית נאשרה ע"י
סעיף 113 לחוק
מ.ק.ד.א
חוק החריג והביטוח-1865
הועדה המקומית לתכנון ולבניה פתח-תקוה
תכנית שטח מוגדל / משנה / מתחם
ביטוח מס' 25
חולקת לחמליץ במו הועדה המקומית
לחמליץ ולבניה, למתן חוק
סלומון פריימן-ע"י עו"ד ידשחור


גבול התכנית
נכס מוגדל
החלטת הועדה המחוזית / משנה / מתחם
מתחם
ביטוח דרך/שטח להשלמה

י"י קשטן
רשומון יעקב
ס"ה 26909
אשרורכס
איתמר הכהן
עורדיו
ב"א א חיה לויק ויג'סל אנה כסל אר' ס"מ


טבלת שטחים

מצב ק"י		מצב מוצע		יעוד
חלקה 152	חלקה 208	חלקה 152	חלקה 208	
600	600	672	46	מגורים
176	46	104	104	דרך
776	46	776	822	סה"כ


שטח רשום חלקה 152-776 מ'

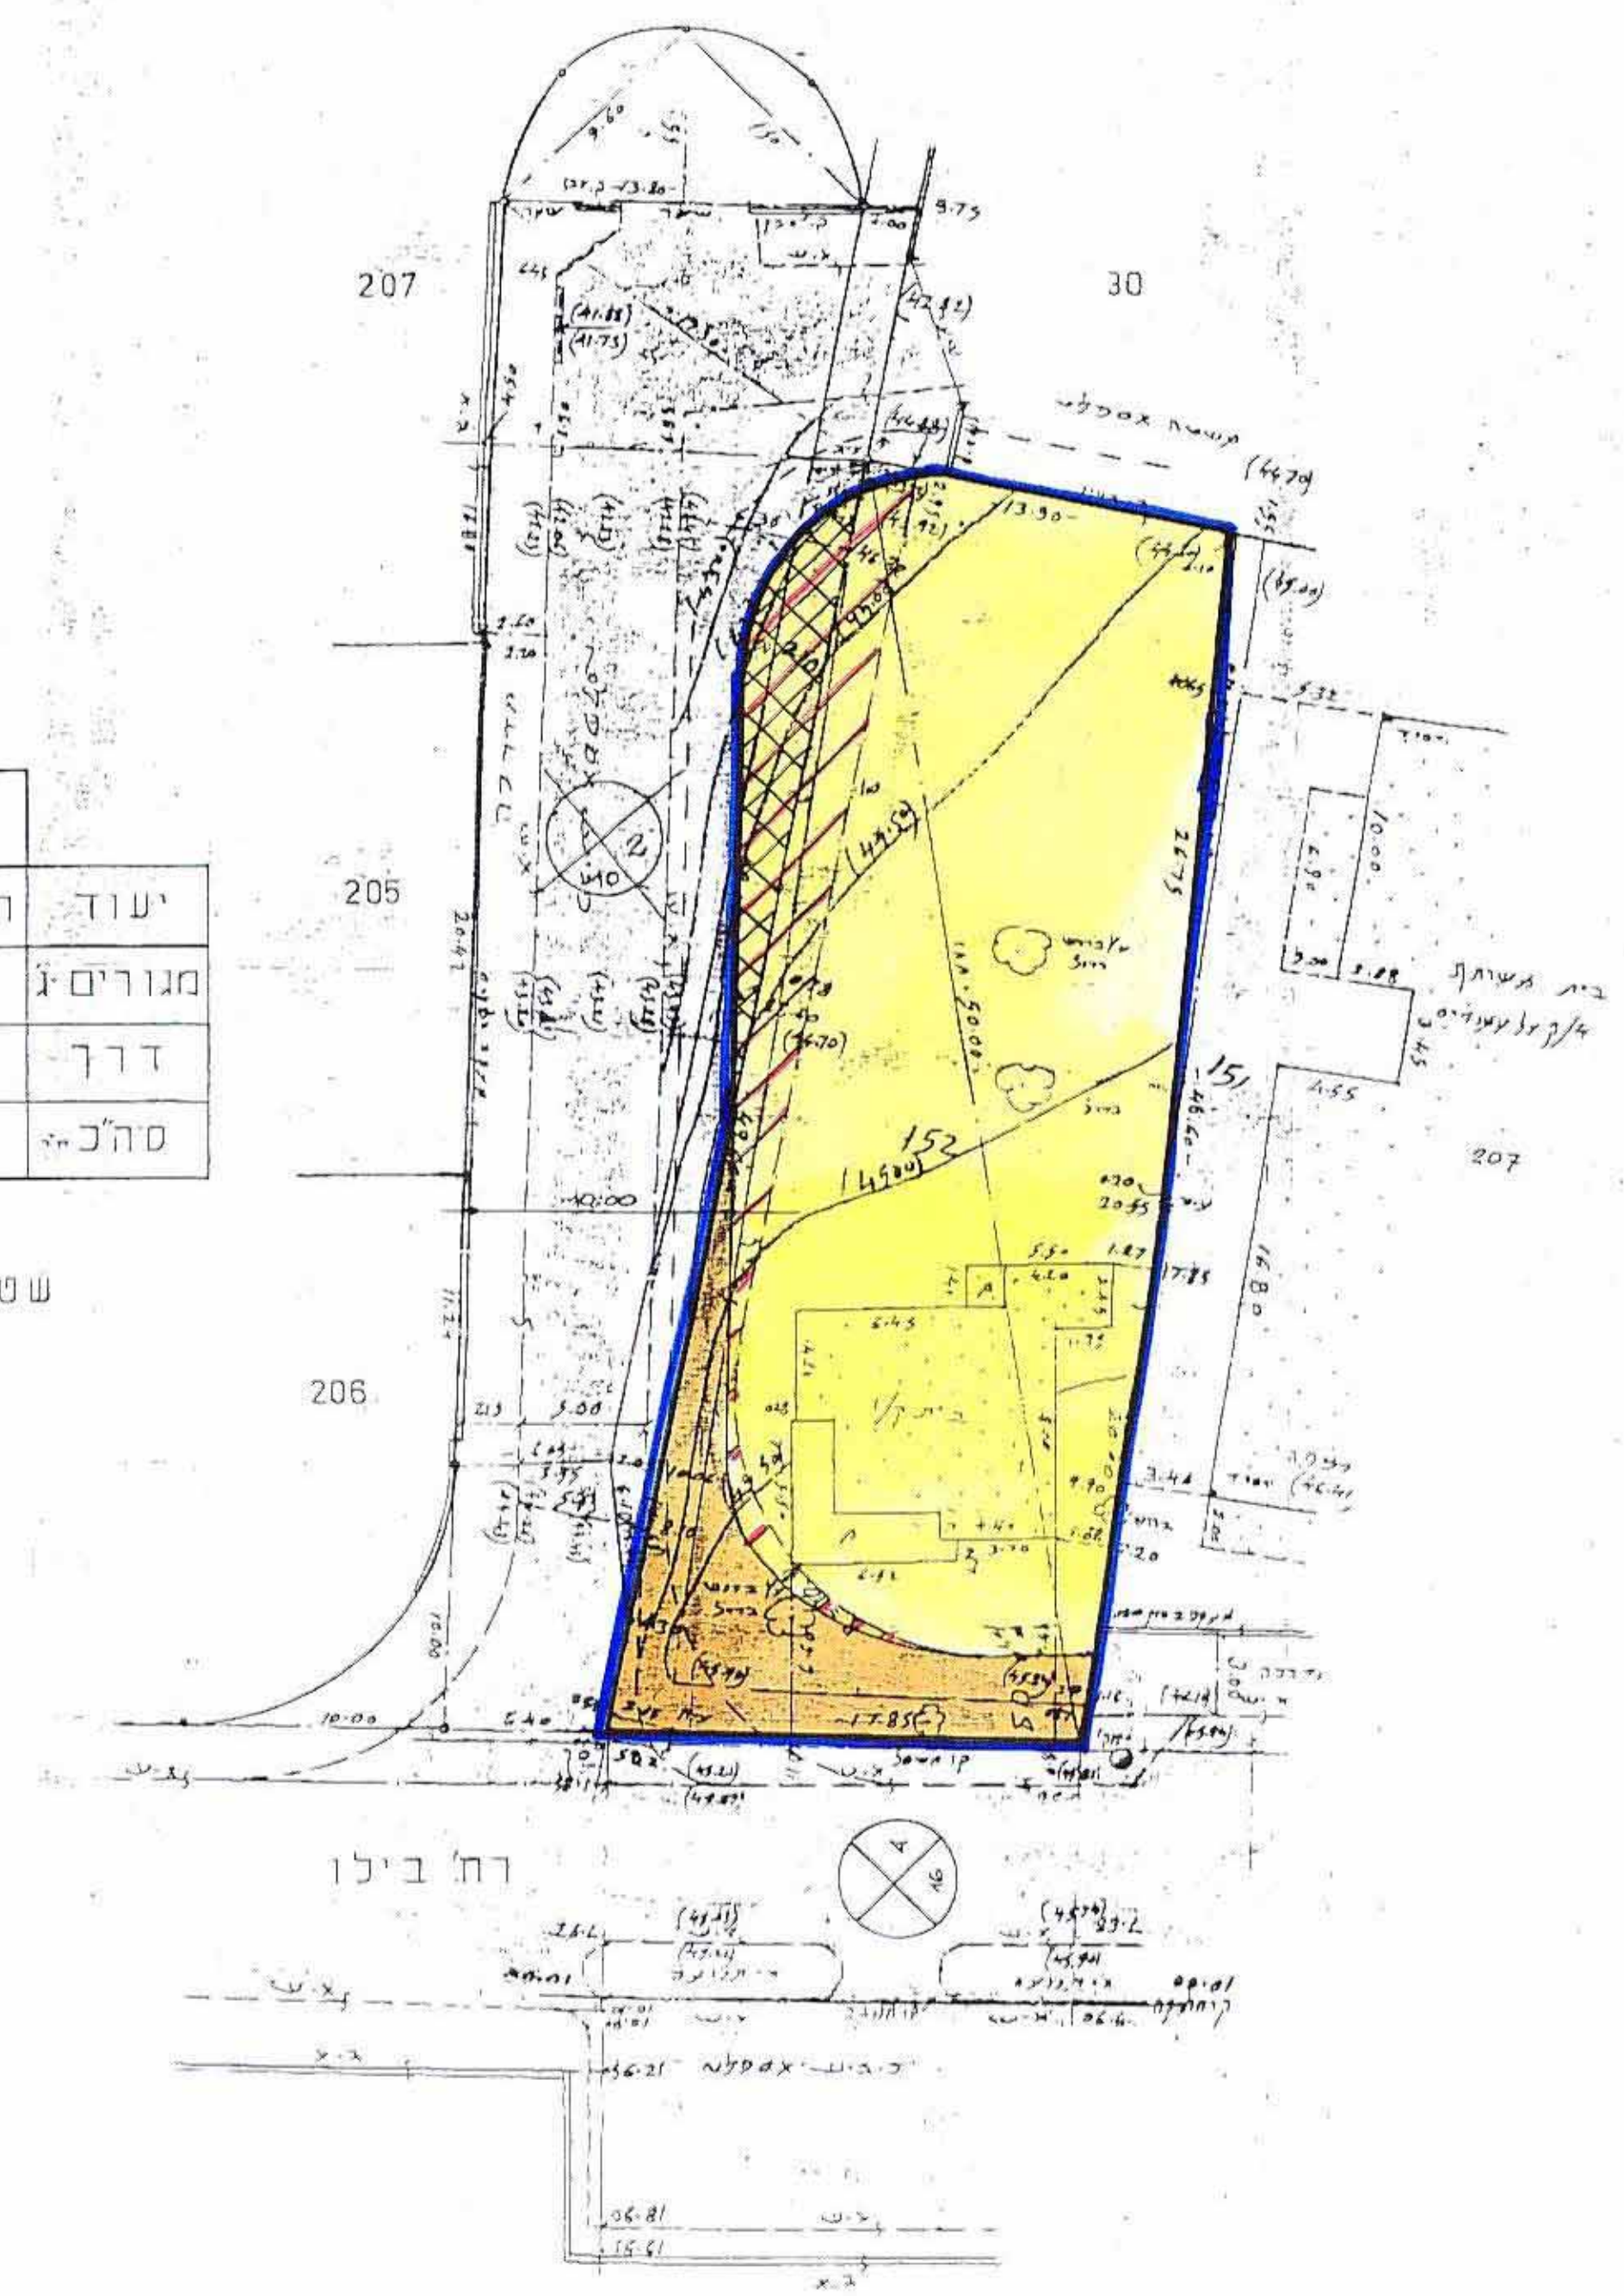

מצב מוצע ק"מ 1:250

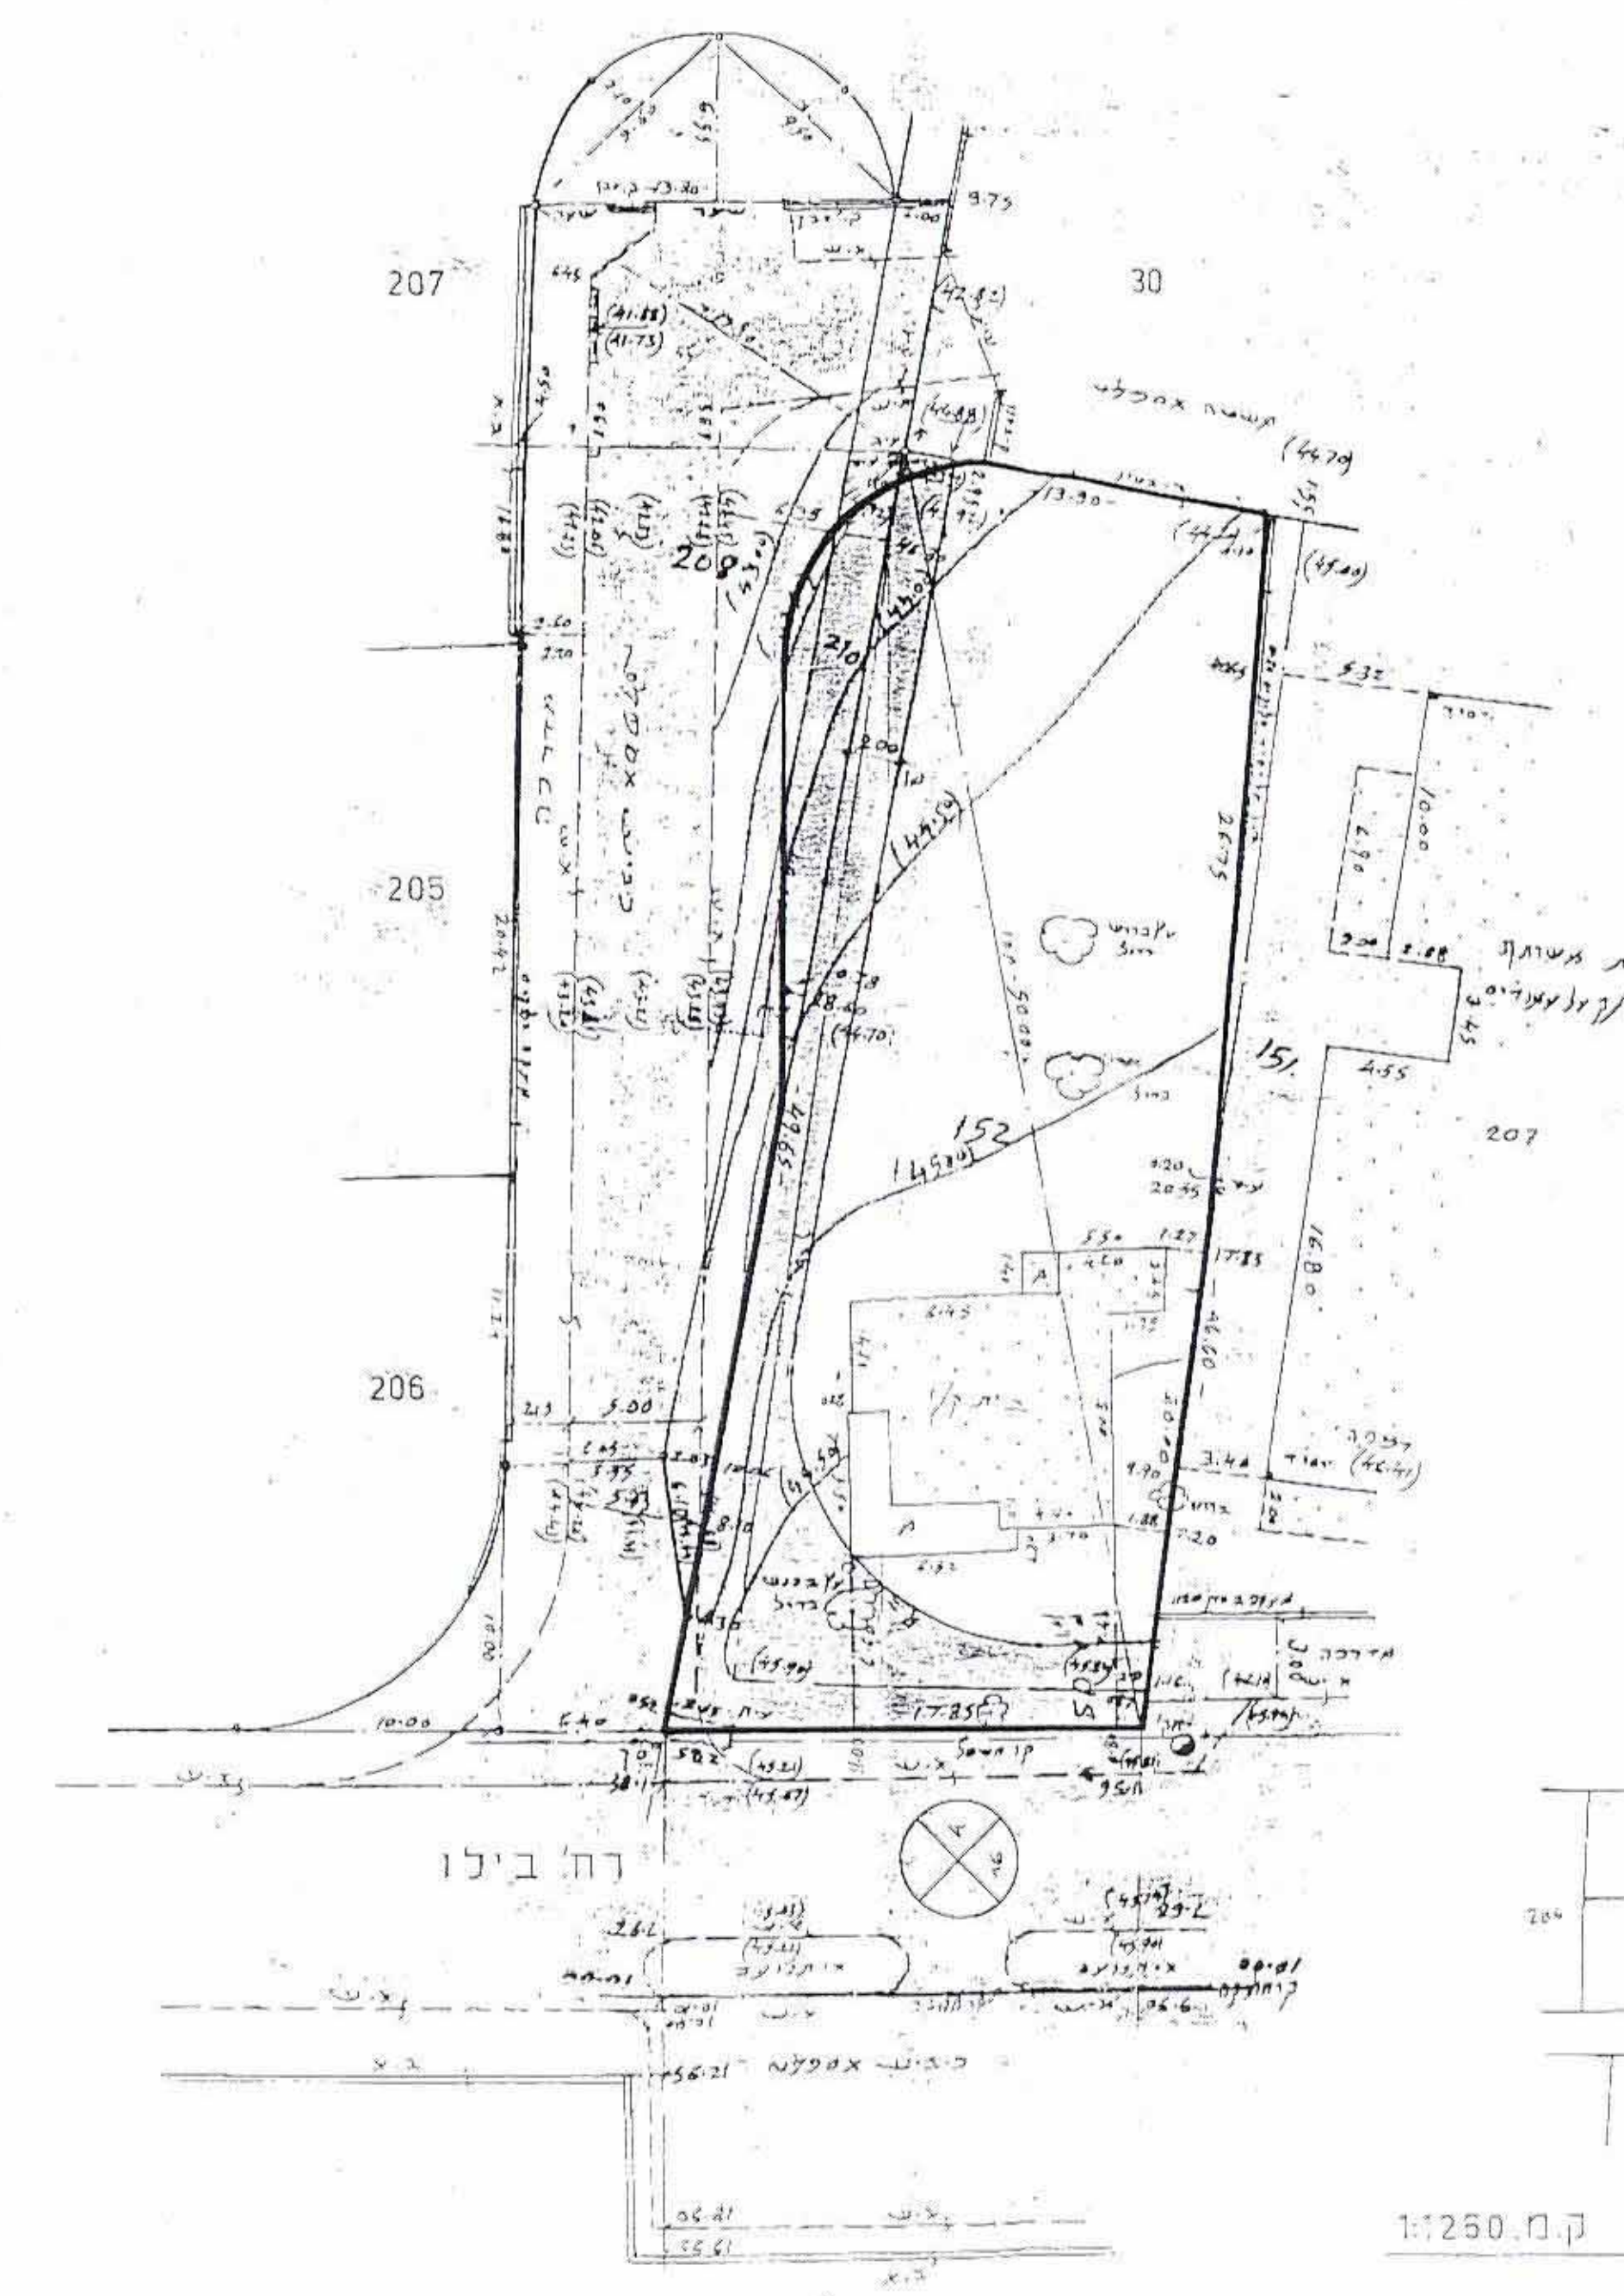

מצב קיים ק"מ 1:250

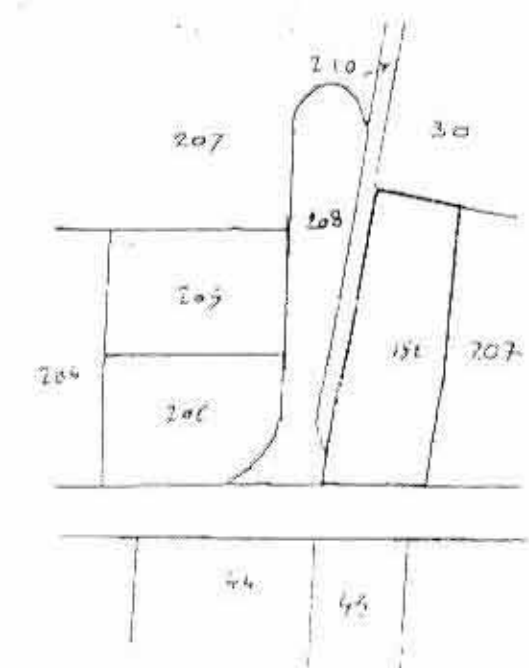

תרשים הסביבה ק"מ 1:250