


מחוז המרכז אזור תכנון עיר גלילי

תקון מס' 1 לתכנית בנין ערים מפורטת מס' גמ/534
סביון

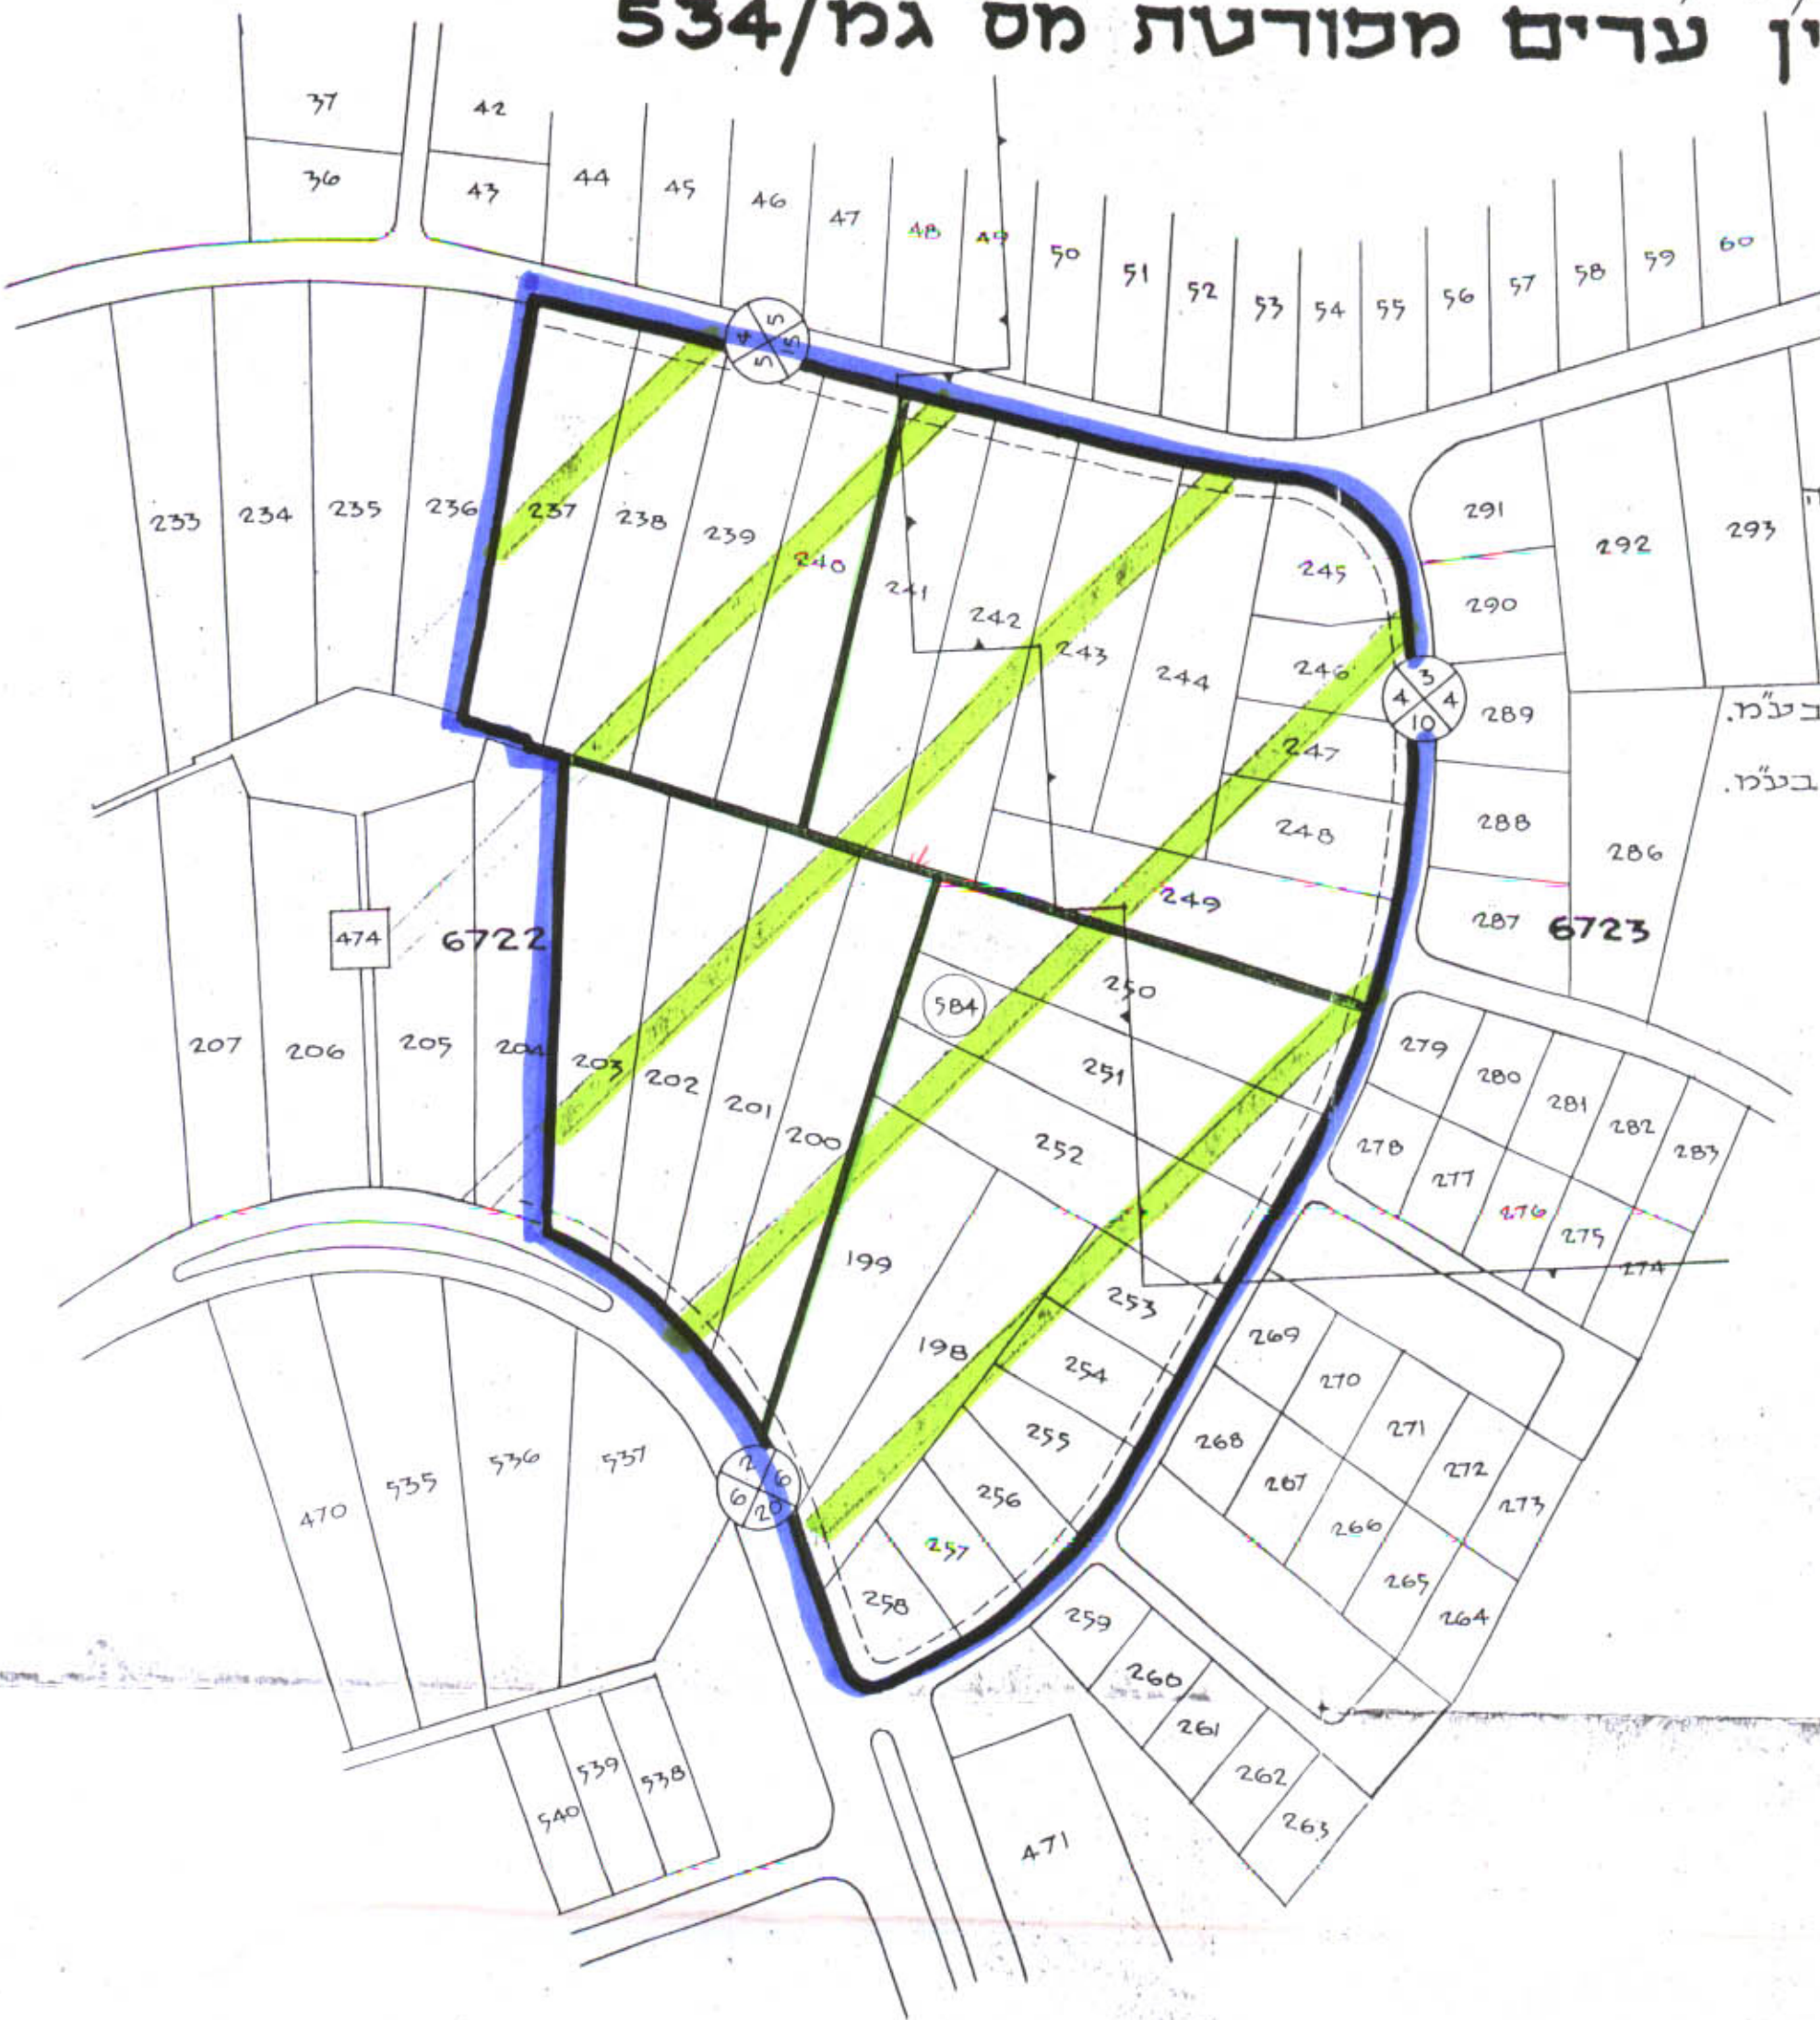


ק.מ. 1:2500

נפה: פתח תקוה
חלקי גושים: 6723, 6722
מגרש קודם: 584
היוזמים: חברה אפריקה-ארץ ישראל להשקעות בע"מ.
"בנק למשכנתאות דרום אפריקה בנין בע"מ."
המתכנן: היוזמים
בעל הקרקע: קרן קיימת לישראל בע"מ.
שטח התכנון: 108.0 דונם



מקרא

- גבול התכנית
- אזור חקלאי
- "חצי חקלאי"
- שטח פרטי פתוח
- קו בנין
- גבול גוש
- מספר מגרש קודם
- מספר הדרך
- קו בנין
- רוחב הכביש

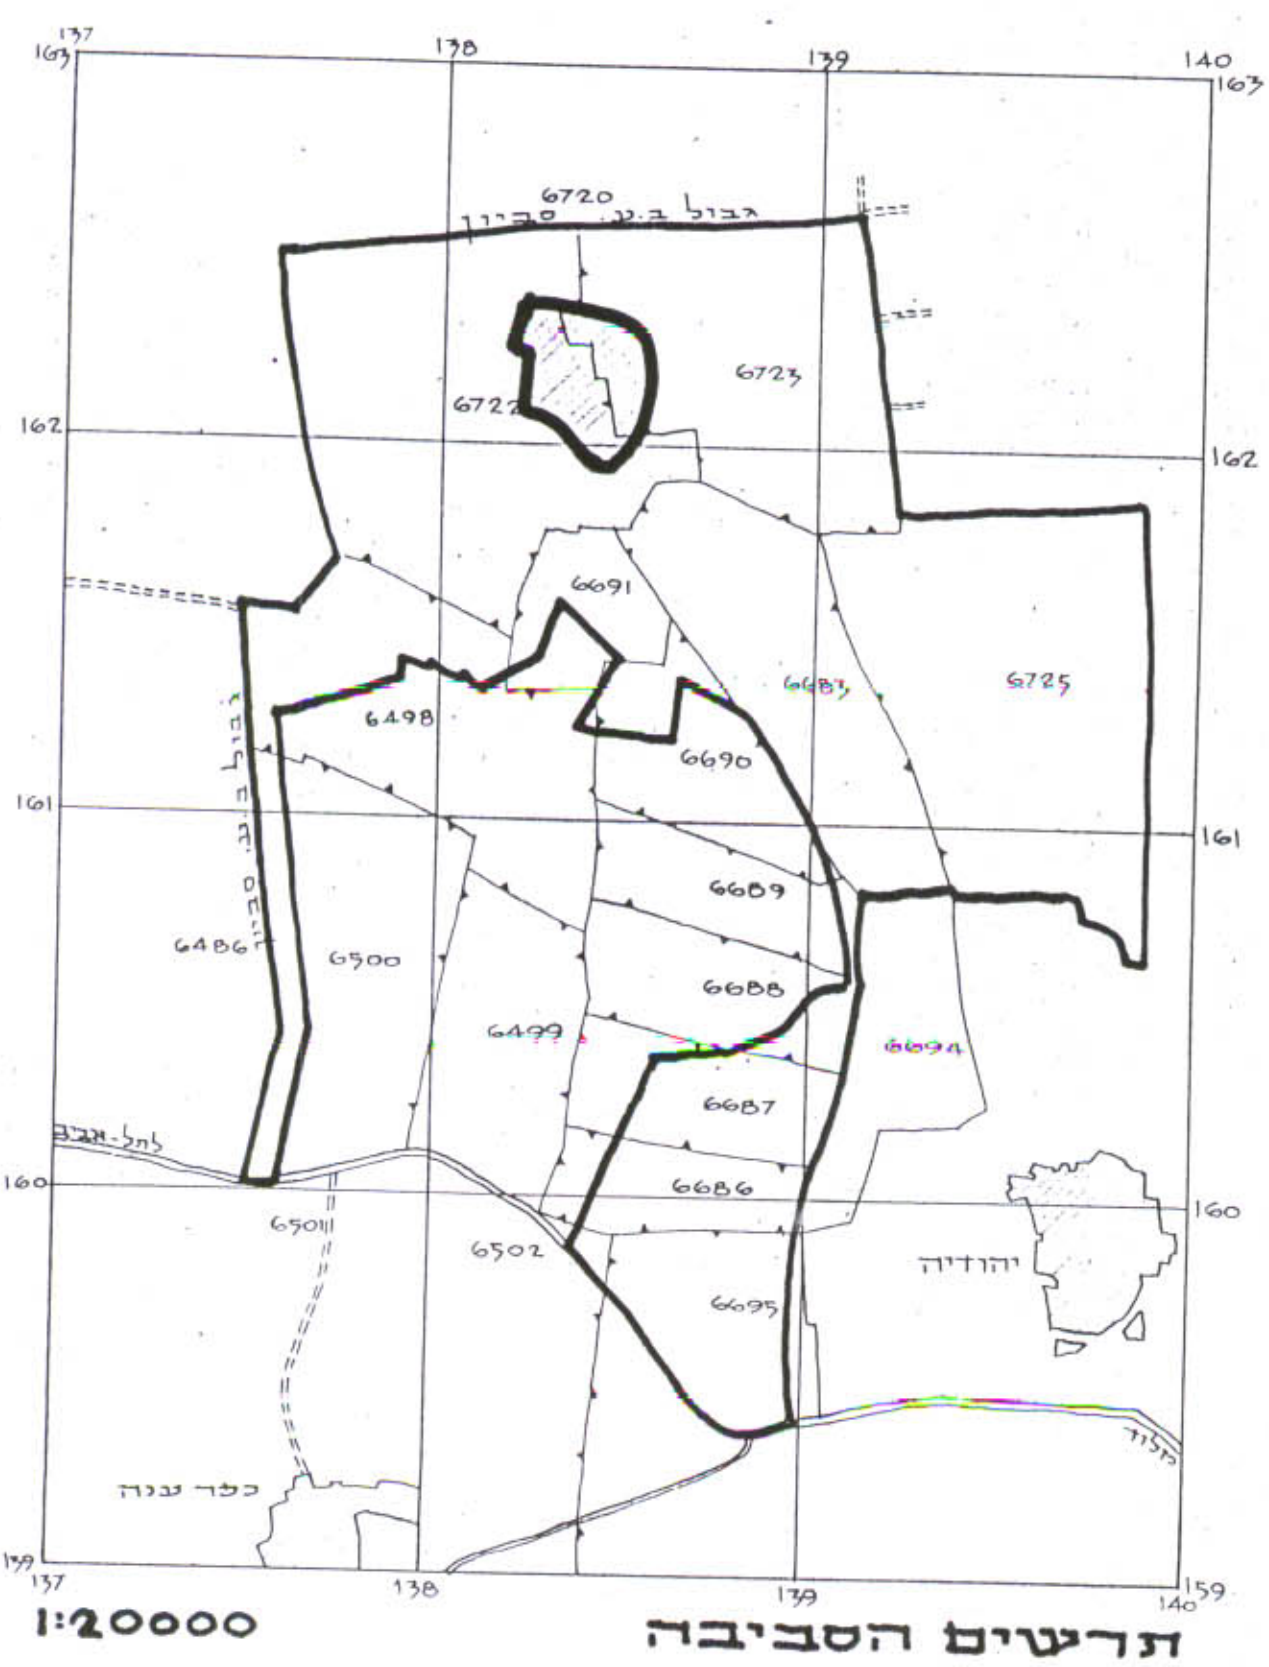

אזור	מגרש מס'	שטח מינומלי על מגרש בל	מספר האזור	שטח
חצי חקלאי	245-248, 253-258	1250 מ ²	10	16.000
חקלאי	198-203, 237-244, 249-252	5000 מ ²	18	90.000
שטח פרטי פתוח				2.000
סה"כ				108.000

חתימת בעל הקרקע:

חתימת היוזמים: *[Signature]*
חתימת המתכנן: *[Signature]*
בנק למשכנתאות דרום אפריקה
בנין בע"מ

מסדר חשונים
פקודת בנין ערים 1936
ועדה מקומית לבניה ולתכנון ערים
לאזור הנלילי - מחוז המרכז
תכנית מס' גמ/534
השכרה לועדה המחוזית לבניה ולתכנון ערים
עם המלצה מהפקדה.
מחל חלופת תכנון
לחכנון

מסדר חשונים
פקודת בנין ערים 1936
ועדה מחוזית לבניה ולתכנון ערים
מחוז המרכז
מכתב תכנון עיר
מס' 42
28.2.56
החליטה לתת חוק
למחל
סגן מנהל כללי לנכון
יושב ראש הוועדה