

400P242

23-11-1302  
23-12-1302  
02 פנר 1999  
נחשב

27.12.92  
360

**מרחב תכנון מקומי שרונים**  
**תכנית מפורטת הצ/3-59/1**  
**שינוי לתכניות הצ/10/38 והצ/32/1-3**

מועצה מקומית פרדסיה

גוש: 8002

חלקה 13 וחלק מחלקות 12, 42

שטח התכנית: כ-3,120 מ"ר

היזום: גדעון זהבי

גם: הקרקע: מ"מ

המתכנן: ירי גולדנברג, אדריכל

הסיוף: 27, רמת-השרון טל: 03-5492432

קנה מידה: 1:250

חתימות:

27/07/92

תוקף התכנון והבנות תשכ"ח - 1965  
הועדה המקומית לתכנון ולבנות ירושלים  
תכנית מפורטת / מסמך מס' 59/13/92  
דוחה בישיבה מס' 144 מיום 11/12/92  
החלטת הוועדה המחוזית / משנה מס' 242/92  
תאריך: 27/07/92

- מקרא**
- גבול התכנית
  - אזור מגורים א
  - אזור למוסד - (בי"כ) פרטי
  - דרך מאושרת
  - בניין עקרוני מוצע
  - בנין קיים
  - מבנה להריסה
  - קו בנין
  - אזור מבני ציבור
  - 2548 מספר מגרש חדש
  - מספר חלקה ושומה-לביטול
  - דרך גישה פרטית

**טבלת שטחים**


יעוד	השטח במצב קיים במ"ר	השטח במצב מוצע במ"ר	באחוזים	באחוזים
מגורים א ודרך גישה פרטית	2332	2275	74.8	72.9
מבני ציבור	338	3395	10.8	12.7
דרך	450	450	14.4	14.4
סה"כ	3120	3120	100.0	100.0

קיר בניין-חזית לדרך מספר 5613  
ק.מ. 1:50


טרסיה  
ק.מ. 1:250  
גוש: 8002  
חלקה: 13  
שטח: 3120 מ"ר  
חוק לצורך



מצב קיים  
ק.מ. 1:250

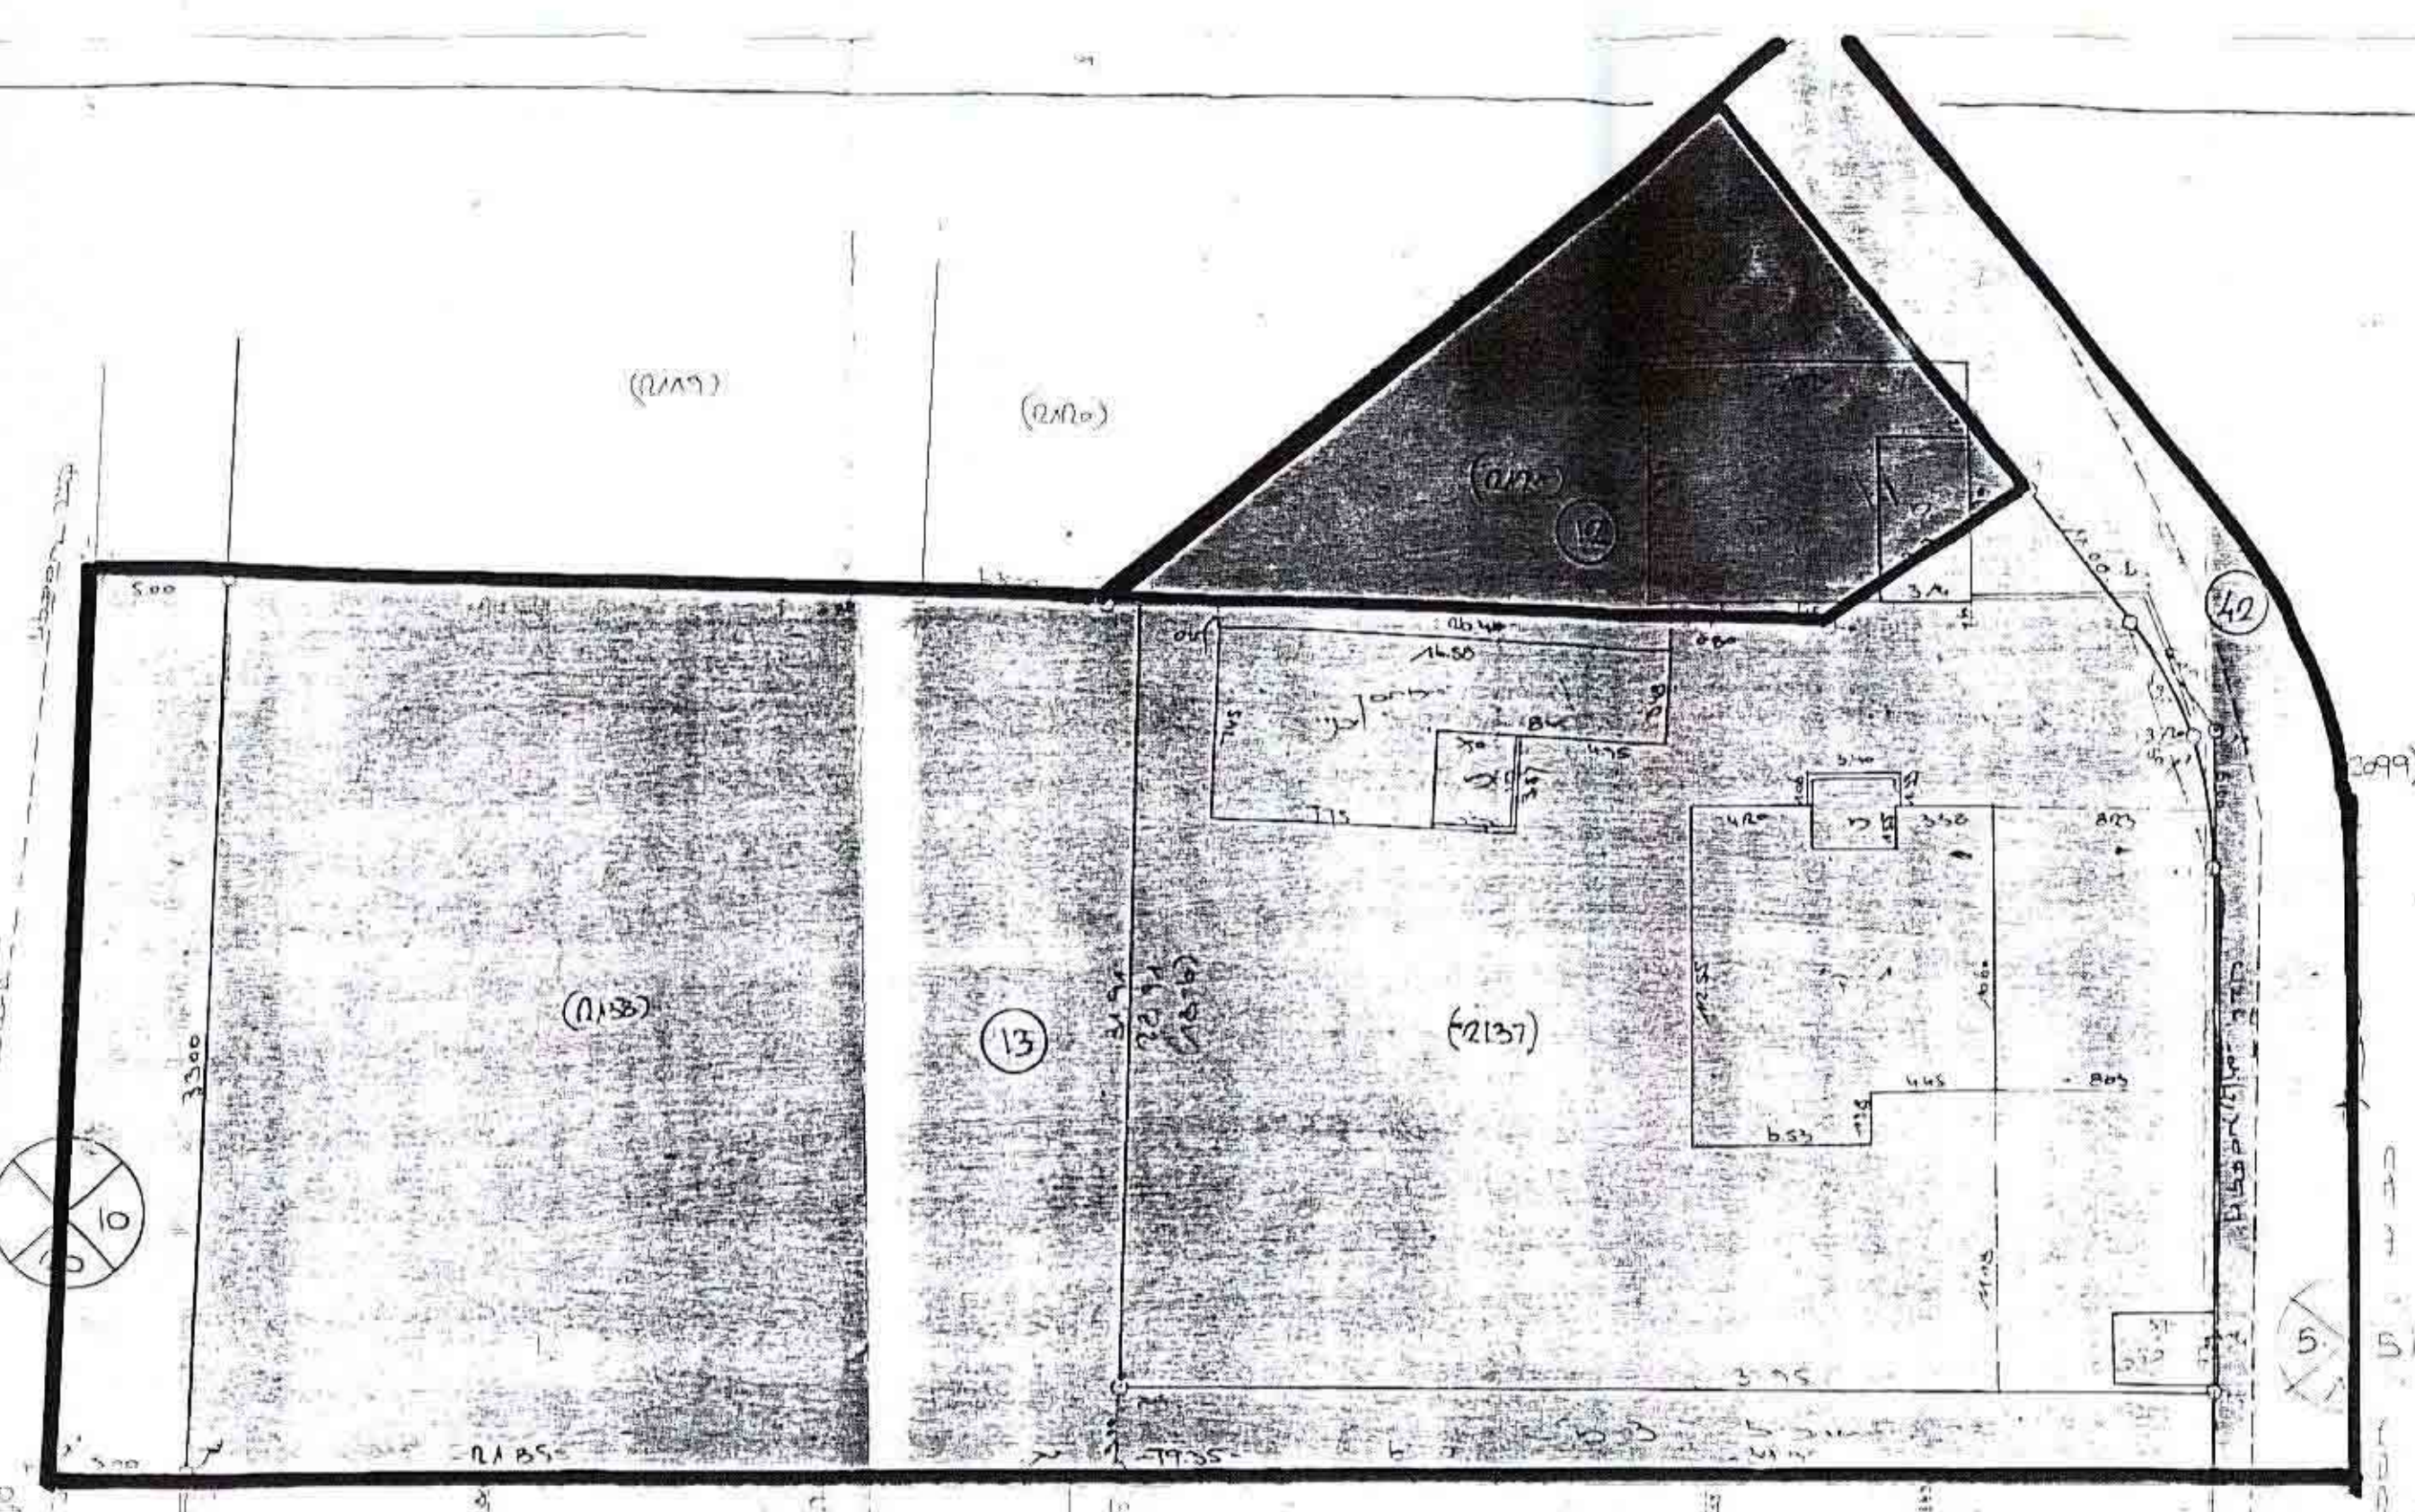

מצב מוצע  
ק.מ. 1:250

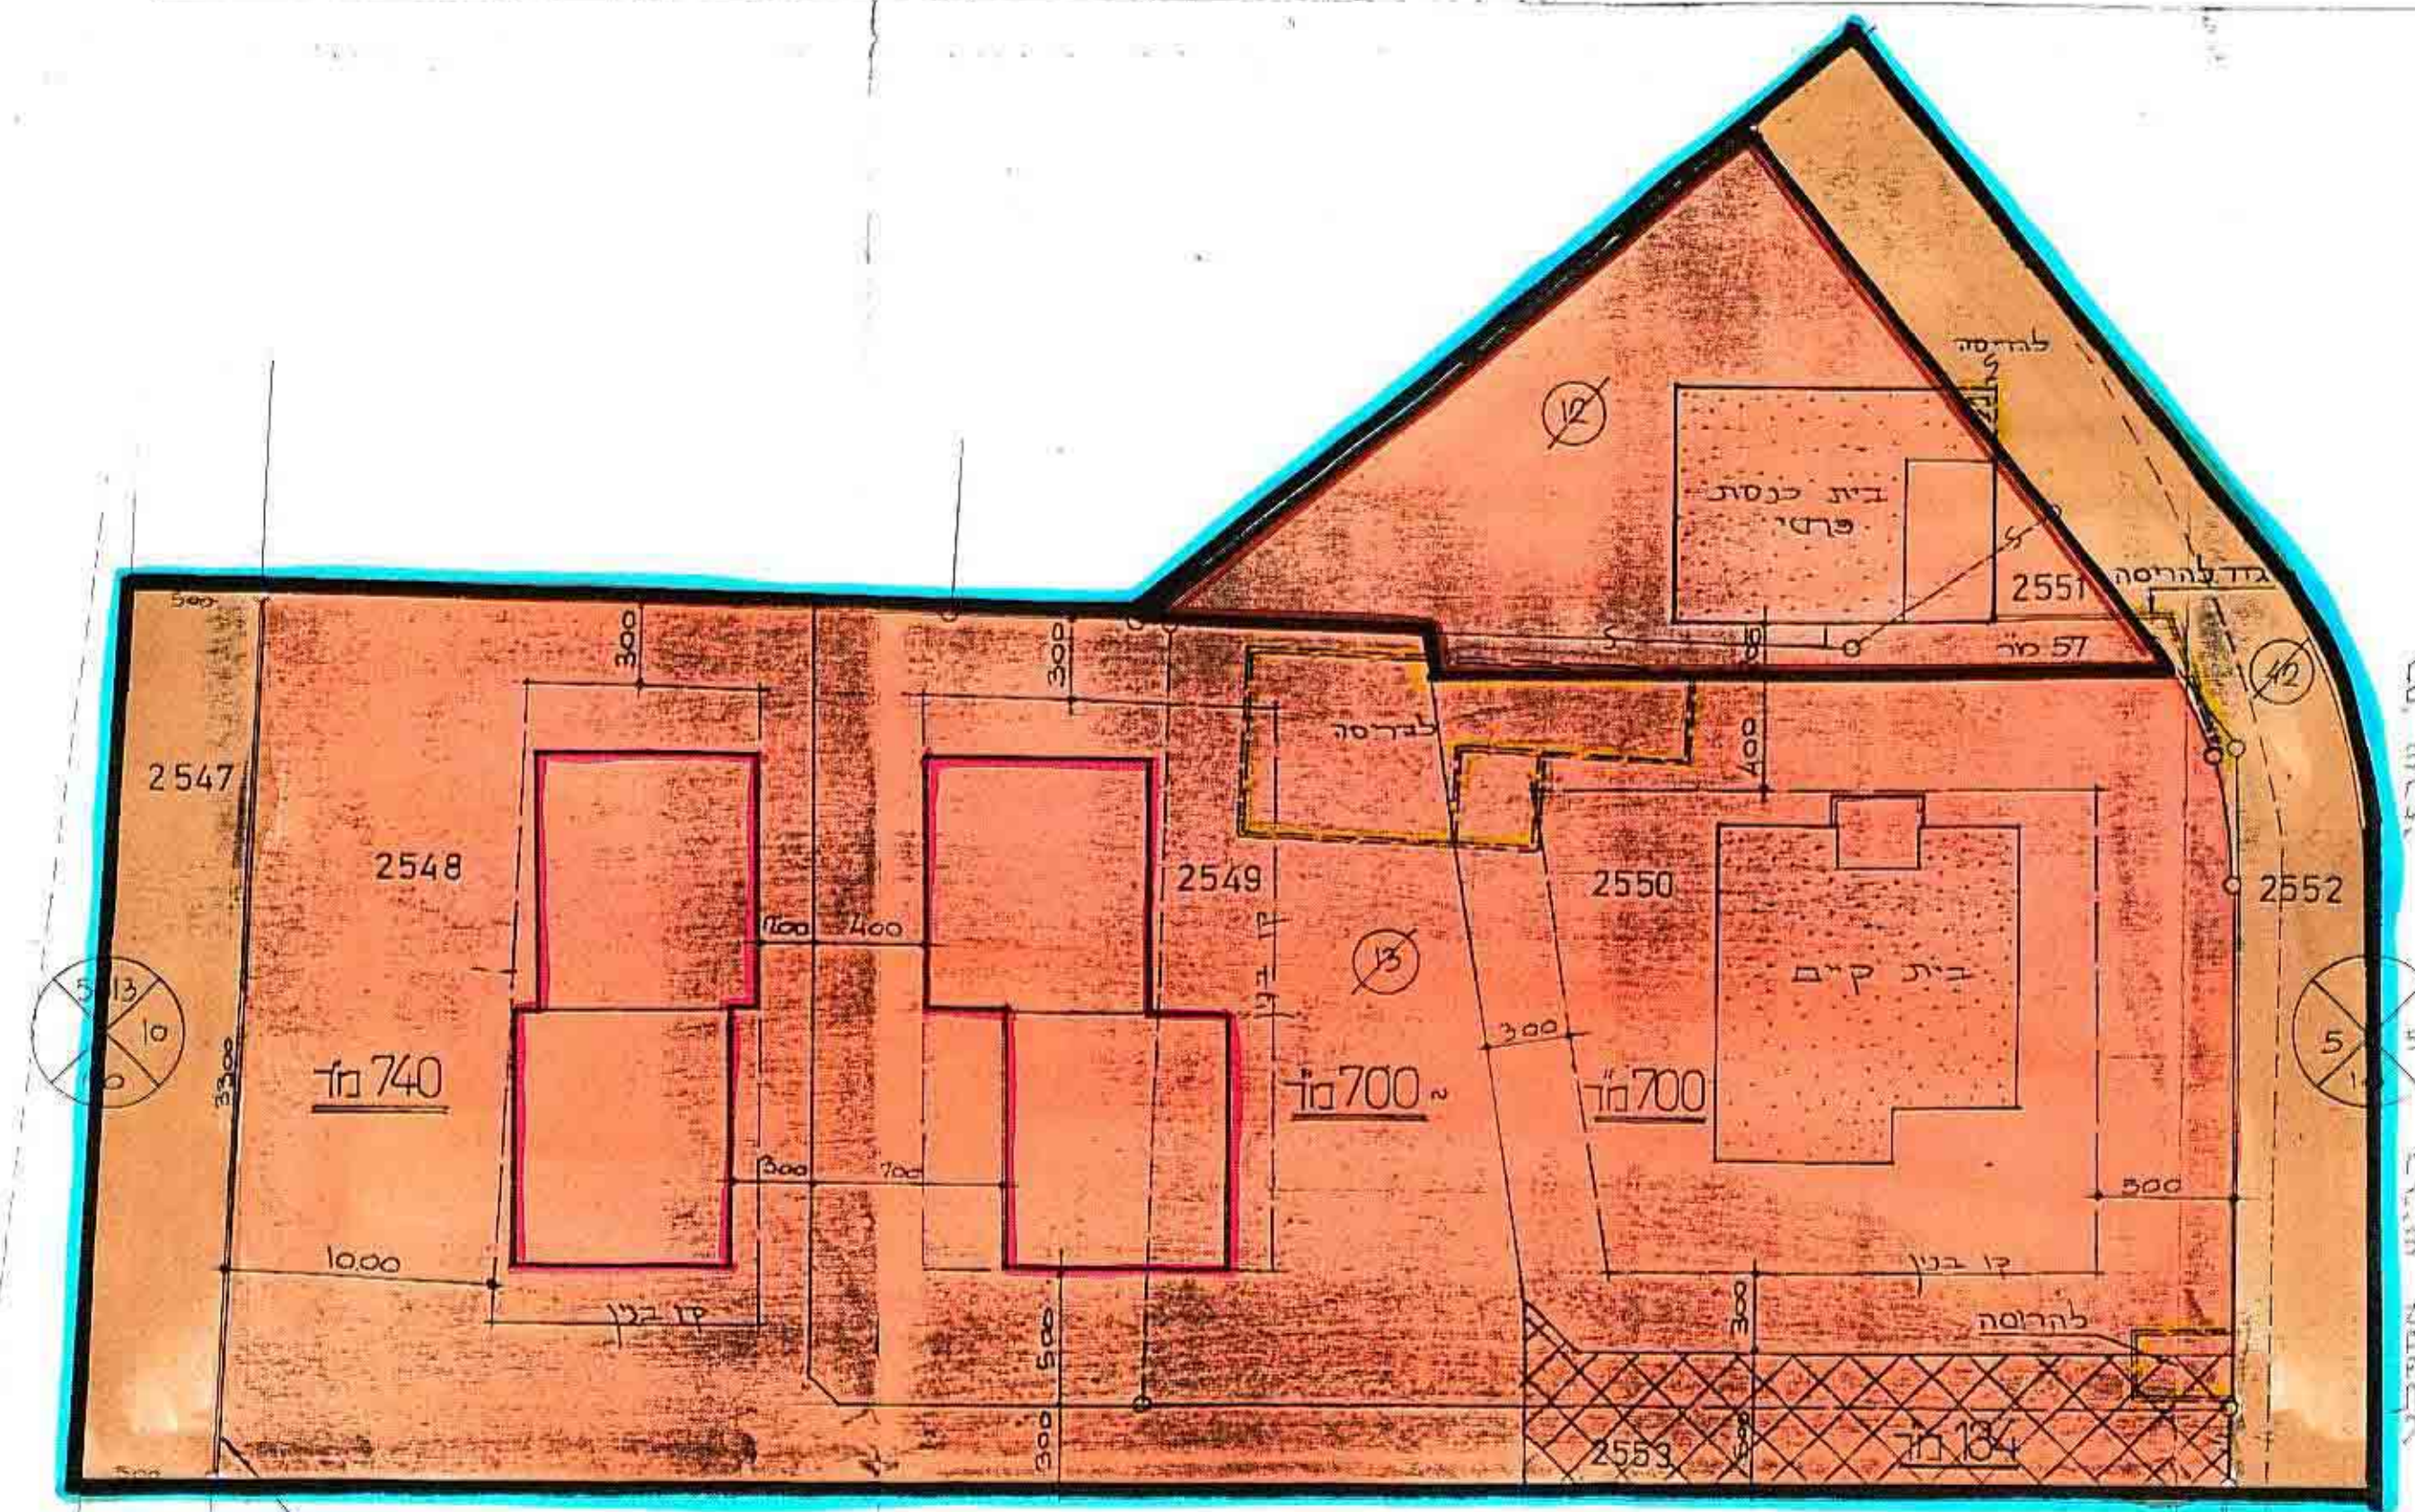

תאריך: 23.7.91  
22.8.91  
20.2.92