

מס סד 147/9/85

מפה טופוגרפית

קני"מ 1:250

יוזם התכנון והבניה תשכ"ה-1965
הועדה המקומית לבניה ולתכנון עיר
המרכז

תכנית מס: 3051/הוסלצה
להפקדה ביוני 85
מיום 12/1/78

מהנדס הארץ: יושב ראש הועדה

מחוז	המרכז
נפה	פתח תקוה
המקום	גבעת שמואל
גוש	6185
חלקה	314
שטח	0.409 דמ

4008250

מרחב תכנון נוקדני המרכז


3051

שטח תכנון מפורט: 2/854/מ + 2/854/מ + 3024/מ

טבלת שטחים

בית פנחס סלם
בית שלמה סלם

קומה	פנחס סלם	שלמה סלם	סה"כ
ק"א	88.9	87.5	176.4
ק"ב	88.9	—	88.9
ק"ג	12.2	—	12.2
סה"כ	195.0	87.5	282.5

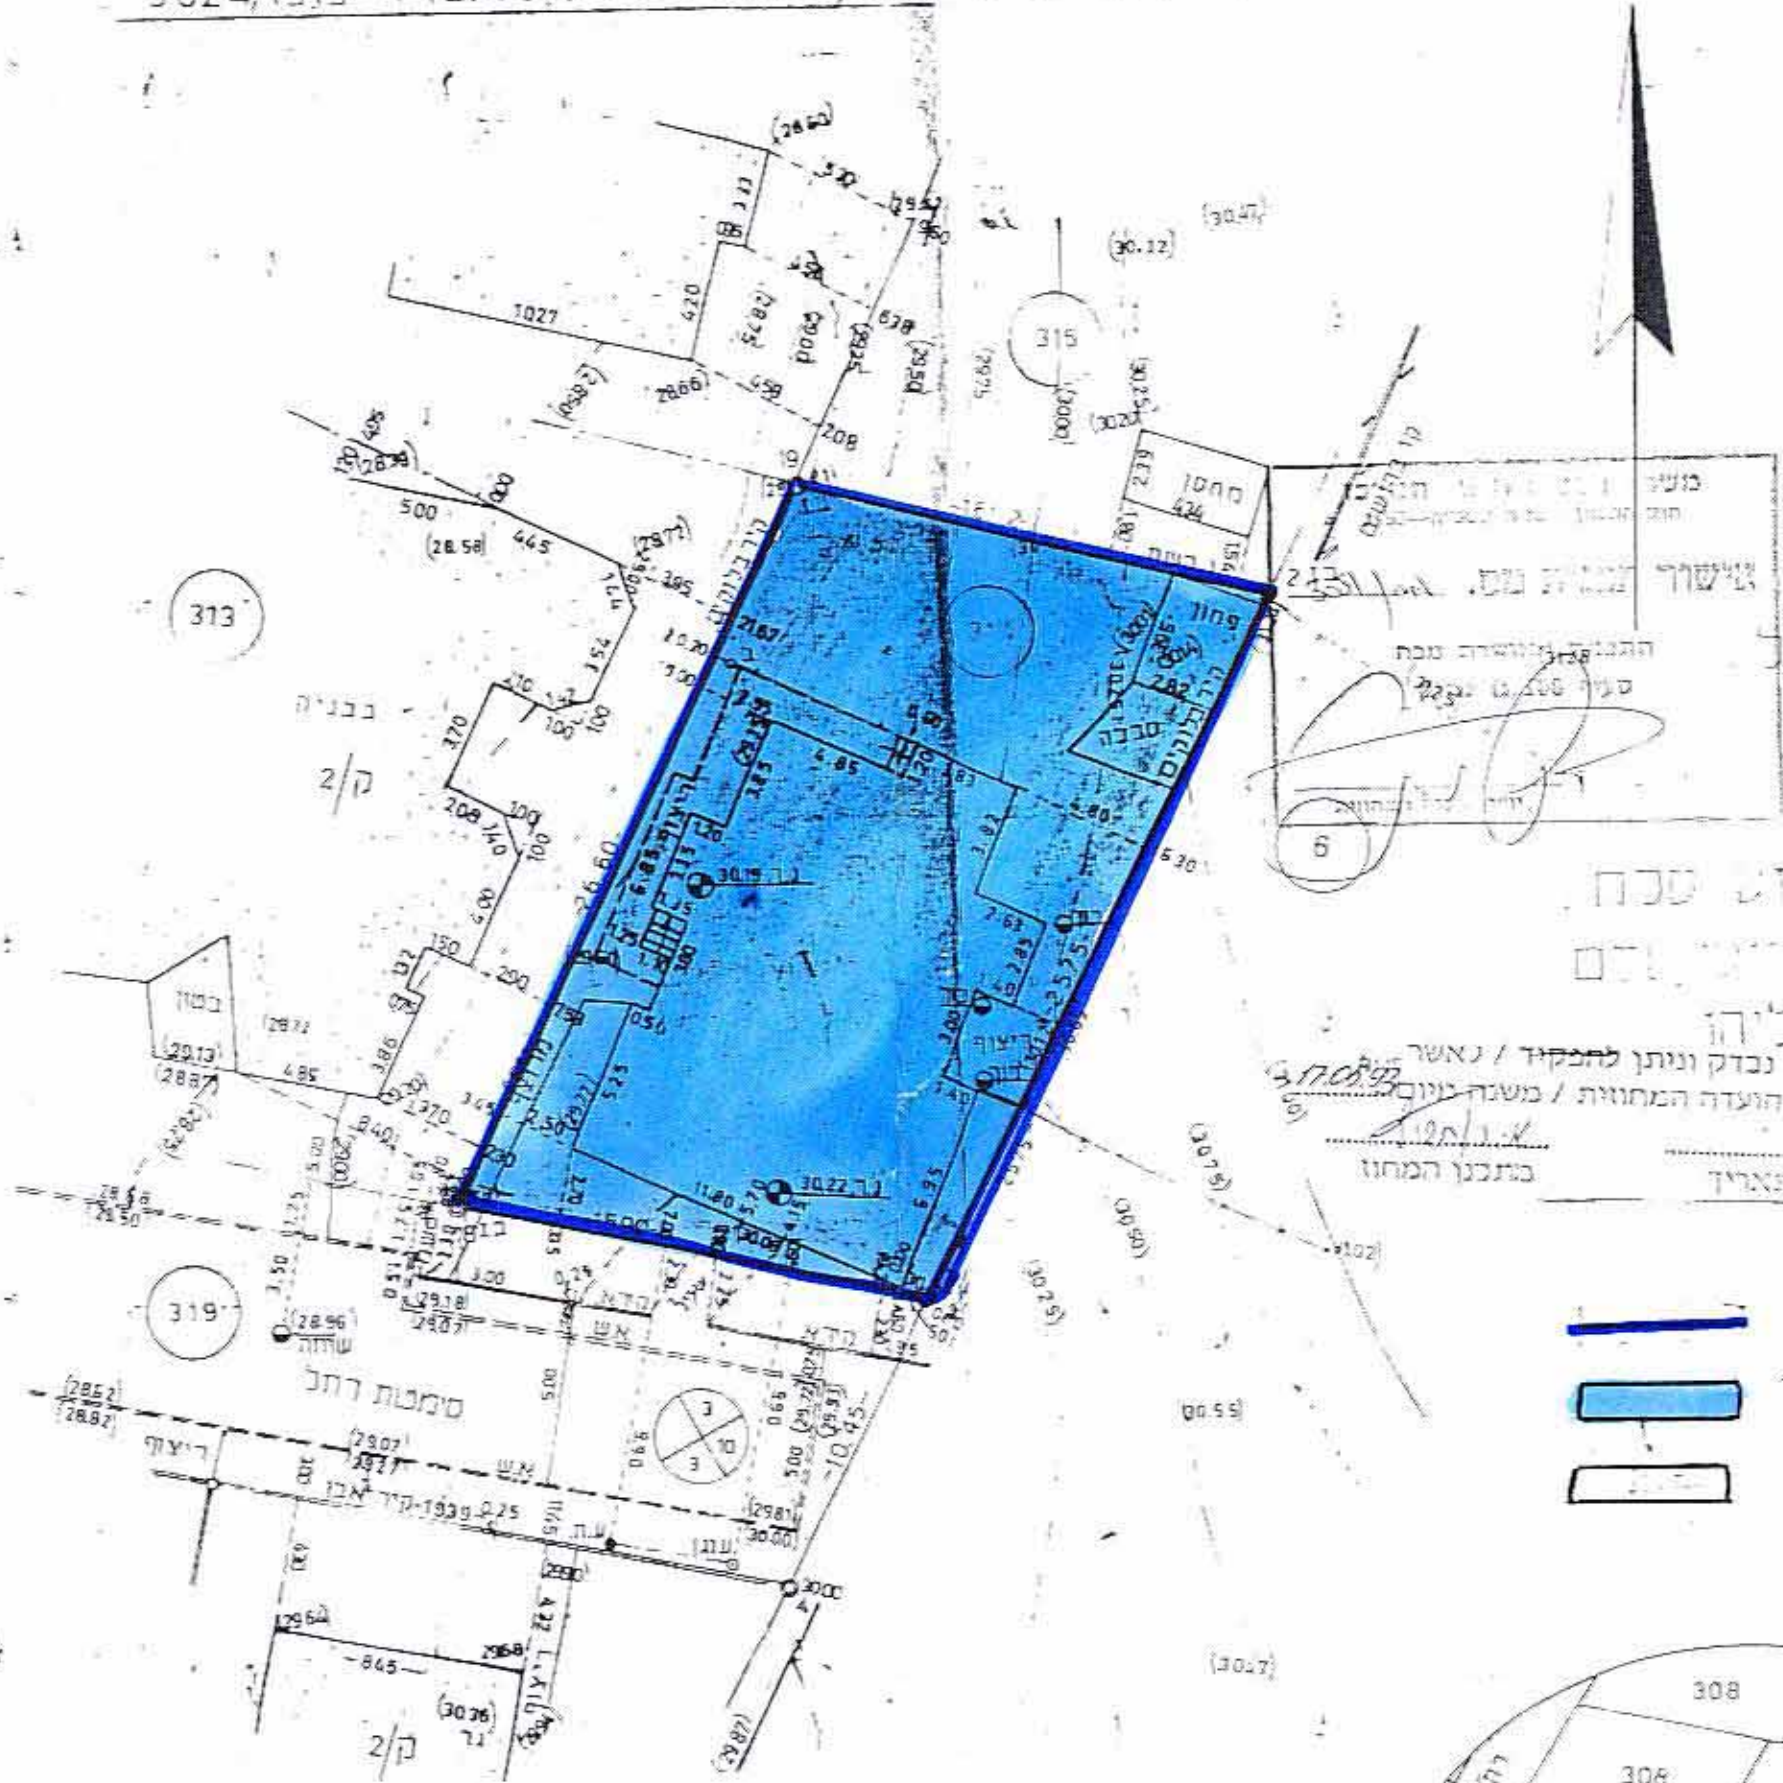

מחוז: המרכז
נפה: פתח-תקוה
מקומית: גבעת-שמואל
גוש: 6185
חלקה: 314
שטח התוכנית: 0.409 דמ
נכדק וניתן להפקיד / נאשר
התקנות הועדה המחוזית / משרד התיירות

גבול התוכנית
אזור נגזרים
בנין קיים



התחום סלם פנחס

גניע אליהו מהנדס בע"מ

נניח אליהו מהנדס בנין
מל 359554 מס רשיון 13082
ביארץ 43 קריית אונו

תרשים סביבה נמסר 1/12