

0584
מנה 2
SA 4062

RAST

מרחב תכנון מקומי המרכז

תכנית בנין ערים מפורטת מס' מב/4062

חוק התכנון והבניה תשכ"ה-1965
הועדה המקומית לבניה ולתכנון עיר
ה מ ר כ ז

מחוז : המרכז
נפה : פתח-תקוה
מקום : סביון

גוש : 6722 חלקה : 78

שטח התכנית : 1250 מ"ר

היוזם : הועדה המקומית לתכנון ולבניה המרכז

בעל הקרקע : משפ' פרידנברג

ק.מ. : 1:250

מקרא :

גבול התכנית
אזור מגורים א'
בנין קיים
בניה מוצע

נבדק וניתן להסגיר / נאשר
החלטת הועדה המחוזית / מושג-בעיה
תאריך
מועדן המרוז
מושרד הפנים מחוז המרכז
חוק התכנון והבניה תשכ"ה-1965
אישור תכנית מס' מת/4062
התכנית מאושרת מכח
סעיף 108 (ג) לחוק
תאריך חתימת המועדה

חתימת היוזם :

חתימת בעל הקרקע : Friedenberg


תאריך :

תאריך :

איג' מיכאל יערי
מ"ר רשיון 5042



תרשים סביבה ומצב קיים
ק.מ. 1:2500

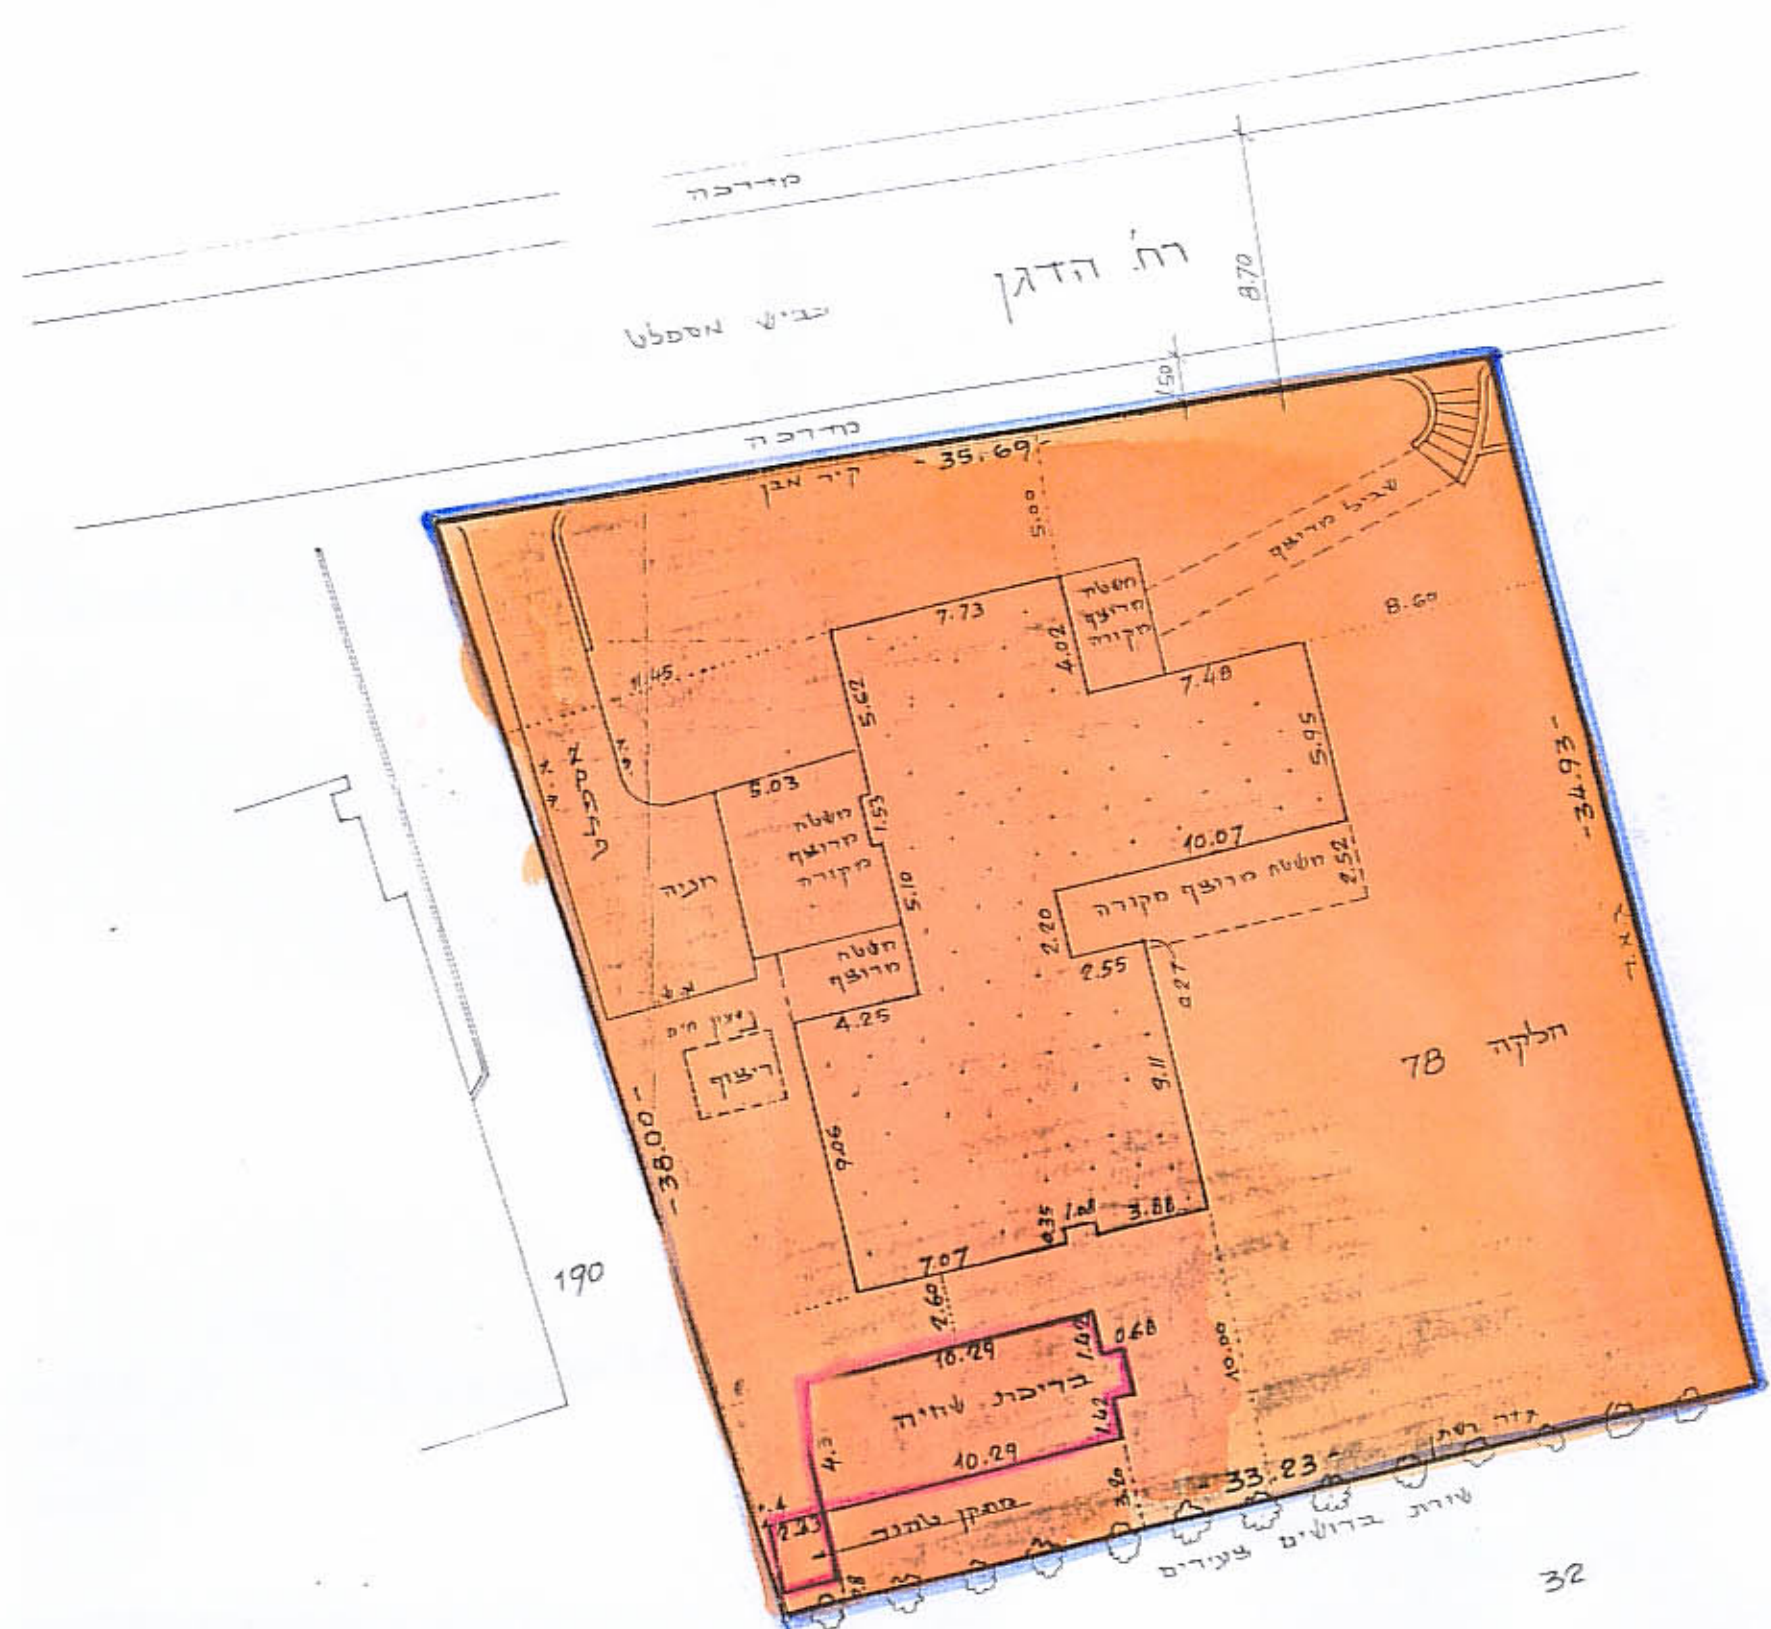

מצב מוצע
ק.מ. 1:250