

0584
מנהל
SA 4045
RASF

מרחב תכנון מקומי "המרכז" תכנית מפורטת מס' מזמ/ 4075 תקון לתכנית מס' שד/23/534


התוכנית תכנית תשתית-1965
הועדה התכנונית והתשתיתית
תאריך: 19.12.71

הכנסת: 4425/מ
תכנית: 32/77/מ
מס': 4075/מ
יחיד: 105391

מחוז: המרכז
הנפה: פתח-תקווה
גוש: 6723
חלקה: 221
היוזם: י. דגם


בעל הקרקע: מנהל מקרקעי ישראל
שטח התכנית: 1952 מ"ר
המתכנן: ל. שלי"פר
תאריך: 3.8.89

מש"ד הפנים מחוז המרכז
מחוז התכנון והתשתית-1965
אישור תכנית מס' 4075/מ
תכנית מאושרת נכח
סעיף 108(ג) לחוק
יחיד: 105391

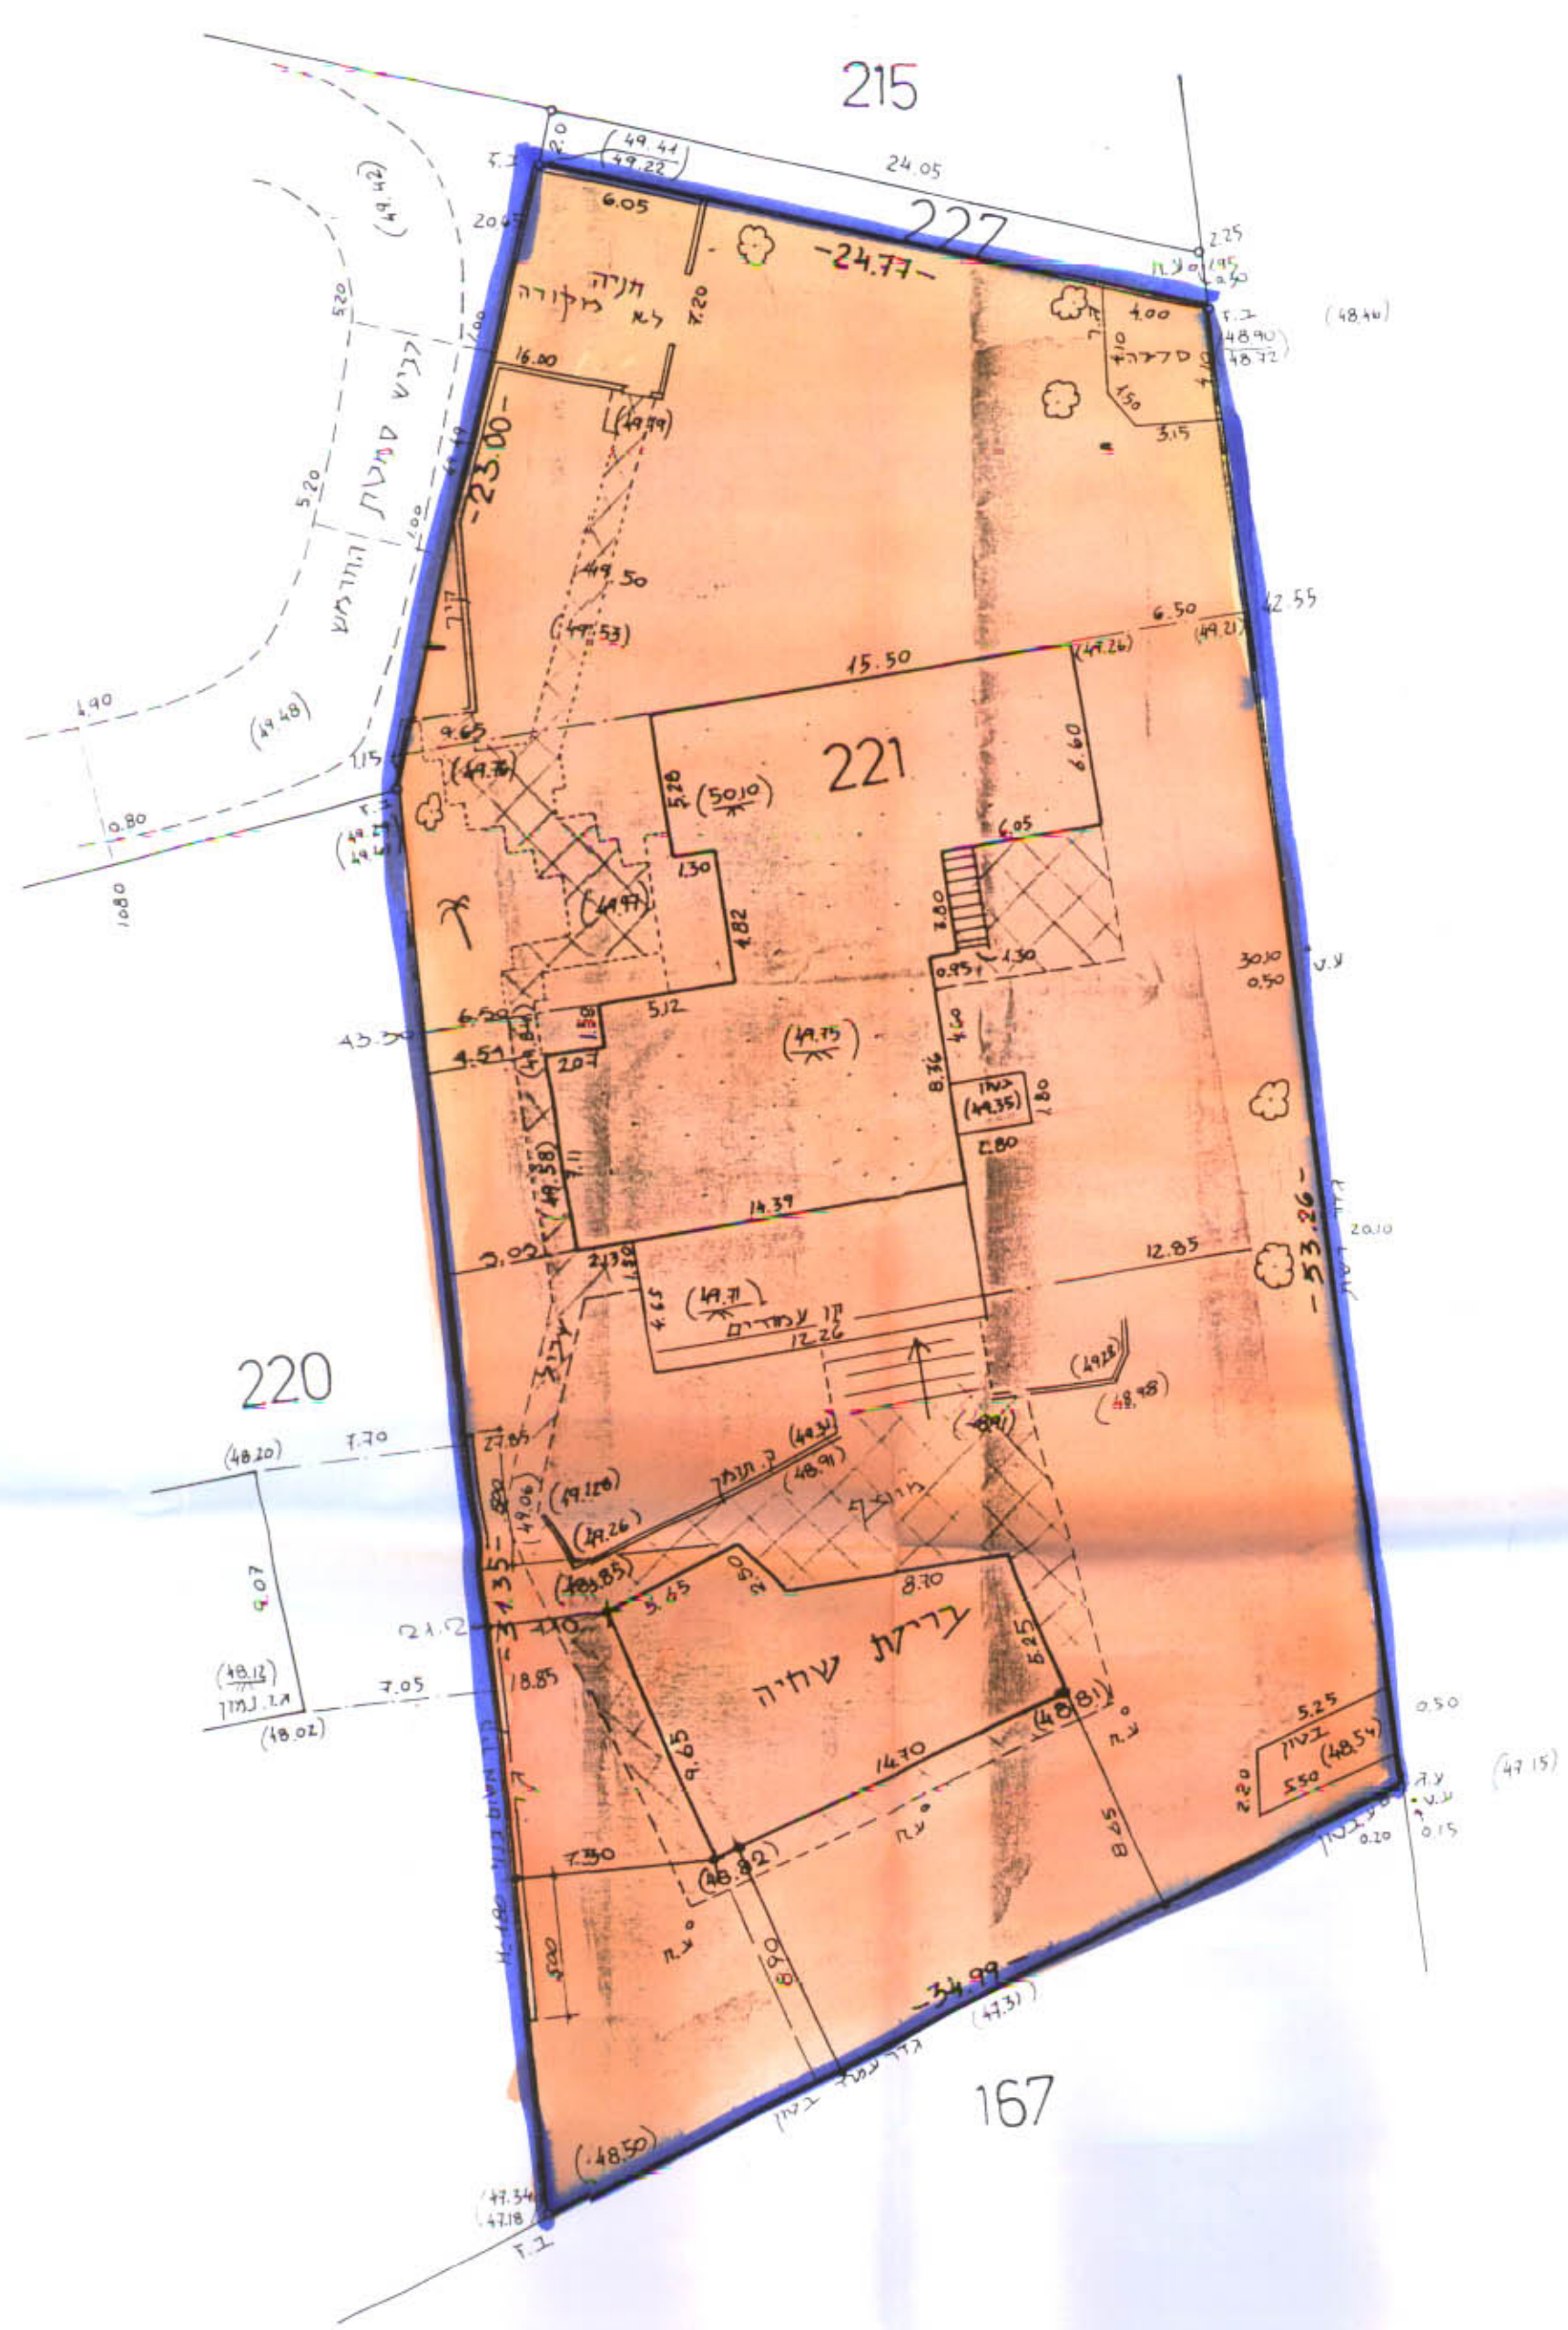

תרשים מגרש ק.מ. 1:250

- מקרא:
- גבול התכנית
- אזור מגורים
- בנין קיים

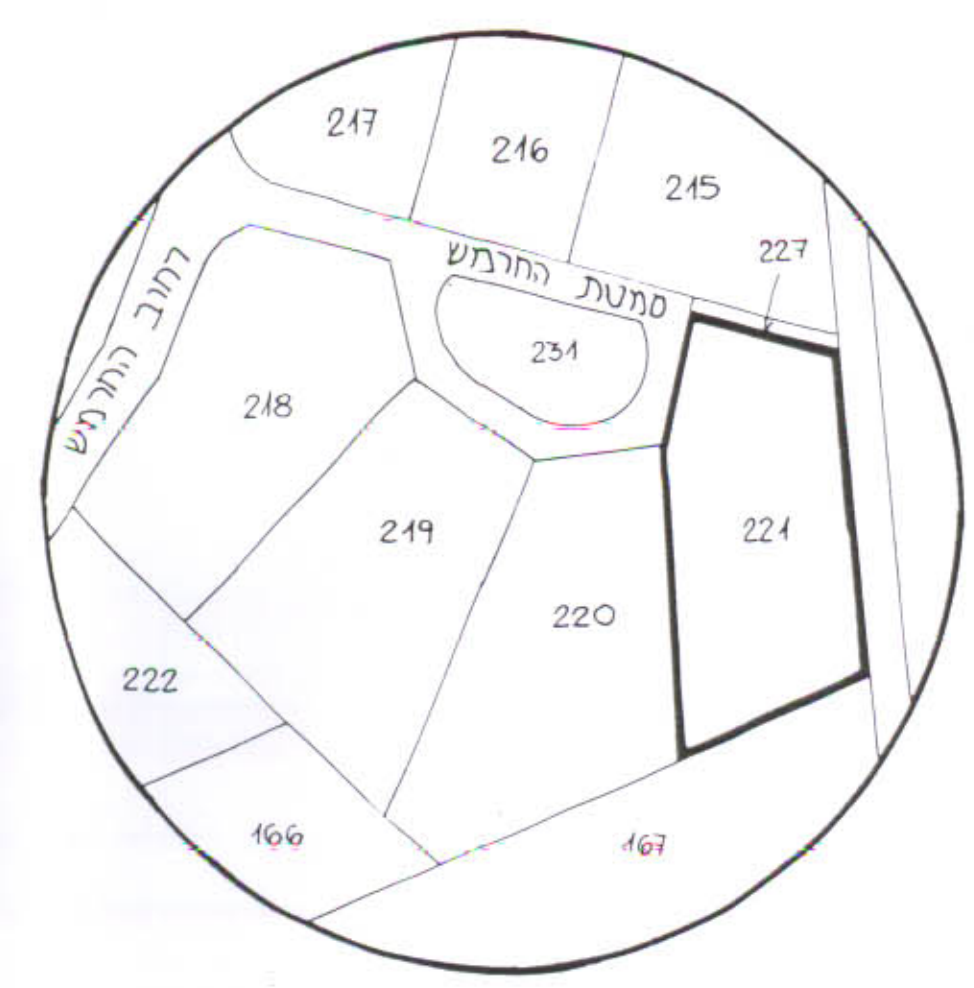

תרשים הסביבה ק.מ. 1:1250