
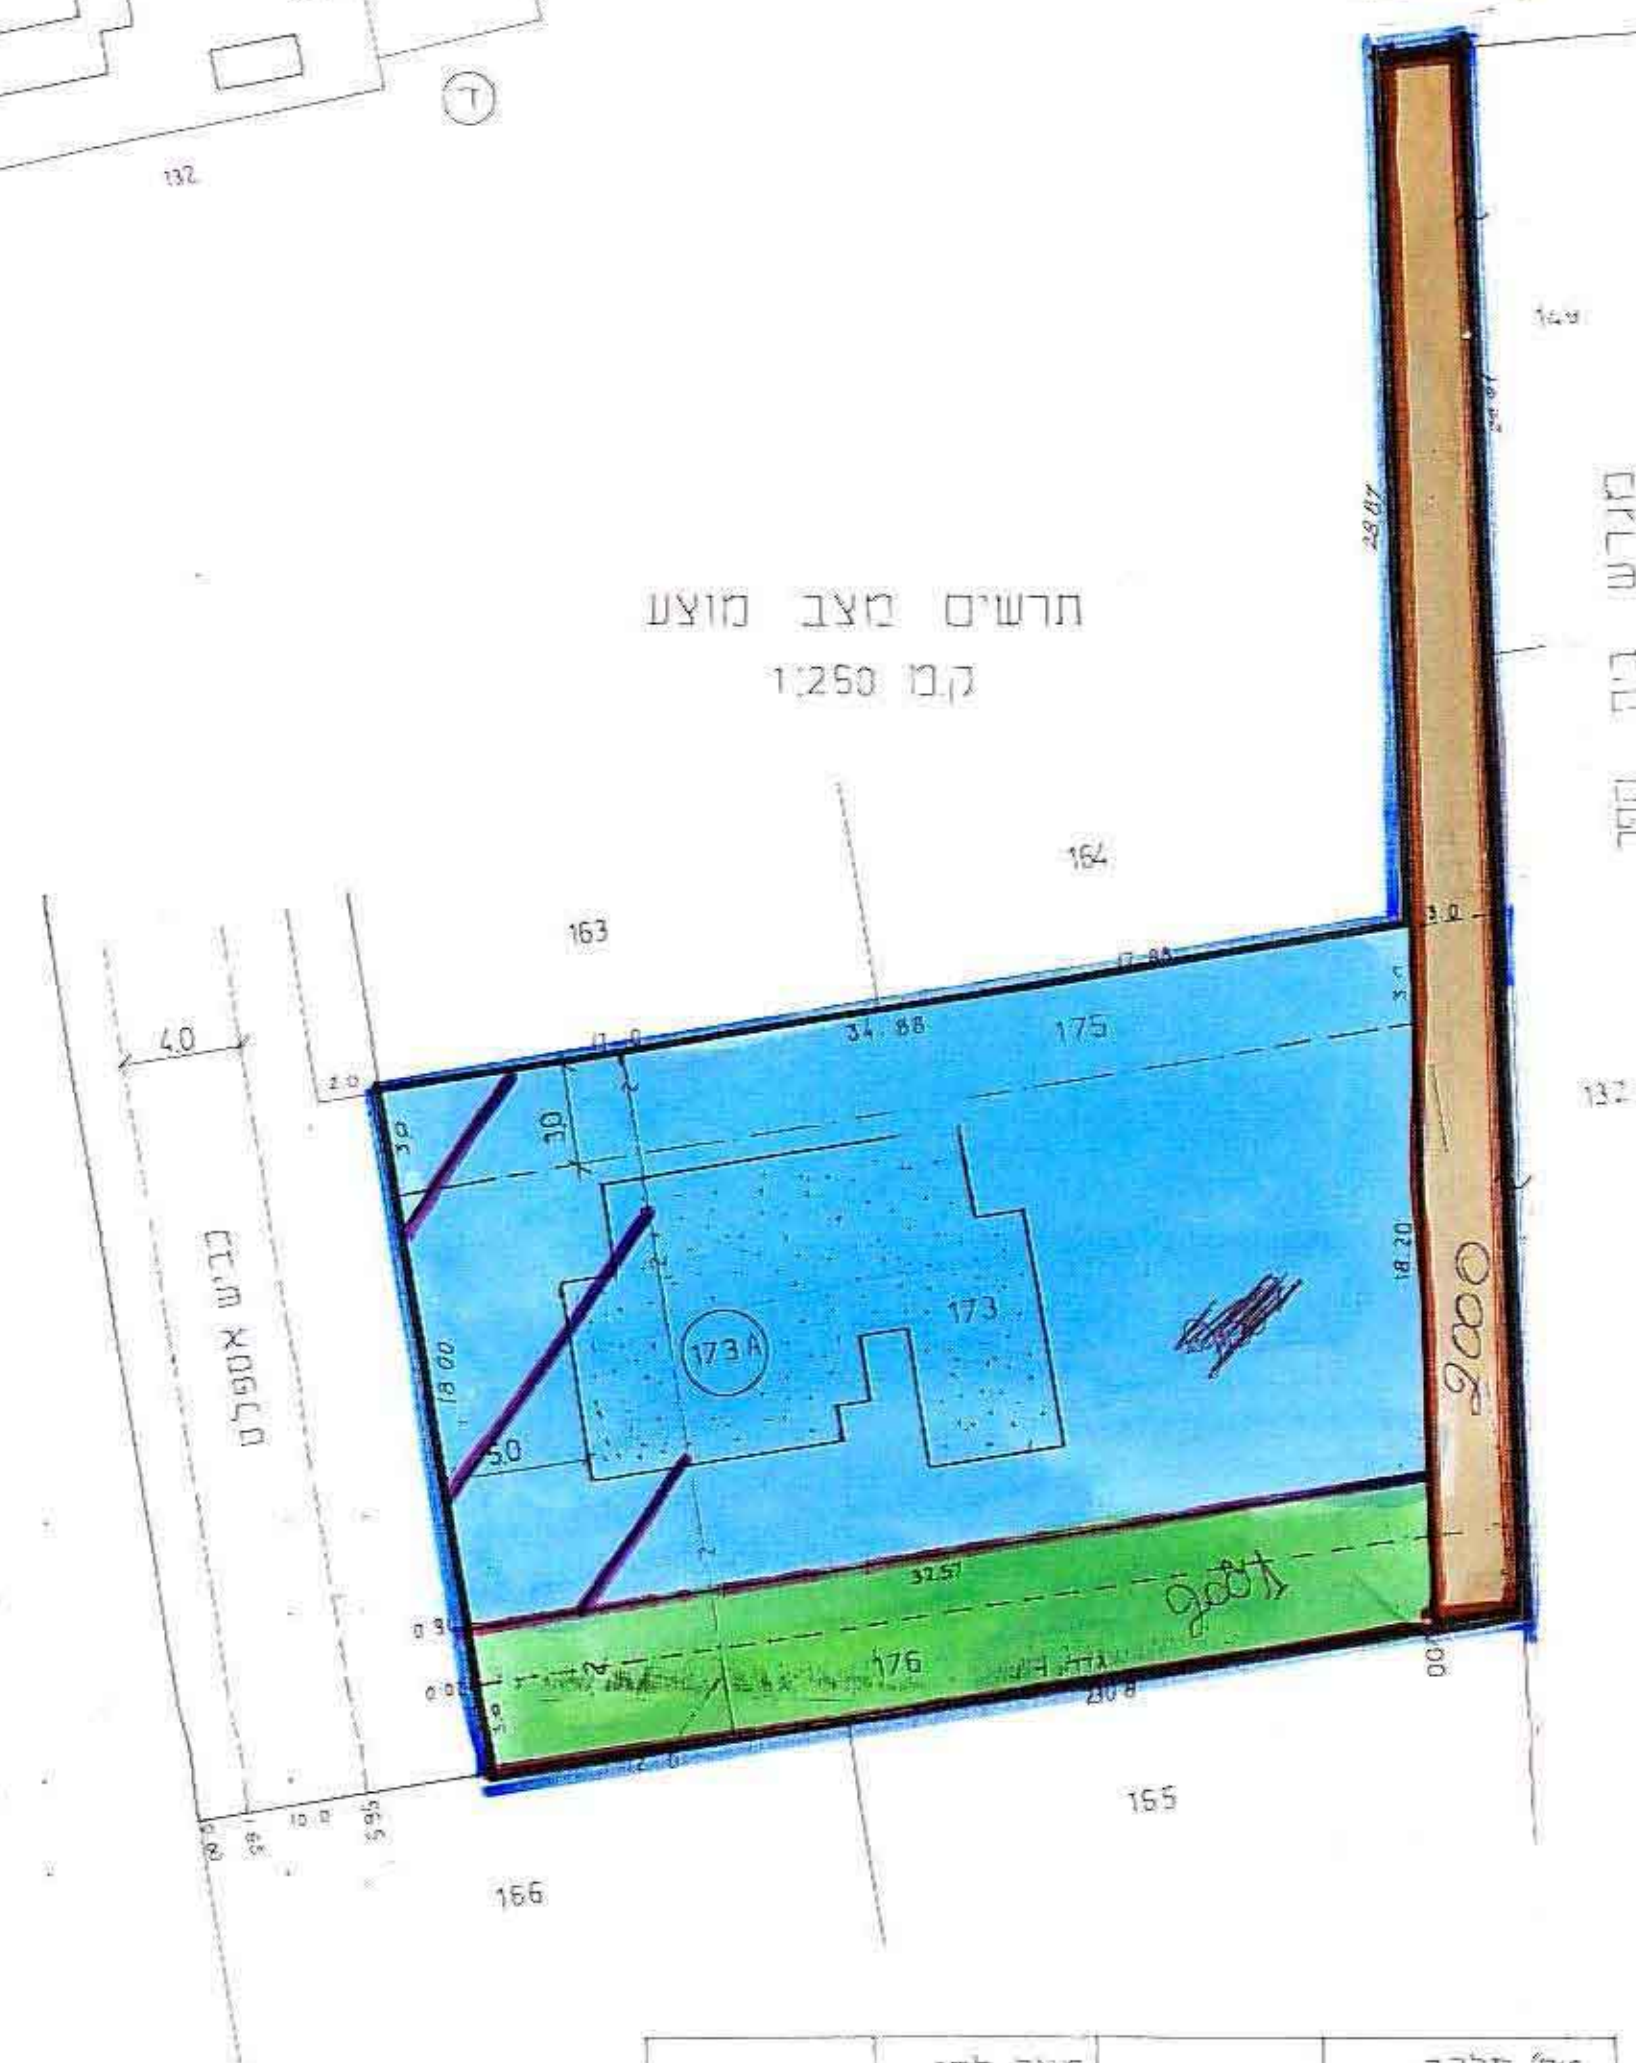


תוכנית מפורטת מס' ח"מ 10/507

ד"ר יצחק בן-צור / שבועון עובדים - מחלקת התכנון

הפיתוחים

11/21/11 11:28 AM

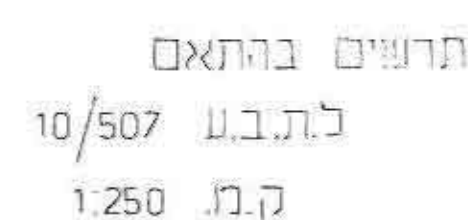

מס' חלקה ופרצלציה חדשה	מצב רעוע	מצב לפי ת.ב.ע 10/507	מצב בוצע
חלקה 173	0.723		
175	0.104		
176	0.106		
שטחים	-	0.160	163
כ"ג	-	0.154	-
השטח לכית-ספר	-		150
173A	-	0.609	620
סה"כ	0.933	0.933	0.933