

2.5.82
מרחב תכנון מקומי המרכז
תכנית מפורטת מס' 1417/ממ

תקון לתכנית מפורטת ממ/1170 - נוה-מונטון


חוק התכנון והבניה תשכ"ה-1965
 הועדה המקומית לבניה ולהכנון עיר
 ת.ד.ס.ז

חכנית מס': כמ/1417 - הוסלצה
 להפקדה בישיבה מס' 101/3
 מיזם 1/1/1980

מנהל המנהל
 ע"ש ראש העיר

מחוז : המרכז
 נפה : פתח-תקוה
 מקום : נוה-מונטון
 מועצה מקומית : נוה-מונטון
 גוש : 6502
 חלקה : 202

היום : (א"ת א"י)
 בעל הקרקע : מ.מ. ישראל
 עורך התכנית : נ.א. ברבנד (מורד סופר)
 שטח התכנית : 0.2050 ק"מ
 קנה מידה : 1:250
 תאריך : 12.11.79

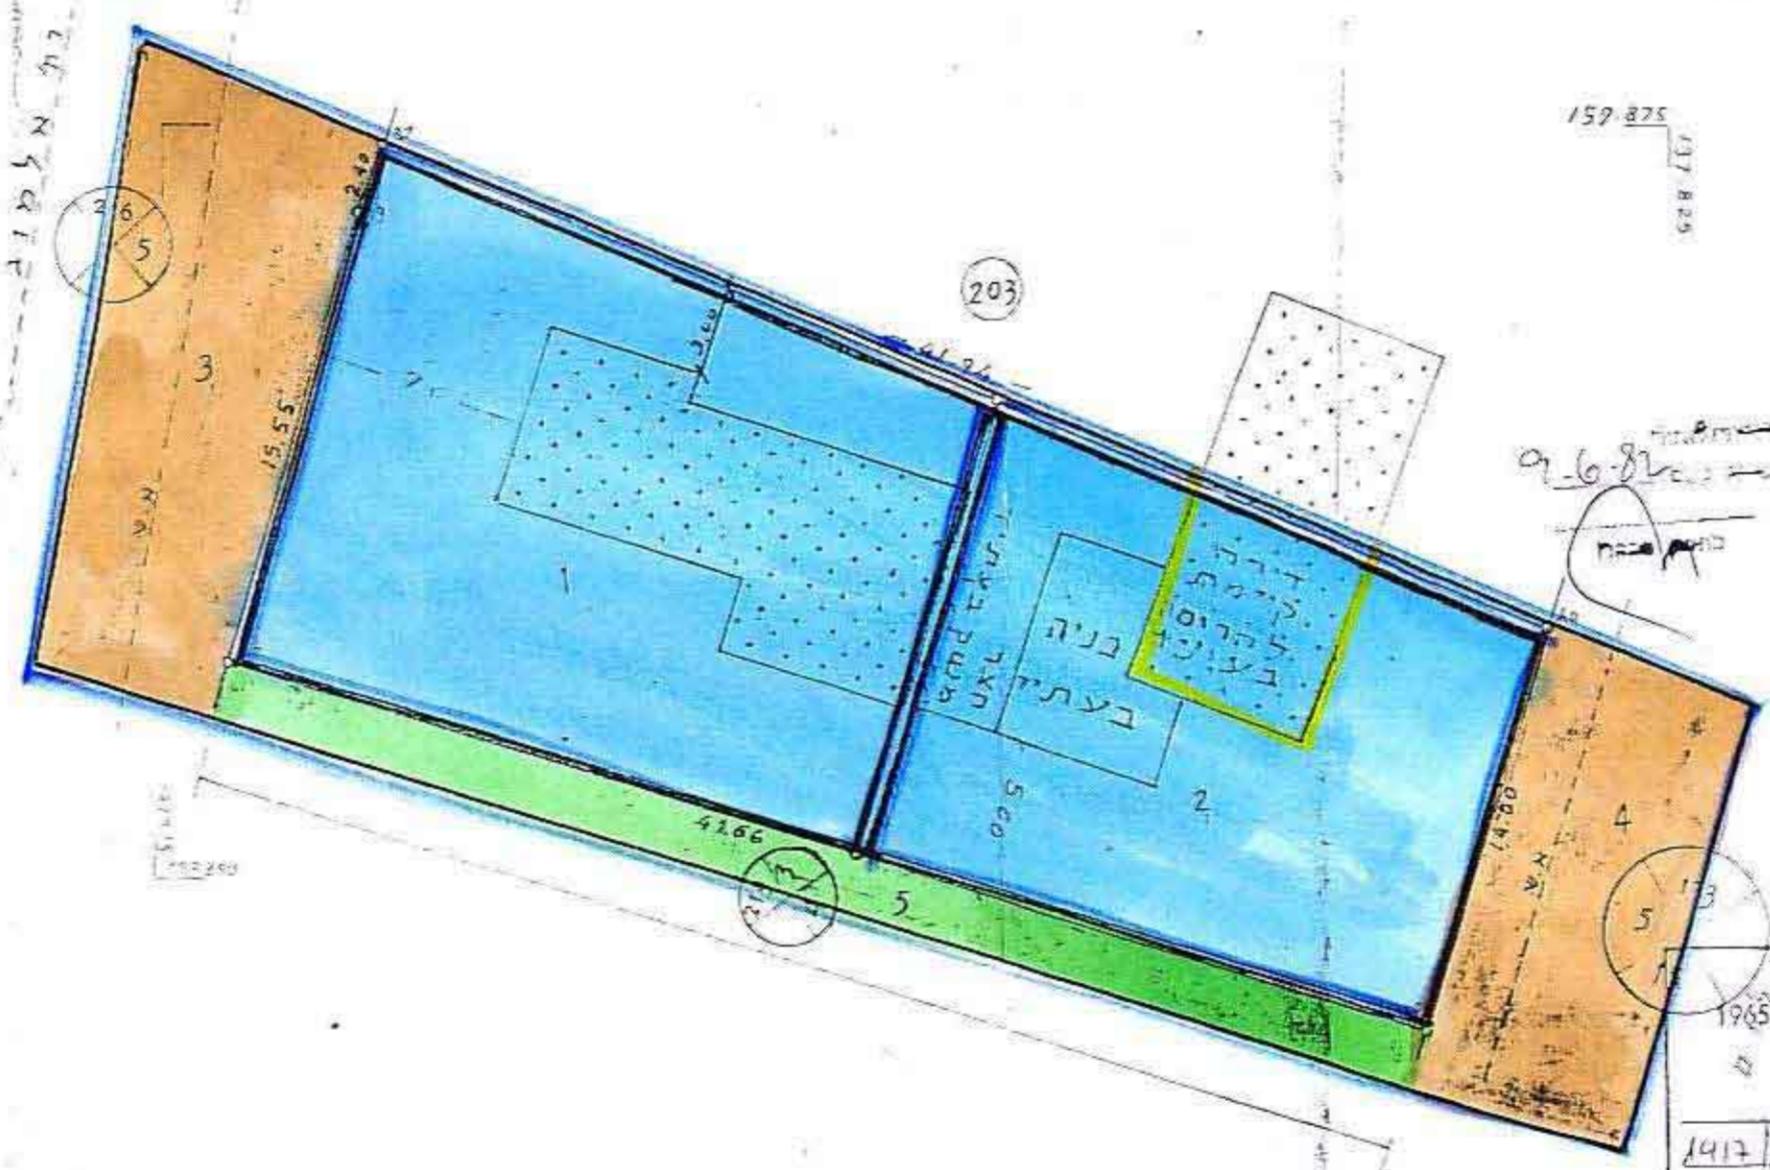

מקרא

- גבול התכנית
- אזורי ייעוץ ב'
- דרך סומת
- שיטה
- חסות החלוקה

משרד הנגיש
 חוק התכנון והבניה תשכ"ה-1965
 מחוז : המרכז
 מרחב תכנון מקומי
 התנית : (א"ת א"י)
 חקירה הארבעת-בישיבה ה-33/4
 1417/ממ
 9.6.82
 מועצה לנתח חוקה
 לתכנית הנוכחית לז"ל
 חוק התכנון והבניה תשכ"ה-1965

לוח השטחים

מס' חלק	שטח המגרש	שטח המגרש ביחידים	יעוד	%
1	0.371	0.371	סגורים	36.7
2	0.294	0.294	סגורים	29.3
3	0.150	0.150	דרך	14.8
4	0.110	0.110	דרך	10.9
5	0.085	0.085	שביל	8.3
סה"כ	1.010	1.010		100.0

תדשים הסביבה 1:1250



עורך התכנית
 (א"ת א"י)