




2329/92

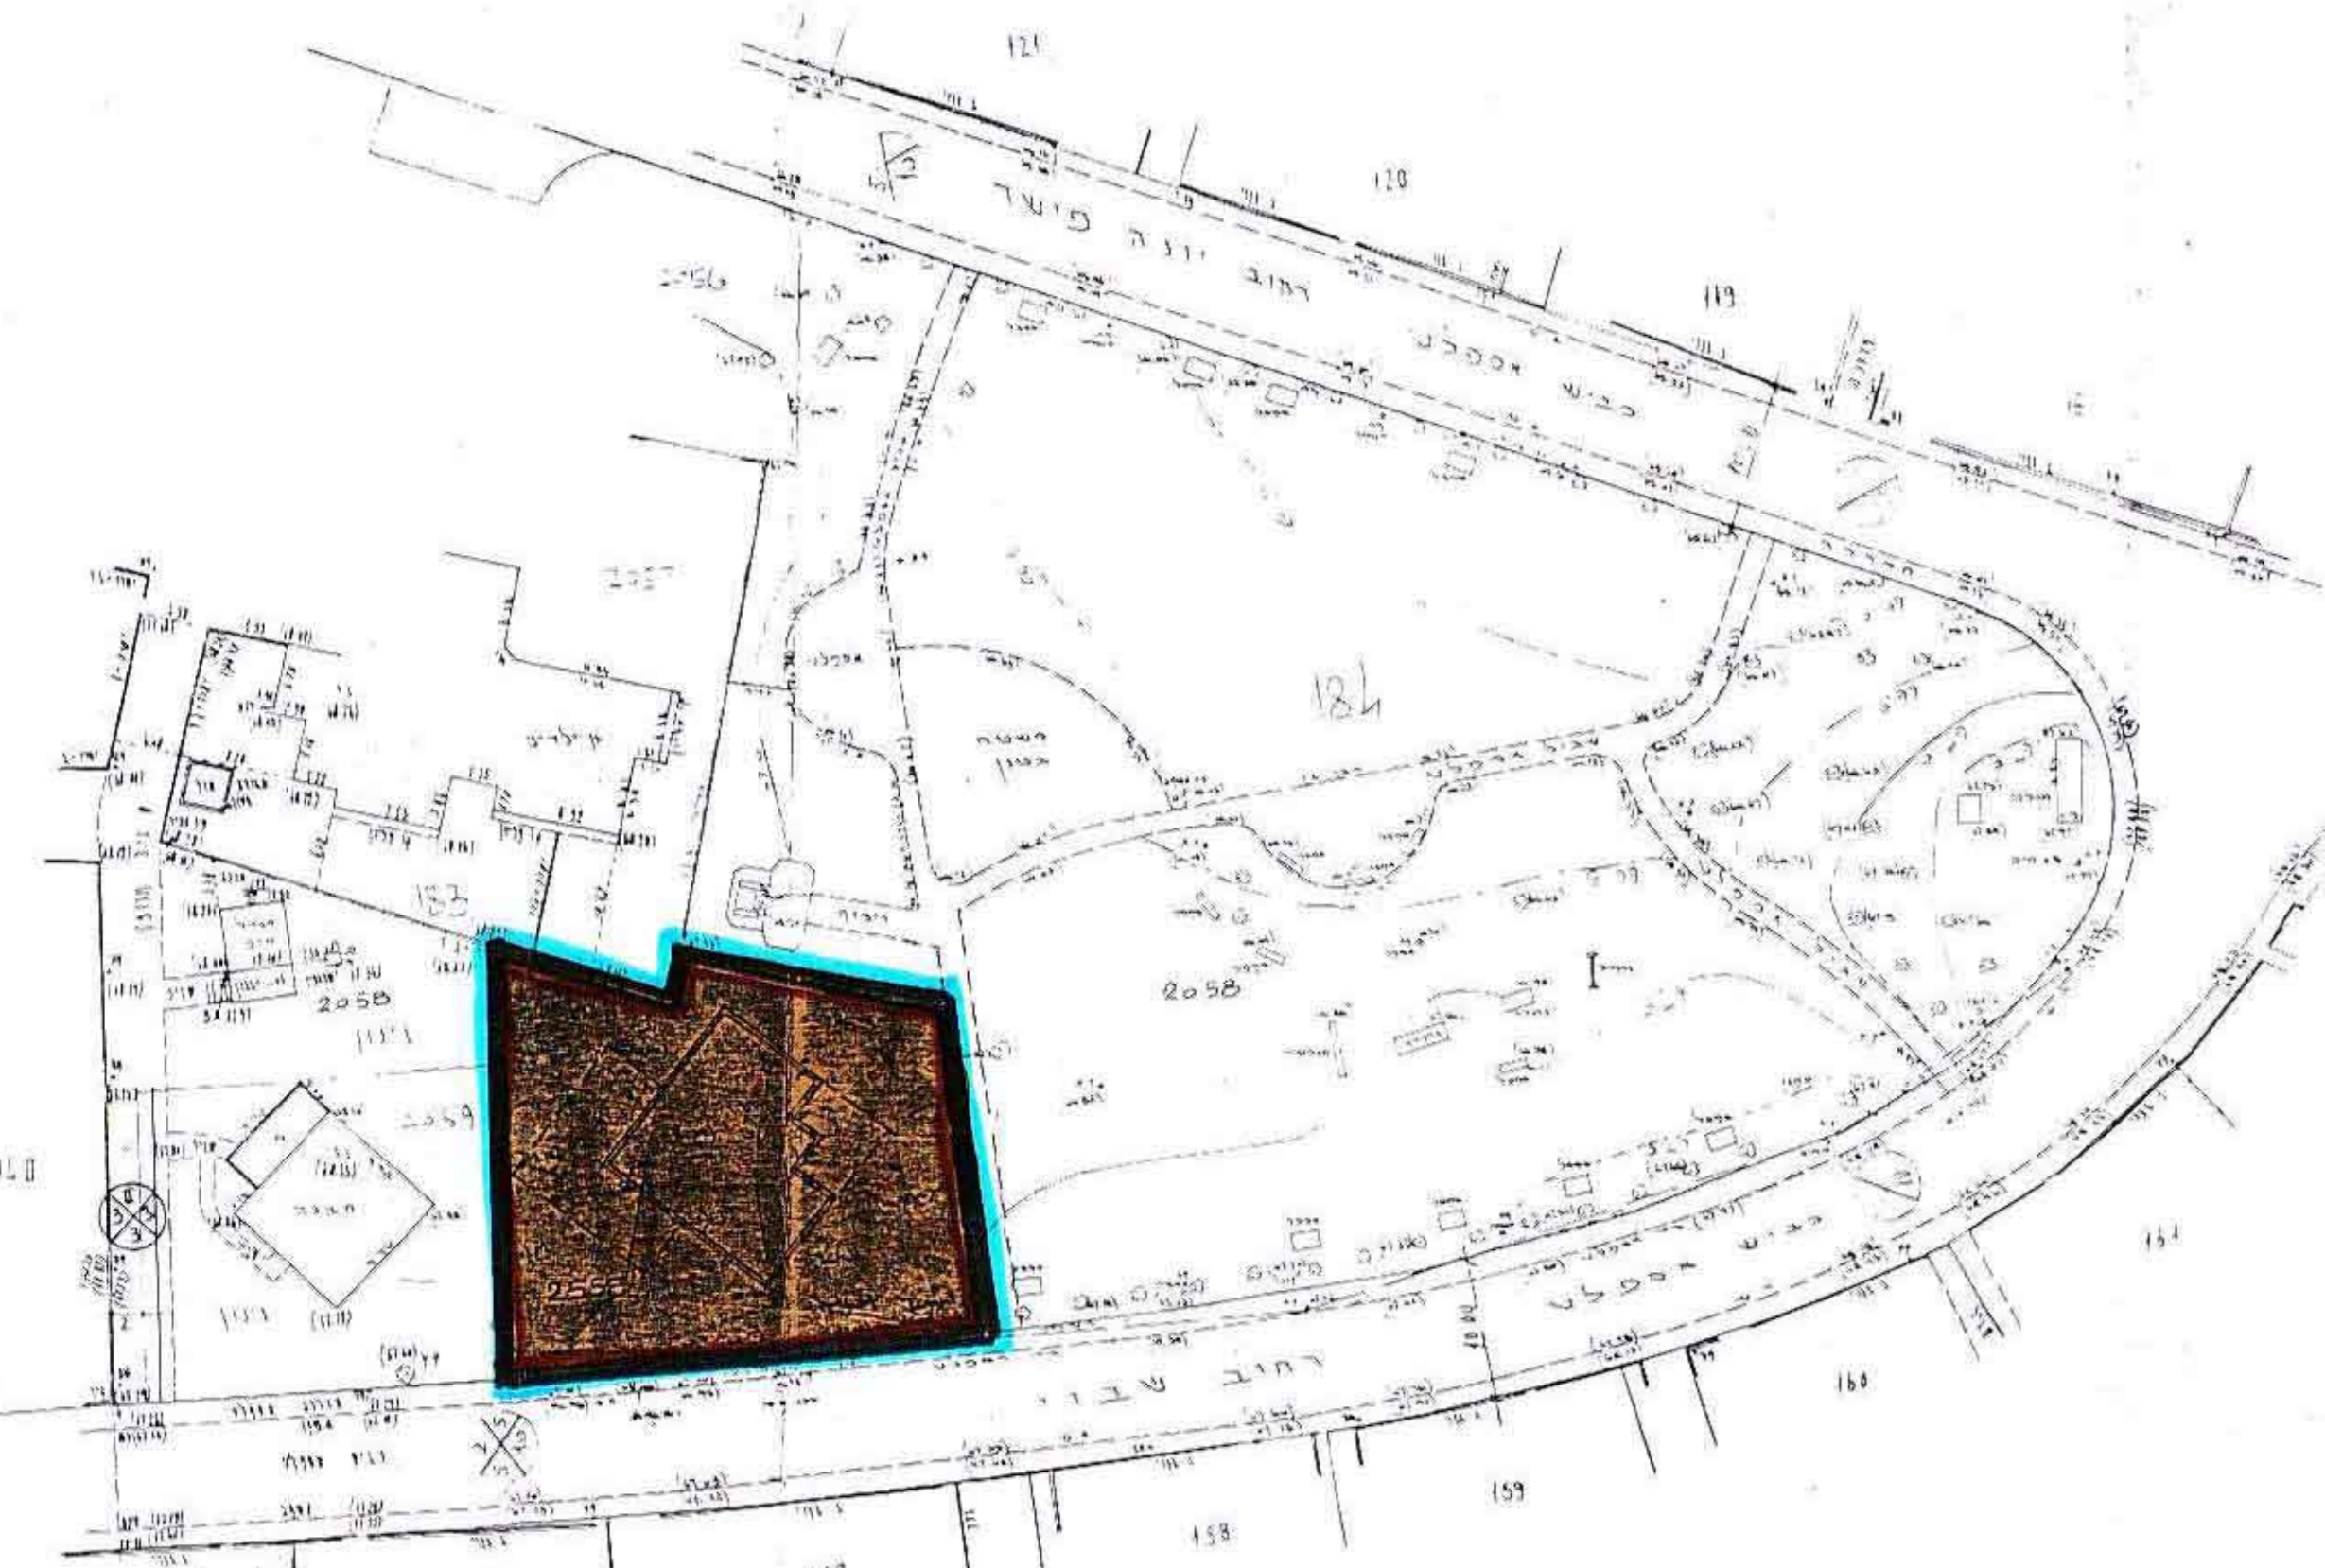

תכנית מוצעת
א: 500

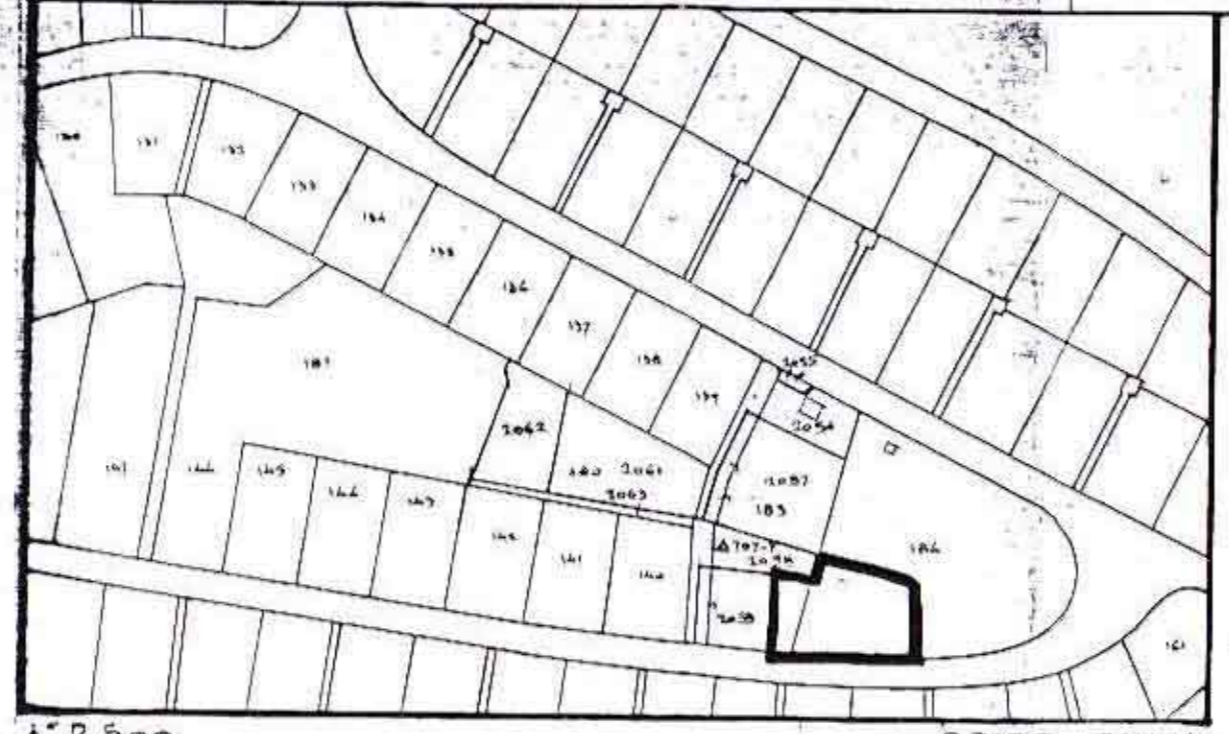

תחום סביבה
א: 2,500

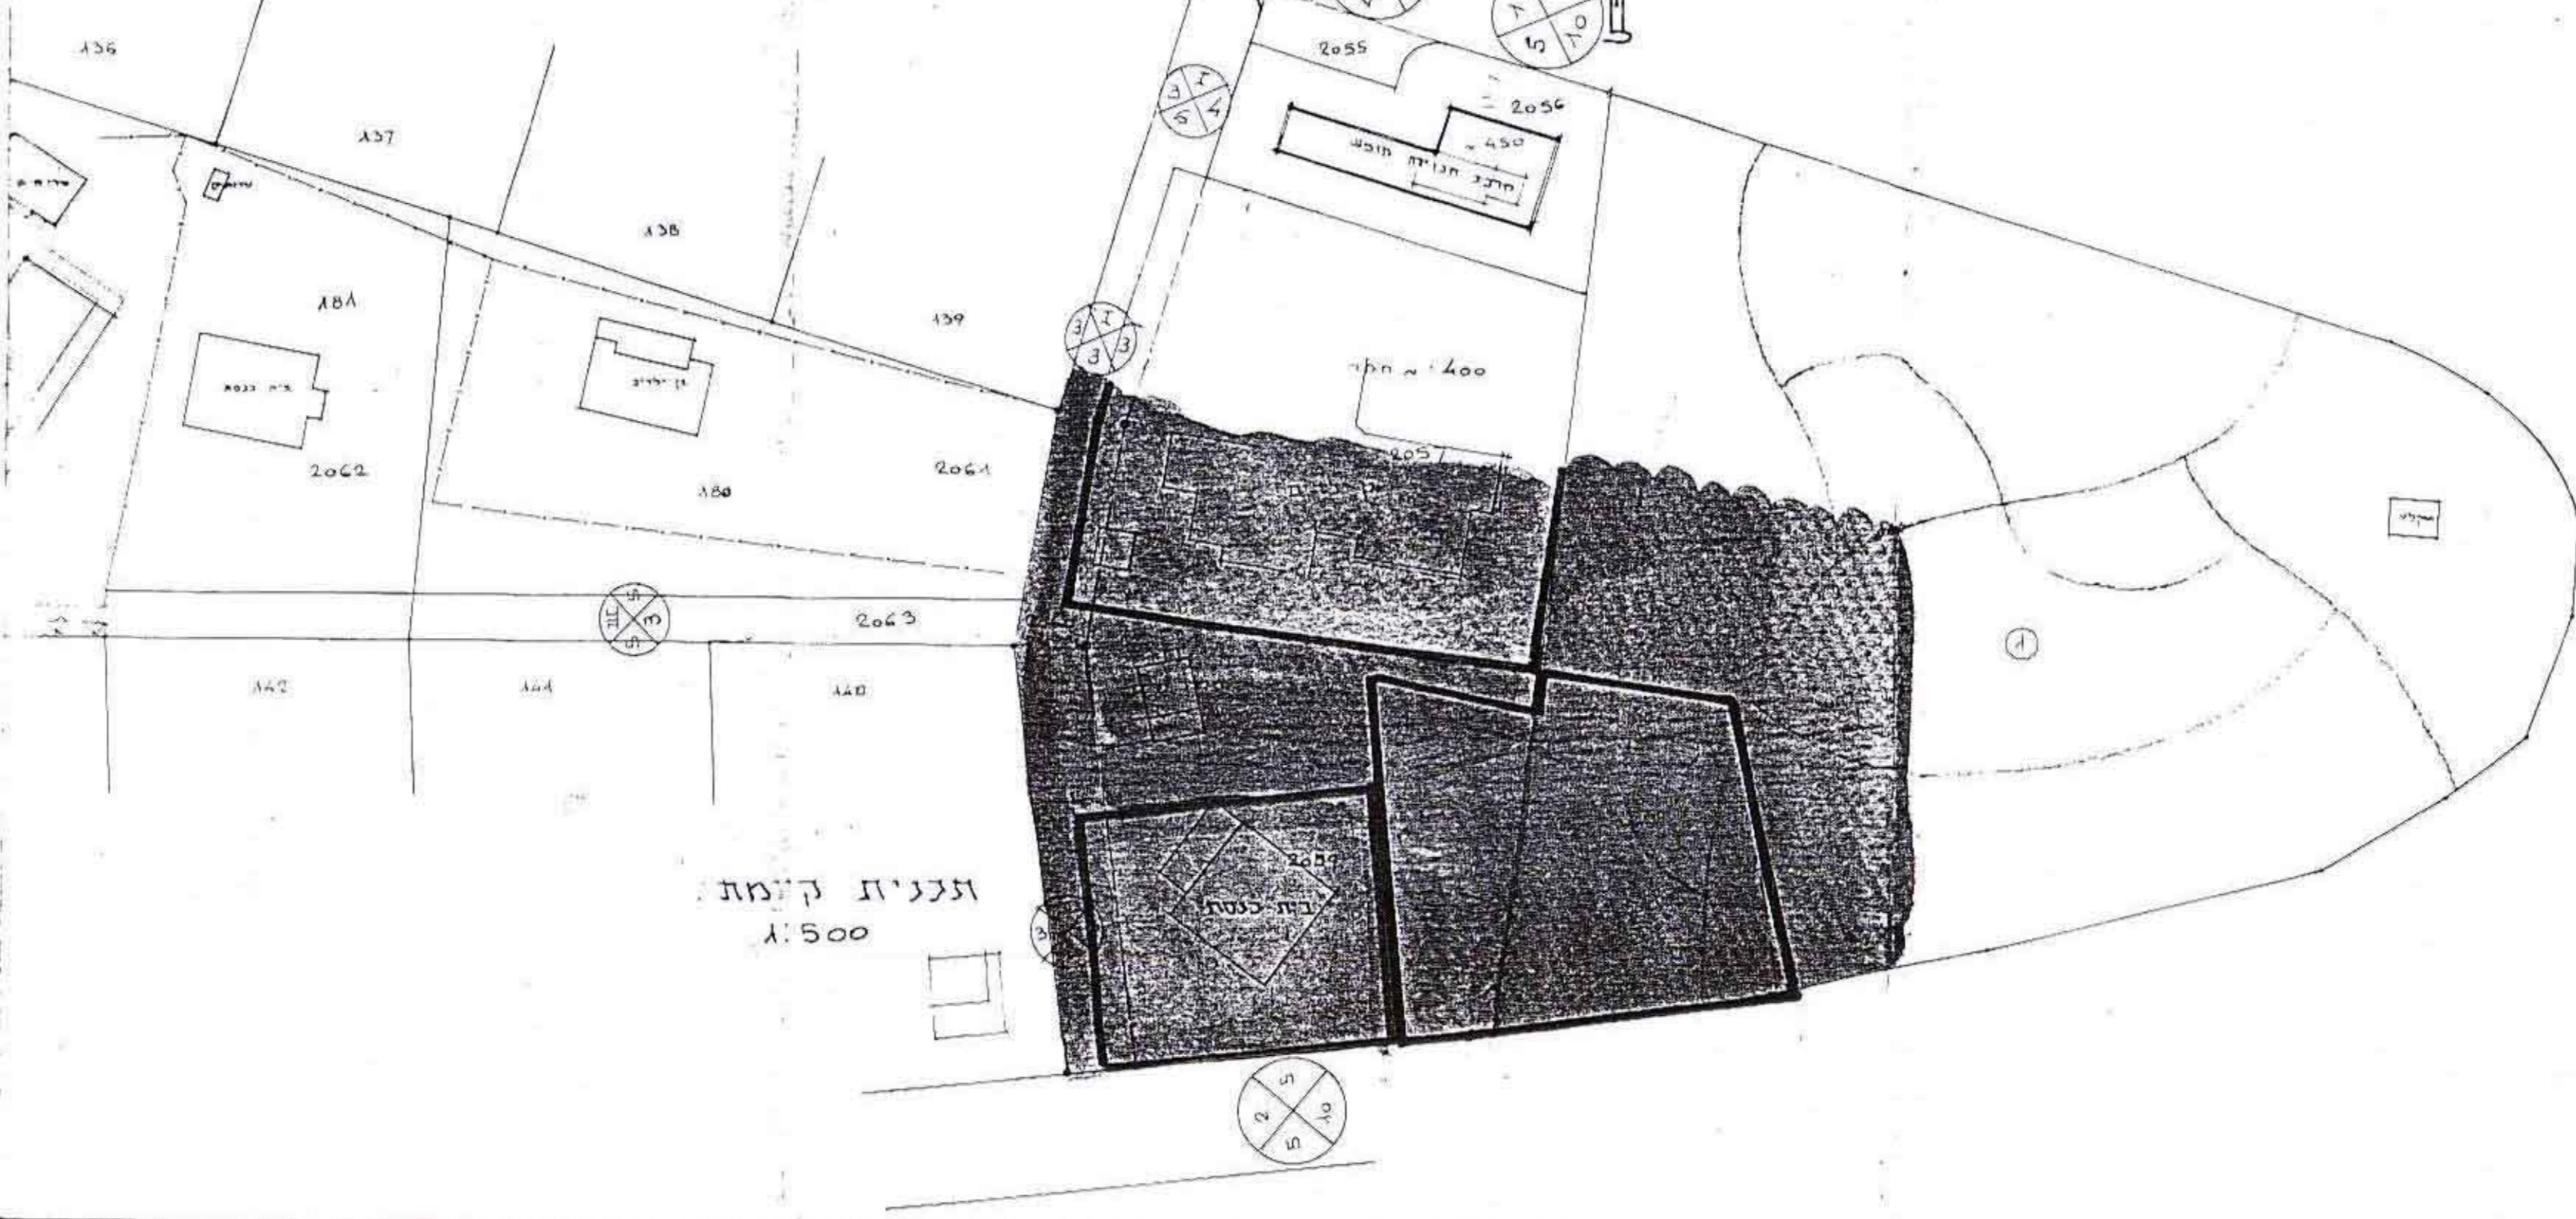

תכנית קיימת
א: 500

מספר החלקה	שטח חלקה	יעוד החורש	שטח חורש בחמ"ד	%
חלק 184	~ 850	צבוע (מגדול)	~ 850	100
מספר החלקה	שטח חלקה	יעוד החורש	שטח חורש בחמ"ד	%
2558	~ 850	צבוע (מגדול)	~ 850	100
מספר החלקה	שטח חלקה	יעוד החורש	שטח חורש בחמ"ד	%
184	~ 850	צבוע (מגדול)	~ 850	100

מחוז המרכז
מרחב תכנון מקומי שדונים
תכנית מפורטת הצ/1-3/64-שגזי להצ/2/302
גוש 8002 חלק מחלקה 184
המבקש: המועצה המקומית פרדסיה
המתכנן: המחלקה טכנית ליד הזעדה המקומית
בעל הקרקע: מינהל מקרקעי ישראל
תאריך: קנה מידה: 1:500
דצמבר 1992 שטח התכנית: 850 מ"ר

- מקרא
- גבול התכנית
 - דרך קיימת
 - דרך חדשה
 - דרך לביטול
 - שטח
 - מסכו הדרך
 - קו בנין
 - רוחב הדרך
 - אזור לבעיני ציבור
 - אזור ציבורי מתוח
 - אזור מסחרי

הועד המחוזי לתכנון ולבניה ישראל
התכנית מתוכננת לתכנון ולבניה ישראל
64/1.3/302
7.5.95

משרד הבנים מחוז המרכז
חוק התכנון והבניה תשכ"ח-1988
אישור תכנית מסרה 64/1.3/302
התכנית מאושרת מכה
סעיף 108 (ג) לחוק
7.5.95

משרד הפנים
רמלה מינהל
25-10-1995
נתקבל

החלטת הוועדה המחוזית לתכנון ולבניה
7.5.95
מנהל המחוז

לא לצרכי דיונים
14.12.92
יחיד לנדל"ן מנהל מוסמך וקוטארי
החשיפת היחידים מן התורה על 101-102-103