

0584  
 מנהל  
 SA 4084  
 RASF

26.8.91  
 22.7.91


# מרחב תכנון מקומי המרכז

תכנית מצב קיים  
 1:250

מחוז: המרכז נפה: פתח תקוה  
**מקום: סביון**  
 גוש מס': 6725  
 חלקה מס': 112

חוק עבודת יחודה אלבוחר

השטח: 1.211 ד.מ.

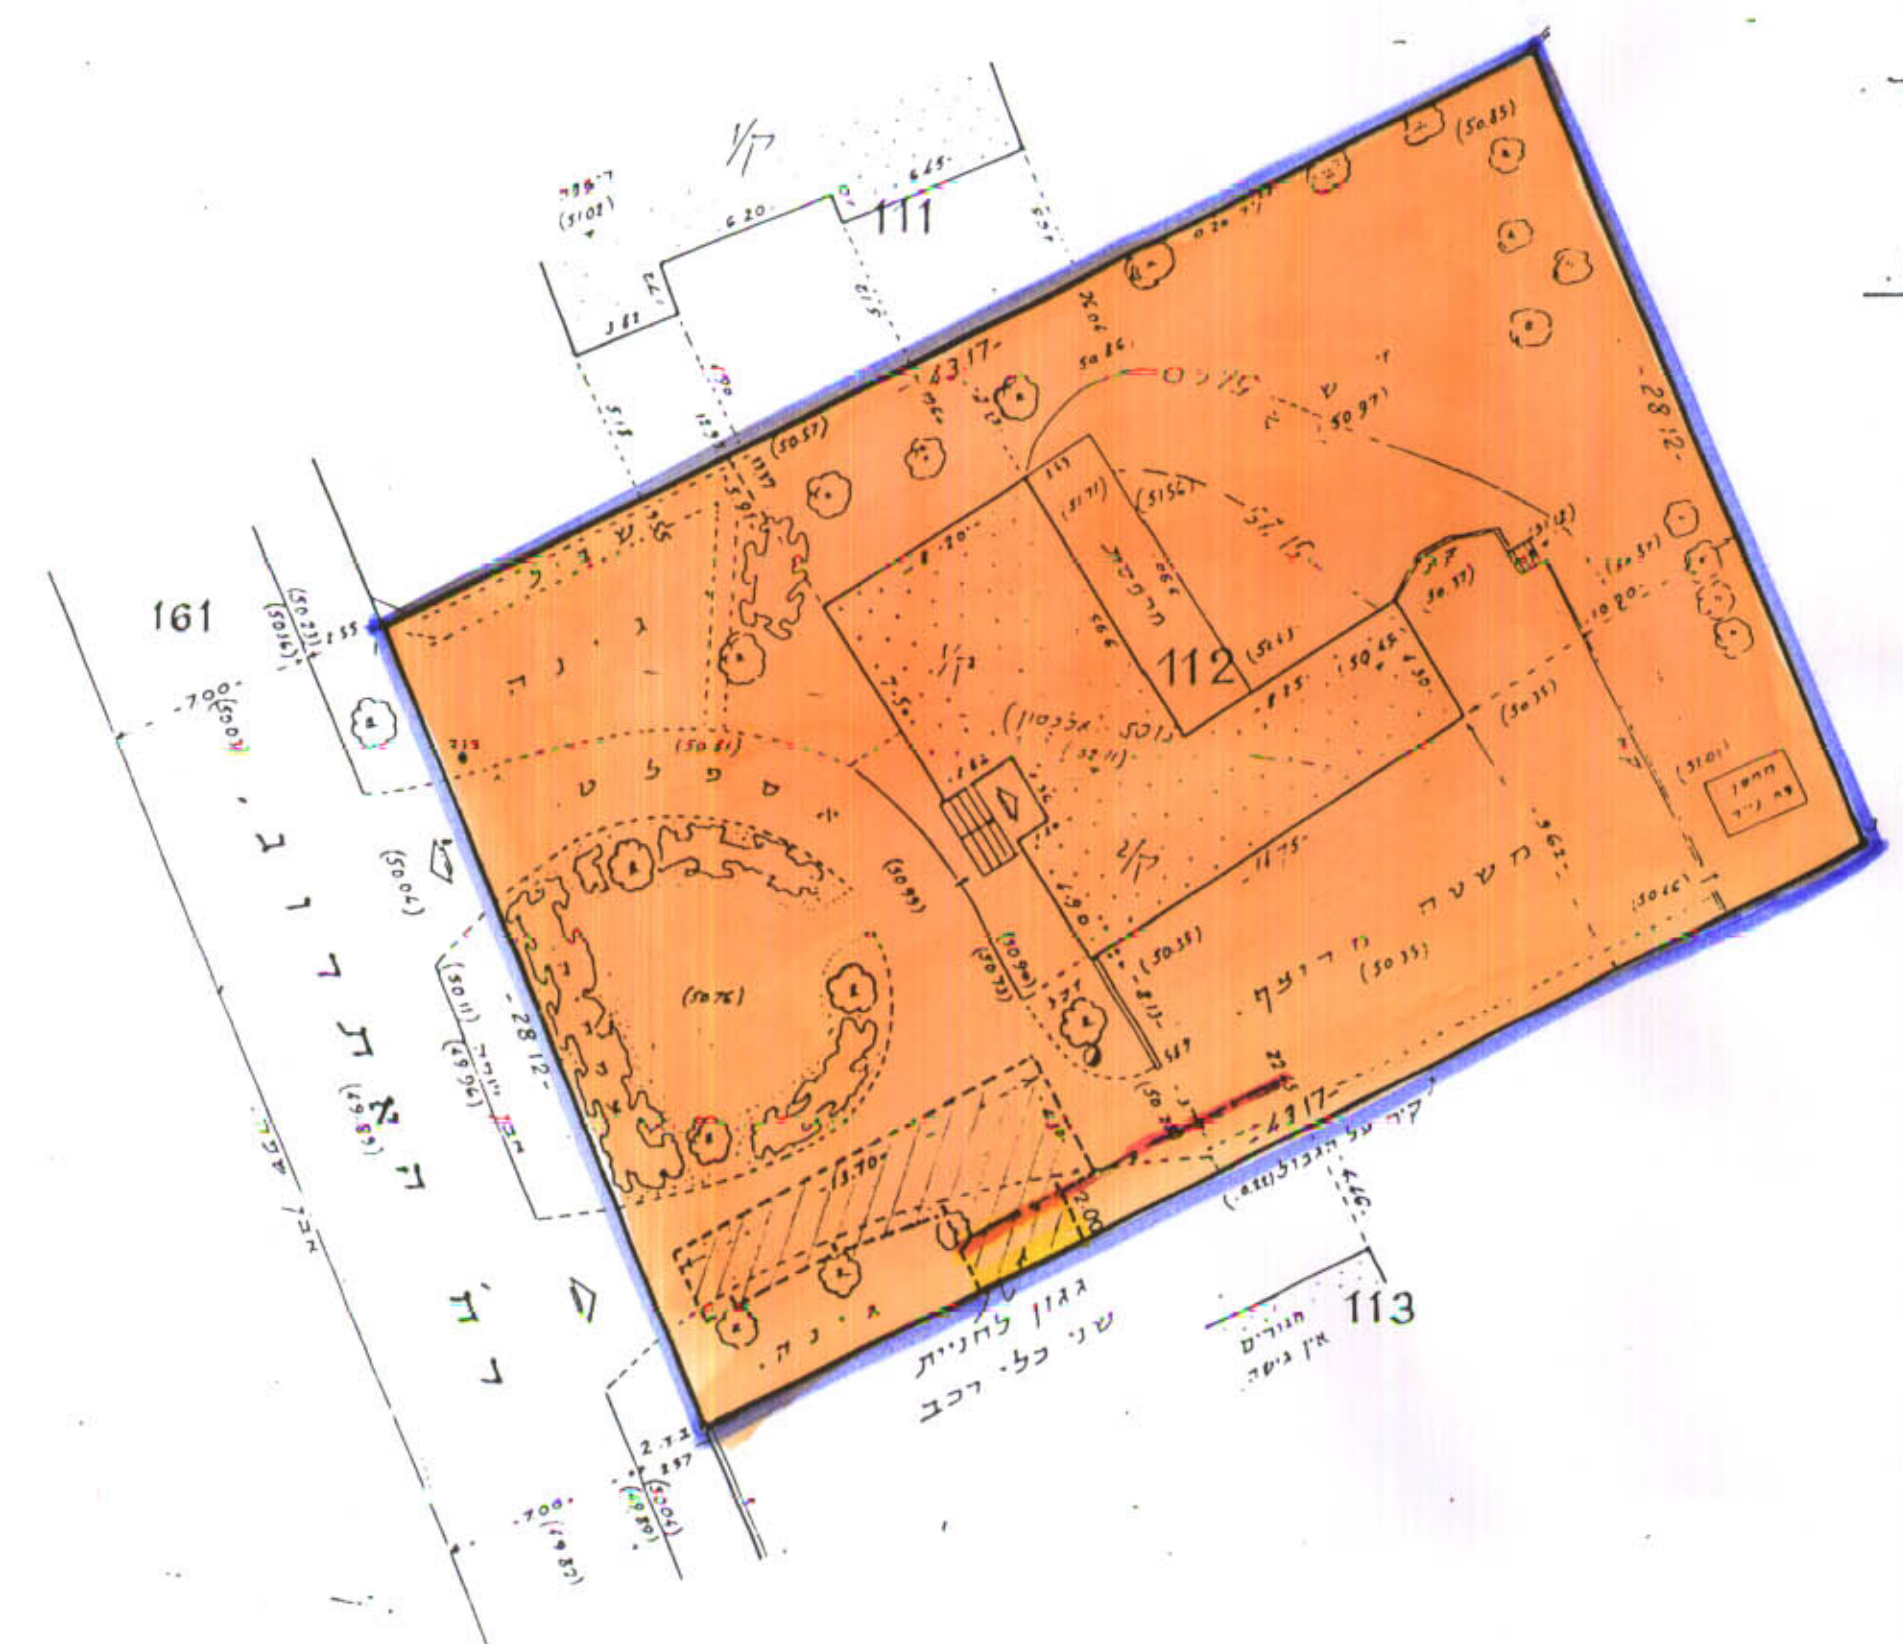

תכנית מפורטת מס' 4084/מז  
 תקן לתכנית מפורטת מס' שד/23/534

- מחוז: המרכז
- נפה: פתח תקוה
- מועצה מקומית: סביון
- גוש: 6725
- חלקה: 112
- מגרש: 1166
- בעל הקרקע: מנהל מקרקעי ישראל
- יוזם התכנית: יחודה אלבוחר
- עורך התכנית: אדר' פוטש ענת
- שטח התכנית: 1211 מ"ר

מישרי המבנים ורואי חשבון  
 חותם המסמך והכנתו והעליון-העל  
 4084/מז  
 התכנית נאשרה כמת  
 טעף מס' 1000  
 יחודה אלבוחר

חוק התכנון והבניה תשכ"ה-1965  
 הועדה המקומית לבניה ולתכנון עיר  
**ה מ ר כ ז**

תכנית מס': 4084/מז  
 להפקדה בישיבה מס' 1/6  
 מיום: 4/5/1990  
 מהנדס מעשה: יושב ראש ועדה

גובה יחידה לשימוש  
 9.6.91  
 חתימת יו"ר ועדה מקומית לבניה ולתכנון עיר  
 תעריך: 21.8.91  
 התכנון והמחז

- מקרא:**
- גבולות התכנית
  - אזור מגורים א'
  - בנין קיים
  - סככה קיימת
  - סככה להריסה
  - קו בנין מוצע

חתימת יוזם התכנית  
 פוטש ענת - אדריכלית  
 חתימת עורך התכנית  
 אדר' פוטש ענת  
 15.7.91