

אזור בנין ערים לודים

תכנית בנין ערים מפורטת מס' גז/624/1

תקון לת.ב.ע מפורטת מס' גז/624

מחוז	המרכז
נפה	רמלה
כפר	סרפנד אל עמאר, לוד
גוש	4227 חלקות 13, 14, 15 (חלק) 54, 55, 56, 66
גוש	4228 חלק מחלקות 6-11
גוש	4229 חלקות 4.3 וחלק מחלקות 6, 7, 8, 9
גוש	3999 חלק מחלקה 28
בעל הקרקע	מונהל מקרקעי ישראל
היוזם	חברת מהדרין בע"מ
מחבר התכנית	אינג' י. רובי, מודד מוסמך
שטח התכנית	199.820 דונ' מט'
קנה מדה	1:5000

תוכנית לבנין
ערים
לודים
27.X.1966

תוכנית לבנין
ערים
לודים
8.1.1967

נאמני-נחול ומיניס מחלקתו וירידיים בע"מ
אשרת היסוד
אשרת מנהל על זעיה
שם
חתימה

משרד הפנים
חוק התכנון והבניה חשכ"ח-1965
מחלקת
לכ"מ
21.9.66
לכ"מ
21.9.66


לוח השטחים

גוש	חלקה מס	שטח בידו מ'
4227	13, 14, 15	30, 500
	54, 55, 56	5, 000
	66	5, 260
	דרך	0, 980
	סכ"מ	25, 000
	423	21, 300
4228	235	22, 300
	236	12, 800
	דרך	1, 070
4229	237	12, 800
	238	13, 000
	239	20, 000
	דרך	1, 120
3999	223	22, 190
	224	6, 460
	דרך	40
סכ"מ		199, 820


חוק התכנון והבניה חשכ"ח - 1965
ועדה מלווה: מנהל תכנון וירידיים
תקן/תכנית מס' 1/624/1
מחלקת
לכ"מ
21.9.66
לכ"מ
21.9.66

מקרא

- גבול תכנית
- דרך קיימת
- דרך חדשה
- דרך לבטול
- מספר חדר
- קו בנין
- רוחב חדר
- אזור חקלאי (פרדסים)
- מגדש לבית אריזה
- גבול חלקה רשומה
- גבול חלקה מועצת
- חוליה בקוד
- שטח מסלול הכביש

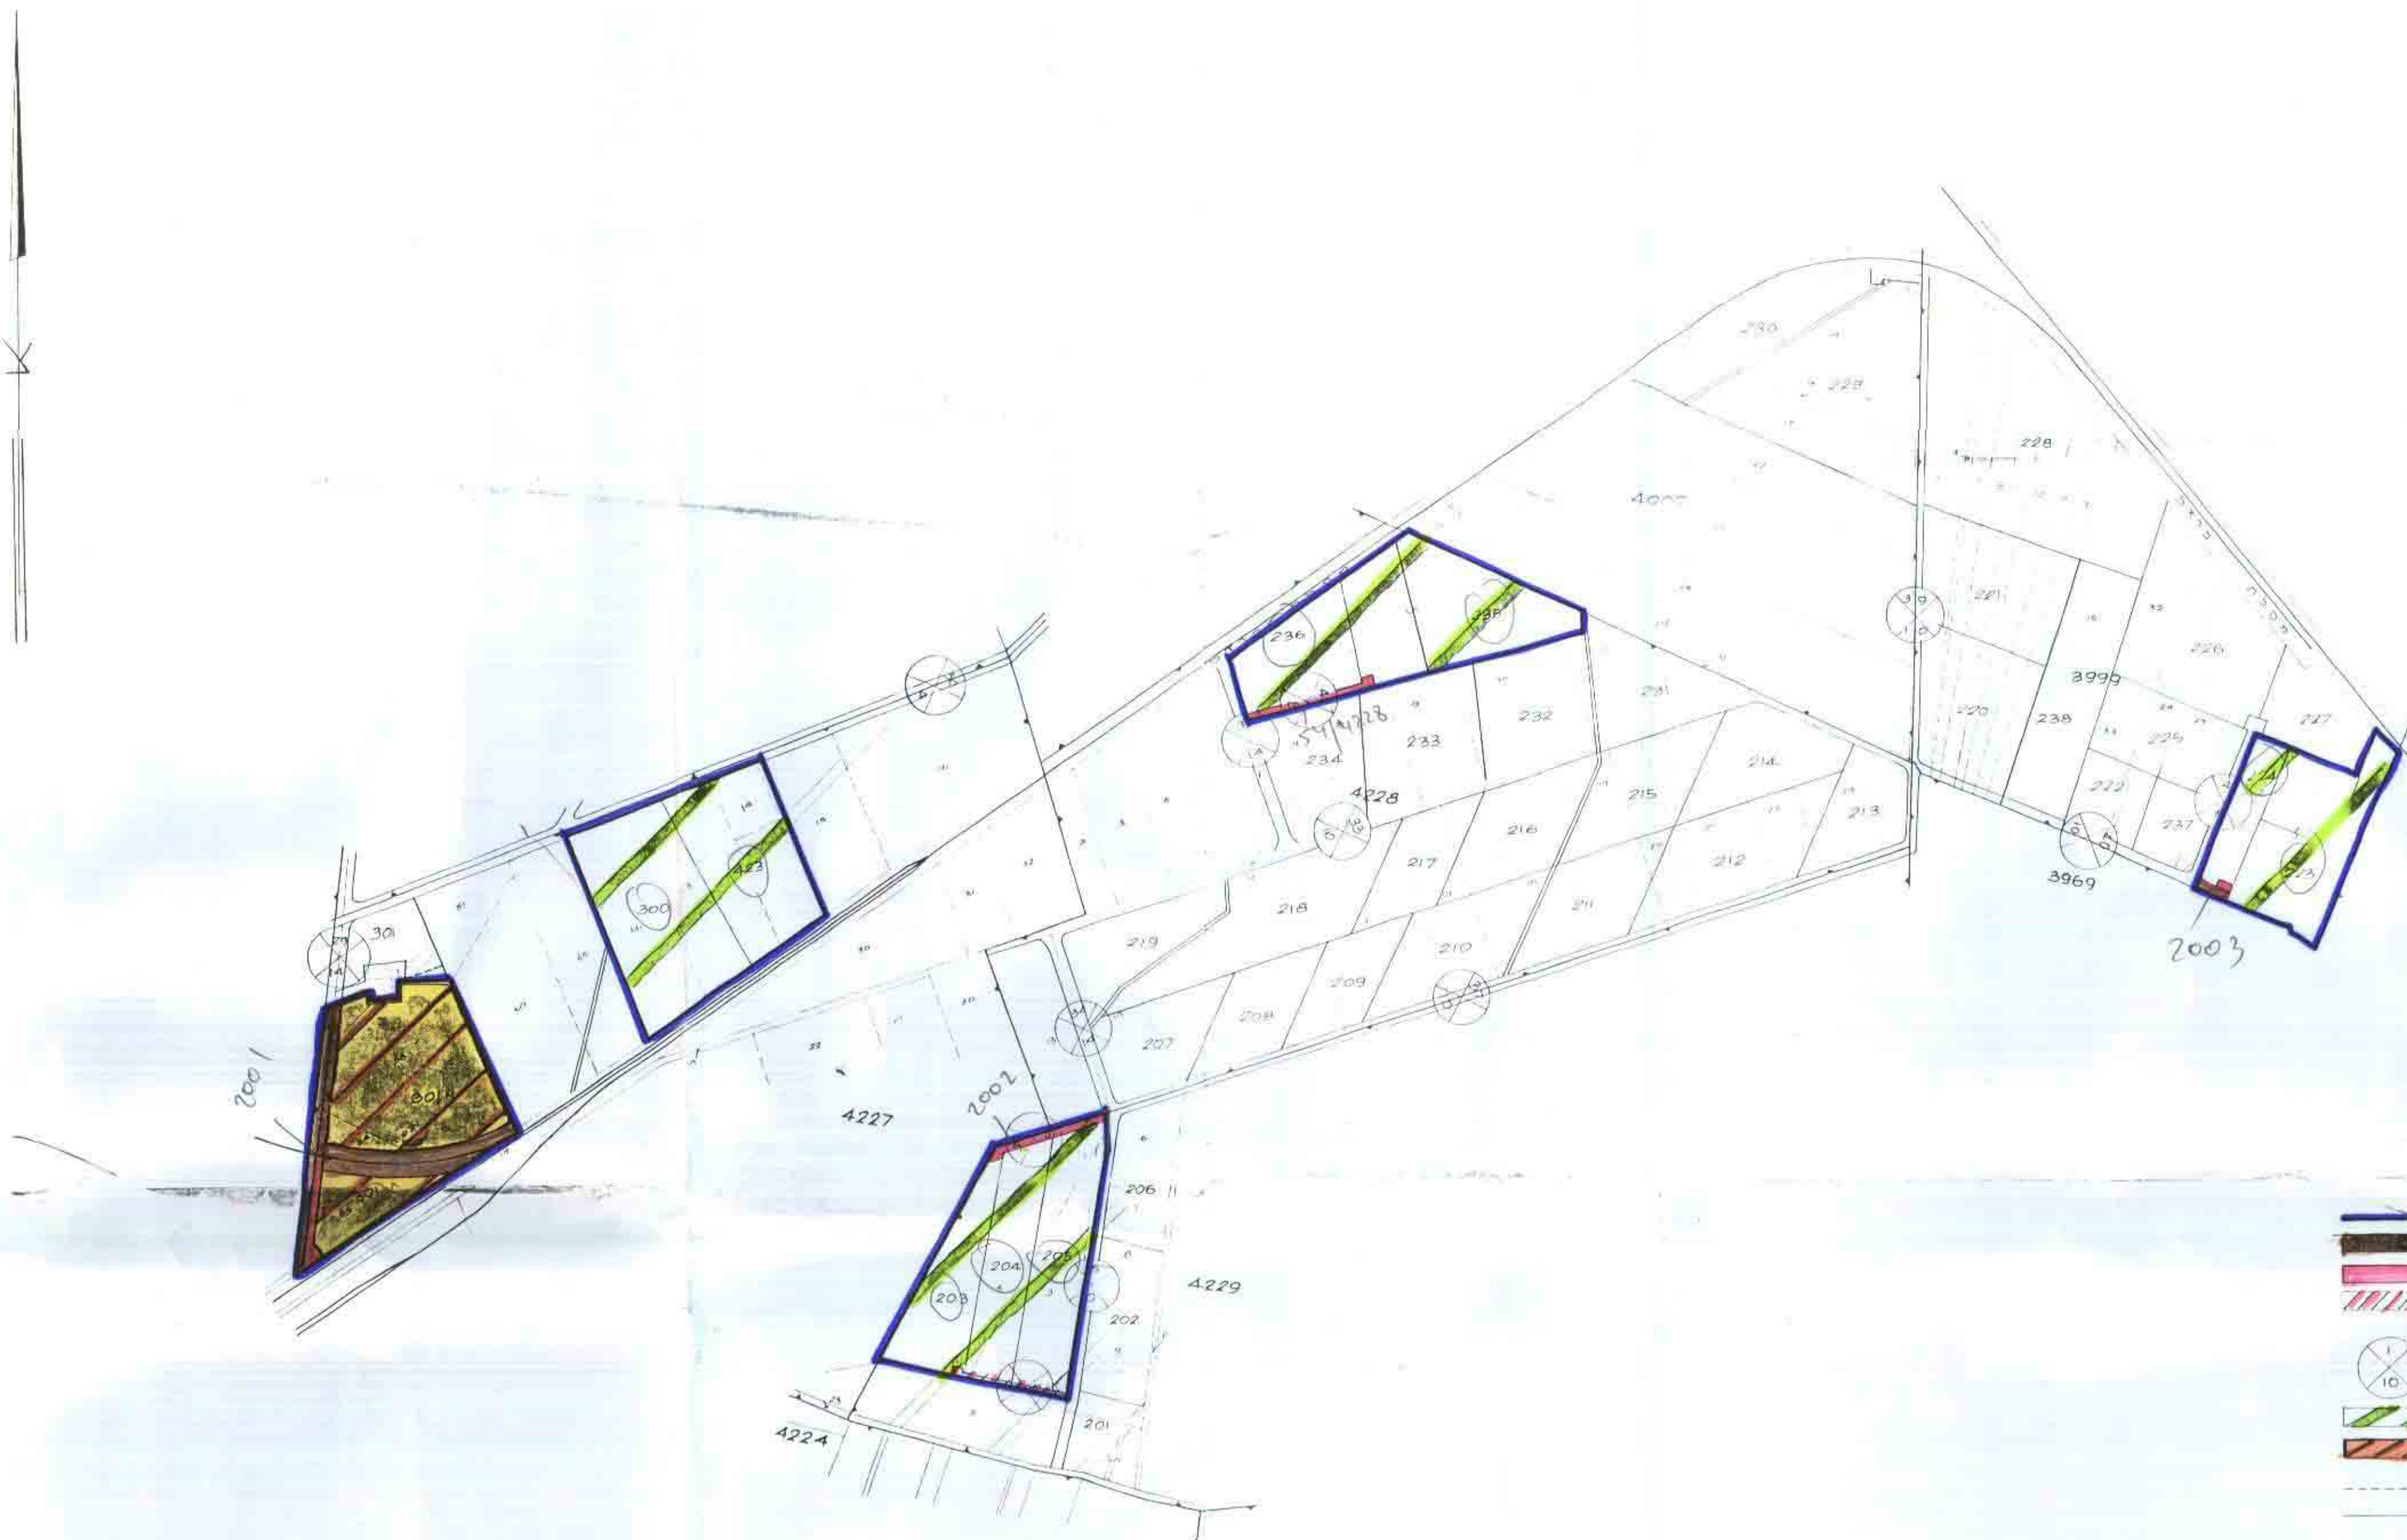

תרשים הסביבה

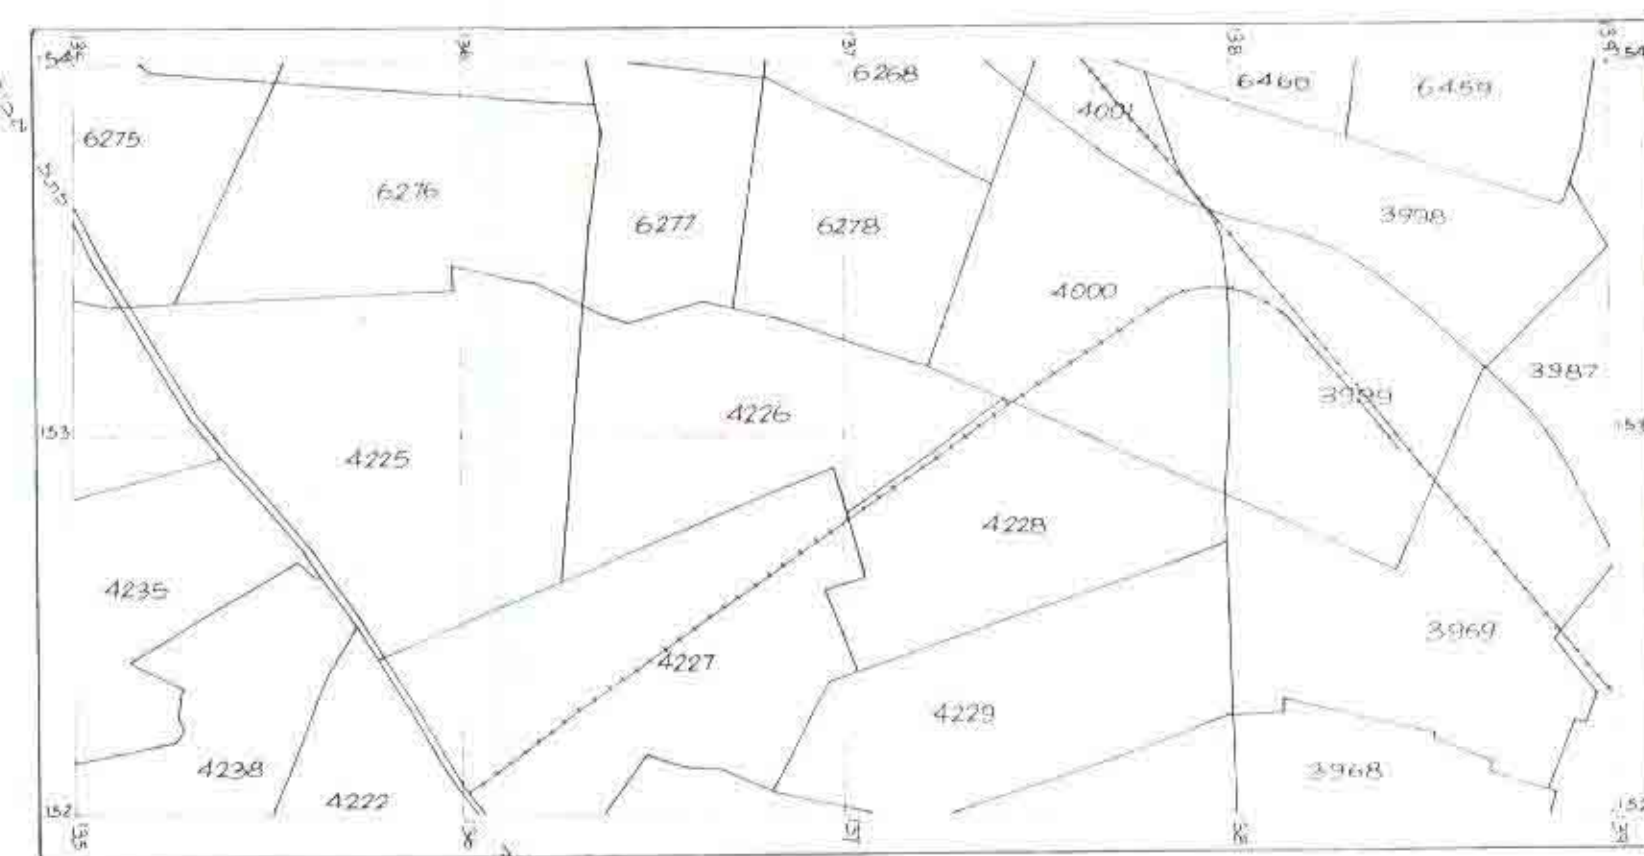

חתימת מחבר התכנית
י. רובי
10.12.1965

חתימת היוזם
חברת מהדרין בע"מ
21.11.1965