

מרחב תכנון מקומי - פתח תקוה
תוכנית שינוי מתאר פת/23/41
שינוי תוכנית מתאר פת2000, פת/41

מחוז: המרכז
נפרד: פתח תקוה
עיר: פתח תקוה
גוש: 6373
חלקה: 356

בעלי הקרקע: מינהל מקרקעי ישראל רח' פתח תקוה 88 ת"א.

יוזם התוכנית: הוועדה המקומית לתכנון ובנייה פתח תקוה.
בן נור מנחם רח' הפלמ"ח 33 פתח תקוה טל: 9249613.

עורך התוכנית: ז. שני מהנדסים ואדריכלים רח' העלייה השנייה 2 פיית טל: 9347456.

שטח התוכנית: 0.553 דונם.

מקרא:

- גבולות התוכנית:
- אזור מגורים ב:
- תוספת מוצעת:
- דרך:
- הרחבת דרך:
- הריסה:

חתימות:
יוזם התוכנית:


א. ד. שני
תאריך: 7/4/94

השדר הפנים מודון מרכז
חוק התכנון והבניה תשכ"ח-1965
אישור הכניסה מס' 23/41
הועדה המחוזית לתכנון ולבניה תחליט
ביום 14.11.94 לאשר את התכנון
ע"י הוועדה המחוזית

תיקון: 11/7/93
תיקון: 19/3/95




תרשים סביבה כללי

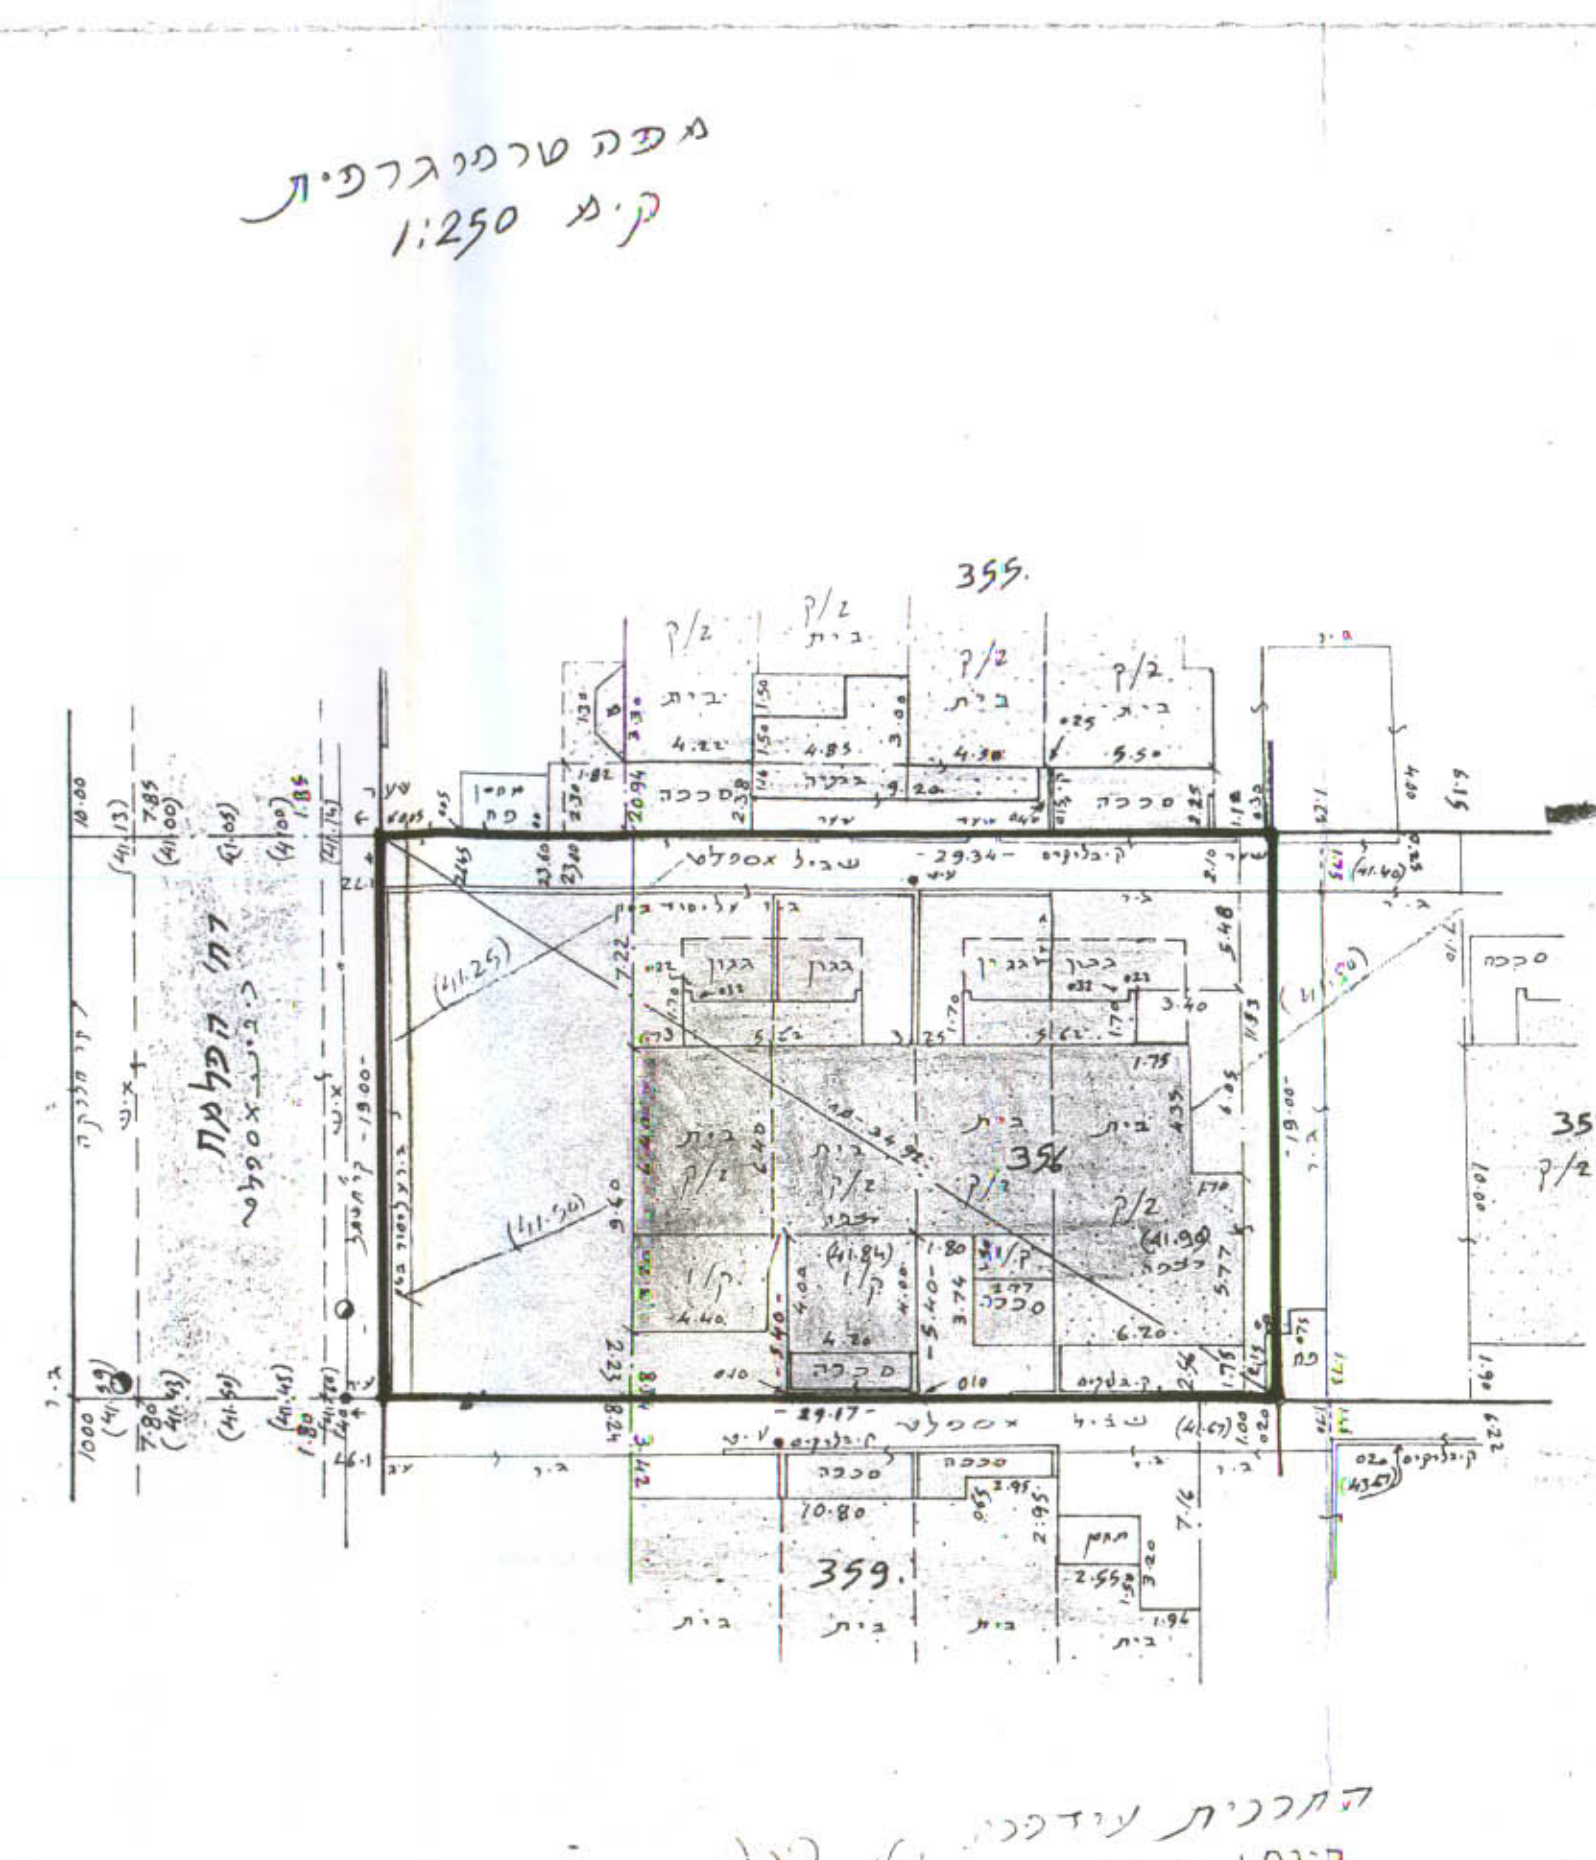


תרשים המקיף
מצב קיים

לא לצדכי רישום
מאריך: 8.3.1992
מס' נשתי: 352
טל: 9340068
גבאי דוד מידר מסמך רח' ברנדה 3 פת


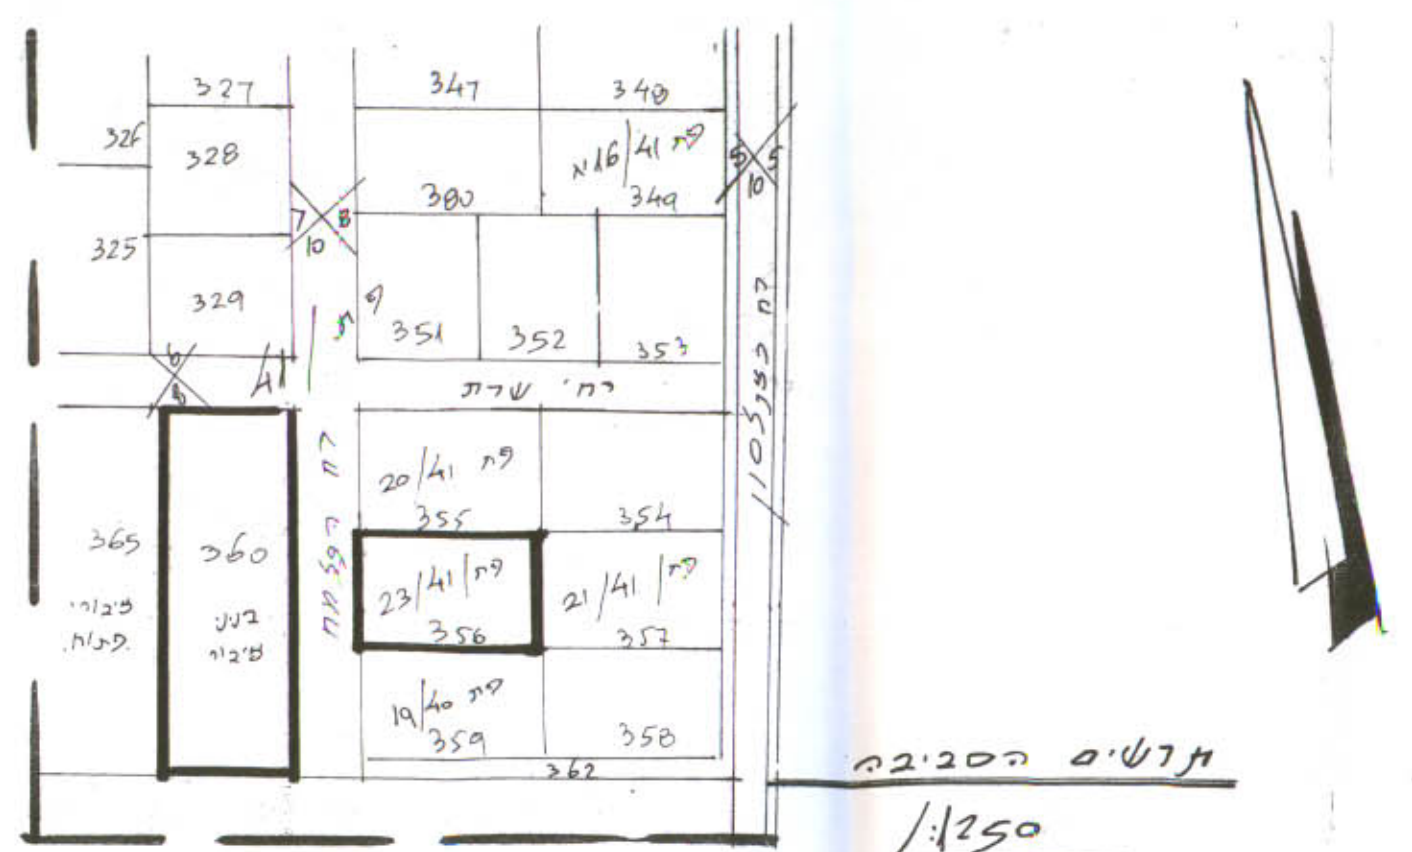


תרשים הסביבה
1:250

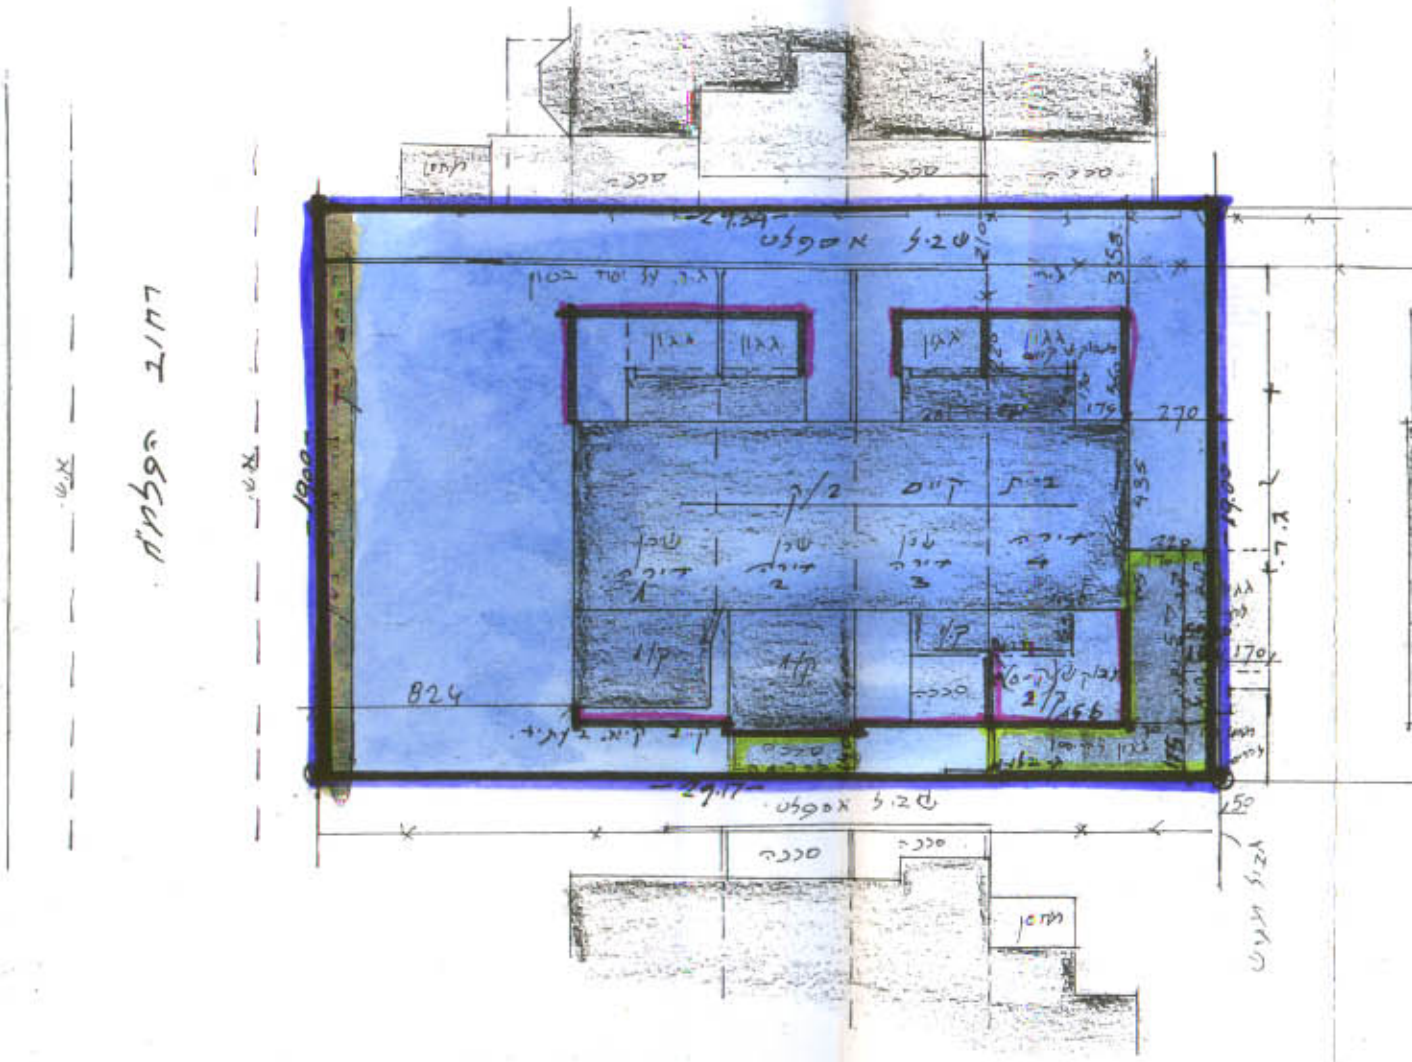

תרשים המקיף
מצב קיים
1:250

שטח החלקה = $\frac{553}{4} = 138.25$ מ"ר
מרחב תכנון = 4 ד.ר.
קומת קרקע
קיים
 $29.10 = 640 \times 456$
 $393 = 281 \times 140$
 $416 = 277 \times 150$
מבוקש
 $372 \times 456 = 169,632$
גגון
 $630 = 360 \times 175$
 $618 = 220 \times 281$
קומת א'
קיים
 $29.10 = 640 \times 456$
 $470 = 281 \times 170$
מבוקש
 $372 \times 456 = 169,632$

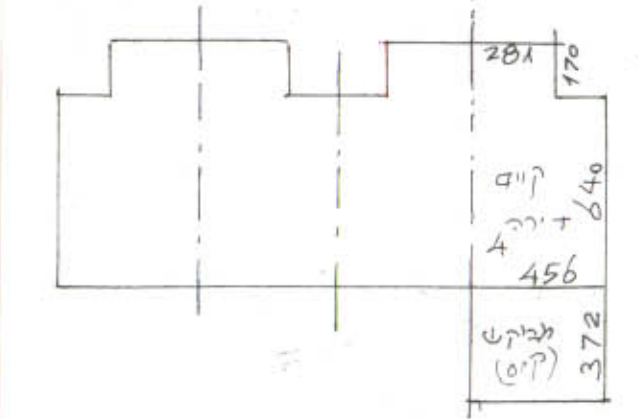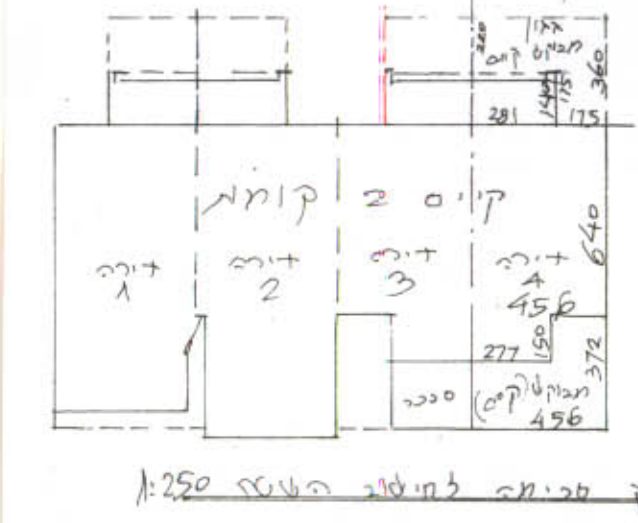

ק. סביבה כללית