

ת.פ. מ.ז. 14/424
 53601
 004
 26.8.91
 14/424/51
 44044

מרחב תכנון מקומי "לודים"

תכנית מכודעת 14/424

שינוי לתכנית מכודעת גז 424 א/424



- מחוז : המרכז
- נפה : סנה
- מקום : נחלים
- גוש : 4044
- חלקות : 40-45 : מגדלים : 102 (137, 138, 139) 103 (140, 141)
- היוצם : מושב נחלים
- המלכך : פרץ עידן
- בעל הקרקע : מניהל בוקדקע ישראל
- ק.מ.ד.ה : 1:500
- שטח התכנית : 5759


פרץ עידן
 הינדו העליון 58
 ת.פ. מ.ז. 14/424
 052-011004




מקרא

- צבע מגורים כושקי עפר / בקלועיים
- דרך קיימת / במאושרות
- בנין קיים
- בנין להריסה
- גבול תכנית

נחלים
 מוסד תכנון מקומי
 לתכנון מקומי

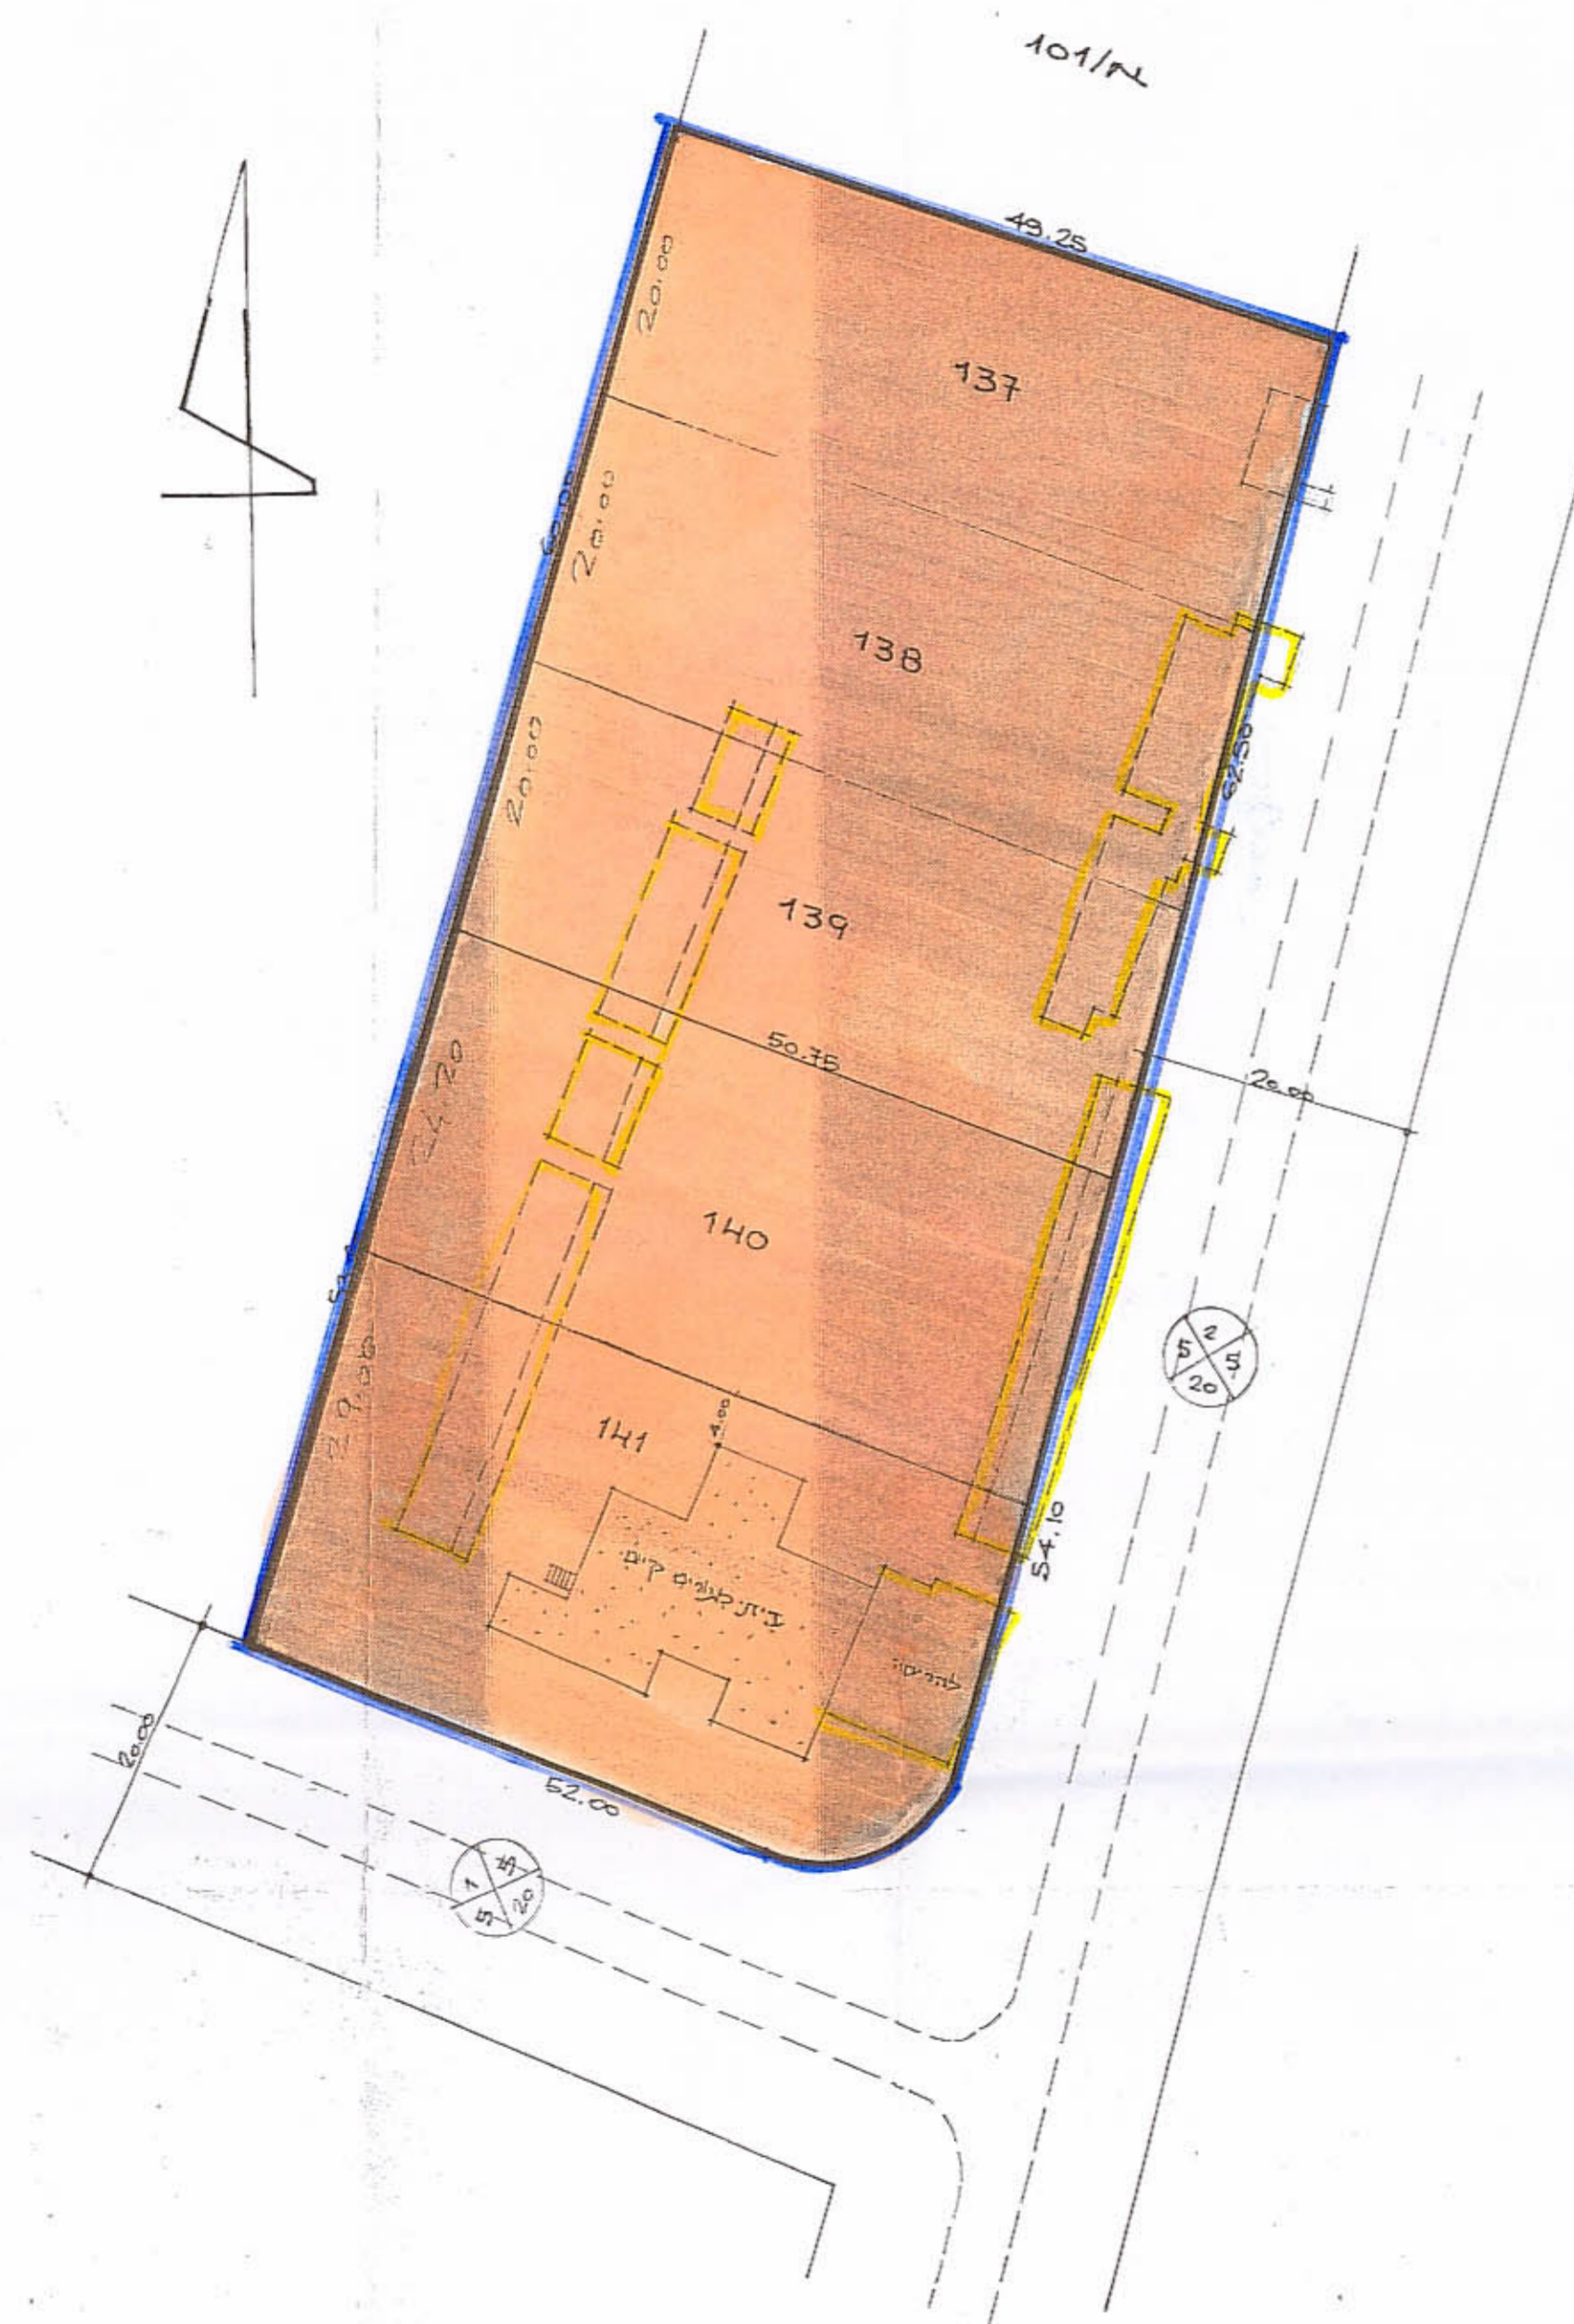


תכנית כולל כולל ק.מ. 1:500

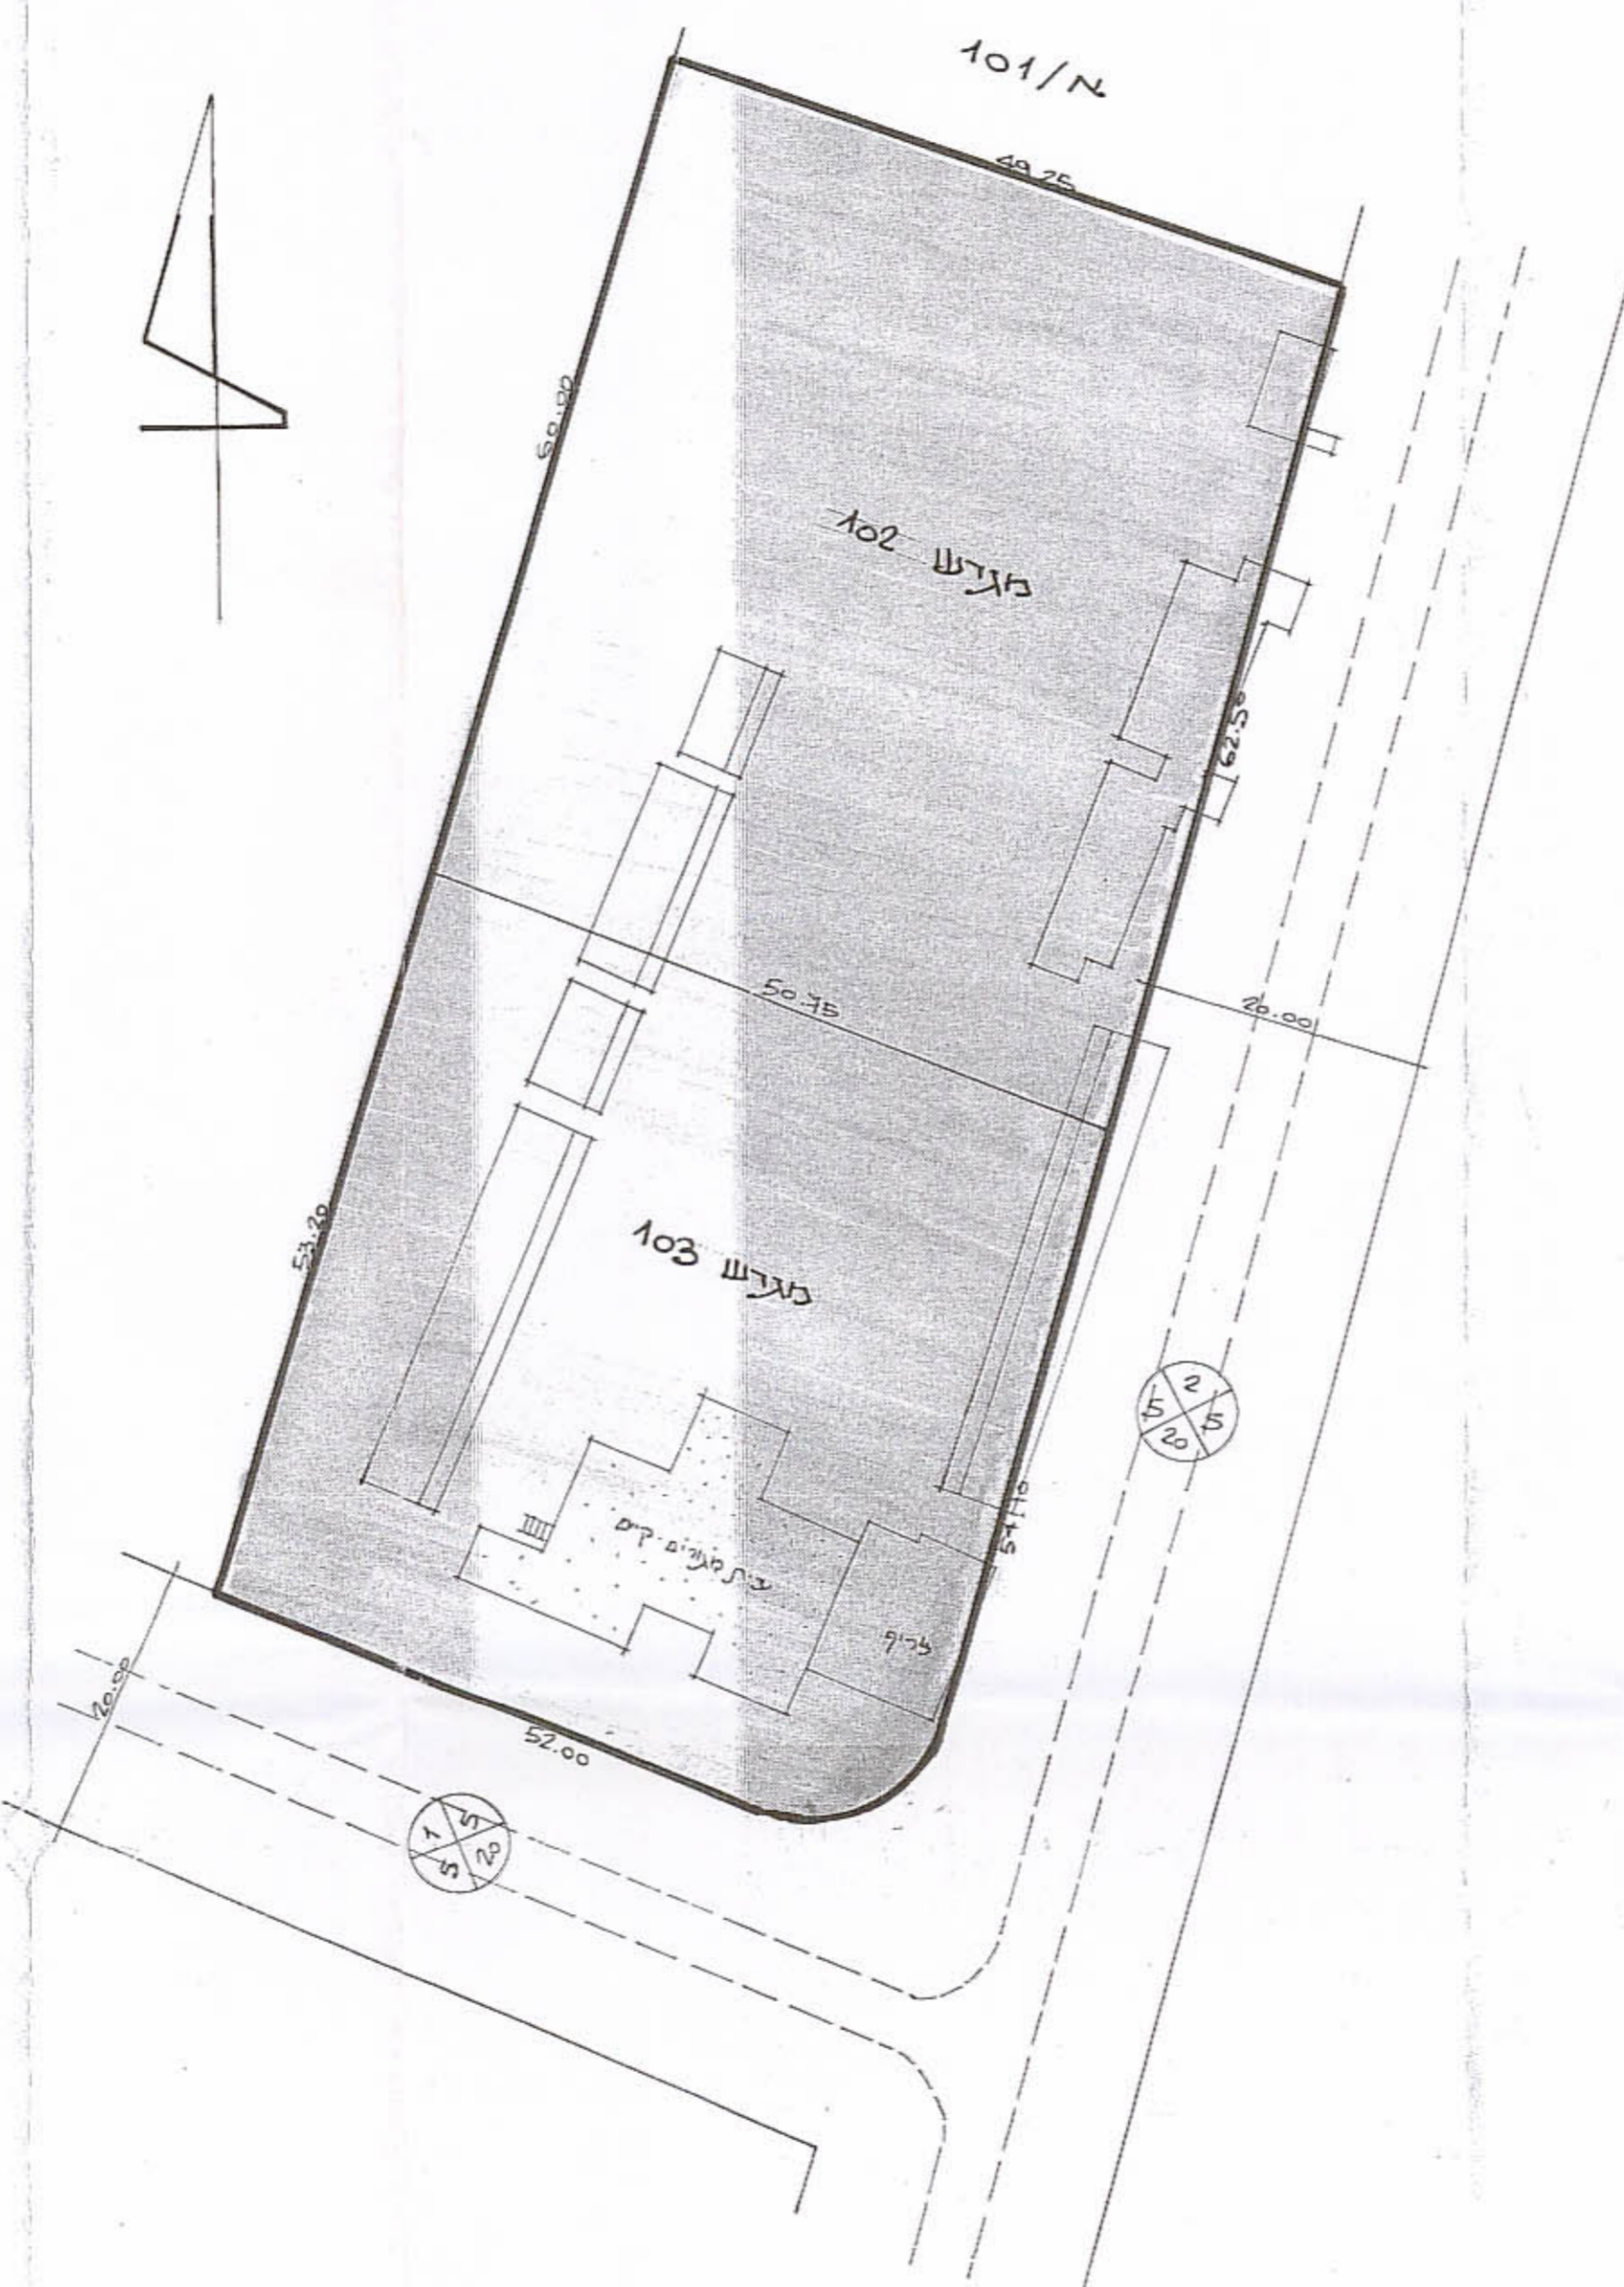

תכנית כולל קיים ק.מ. 1:500

טבלת שטחים

מגדלים	חלקה 102	חלקה 103
מגדל 137	1012.00	1225.00
מגדל 138	1011.00	1500.00
מגדל 139	1011.00	—
סה"כ	3034.00	2725.00
סה"כ שטח	5759.00	—

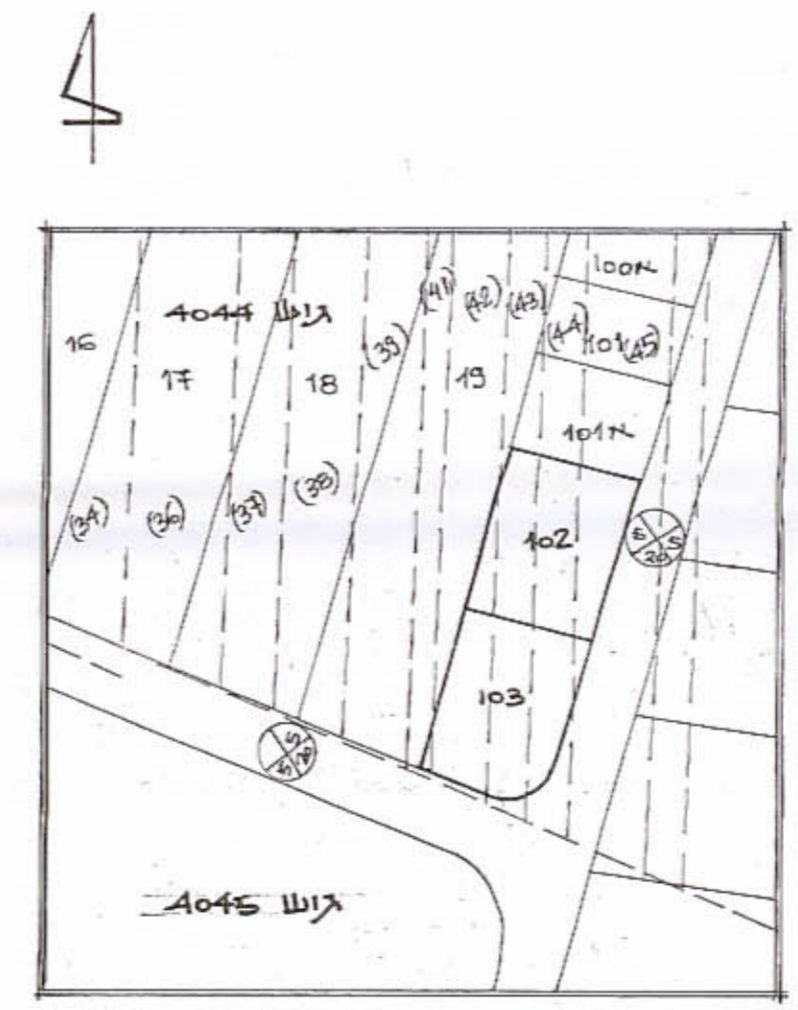

זרועים והטבעיה ק.מ. 1:2500