

4008355

22/94
22/96
משרד התכנון והבניה
משרד המבחן

מרחב תכנון מקומי פ"ת
תוכנית שינוי מתאר מס פת 25/1151
שינוי לתוכנית מתאר מס פת/2000 פת 3/1151

משרד הפנים
מחלקת תכנון והבניה
אישור תכנית מס.
התכנית מאושרת
סעיף 108(ג) לחוק
תאריך תחילת תחולתה

מחוז: מרכז
נפה: פתח תקווה
עיר: פתח תקווה
גוש: 6368
חלקה: 183
שטח: 754 מ"ר
בעל הקרקע: ש.צ.ח.
היוזם: ש.צ.ח. והועדה המקומית לתכנון ובניה פ"ת
מתכנן: גולדוסר בן צבי 10 פ"ת

משרד הפנים
רמחה מינהל
4-12-1994
נחשב

מקרא:
גבול מגרש
הרחבת דרך
אזור תעשייה
מס קומות 4
דרך קיימת

חלקה	סכום מסחרי	דרך קיימת	סוג
183	733	21	754


ש.צ.ח.
המטה לעניני תכנון ועבודות ע"פ צו
ת.ד. 305 רמת השרון

דורון גולדוסר
אדריכל ובונה ערים
מס' רישון 37513


משרד הפנים
מחלקת תכנון והבניה
אישור תכנית מס.
התכנית מאושרת
סעיף 108(ג) לחוק
תאריך תחילת תחולתה

173	174	175	176	181	190
				182	189
				183	188
				184	187
				185	186
177	178	179	180		

ת.ד. 305 רמת השרון
מאג. קודם לז. כת/3/1151
1:1250

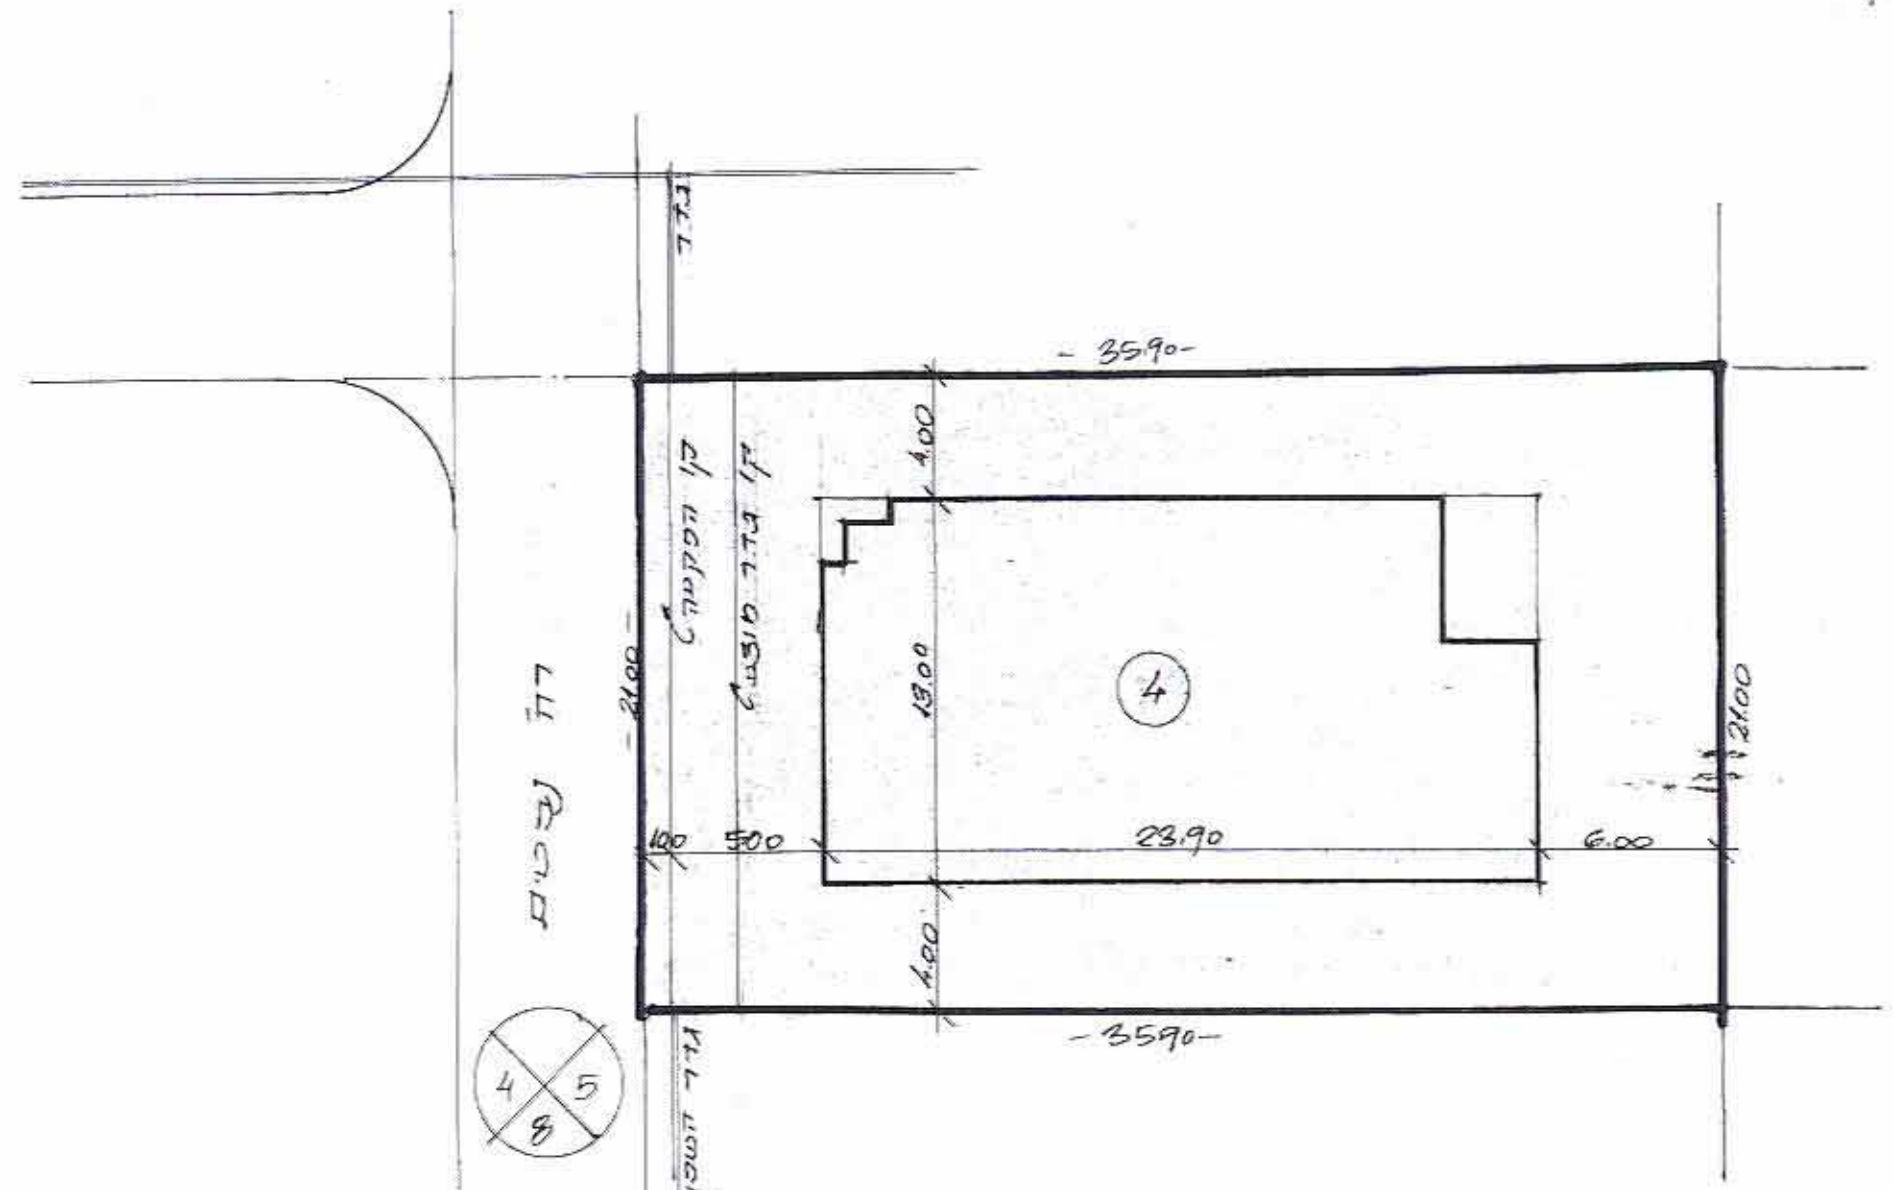

תוכנית מגרש מצב קיים
לפי פת/ש/947 1:250

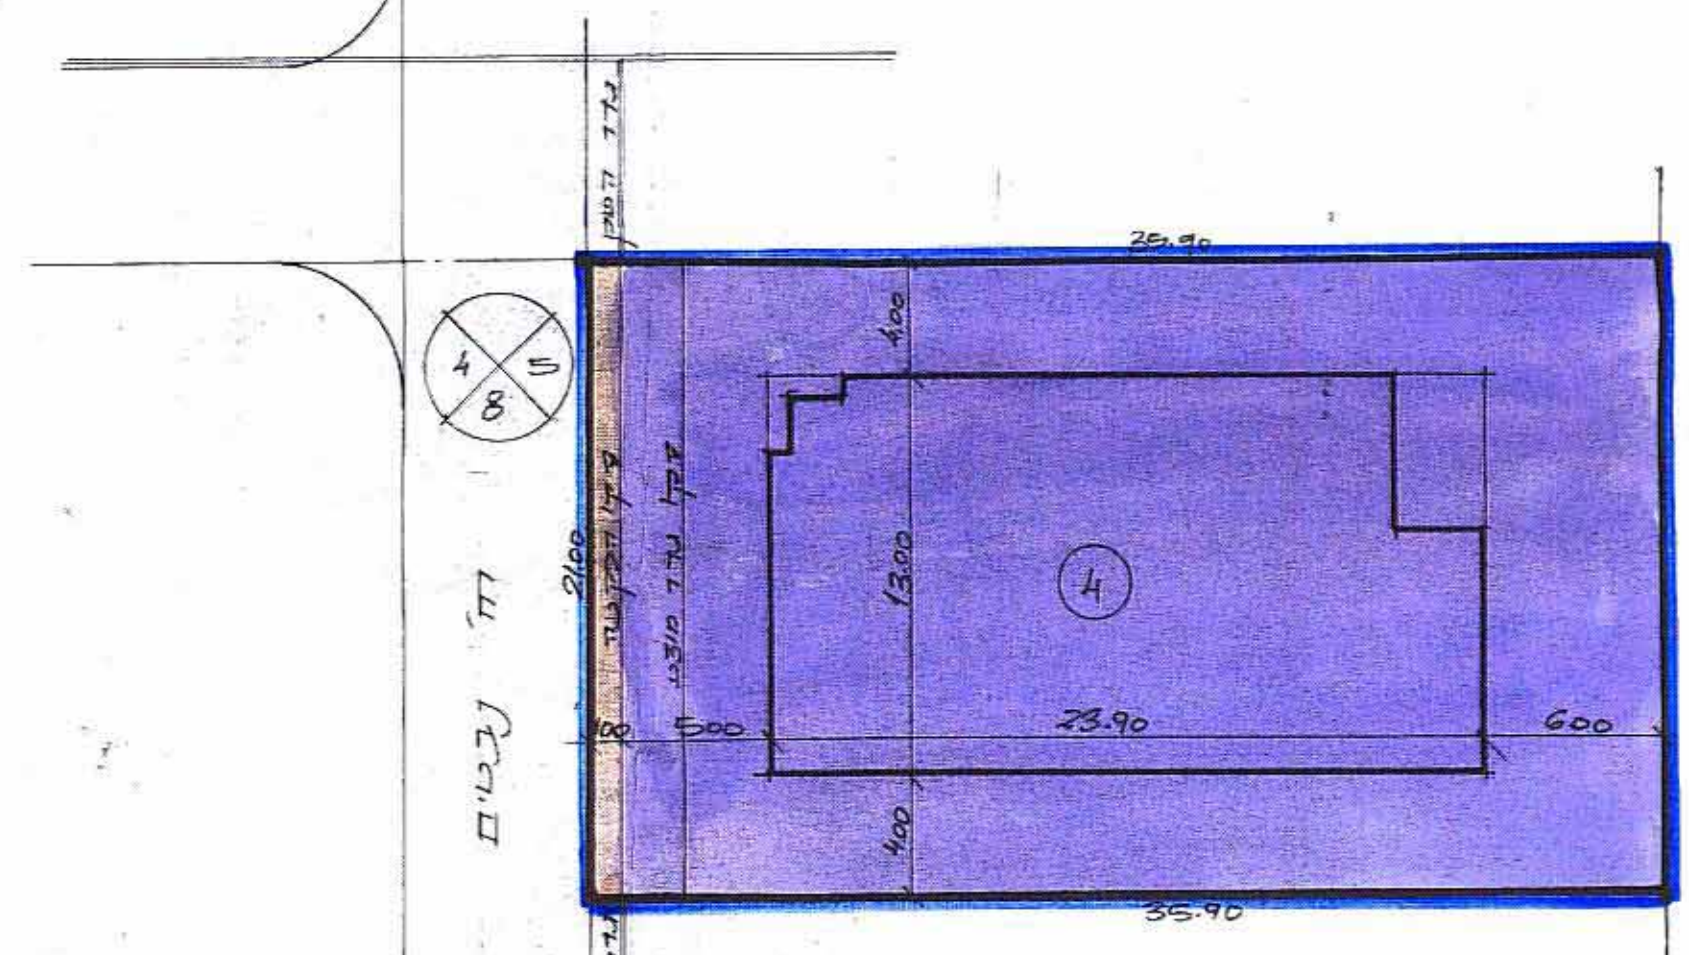

תוכנית מגרש מצב מוצע 1:250