


כ. 8394

מרחב תכנון מקומי אל-טייבה

2113

תכנית מס'

ק.מ. 1:250

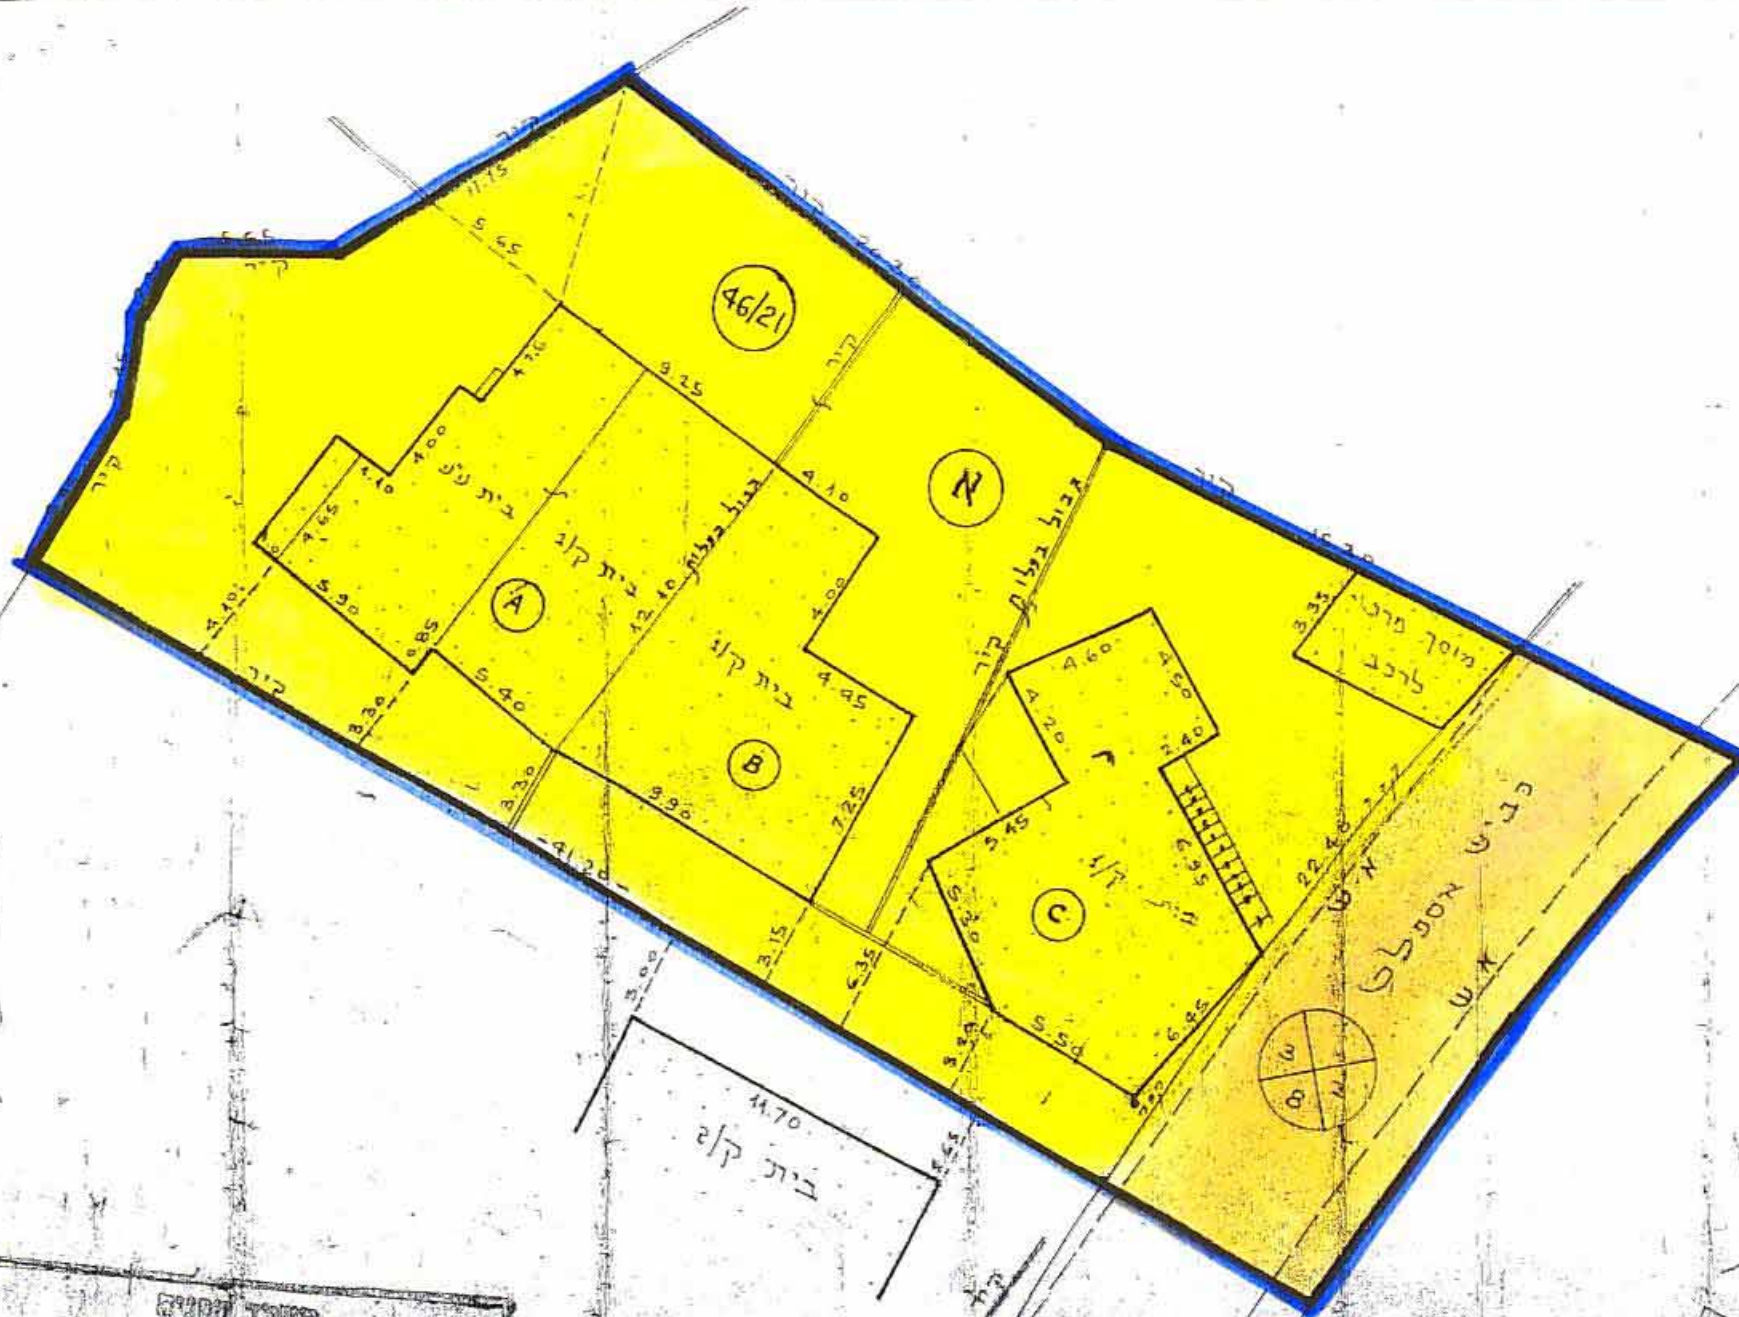

מחוז	המרכז
נפה	השרון
כפר	טייבה
גוש	7841
חלקה	46
מגרש	21

טלאח מחמד אלסין. עלי זשוף


בדיר יאסין - טייבה

1.090 ד'

יוזם התכנית
בעל
מחבר התכנית
שטח התכנית

מקרא

- גבול תכנית
- בית קיים
- דרך קיים
- מגורים ג'
- גדר בנוי

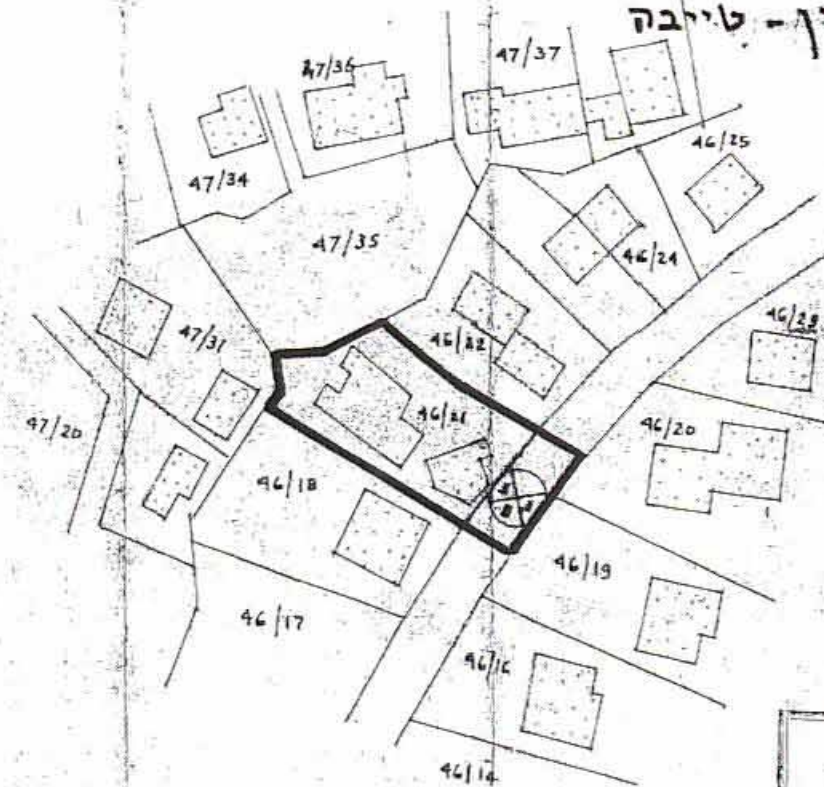

תרשים סביבה מצב קיים 1:1250

מסד נתונים
תח. תכנון והבניה תשכ"ה - 1965

תרשים מצב מוצע ק.מ. 1:250

חתימה: *[Signature]*

תאריך: 24/11/65

מספר: 915/84

יחידת ראש העיר

טבלת שטחים בעליות

מס'	שטח מ'	בעל	חתימה
A	450	ע. גבאר מכארוזה	508123
B	210	אמין חופוק אלסין עלי	3508024
C	245	טלאח מחמד אלסין עלי	508102
סה"כ	805		

הוק תכנון והבניה תשכ"ה - 1965

הועדה המקומית לתכנון ולבניה אל-טייבה

اللجنة المحلية للتخطيط والبناء - تايبة

תכנית מס' 2113

מלצה לחקירה בישיבה מס' 3/82

מיום 13.4.67

יושב ראש הועדה

יושב ראש הועדה