


מרחב תכנון מקומי ראשון לציון

תכנית שינוי מתאר ר.צ./1/22/25

שינוי לתכנית מתאר ר.צ./1/22 בתוקף ור.צ./1/1 בתוקף

טבלת שטחים


יעוד	מצב קיים		מצב מוצע	
	שטח במ"ר	אחוזים	שטח במ"ר	אחוזים
דרך	1,570	100%	-	-
אזור מגורים ב'	-	-	960	61%
שטח ציבורי פתוח	-	-	610	39%
סה"כ	1,570	100%	1,570	100%

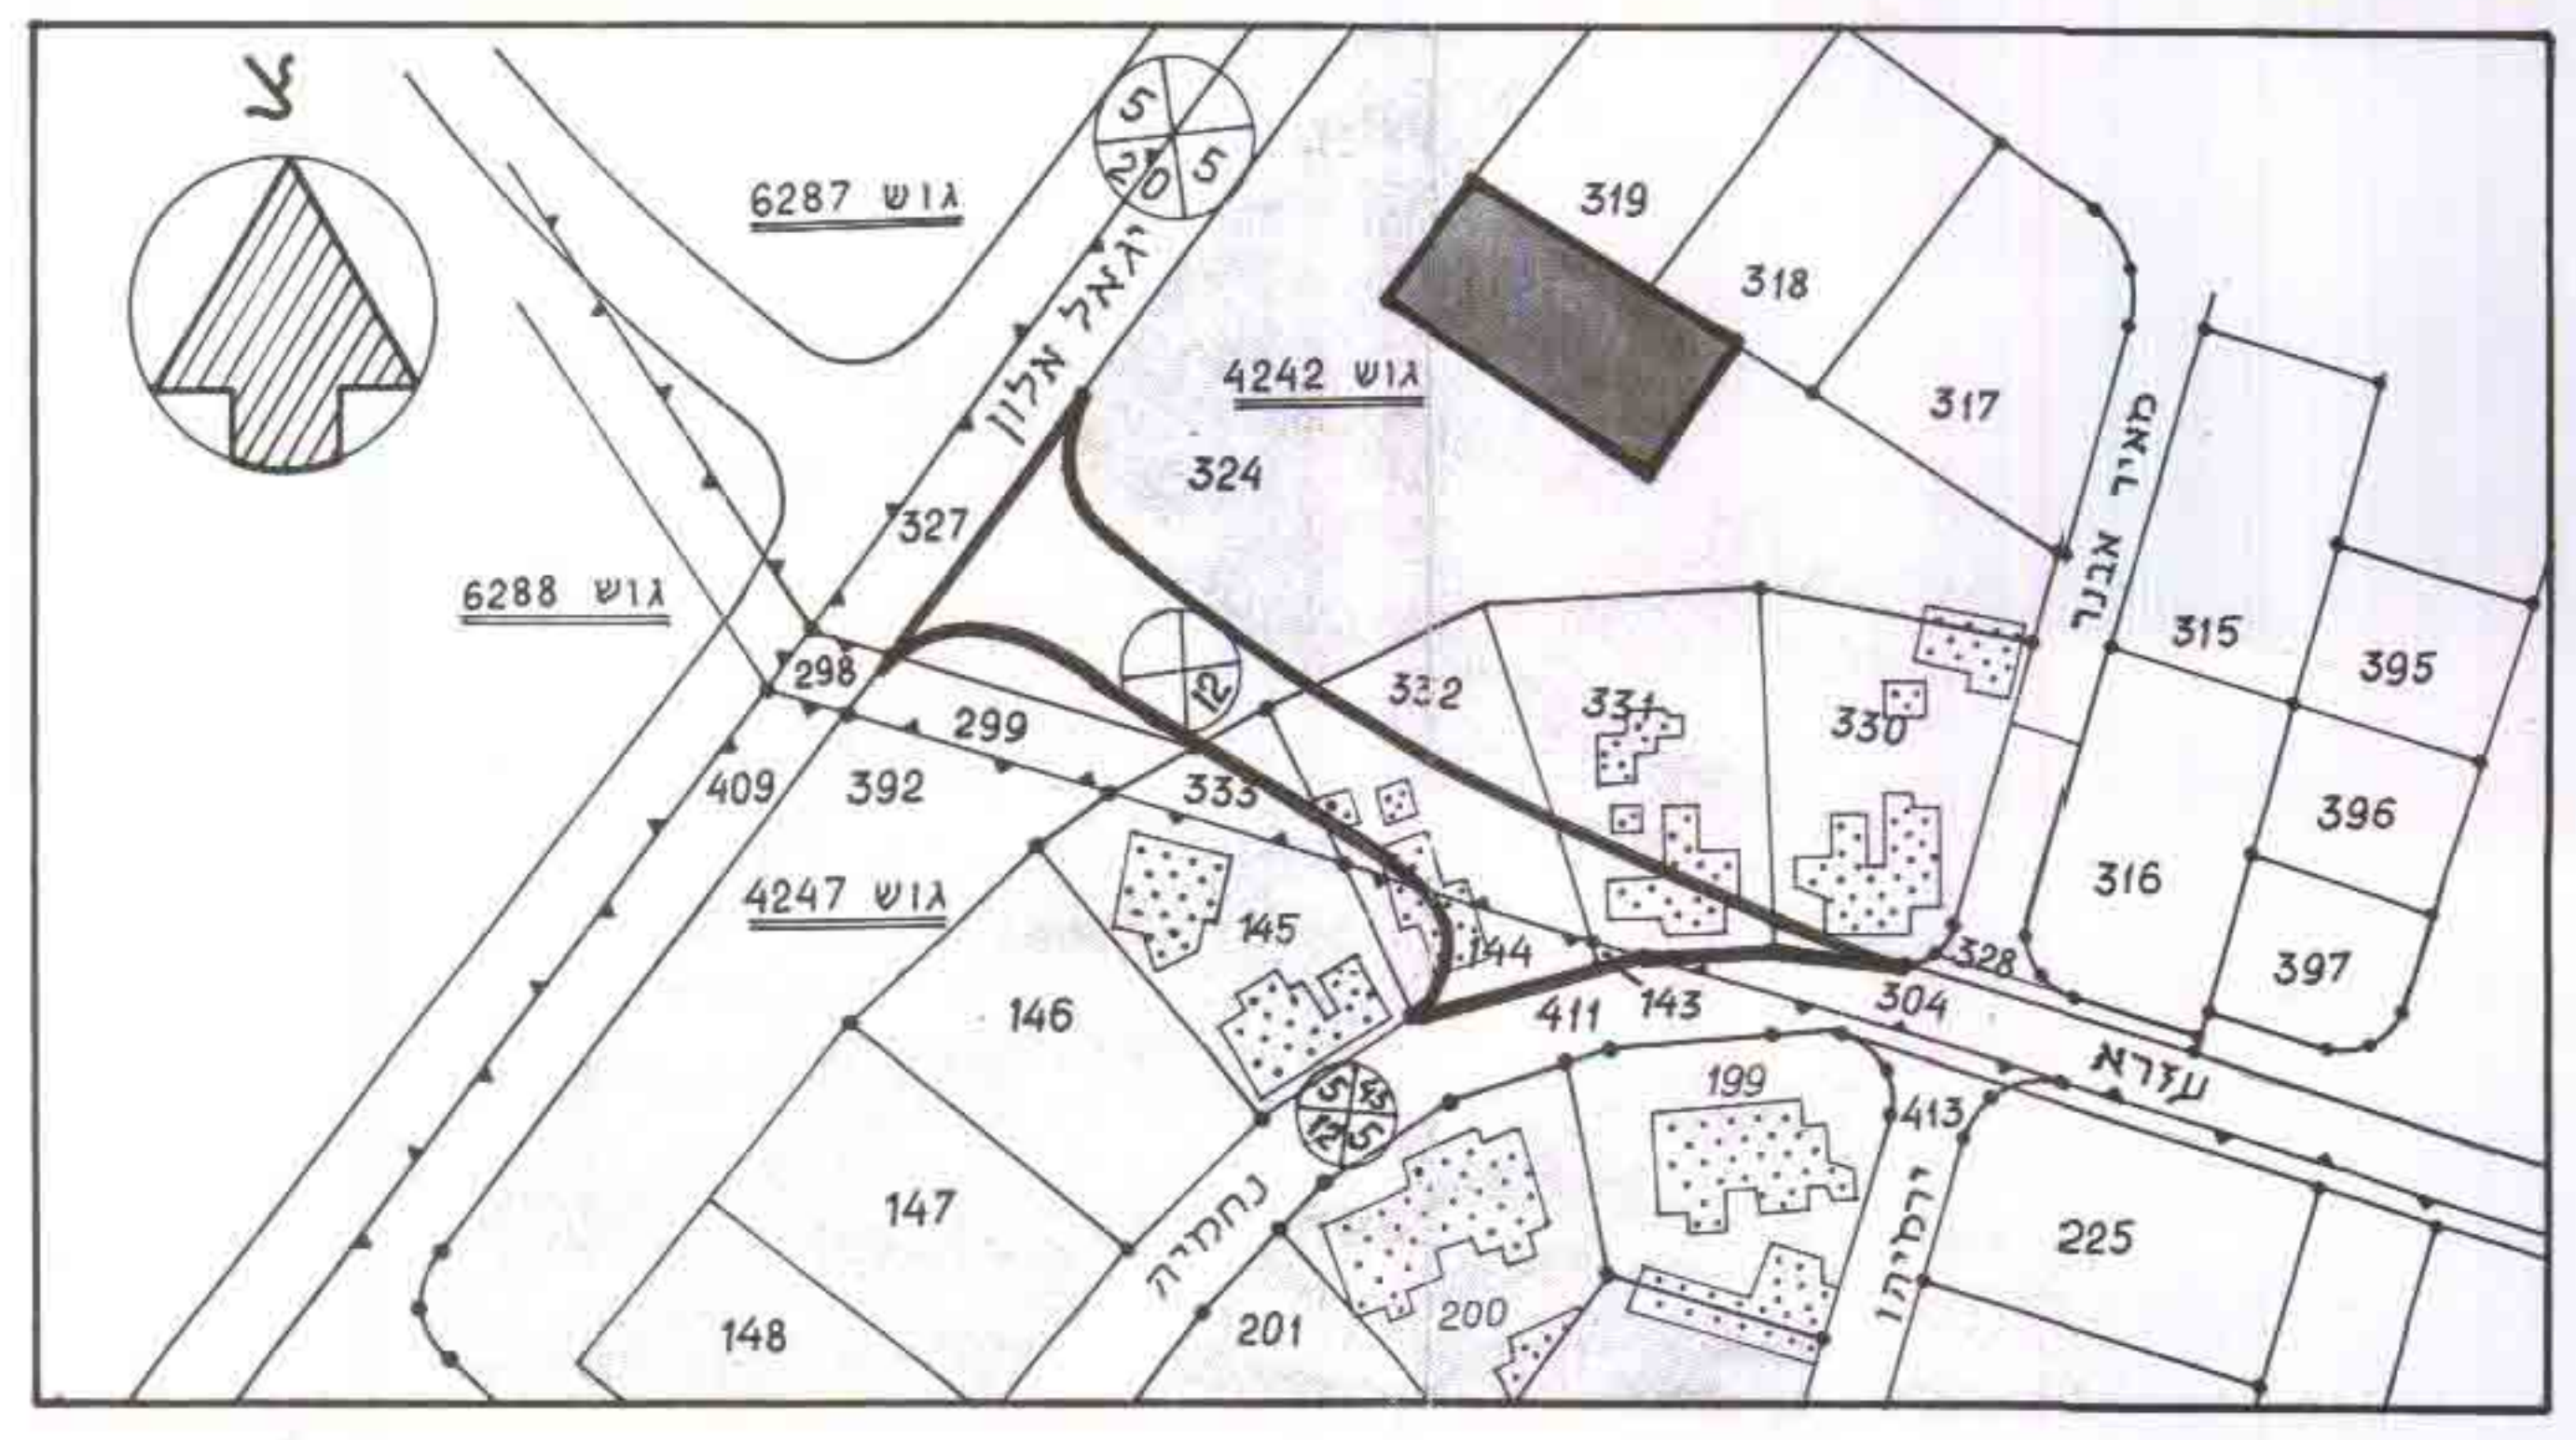

מצב קיים ק.מ. 1:1250



מצב מוצע ק.מ. 1:1250

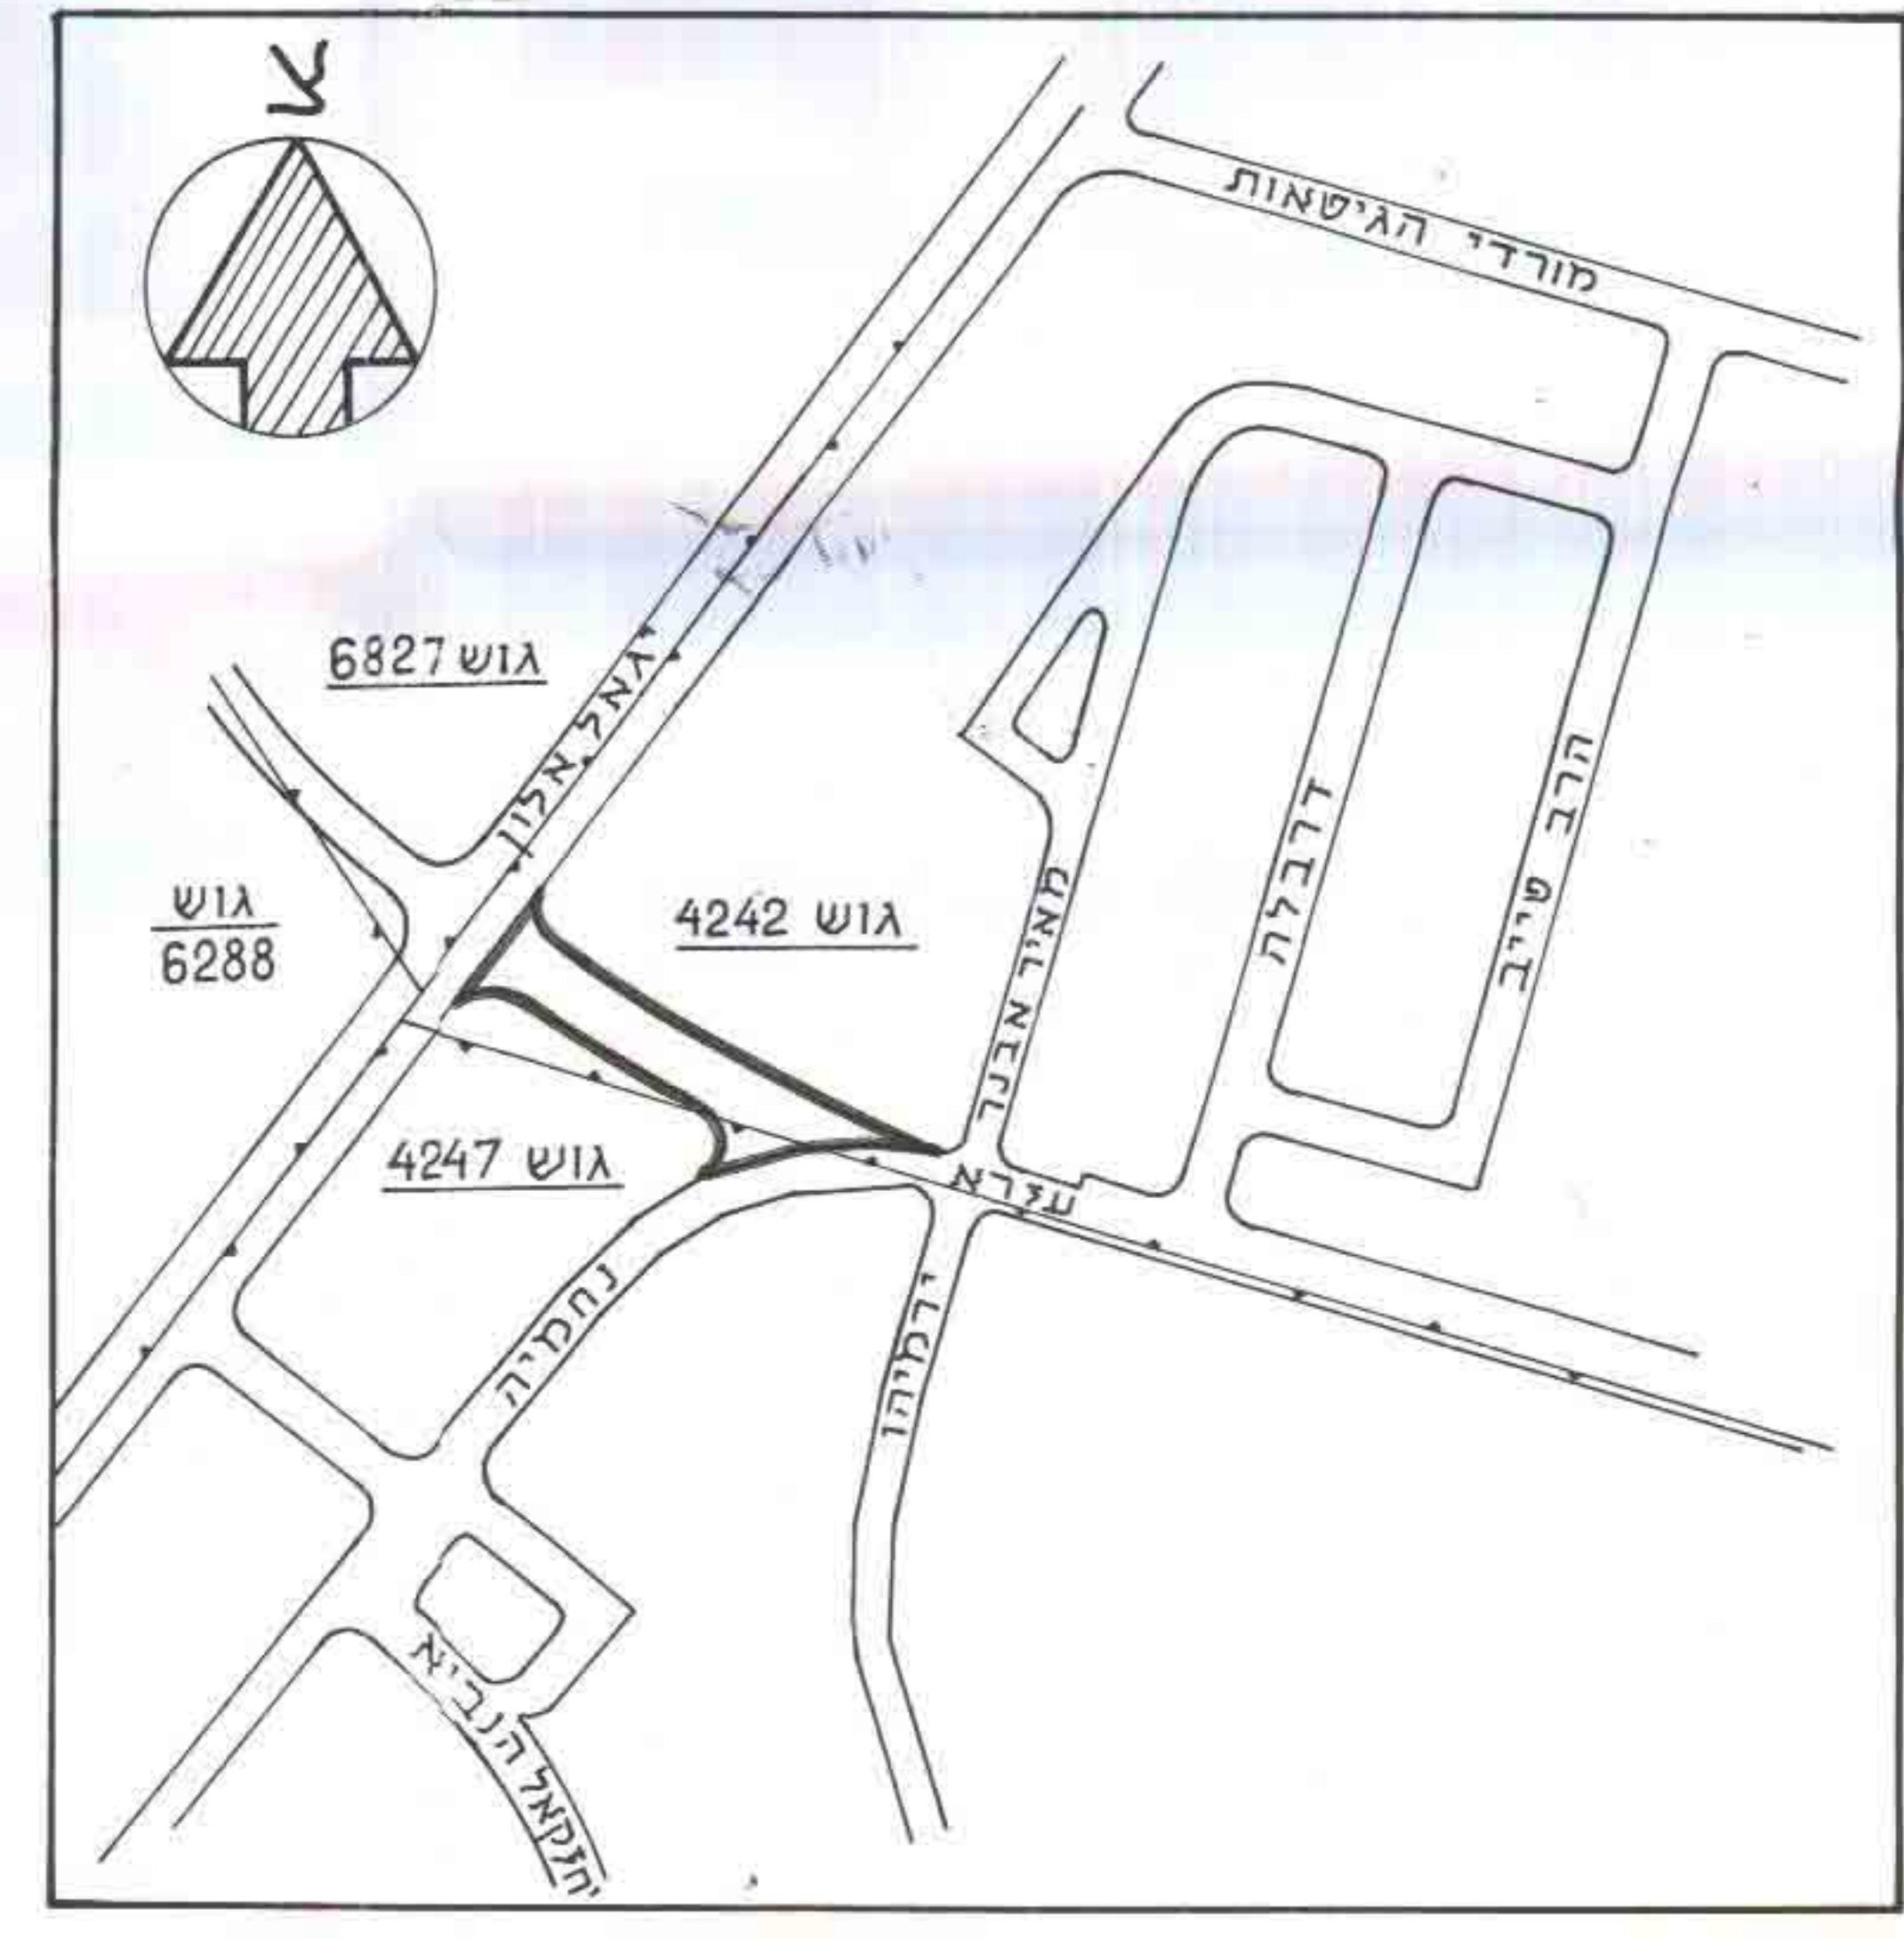

תרשים הסביבה ק.מ. 1:2500

משרד הסכום מנהל תכנון
תכנון והנדסה עירונית-1983
מחזור תכנית מס. 22/1/25
התכנית מאושרת מכאן
סעיף 108 לחוק

מחזור תכנית מס. 22/1/25
המרכז
נפה
עיר ראשון-לציון
גושים 4242 | 4247
חלקות 333+330,324 | חלק מחלקה 144
בעל הקרקע מנהל מקרקעי ישראל
היזם הועדה המקומית לתכנון ובניה ראשל"צ
המתכנן יחידת תכנון באגף הנדסה
שטח התכנית 1,570 מ"ר
ק.מ. 1:2500, 1:1250
תאריך 24.3.94

- ### מקרא
- גבול התכנית
 - גבול גוש
 - דרך קיימת
 - דרך מבוטלת
 - שטח ציבורי פתוח
 - אזור מגורים ב'
 - שטח בנייני ציבור
- מס' דרך
קו בנין
רוכב דרך

24.4.94
אלה ש