

מרחב תכנון מקומי רחובות
תכנית שינוי מתאר מס 18/450/דח
שינוי לתכנית שינוי מתאר מס 8/450/דח
תכנית לאיחוד וחלוקה בהסכמות בעלים
לפי פרק ג' סימן 3 לחוק.

מחוז :	המרכז
נפה :	רמלה
עיר :	רחובות
גוש :	3703

חלקות 947-948-949-950-951-952-953-954 חלק

ש"ס התכנית: 5936 מ.ד.

היוצאם : ע

בעלי הקרקע:

המתבון : ארד אדמית

גבול התכנית

כביש קיים

א'צור מגורים ב

ה'צ"ו מגור'ים ג

הצור מגור'ם מיוחד

כביש מוצע

דב' של מבו 5

שטח פדסלי פתוח

ד"ר. י. ב. ז.

משרד הפנים מהוז המר
תקן התכנון והבנייה תשכ"ה—1965

שור תכנית מ.ס.מ.

התכנית מאושרת מכח

ה. יוסף



1915

1965 - 1966

18/450/17

18/430/11

MA. 100


מס' תעודת זהות

✓

Trial	Control	MCI	AD
1	95	85	75
2	95	85	75
3	95	80	70
4	95	78	68
5	95	75	65



1:500 מ.ק. 250 ק"מ

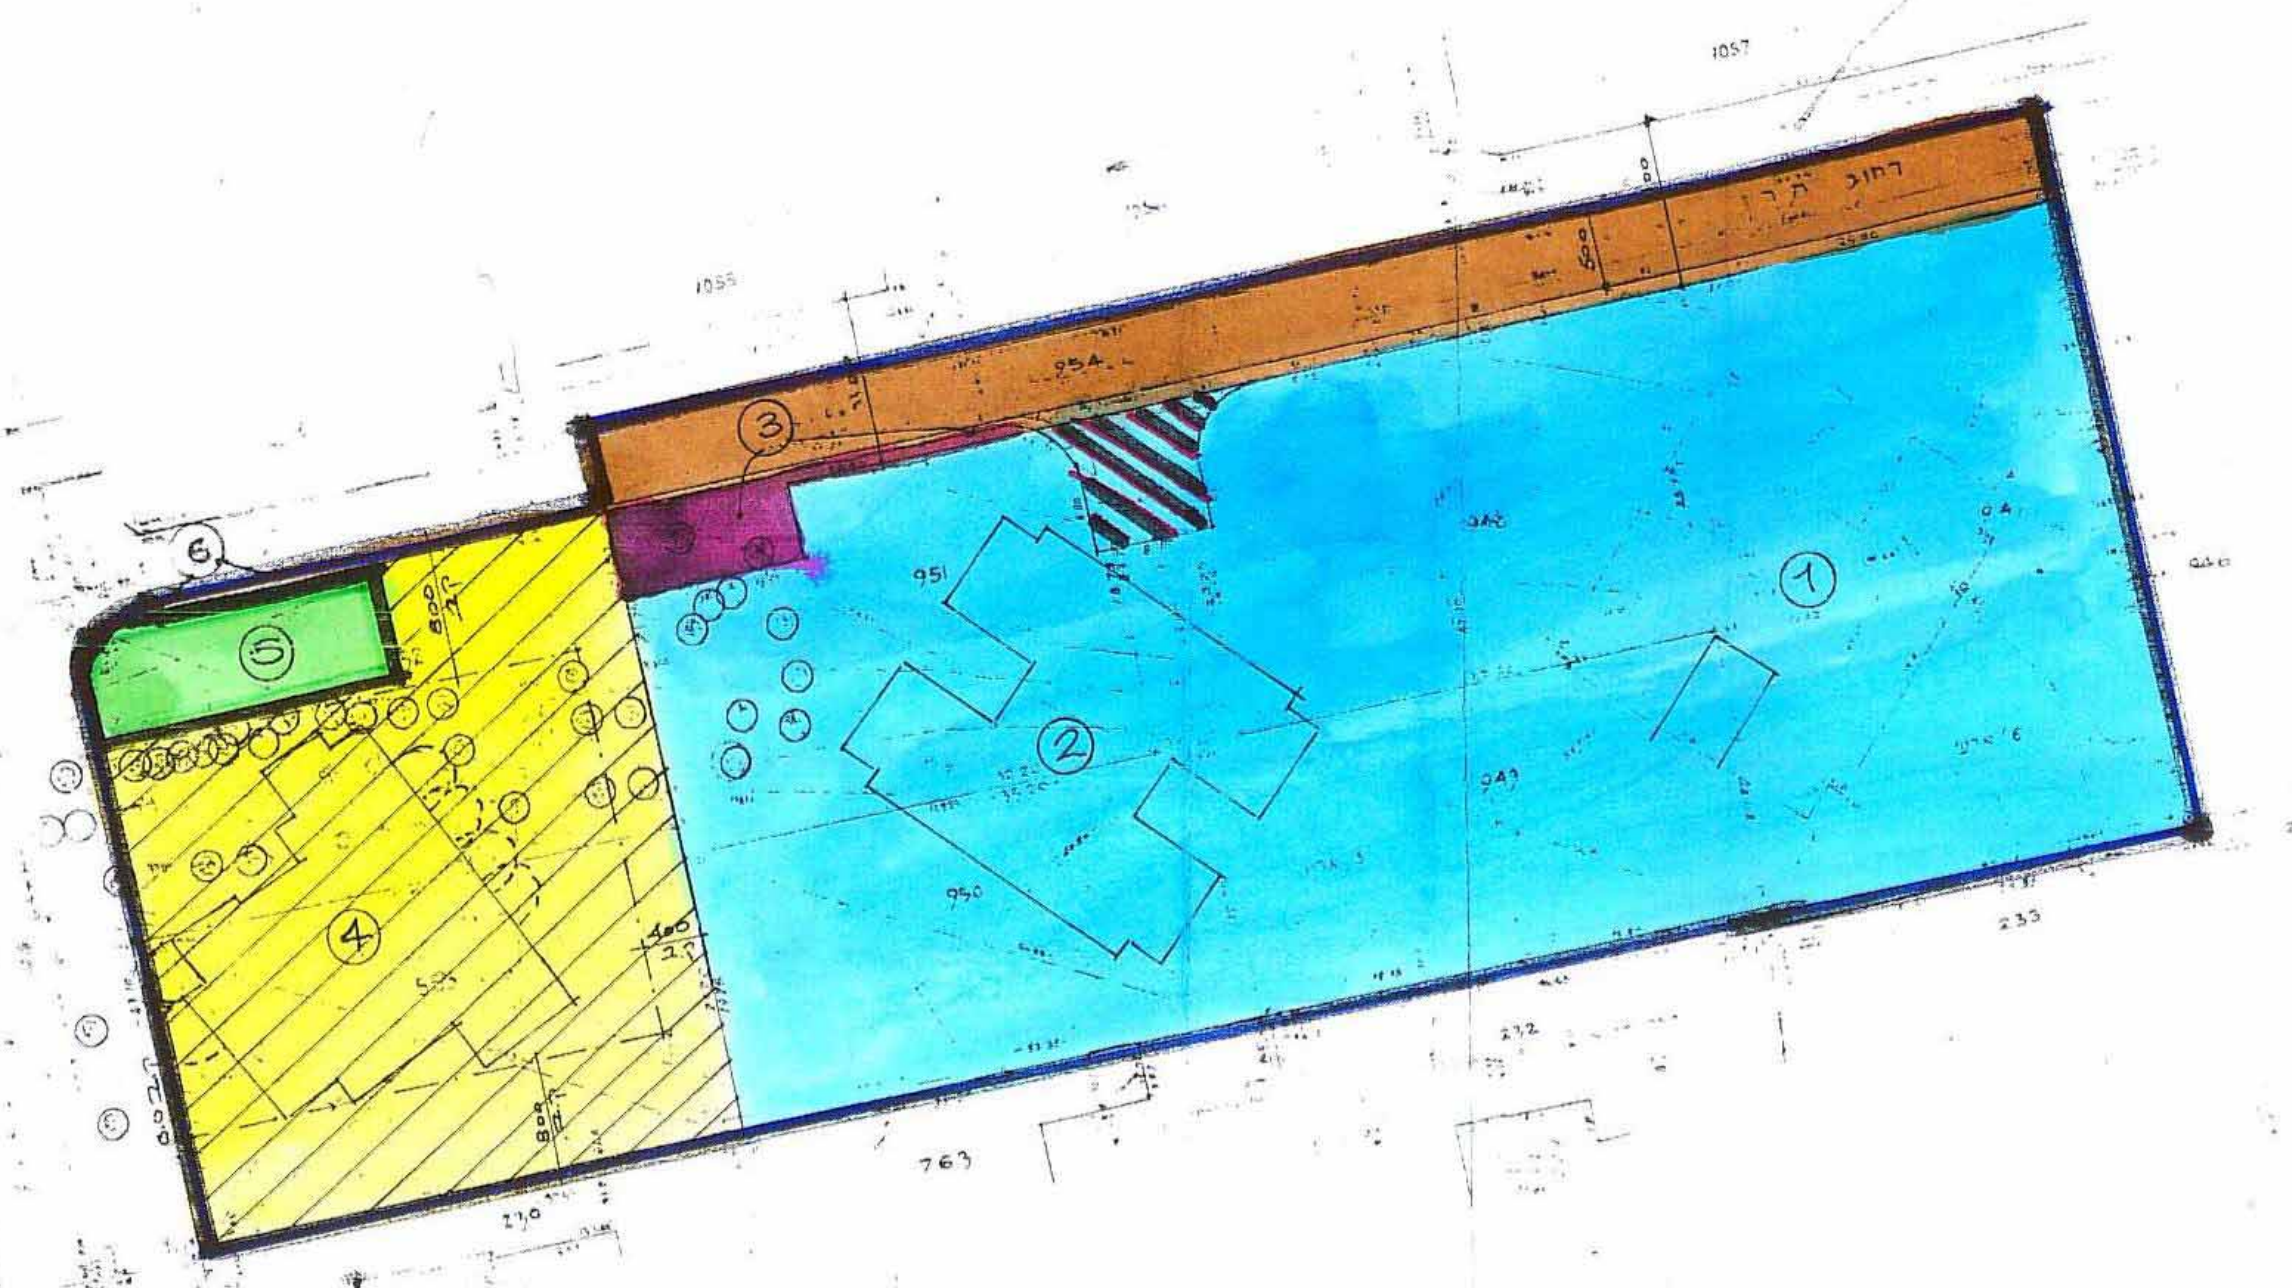

1:500 D.P. 25m 25m

טבלת הקצאות

מצב מופיע				מצב קיים			
ס"ה	שטח	יעוד	חלקה מס"א	ס"ה	שטח	יעוד	חלקה מס"
4288	1958	מגורים ב.	1	4288	1268	מגורים ב' דרך.	947
	2.173	מגורים ב.	2		0.756	מגורים ב' דרך.	948
	0.157	דרך	3		0.756	מגורים 1:	949
1648	1396 0.190 0.013 49	מגורים ג מיוחד.	4	1648	0.804	מגורים ג' דרך.	952
		שטח פרטי פתוח.	5		0.795	מגורים ג.	953
		דרך.	6				
		דרך.	954 (חלק)		49	954 (חלק) דרך	
5936			5936				סך הכל

המתכנן

3/6