


טבלת שטחים (מ"ר)

א.	הפקעה לדרך	30.0
ב.	שטח מגרש נטו	731.0
	סה"כ שטח מגרש	761.0

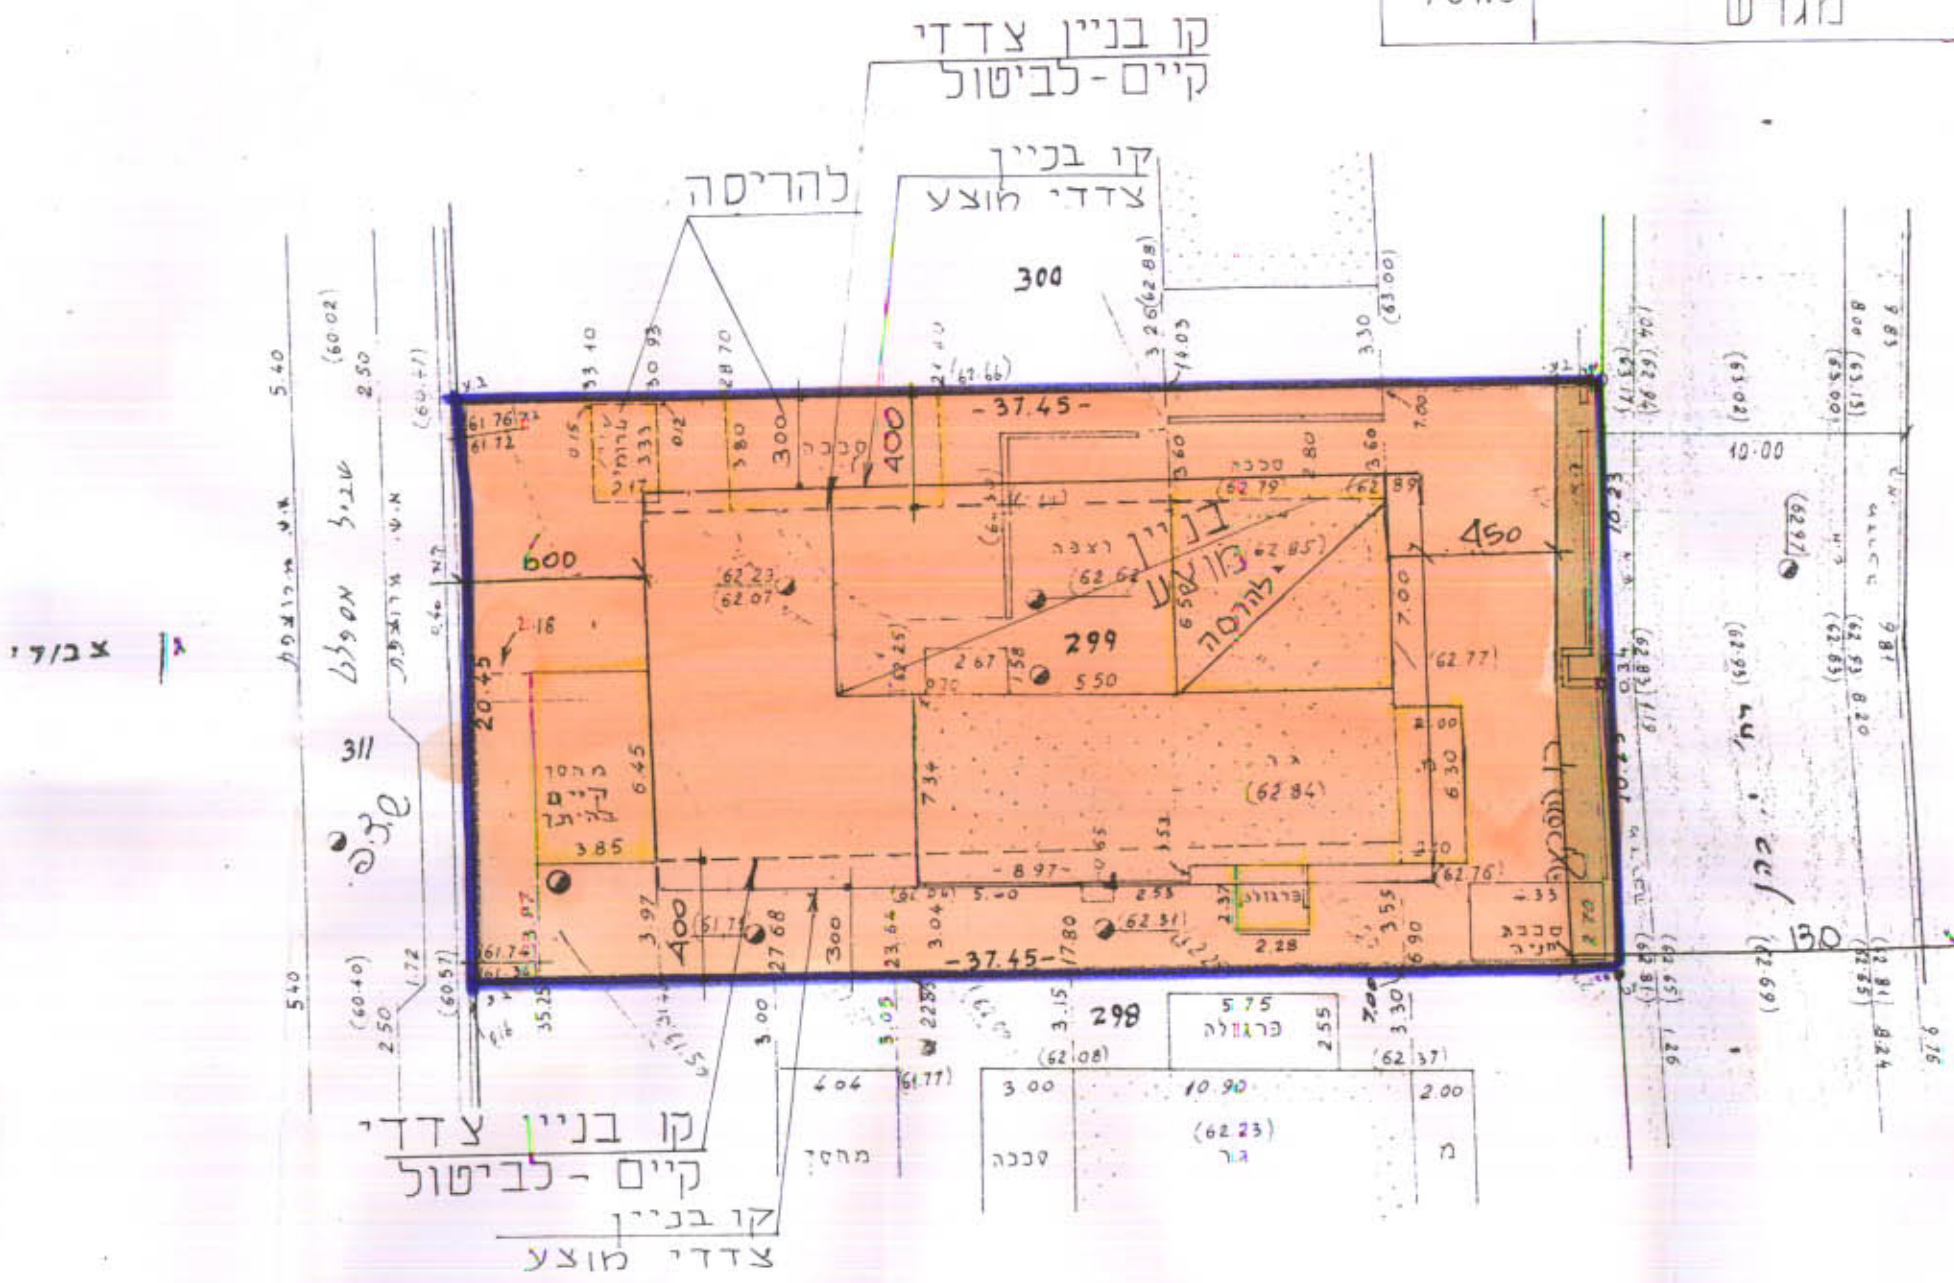


לא לצנני רשות
16.7.92
25.5.95

אביגור יהודה מועד מוסמך
מלומב 26 כפר-סבא
רשיון 416 טל 052-435997

תכנית מוצעת
1:250

6428/299

ג צבדי

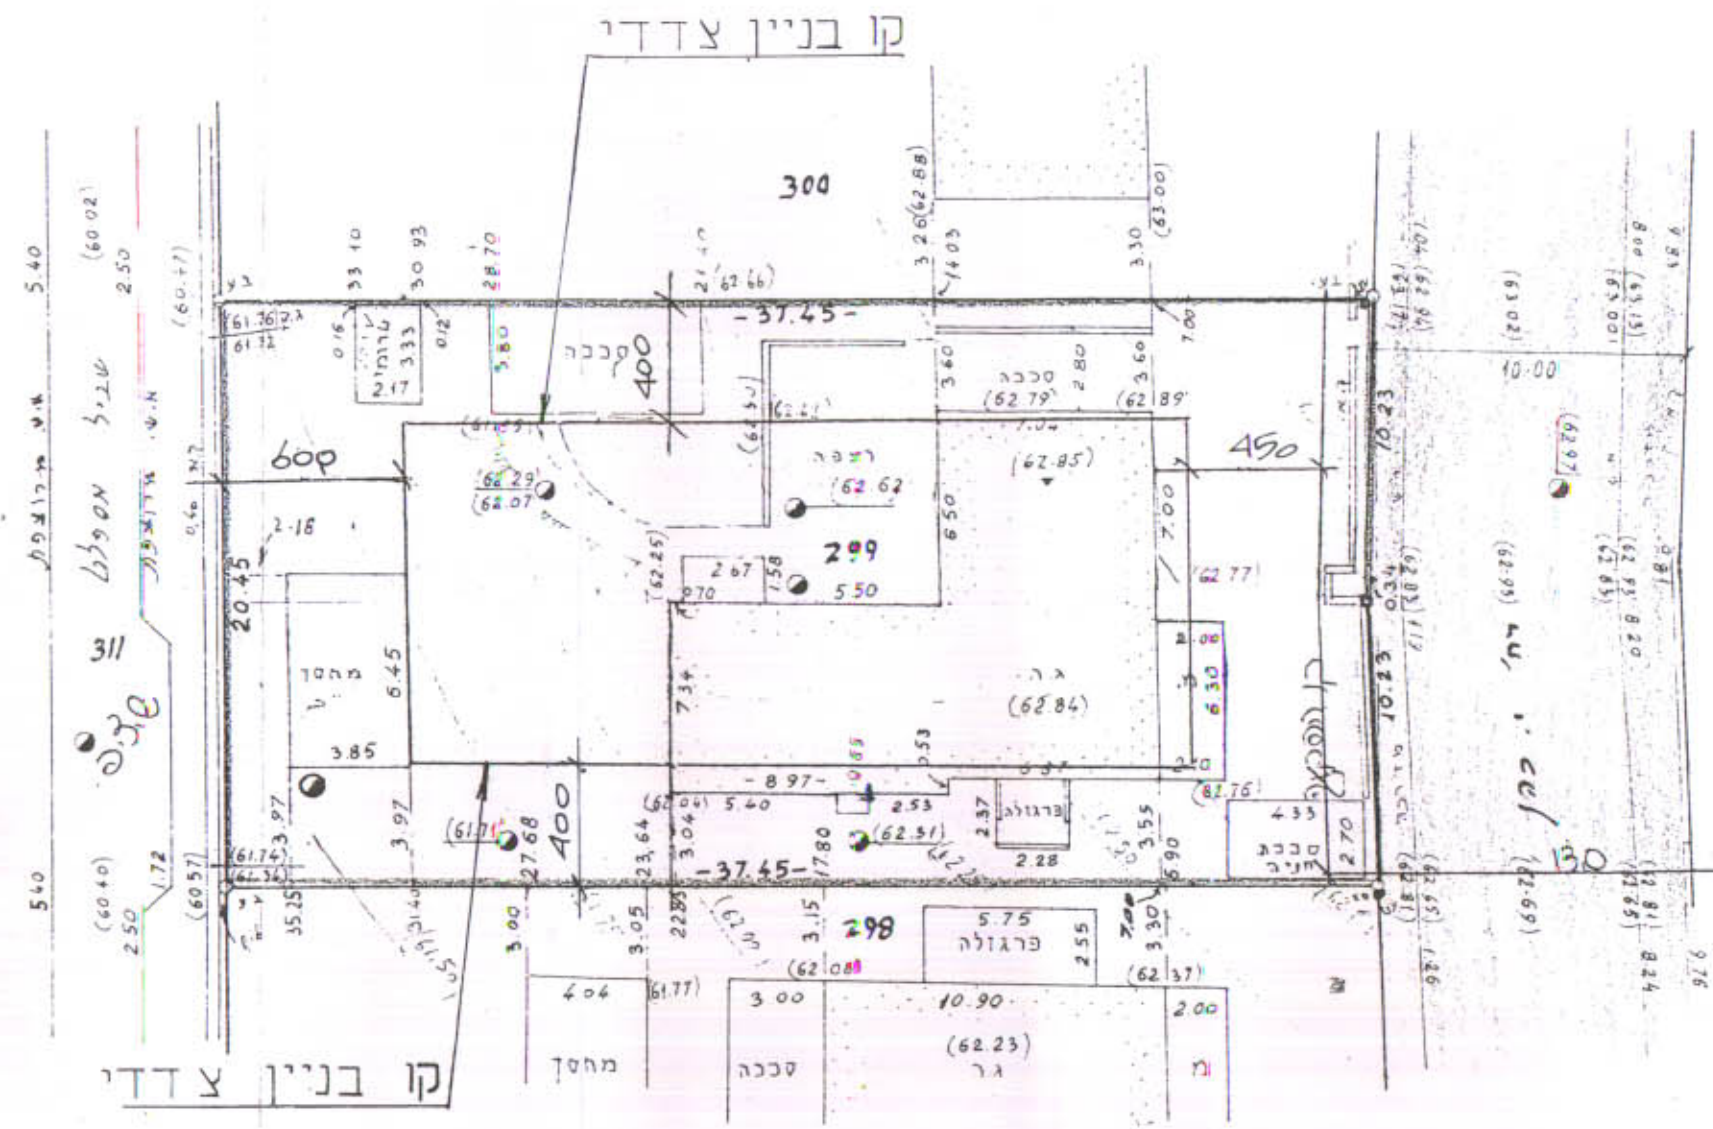

לא לצנני רשות

16.7.92

אביגור יהודה מועד מוסמך
מלומב 26 כפר-סבא
רשיון 416 טל 052-435997

תכנית מצב קיים
1:250
(לפי תכנית מתאר כ"ס/ו/1)

מפה טופוגרפית
1:250

כפר-סבא

גוש : 6428

חלקה : 299

שטח : 761 מ"ר

קו בנין סומן לפי רש"ו/1
הסכנת סומן לפי רש"ו/1
קו בנין קבא - וו"א מזר
הדרך

ט א. 14,993

הערות :

1. רחוב הדרך בהתאם לתכנית מוסמכת מס' 58
2. גובהים קשורים לטח עק. עירונית
3. מ"ר רשומים בסוגריים

תשי"ט סביבה 1:2500



מחוז המרכז
מרחב תכנון מקומי כפר-סבא
תכנית שינוי מתאר מס' כ"ס/ו/1
שינוי לתכנית מתאר כ"ס/ו/1

1. הנפה: פתח-תקוה. תחומי מנהלית מוכח
2. המקום: כפר סבא רח"י כח"ו/18
גוש: 6428, חלקה: 299
שטח התכנית: 761 מ"ר
4. היזום: הועדה המקומית לתכנון ובנייה. המתכנן: דני כהן-אור מהנדס רח"ל לאון בלום 5 כפר-סבא. טל: 09-442872

בעל הקרקע: מנהל מקרקעי ישראל
חכירה: ישראל ואברהם שרעבי
קנה-מידה: 1:250

מקרא:
גבול התכנית
אזור מגורים א'
בניין קיים
דרך קיימת
הפקעה לדרך
מבנה קיים להריסה
חתימות בעלי הנכס - לפי נסח טאבן

שם	מס' ת.ד.	חתימה	תאריך
1. שרעבי אברהם	0145928		
2. שרעבי ישראל	4162411		

דני כהן-אור מהנדס
לאון בלום 5 כפר-סבא
מוקד 44253
טל/פקס 09-442872
פלאטון 050-374174

בנימין שרעבי
אברהם שרעבי
חתימה 4/8/95
טל 09-442872