

הר/ 302/ 6 חת"מ
 שמוסנה
 חקלאית
 חק"מ
 5

16/302/ הר
 2 חת"מ 3

משרד הפנים
 שנהל בית הדין - רמלה
 16-6-1996
 3 דצמבר
 ת"ת וני

ועדה מקומית לתכנון ובניה
 "הדרים"
 4-02-1996
 נתקבל

חרב תכנון מקומי "הדרים"
 תכנית מפורטת הר/ 302/ 16
 שינוי לתכנית הר/ 302/ 1 ו- הר/ 302/ 3



- מחוז : המרכז
- נפה : פתח-תקוה
- מקום : הוד-השרון רח' של מגדאל
- גוש : 6657
- חלקה : 166
- היוזם : אלמגור שלום
- בעל הקרקע : מנהל מקרקעי ישראל
- המבצע וחוכר החלקה : אלמגור שלום
- החתכנן : בדקוביץ דליה חשאים 24/18 הוד-השרון
- שטח התכנית : 1 251 מ"ר

גודל וניהול להסדר
 תחילת הועדה המקומית לתכנון ובניה
 16.7.96
 תאריך
 מוכן וחתך

אישור תכנית מס' 16/302/ הר
 התכנית מוגשת מזה
 סעיף 108 לתק
 יחיד הועדה המקומית

חקרא למצע מוצע
 גבול התכנית
 אזור מגורים ב'
 סט הדרך
 קו עכו
 רוחב הדרך

חקרא למצע קיים
 גבול התכנית
 אזור מגורים א'
 סט הדרך
 קו עכו
 רוחב הדרך

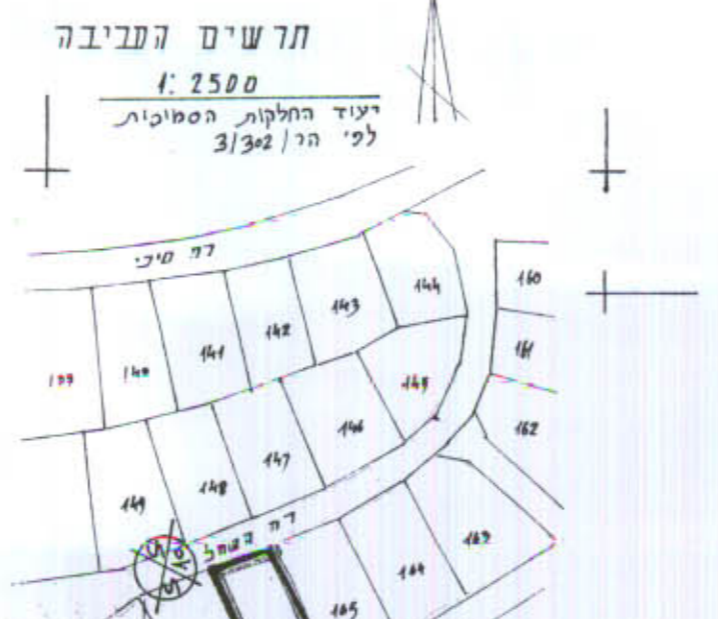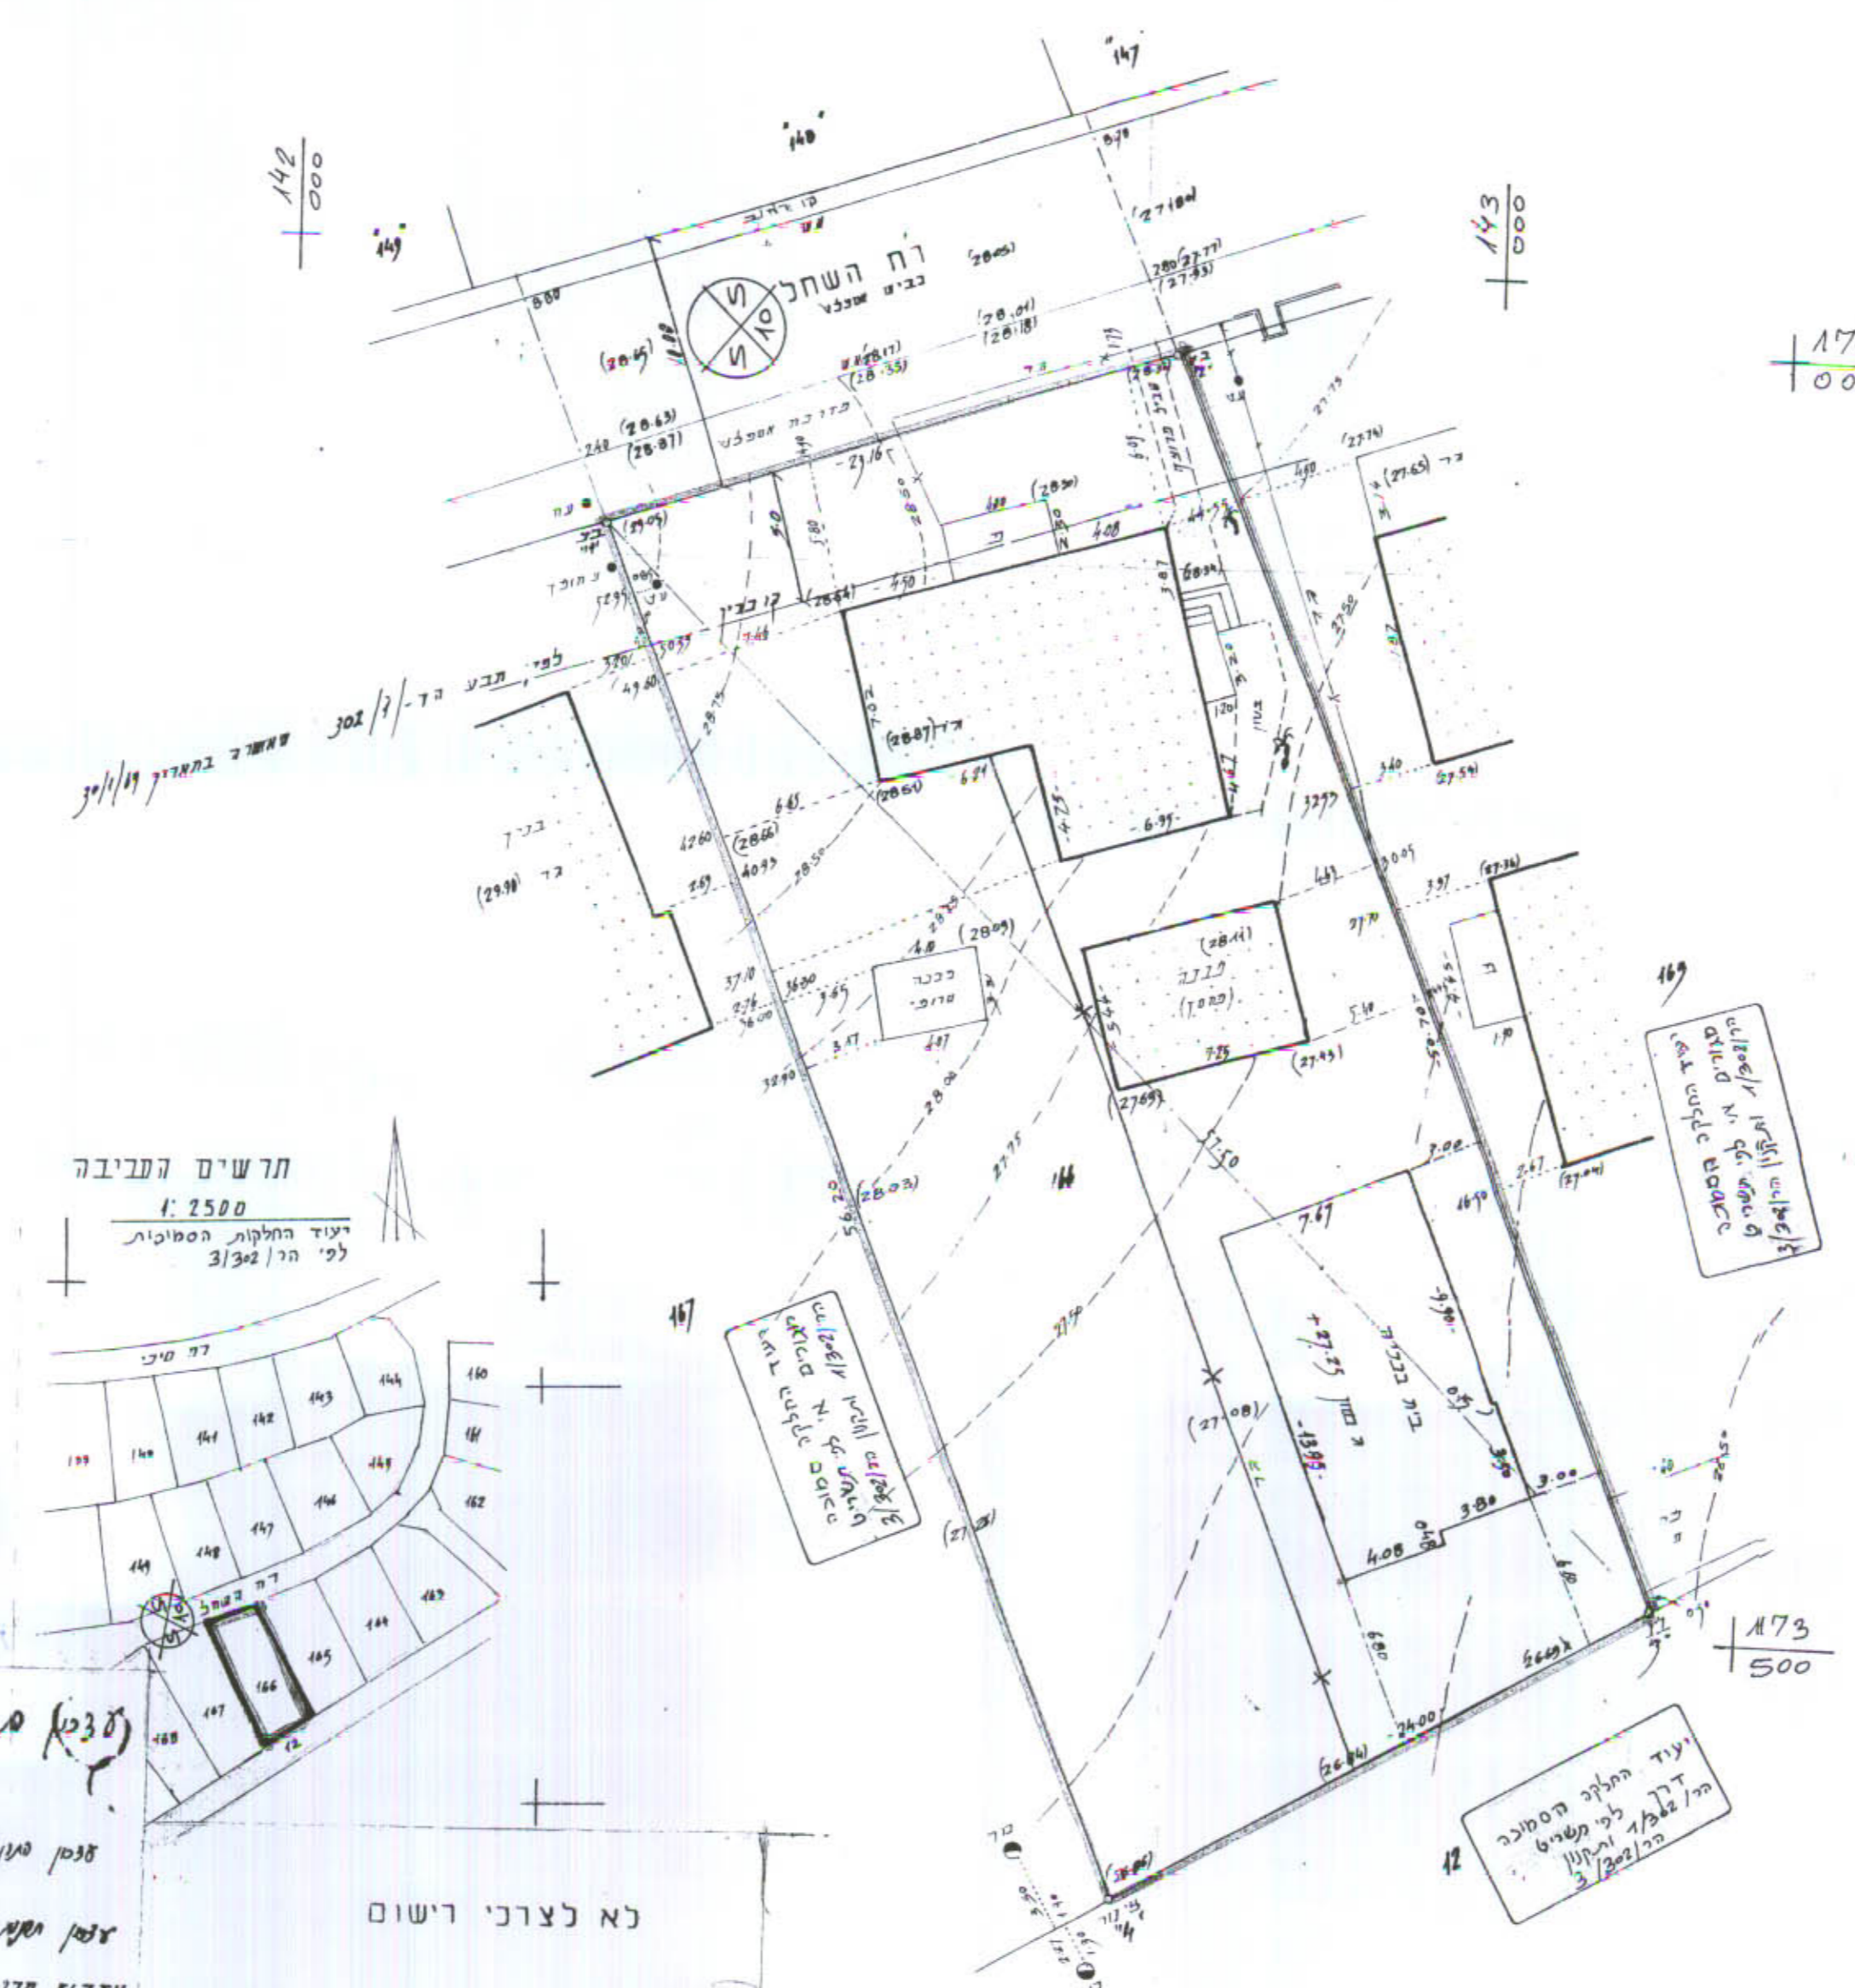

תרשים חגרי - חצב מוצע ק"מ 1:250

תרשים חגרי - חצב קיים ק"מ 1:250

380 (380) סגרת שלולין
 95+
 28/4/94 סגרת שלולין
 35/1/94
 עבודת חקירה באגודת ח/מ/35
 חשיבה...
 פנ רשיו...
 תאריך... 35/1/94

חתימות
 היוזם
 חוכר הקרקע
 המבצע
 החתכנן

הועדה המקומית לתכנון ובניה
 חתמה והצהירה
 תאריך 16/7/96

לממן ע"ה קבלת המסמך י"א 15/4/96