



מ/ת 1050/2  
 26.1.83  
 8400  
 ט"ק  
 PE 2105  
 RAS

מרחב תכנון מקומי רחובות  
 תכנית מס' רח/1050/2  
 מחוז המרכז  
 נפה רחובות  
 עיר רחובות  
 גוש 3656  
 חלקה 348,279,83 חלק מחלקה 390,264,282,281,160,263,149,29  
 שטח התכנית 11860 מ"ר  
 בעל הקרקע שונים  
 היוזם הועדה המקומית לתכנון ובניה רחובות  
 המתכנן עיריית רחובות המחלקה הטכנית  
 קנה מידה 1:1250 1:2500

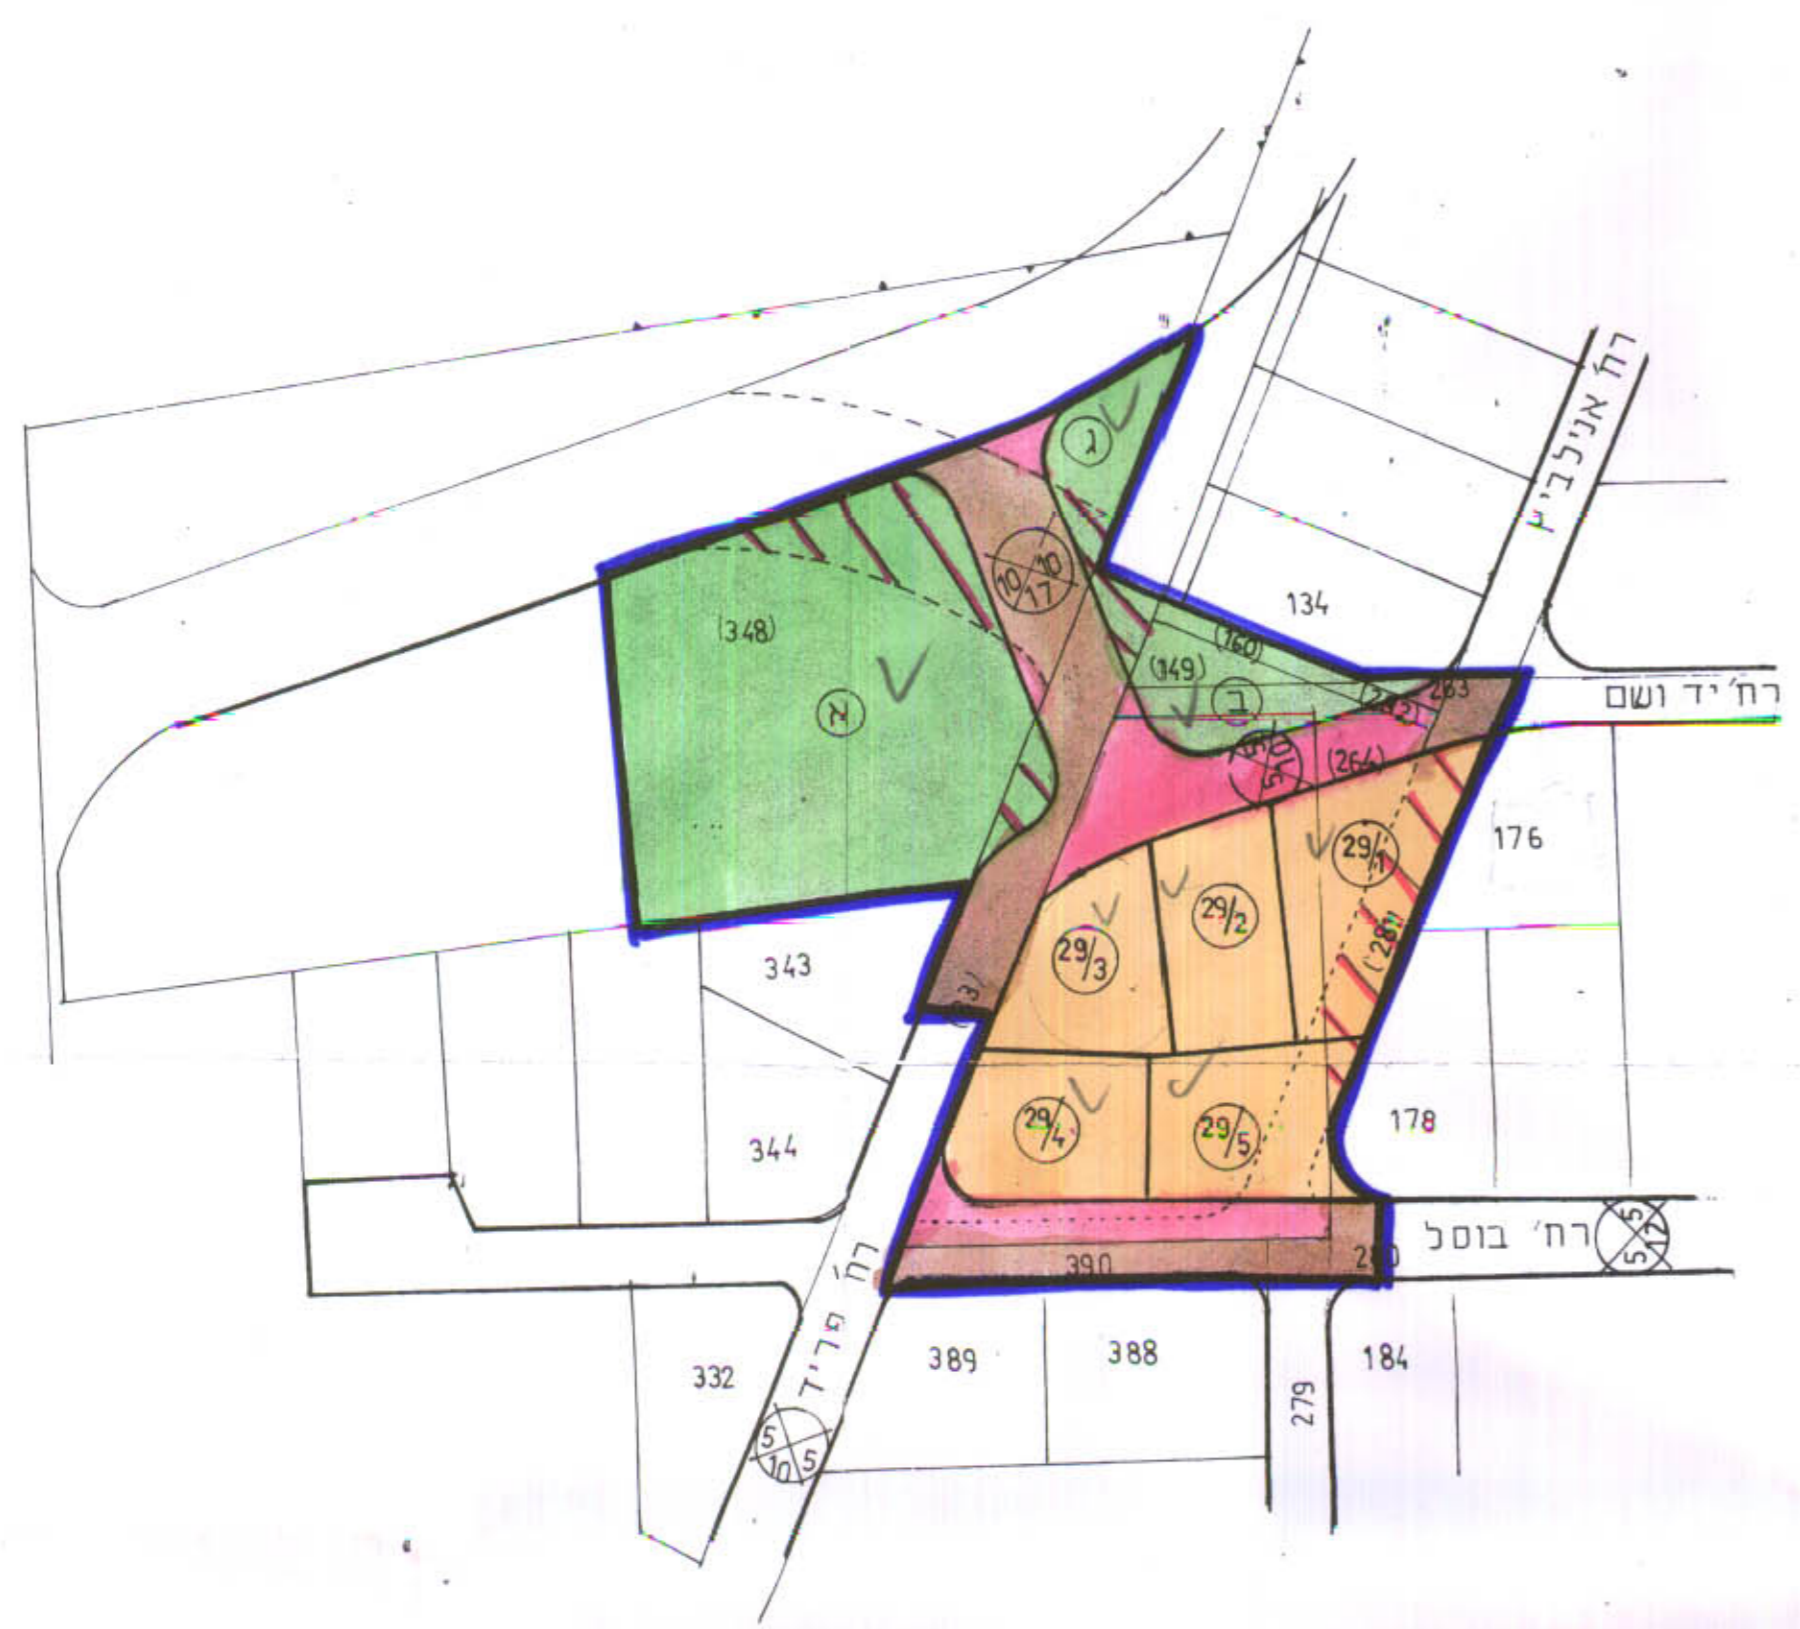

מצב מוצע ק.מ. 1:1250

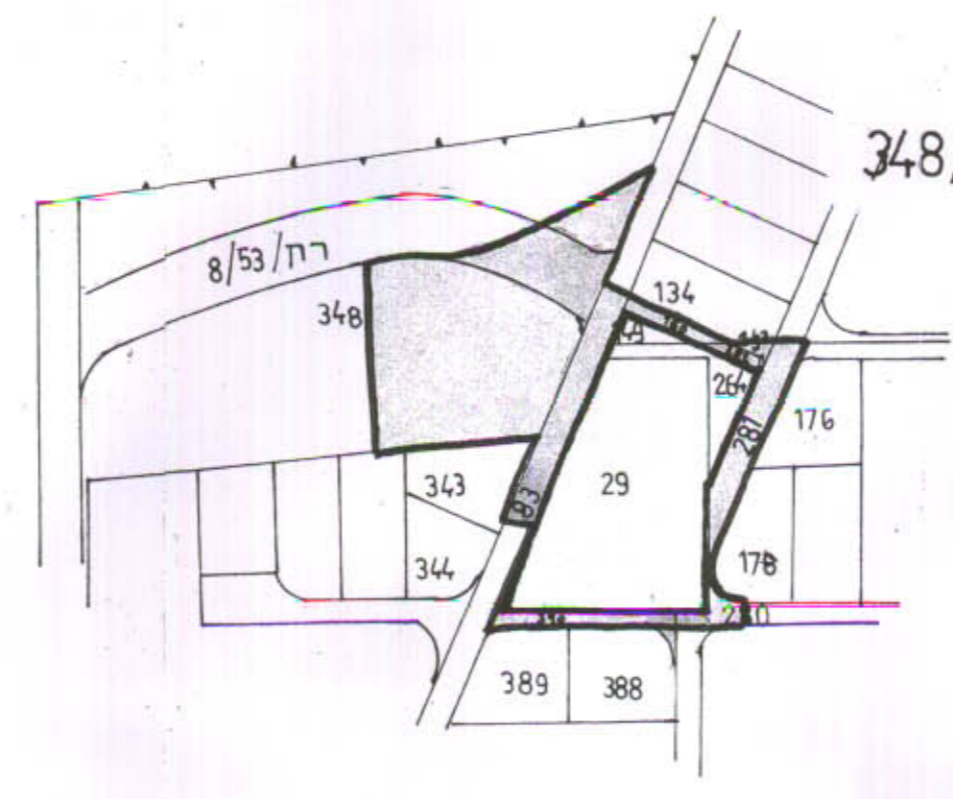

מצב קיים ק.מ. 1:2500

טבלת שטחים

מצב חדש		מצב קיים	
שטח מ"ר	ייעוד	שטח מ"ר	ייעוד
3300	מגורים א	5236	מגורים R/6
5810	ש.צבורי פתוח	3500	ש.צבורי פתוח
2750	דרכים	3124	דרכים

מקרא

- גבול תכנית
- מגורים R/6
- מגורים א
- דרך קיימת
- דרך חדשה
- שטח צבורי פתוח
- דרך לביטול

מ/ת 1050/2  
 4.12.80  
 [Signature]