


הכ"ר  
0147  
מנה 3  
BN 0580  
RAST


הכ"ר 80/5

# מרחב תכנון מקומי "שורקות" תכנית מפורטת בר/80/5 (בית הבראה ע"ש ישע') שנוי תכנית מפורטת בר/80/5 (גבעת ברכר)

ק.מ. 1:10000  
שטח התכנית: 3799 מ"ר  
גוש: 38, 36, 32, 30  
גוש: 3777  
חלקי חלקות: 2, 4, 5

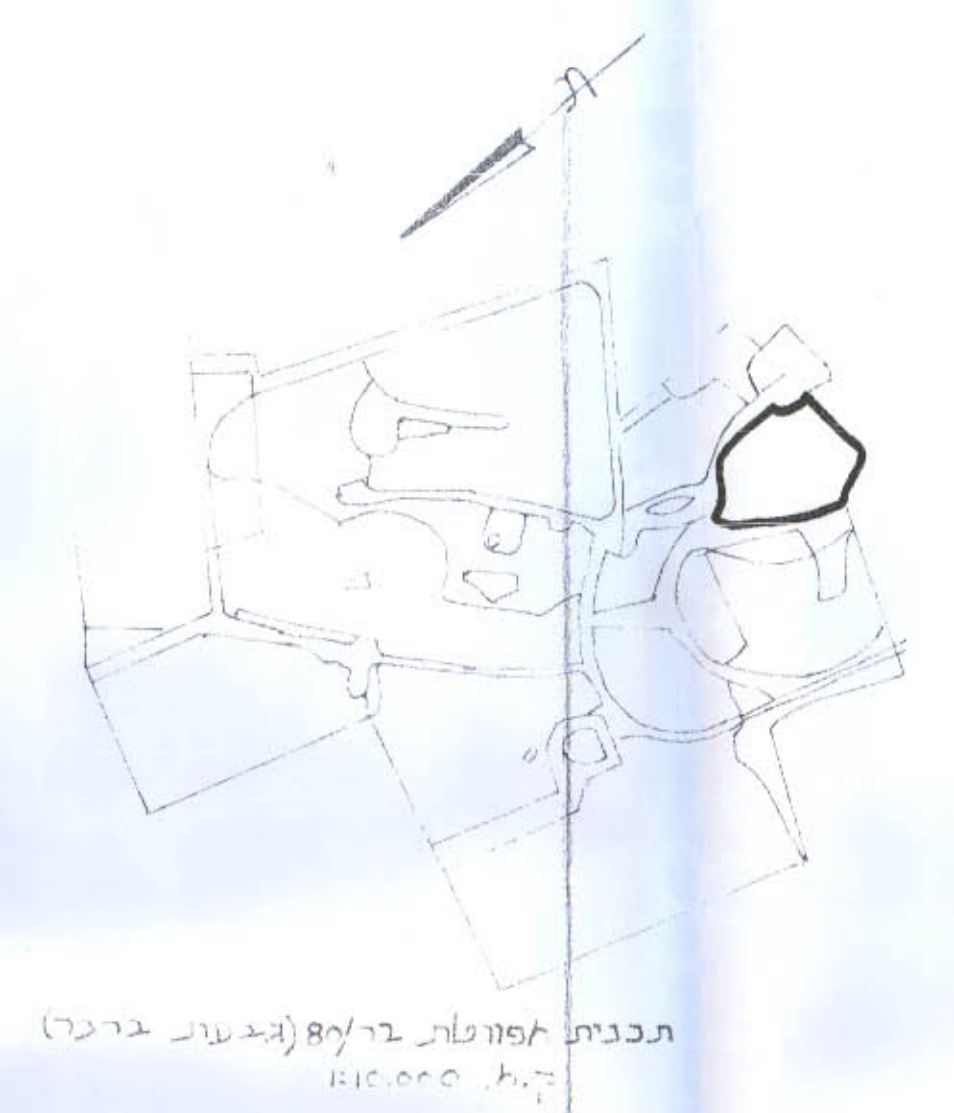


תכנית מפורטת בר/80/5 (גבעת ברכר)  
ק.מ. 1:10000

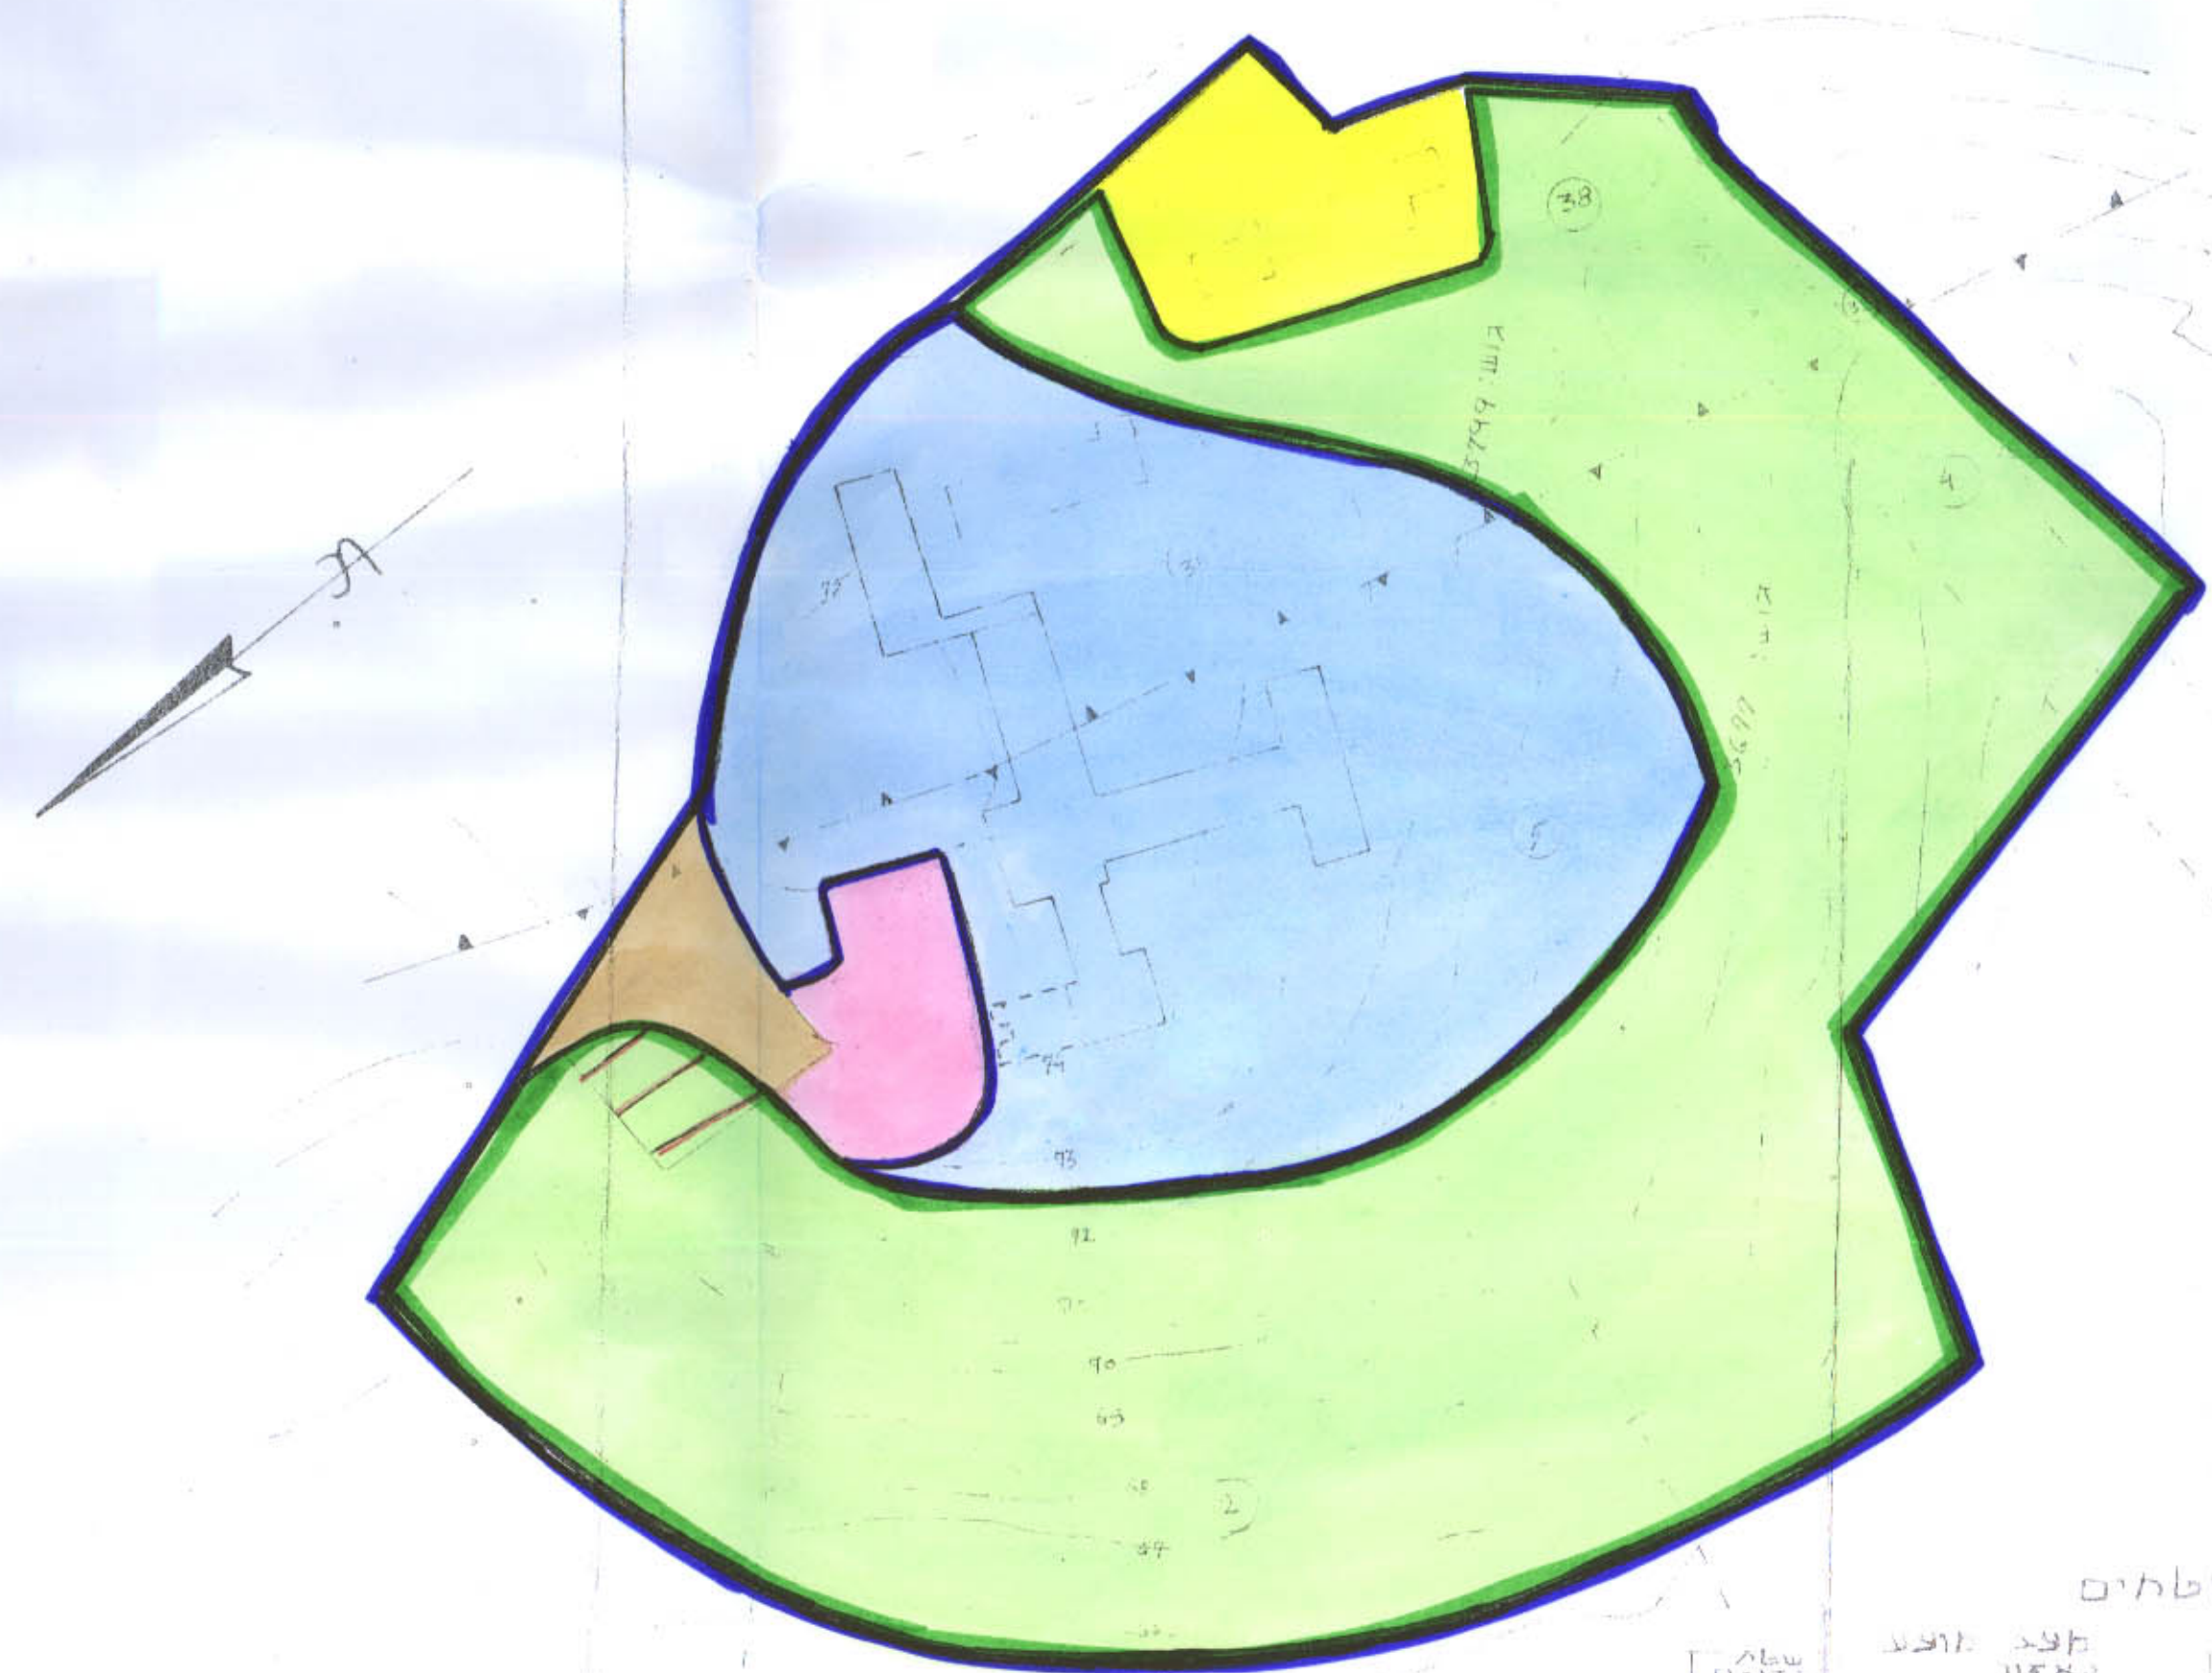

מצב מוצע

| שטח   | מבנה           | שטח   | מבנה          |
|-------|----------------|-------|---------------|
| 11.35 | אזור בית הבראה | 21.40 | שטח פנוי פתוח |
| 4.45  | דרכים          | 1.40  | אזור מגורים   |
| 35.00 | שטח            |       |               |

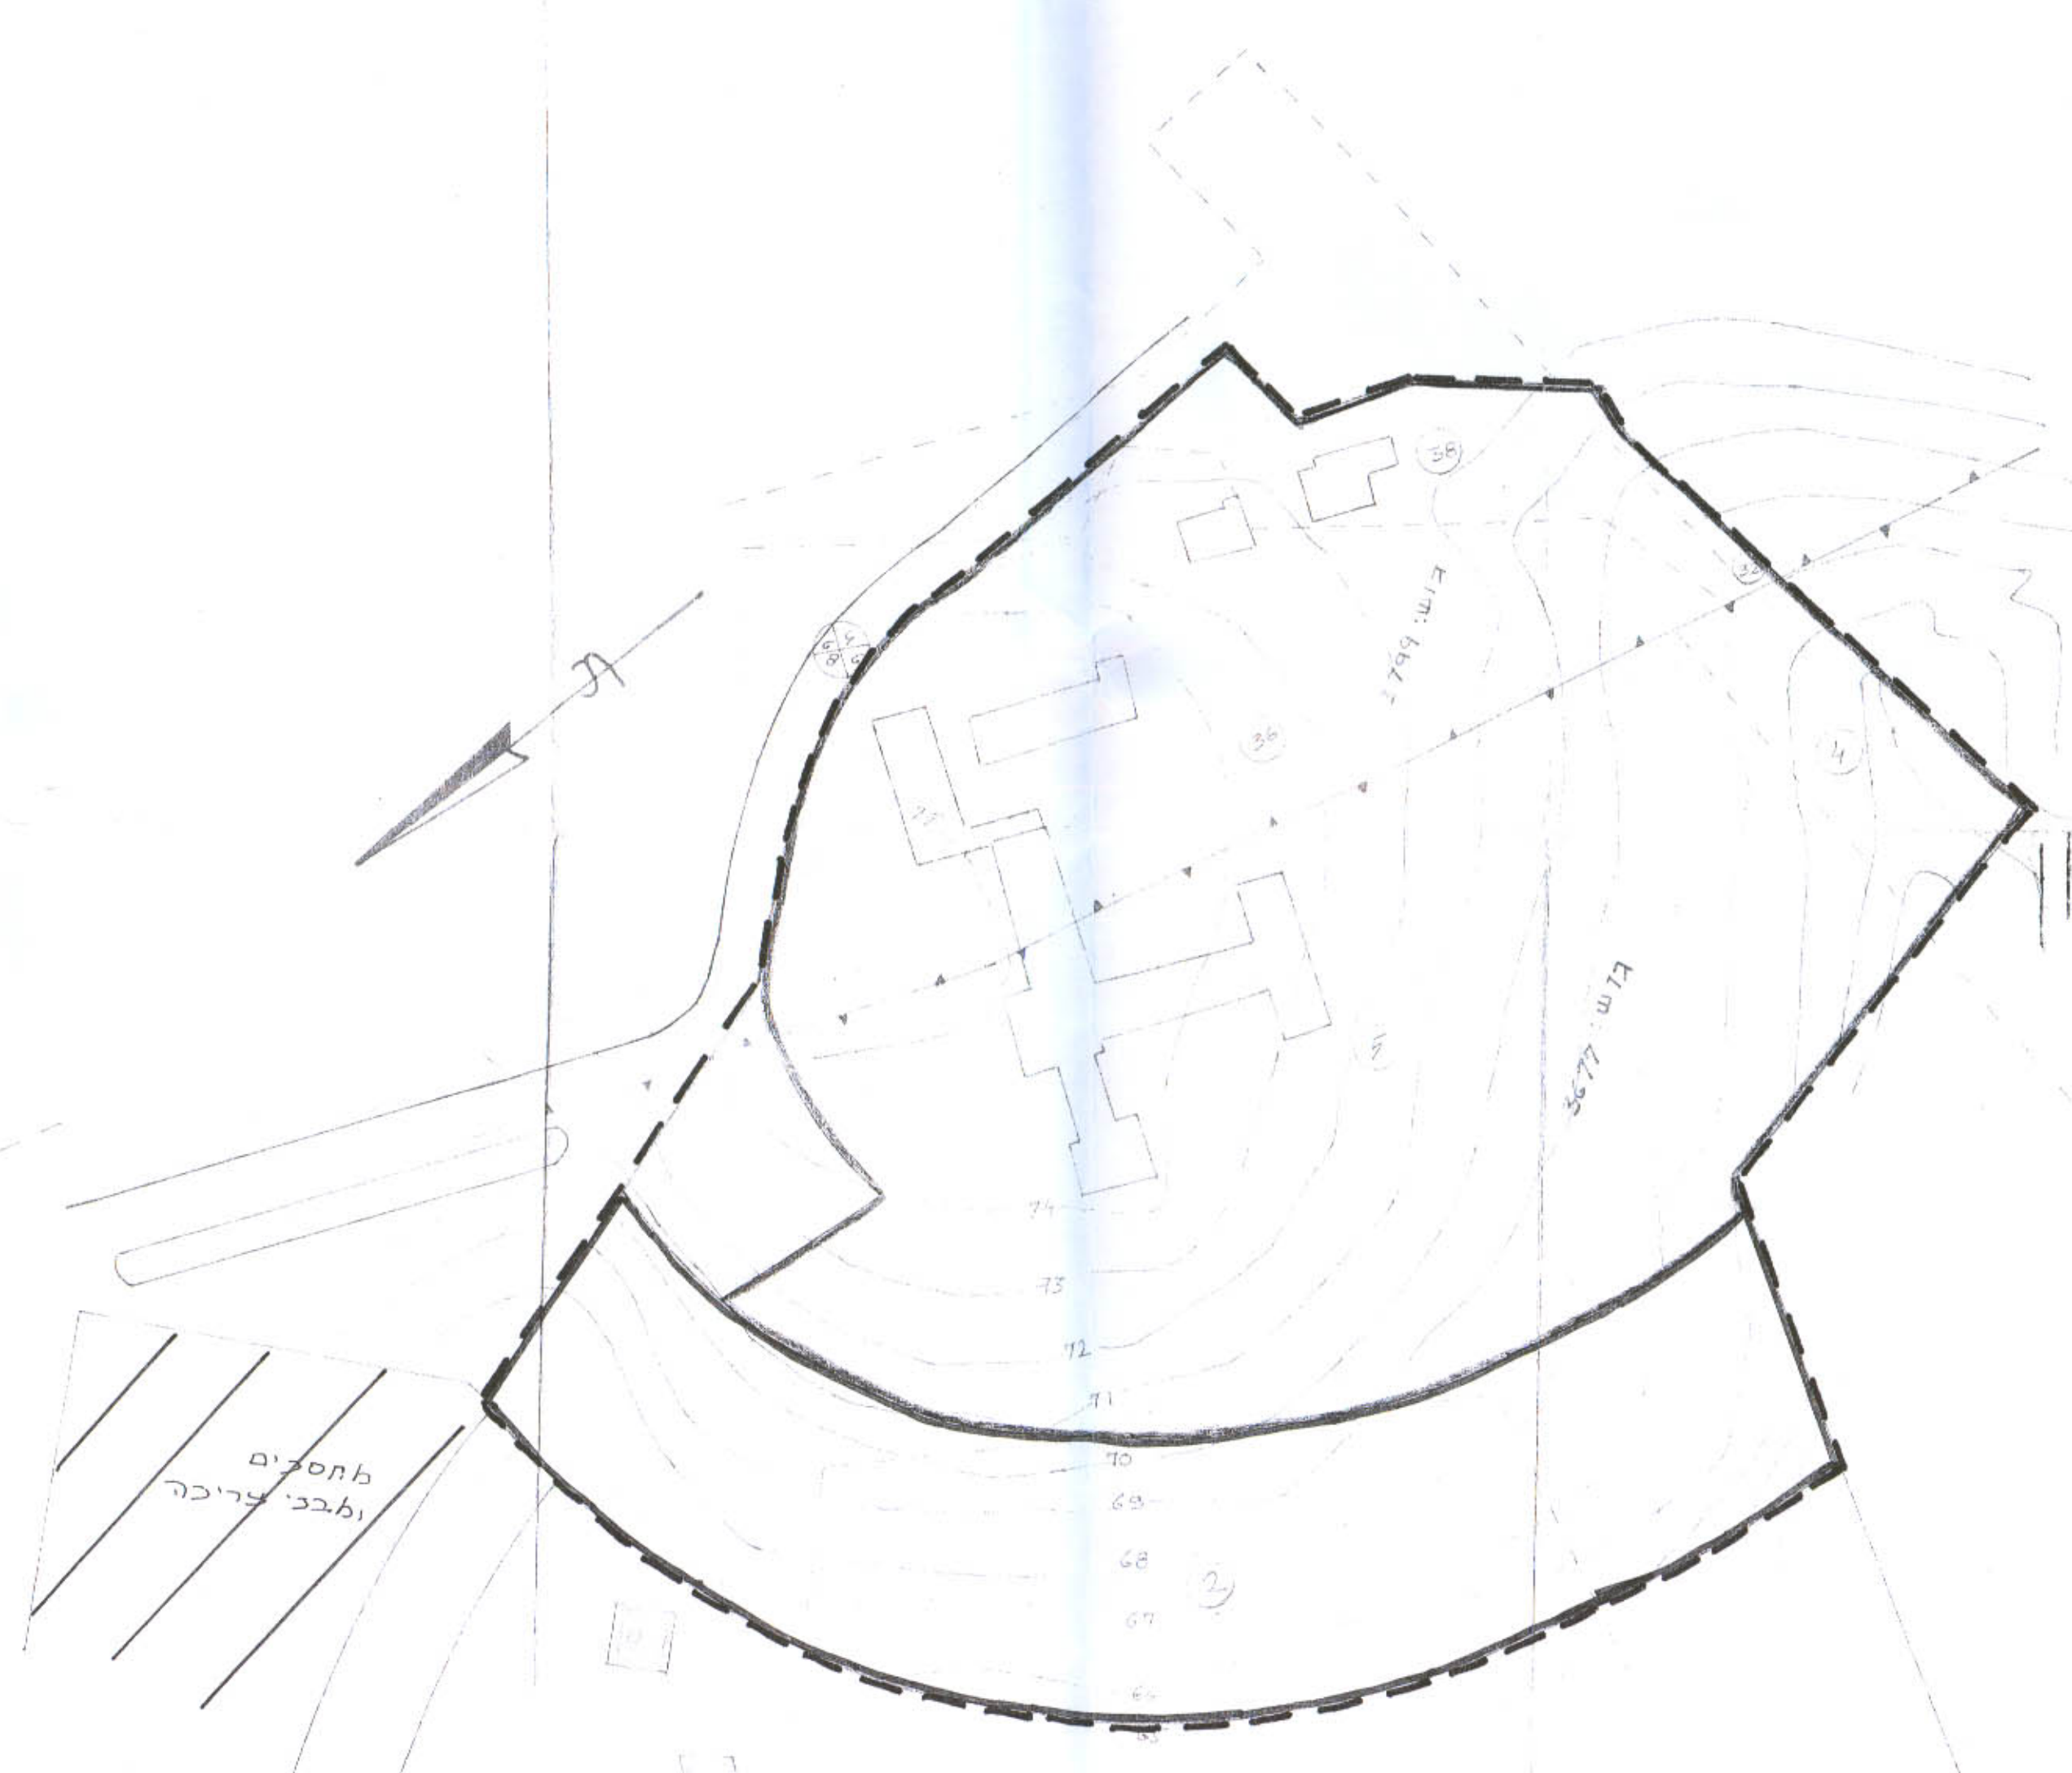

מצב קיים

## מקרא

- גבול תכנית
- גבול גוש
- חלקות קיימות
- שטח פנוי פתוח
- אזור מגורים
- אזור בית הבראה
- דרך לביטול
- דרך קיימת
- דרך מוצעת
- הדרכה בבעלות מדינה

בין תאריך 1965  
התכנון והבניה השב"ה-1965  
מחלקת תכנון  
מס' 580/5  
התכנית  
העדה והמחלקה בשינוי  
החלטה לתת תוקף  
לכונן/החלטה לעל (מס' 48 ת"ת)  
החלטת ראש העיר

המחלקה: א' ע"מ  
בעל הקרקע: מנהל מקרקעי ישראל  
28.1.1967

הוק התכנון והבניה - 1965  
ועדה מקומית לתכנון ולבניה  
שורקות  
תאריך: 28/1/67  
מס' 580/5  
החלטה לתת תוקף  
לכונן/החלטה לעל (מס' 48 ת"ת)  
החלטת ראש העיר

27/7/1967