


תרשים סביבה קמ 1:250



מצב מוצע קמ: 1:250

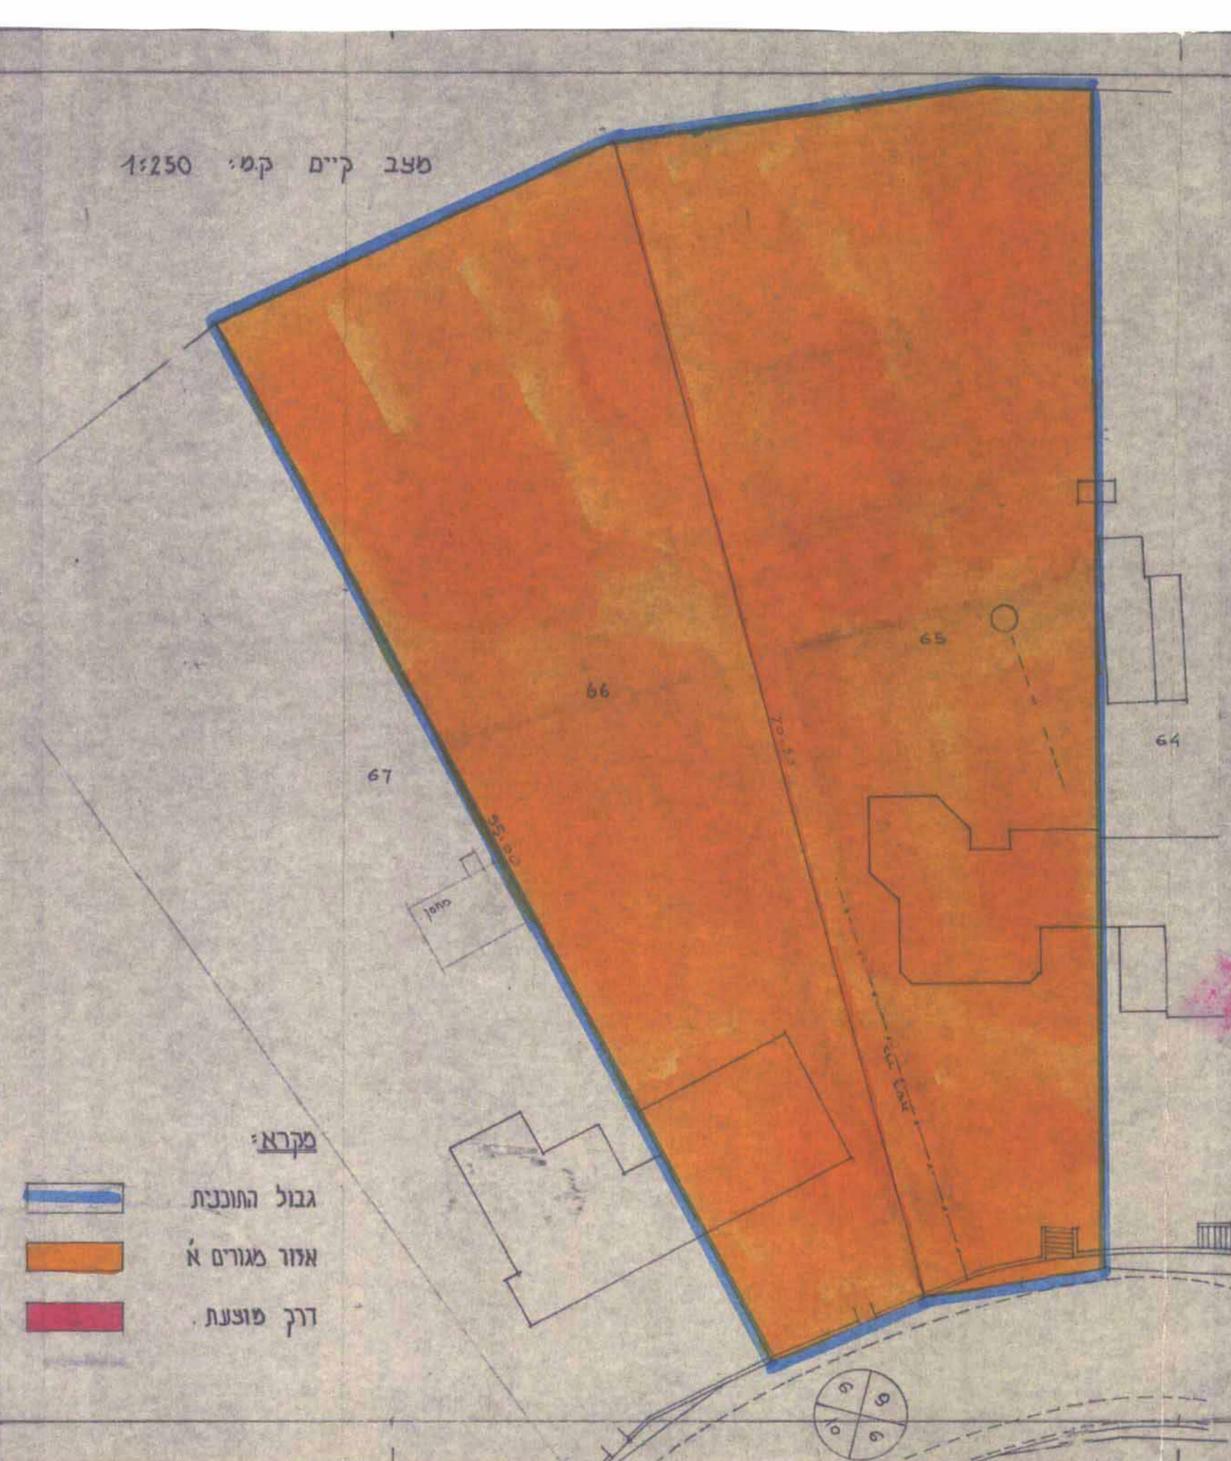

מצב קיים קמ: 1:250

- מקרא:
- גבול התוכנית
 - אזור מגורים א'
 - דרך מוצעת

10.6.92

מחוז המנדק
 מרחב תכנון מקומי שדונים
 מועצה מקומית תל-מונד
 תוכנית מפורטת הצ/5-49 שטח להצ/15/1 (כפ' הצ/5-49)
 המבקש: מועצה מקומית תל-מונד
 המתכנן: המתלקה הטכנית של הועדה המקומית
 בעל הקרקע: פרטיים
 גוש: 7739 חלקות: 66, 65
 שטח התוכנית: 2,596 סמ"ר
 קנה מידה: 1:250
 תאריך: פברואר 1986
 תמיכת הרשות:

חוק התכנון והבניה תשכ"ה - 1965
 הועדה המקומית לתכנון ובניה - שדונים/מנדק
 תוכנית מפורטת/תל-מונד
 מס' התוכנית: 49/5-13
 תאריך: 1/10/86
 מס' התוכנית: 17356
 חתום: [Signature]
 משרד התכנון והבניה

משרד הפנים
 חוק התכנון והבניה תשכ"ה - 1965
 מס' התוכנית: 49/5-13
 מס' התוכנית: 17356
 חתום: [Signature]
 משרד הפנים