


26/22/1/1/3

מרחב תכנון מקומי ראשון לציון
שינוי לתכנית מתאר 26/22/1/1/3
המקוה שינוי תכנית חיתוך
רצ/1/22, רצ/1/1, רצ/1/1/ג' בתוקף.


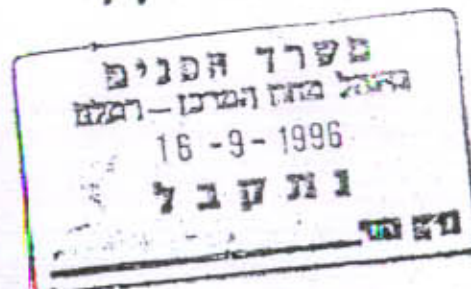


מחוז: המרכז
נפה: רחובות
עיר: ראשון לציון
גוש: 4243
חלקה: 285
בעל הקרקע: מינהל מקרקעי ישראל
הועדה המקומית לתכנון ובינה ראשון לציון
המתקן: ש.י. תכנון אדריכלי והנדסי - הימית יואל זיה 14064
שטח התכנית: 1.028 ד' (בידול - נלו)
ק.מ.: 1:250
תאריך: 28.12.94

מקדמ
מס' דרך
קו בנין
רוחב דרך
גבול תכנית
אזור מגורים ב'
חצית מחסרת
דרך קיימת
מבנה קיים
מבנה להדישה
גן טבורי



התכנון:
אשר אייל - 05444898
אג' איל - 5164499
יוקב טיק - 3069665
05862300
05494234
03094117
מזל/ 4883241/19
מיזם יחיאלי
תכנון אדריכלי והנדסי
מ.ר. 14064

ראשון לציון
גוש: 4243
חלקה: 285
הוכן עבור שלמי וחש
שטח החלקה = 1.028 ד'

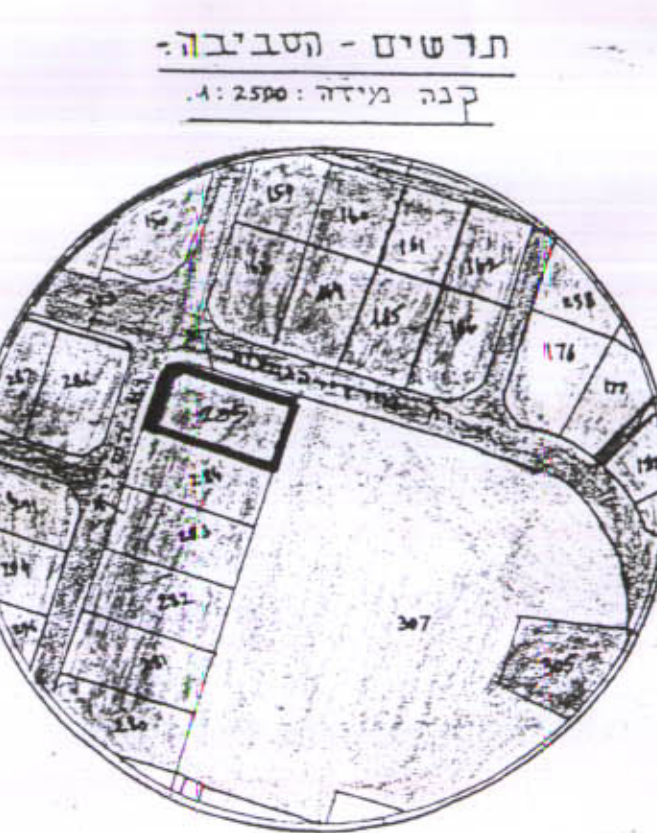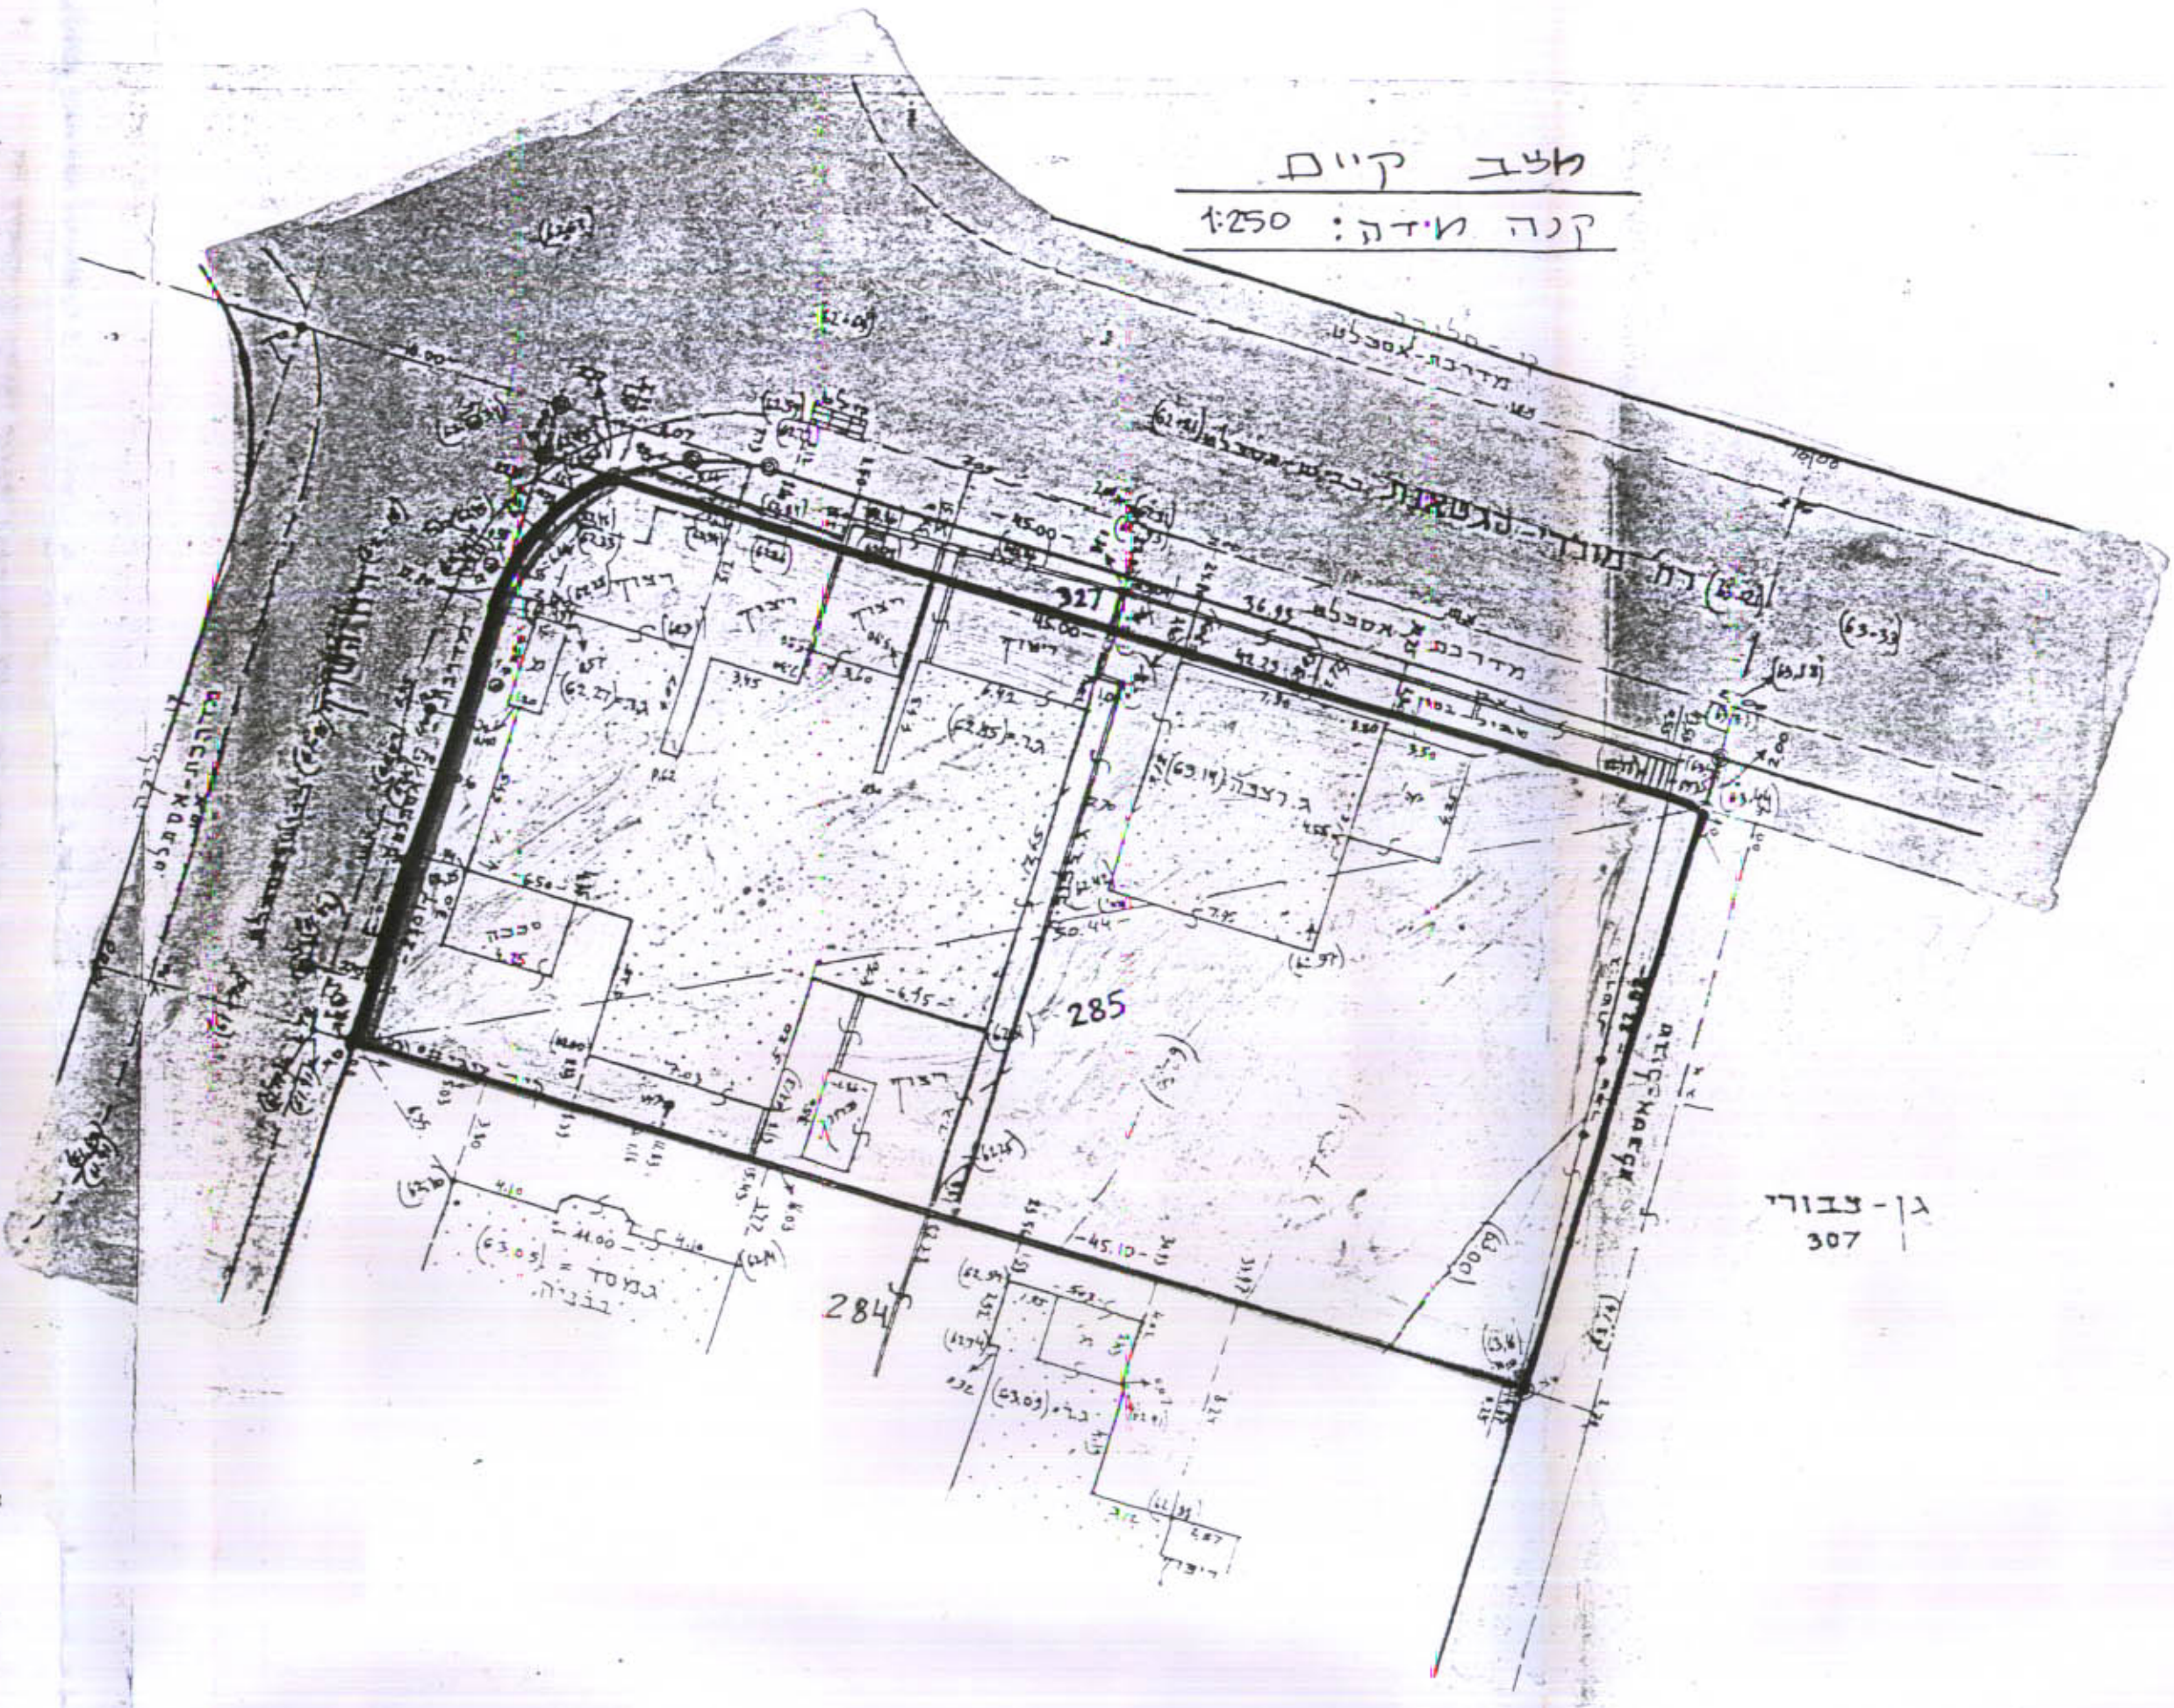

הערות:
1. הגדרים קשורים למס' מס' 'דפס' של עיריית ראשון לציון ובהם:
2. המספרים בסוגריים עגולים () מציינים גבהים.

ראשון לציון
גוש: 4243
חלקה: 285
הוכן עבור שלמי וחש
שטח החלקה = 1.028 ד'

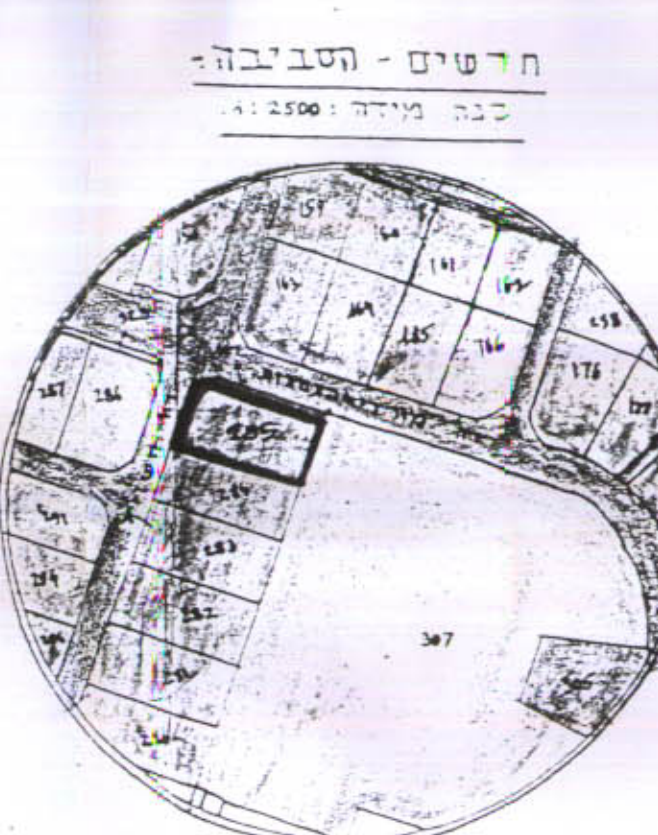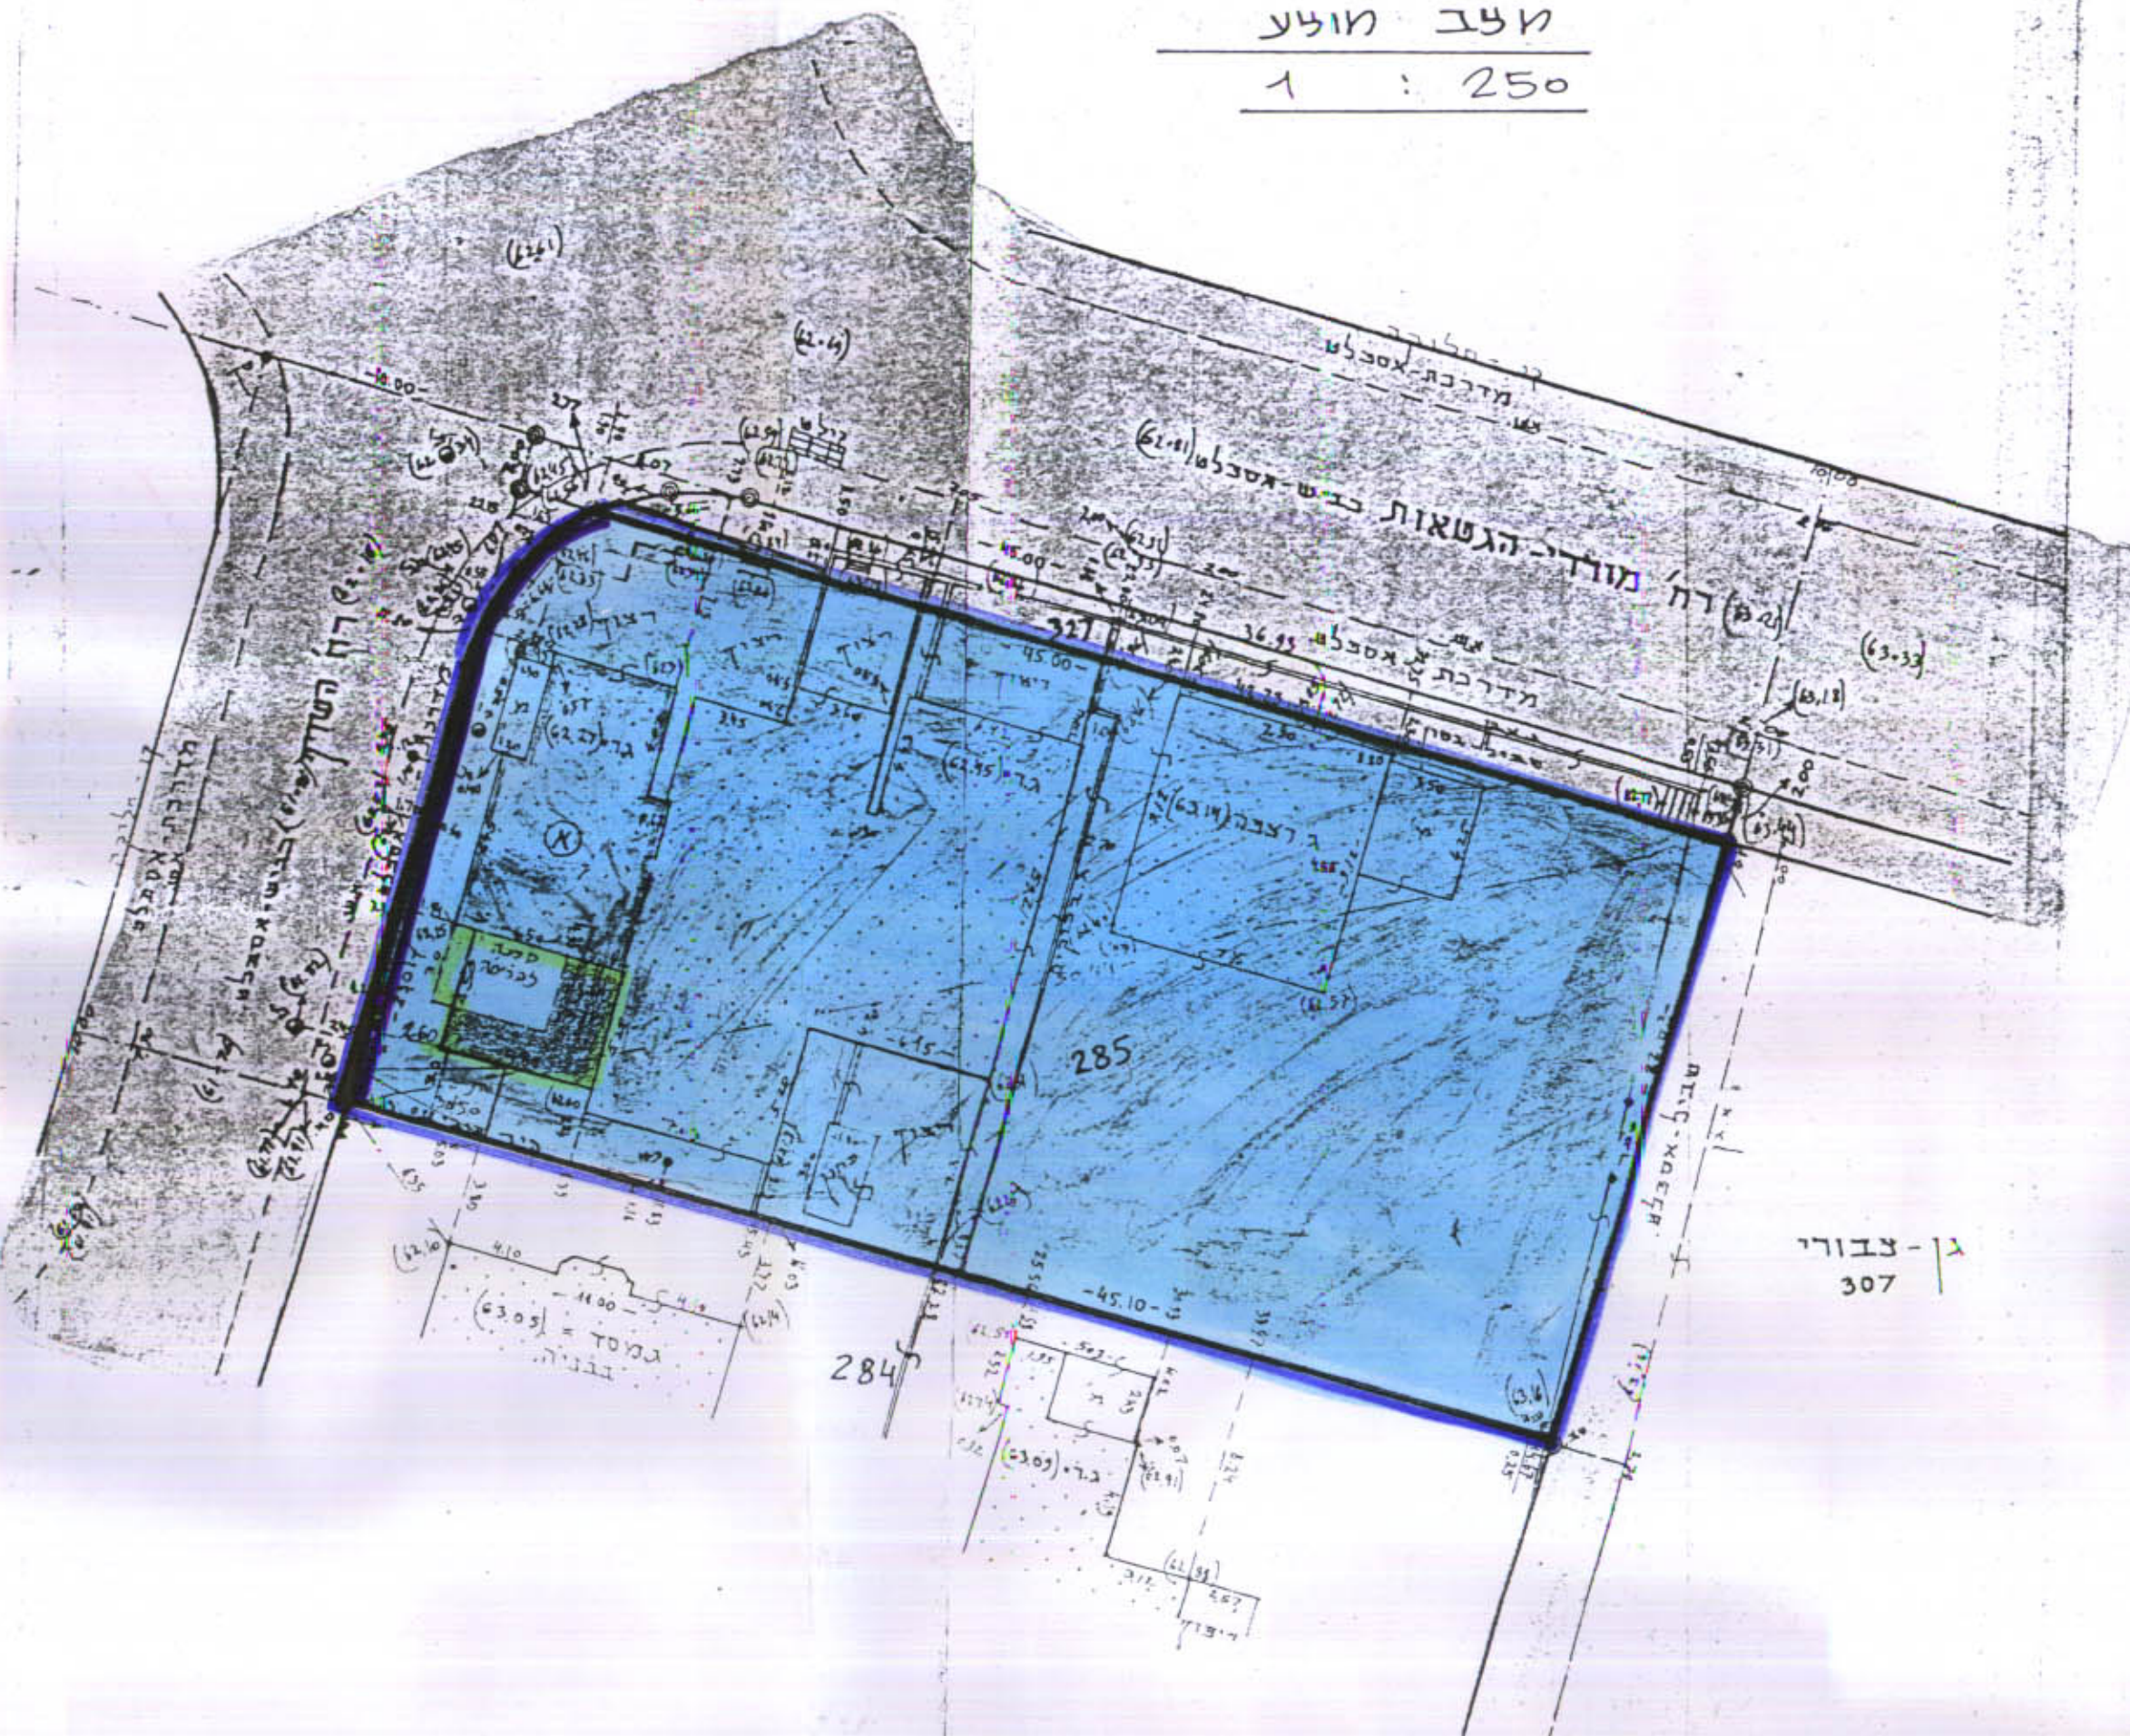

המס' עורכת ביום 13/6/94
המס' עורכת ביום 13/5/94
לא לצרכי רשום
תאריך: 14/1/94
אשר קירמא
מזל מיספר: 443
רח' הרצון 22, נבשתיים
טל: 5717472