


מ/מ/853/8 א

50442

25.10.78

מרחב תכנון מקומי "המרכז"  
 תכנית מפורטת מס' מ/מ/853/8 א גבעת שמואל  
 שינוי לתכנית מתאר מס' R-6

גוש: 6189 חלקות: 422 ; 724 (חלקים)  
 מתוך: המרכז  
 נפה: פתח תקוה  
 מועצה מקומית: גבעת שמואל  
 שטח התכנית: 60.0 ד (בערך)  
 יוצם התכנית: ועדה מקומית לתכנון ולבניה "המרכז"  
 מחבר התכנית: "תיכול" בע"מ  
 בעל הקרקע: שדנים

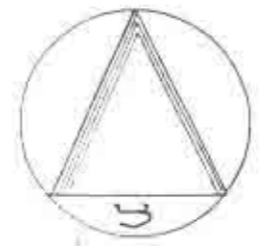

קנה 1:2500

טבלת שטחים

הייעוד		ייעוד קיים		ייעוד מוצע	
%	דונמים	%	דונמים	%	דונמים
29.1	17.4	17.8	10.7	29.1	17.4
12.3	7.4	32.3	19.4	12.3	7.4
-	-	3.5	2.1	-	-
27.5	16.5	25.0	15.0	27.5	16.5
27.3	16.4	3.8	2.3	27.3	16.4
3.8	2.3	17.6	10.5	3.8	2.3
100%	60.0	100%	60.0	100%	60.0


**מקרא:**

- גבול התכנית המקומית
- גוש
- חלקה
- אזור הקלאסי
- אזור מגורים ג'
- שטח לבנין ציבור
- אזור מסחר
- שטח ציבורי פתוח
- דרך קיימת
- דרך מוצעת
- דרך לביטול
- מס' דרך
- קו בכין
- חומת הדרך

הועדה המקומית לתכנון ולבניה - ת"ת  
 ת"ת 25.10.78  
 מס' מ/מ/853/8 א  
 תוכנית מפורטת לתכנון ולבניה  
 גוש 6189 חלקות 422 ; 724  
 שטח 60.0 ד  
 חתום: [Signature]  
 מועד: 25.10.78



מצב חדש

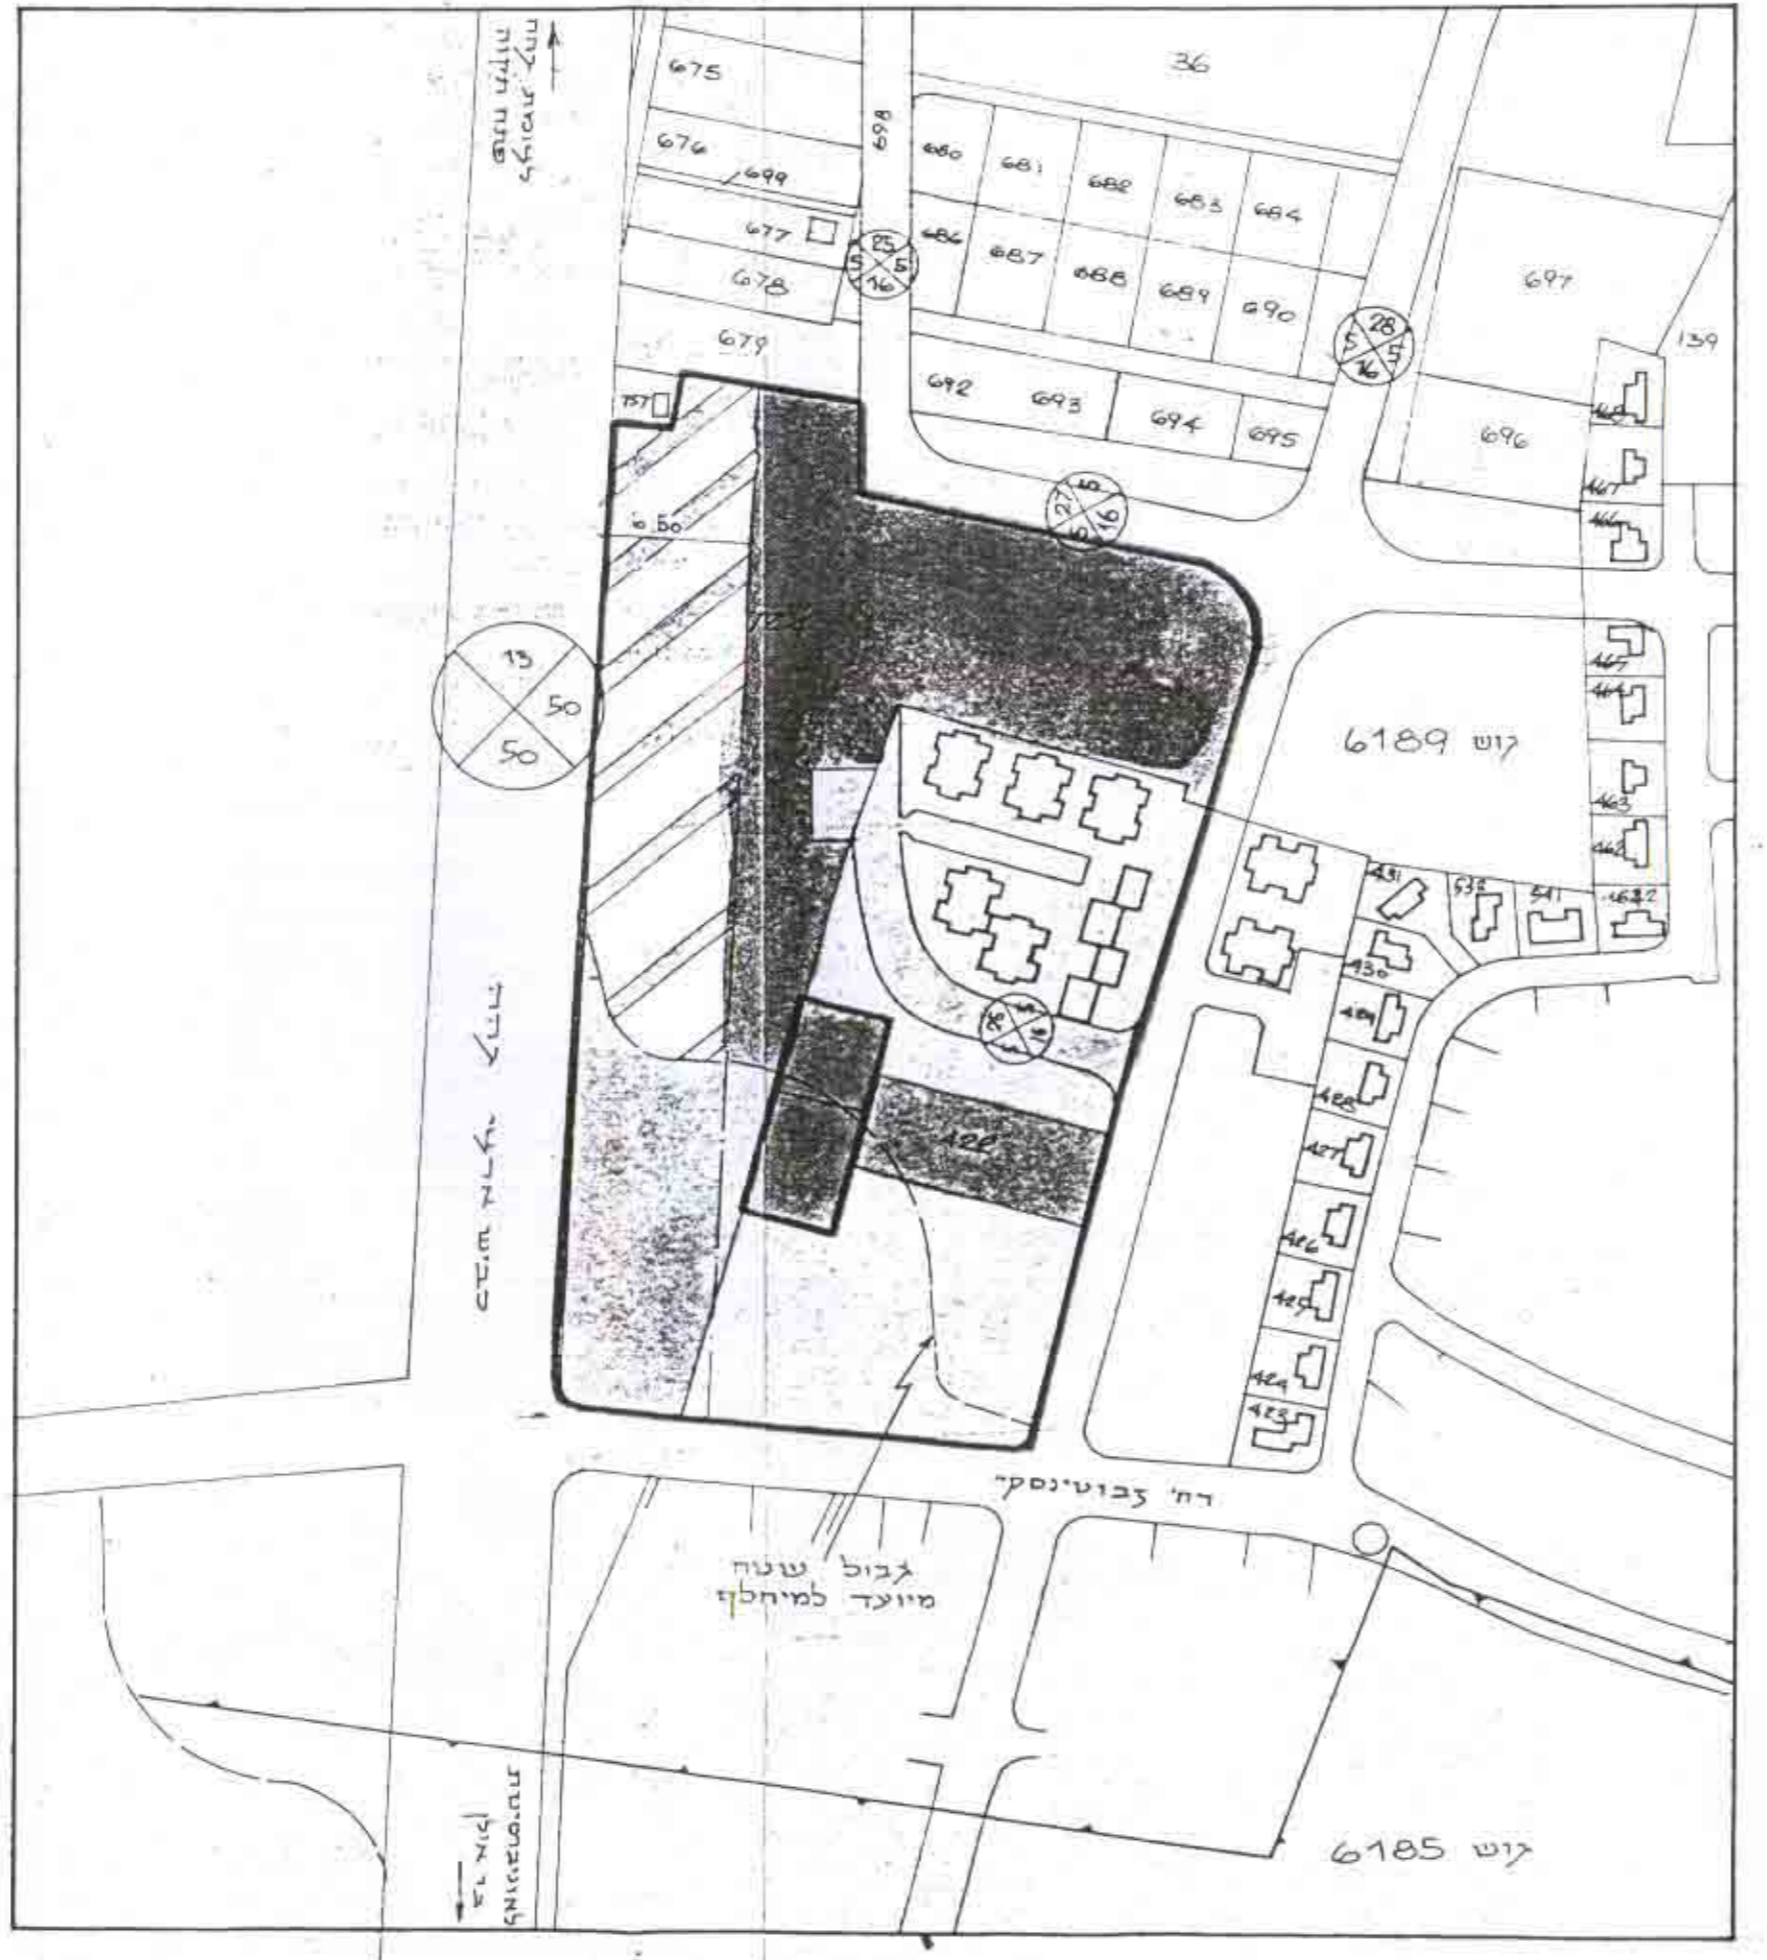

מצב קיים



תדשים הסביבה 1:20000