

Total
2100

הועדה לתכנון ולבניה "קסם"

תכנית שינוי מתאר ק/3/א

תקון לתכנית מתאר ק/ק/3*

אֵיחוד וְחִלּוּקָה מַחֲדָשׁ בְּהַסְכָּמַת הַבְּעָלִים

מחול	—	—	—	—	המרכז
201					201

נפה _____ פתח תקווה
המקום _____ כפר קאסם

חלק מחלקות 62 58 57 55 52

שטח התכנית 12,597' ד

יוזם התכנית — ועדה מקומית קסם.
המתכנן — מ. ב. ר. האם

מקרא

מקרא

גבול התכנית

גבול גוש — — — — —
גבול חלקה מקורות

גבול חקלאי מוקדם _____

גבול חקלאי מוקדם _____

אזור מגורים ג

ששח ציבורי פתוח

שמות בניני ציבור: _____

דדן בוצעט — — —

דרך לביטול - - -  - - -

מקרא לדרך


שביל מוצע

משרד הפנים מחוז המרכז
 רשם המבחן וההגנה תשי"ח-1965
 אישור תכנית מס. k317
 התכנית מאושרת סכך
 סעיף 108 (ג) לחוק
 יו"ר העדה החרדית

מזכירות מועצה מקומית - קריית יוסף
מجلس كثر قاصم الخيام
Kfar Yehosh Local Council

חוק התכנון והבניה תשכ"ה-1965
הוועדה לתכנון ובניה "קסם"
תכנית ממורטת מס' 131
בשיבה מס' 15493
החלטת הוועדה בדבר תכנית התוכנית
המורטת
תשכ"ה א'

28. 4. 96 29. 10. 96

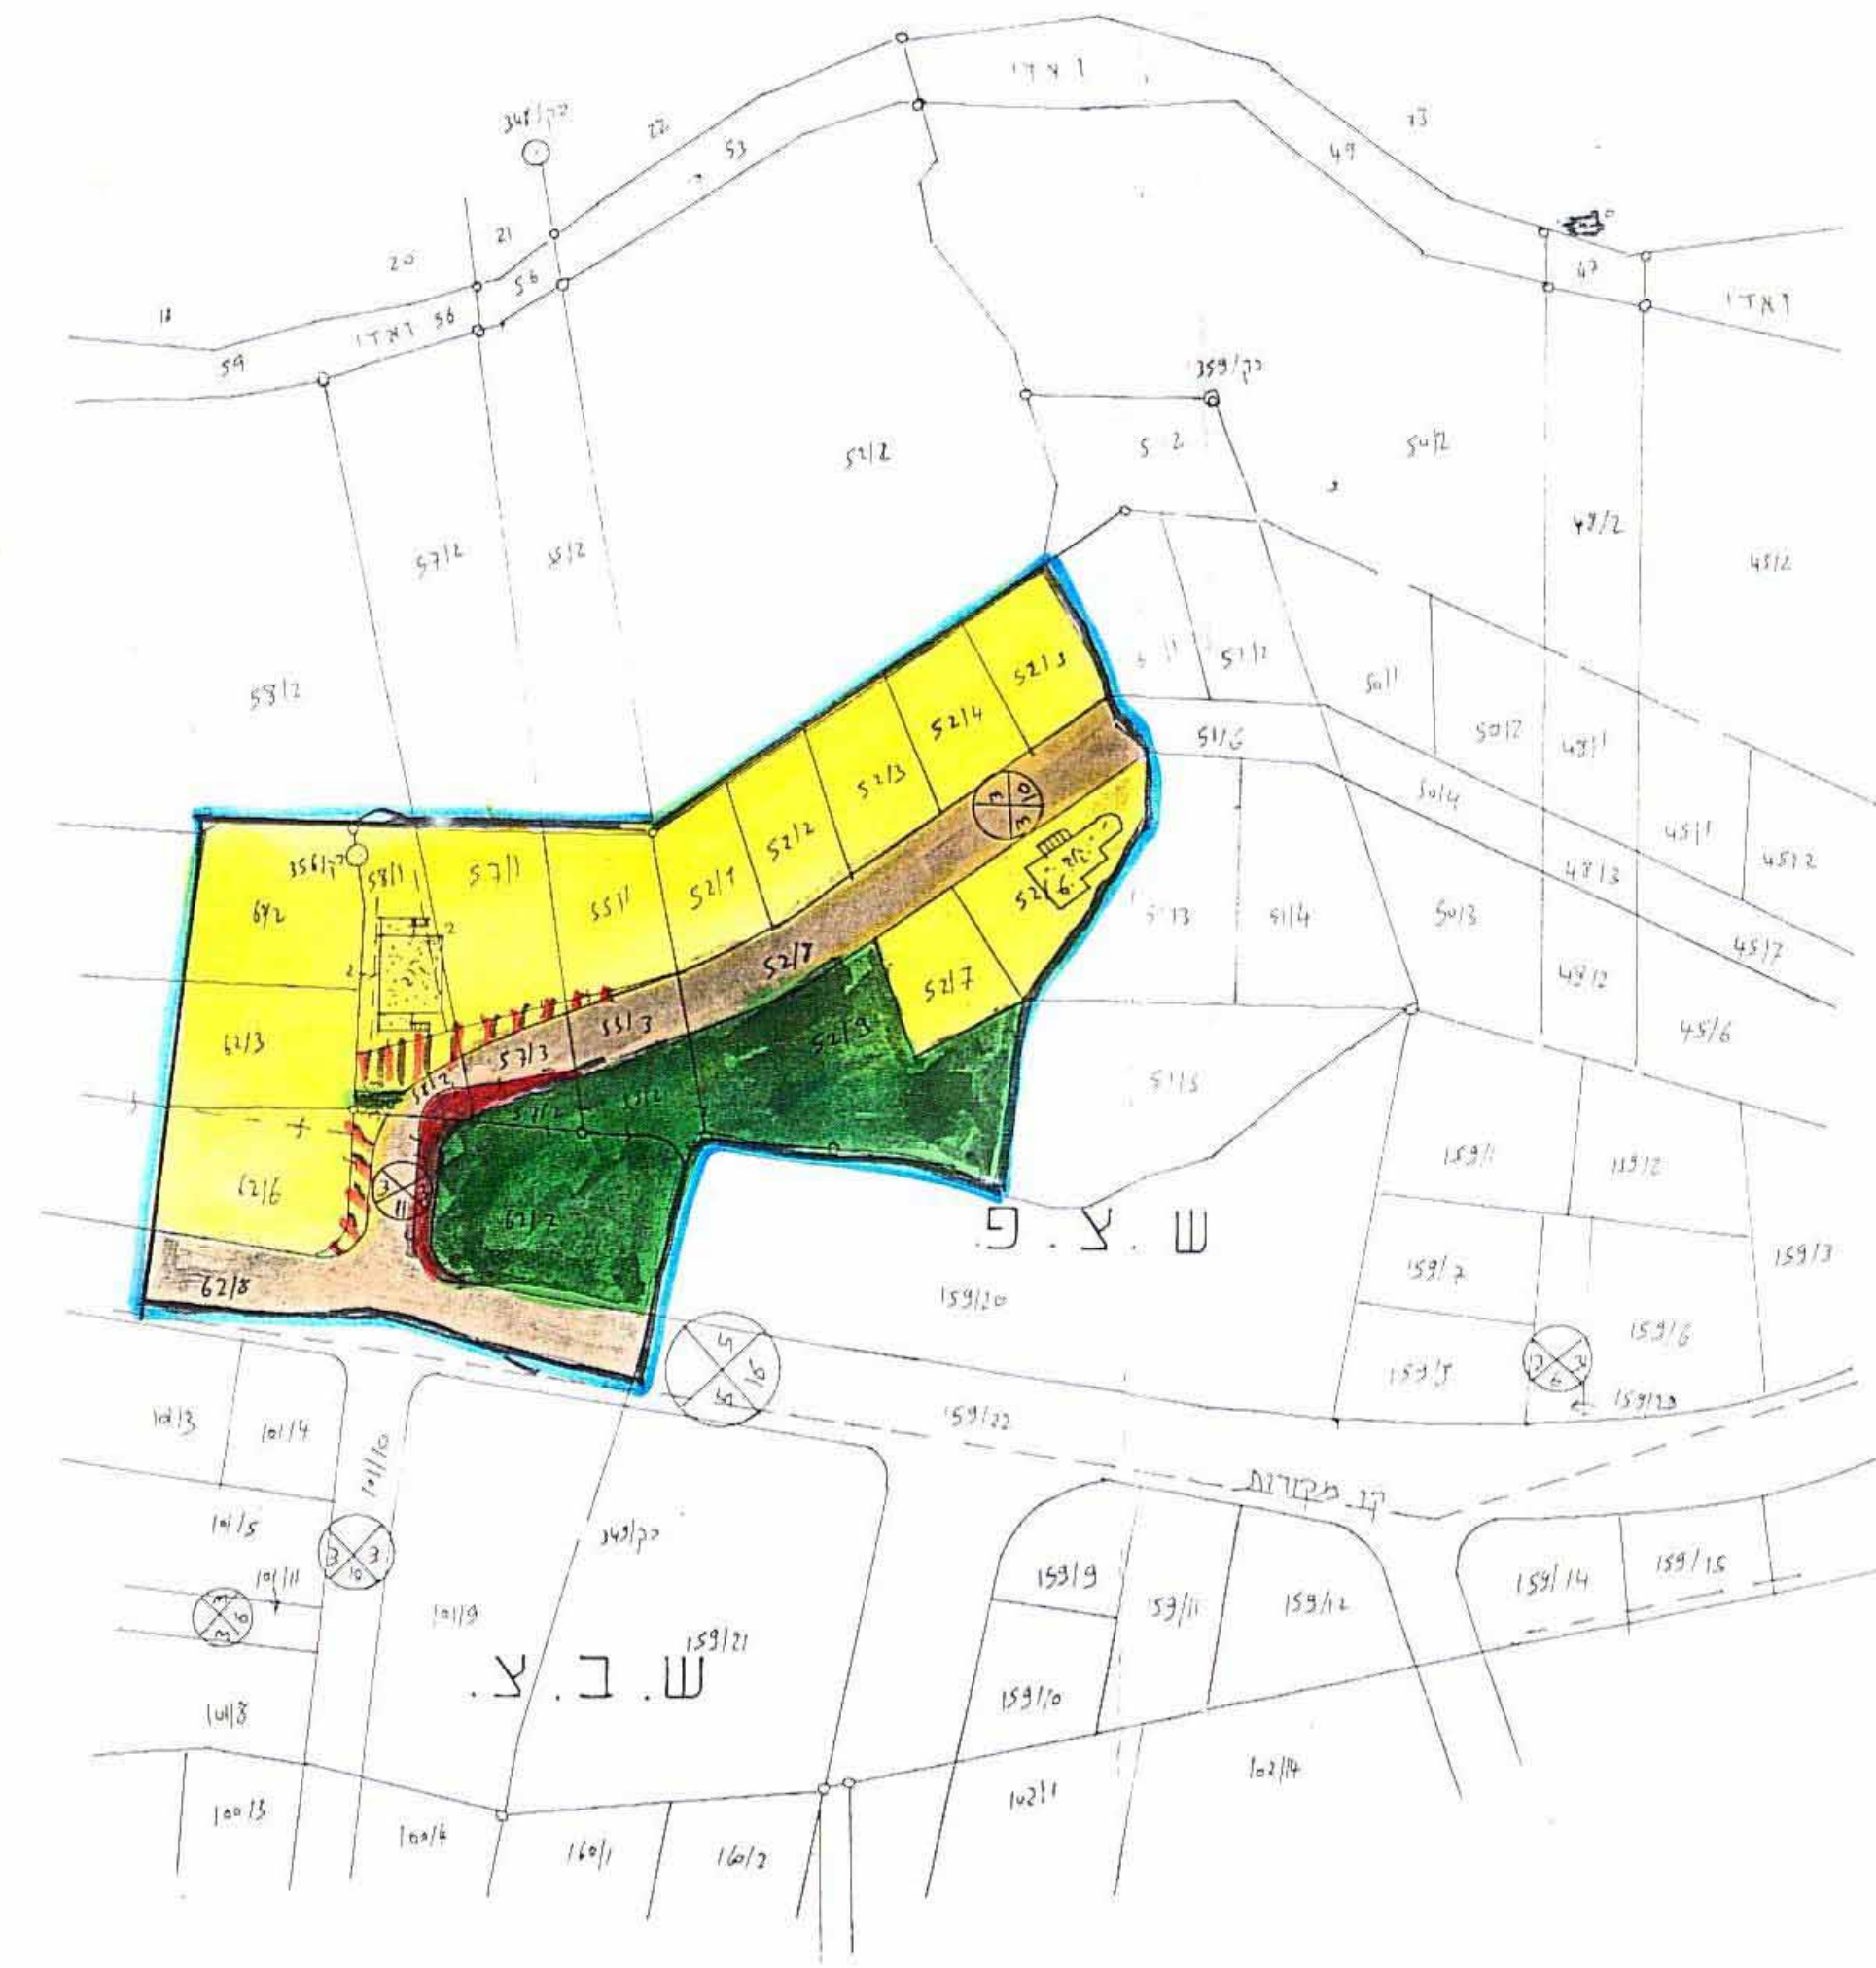

מצב מוצע 1:1250

מחב קיים		מחב מוצע	
שטח ד'	אחוזים	שטח ד'	אחוזים
6,601	53.00%	7,050	55.36%
2,846	21.00%	2,916	23.15%
—	—	0,024	0.19%
3,350	26.00%	2,607	20.70%
—	—	—	—
12,597	100.00%	12,597	100.00%

[illegible]

מצב ק"ם - 1:1250