

24.11.96

מסמך המרכז

שטח וכתובת עיר פתח-תקוה
תכנית שינוי מתאר מס' פ"ת/1280/14
שינוי לתכנית מתאר פת"מ 2000 ופ"ת/1280/14

קפה : פתח-תקוה
גוש : 6388
חלקה : 157
שטח התכנית : 402 מ"ר

משרד המגורים מהווה המרכז
חוק התכנון והבניה חש"ח - 1965
אישור תכנית מס' פת"מ/1280/14
התכנית מאושרת מבחינה
סעיף 108 (ג) לחוק

היוזם : הועדה המקומית לתכנון ולבניה פ"ת
וצדה ציון רה"פ פ"ת 26
בעל הקרקע : צדה ציון רה"פ פ"ת 26
המתכנן : מ. הרפז ח"מ עוזר לו פ"ת

מקרא

- גבול תכנית
- אזור מהורים ב'
- תוספת בניה-ק"א
- החצית דרך
- דרך קיימת

המתכנן

הרפז מרתה
יחידת ציור מס' 26910
רח' חמק ציון 46
טל 03116/5


היוזם

חוק התכנון והבניה חש"ח - 1965
הועדה המקומית לתכנון ולבניה פתח-תקוה
תכנית שינוי מתאר מס' פת"מ/1280/14
בשינוי מס' 157
חוזקת להמליץ בפני הועדה המחוזית
לתכנון ולבניה פתח-תקוה
מנהל אגף תכנון עיר מנהל חיר

טבלת שטחים במ"ר	
מבנים ב'	388
דרך	14
סה"כ	402





מפה סיפור גרפית
ק"מ 1:250

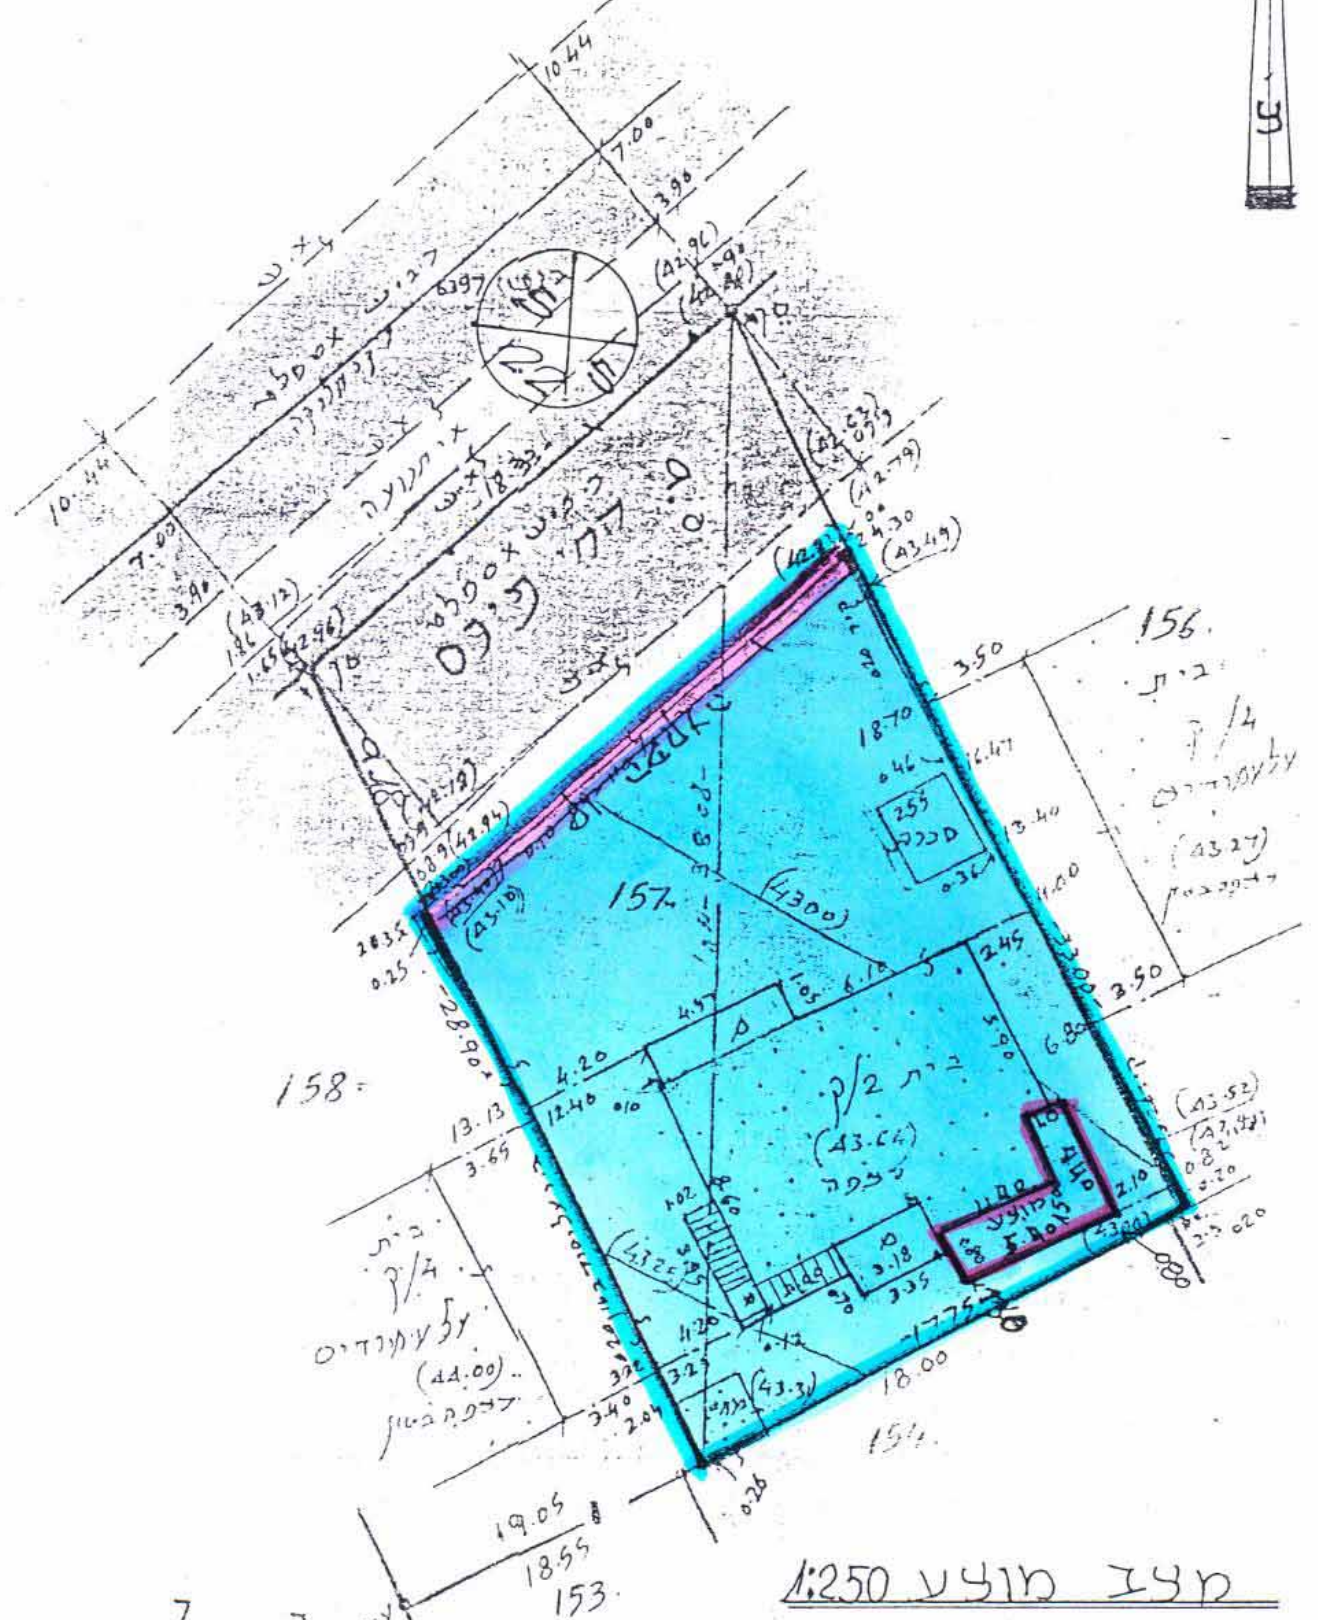

צדכי די שום

תאריך : 30-10-1994
מס' נש"מ : 352
טל : 9340068
רח' בדרה 352

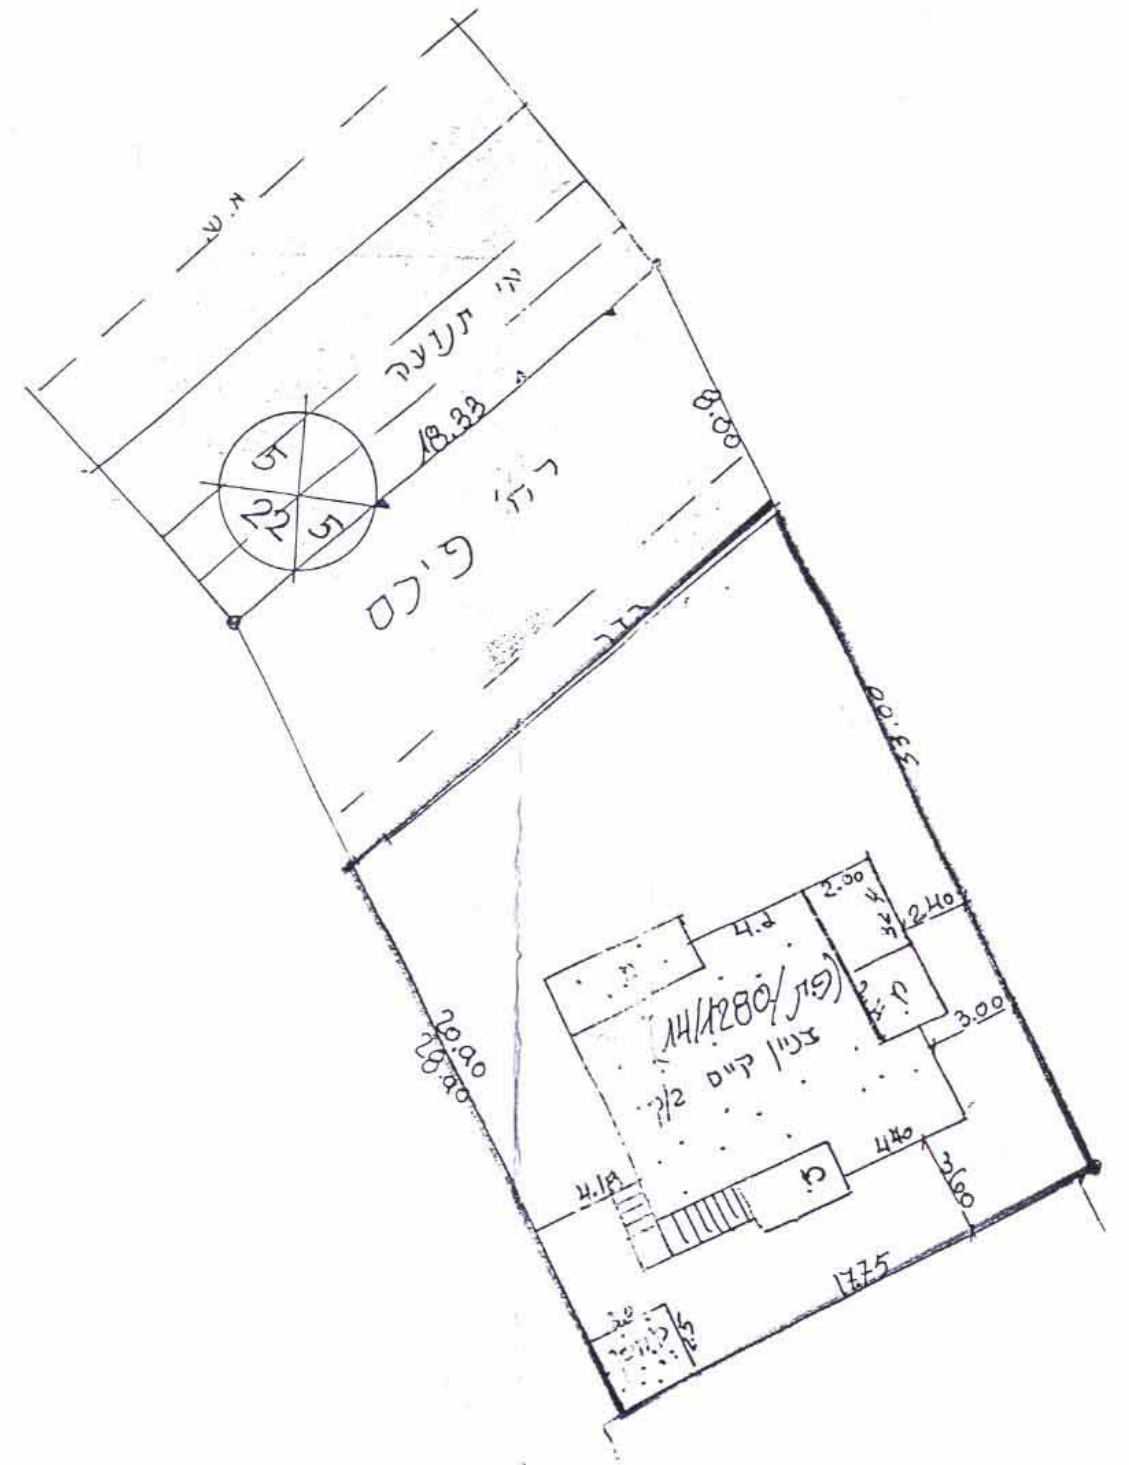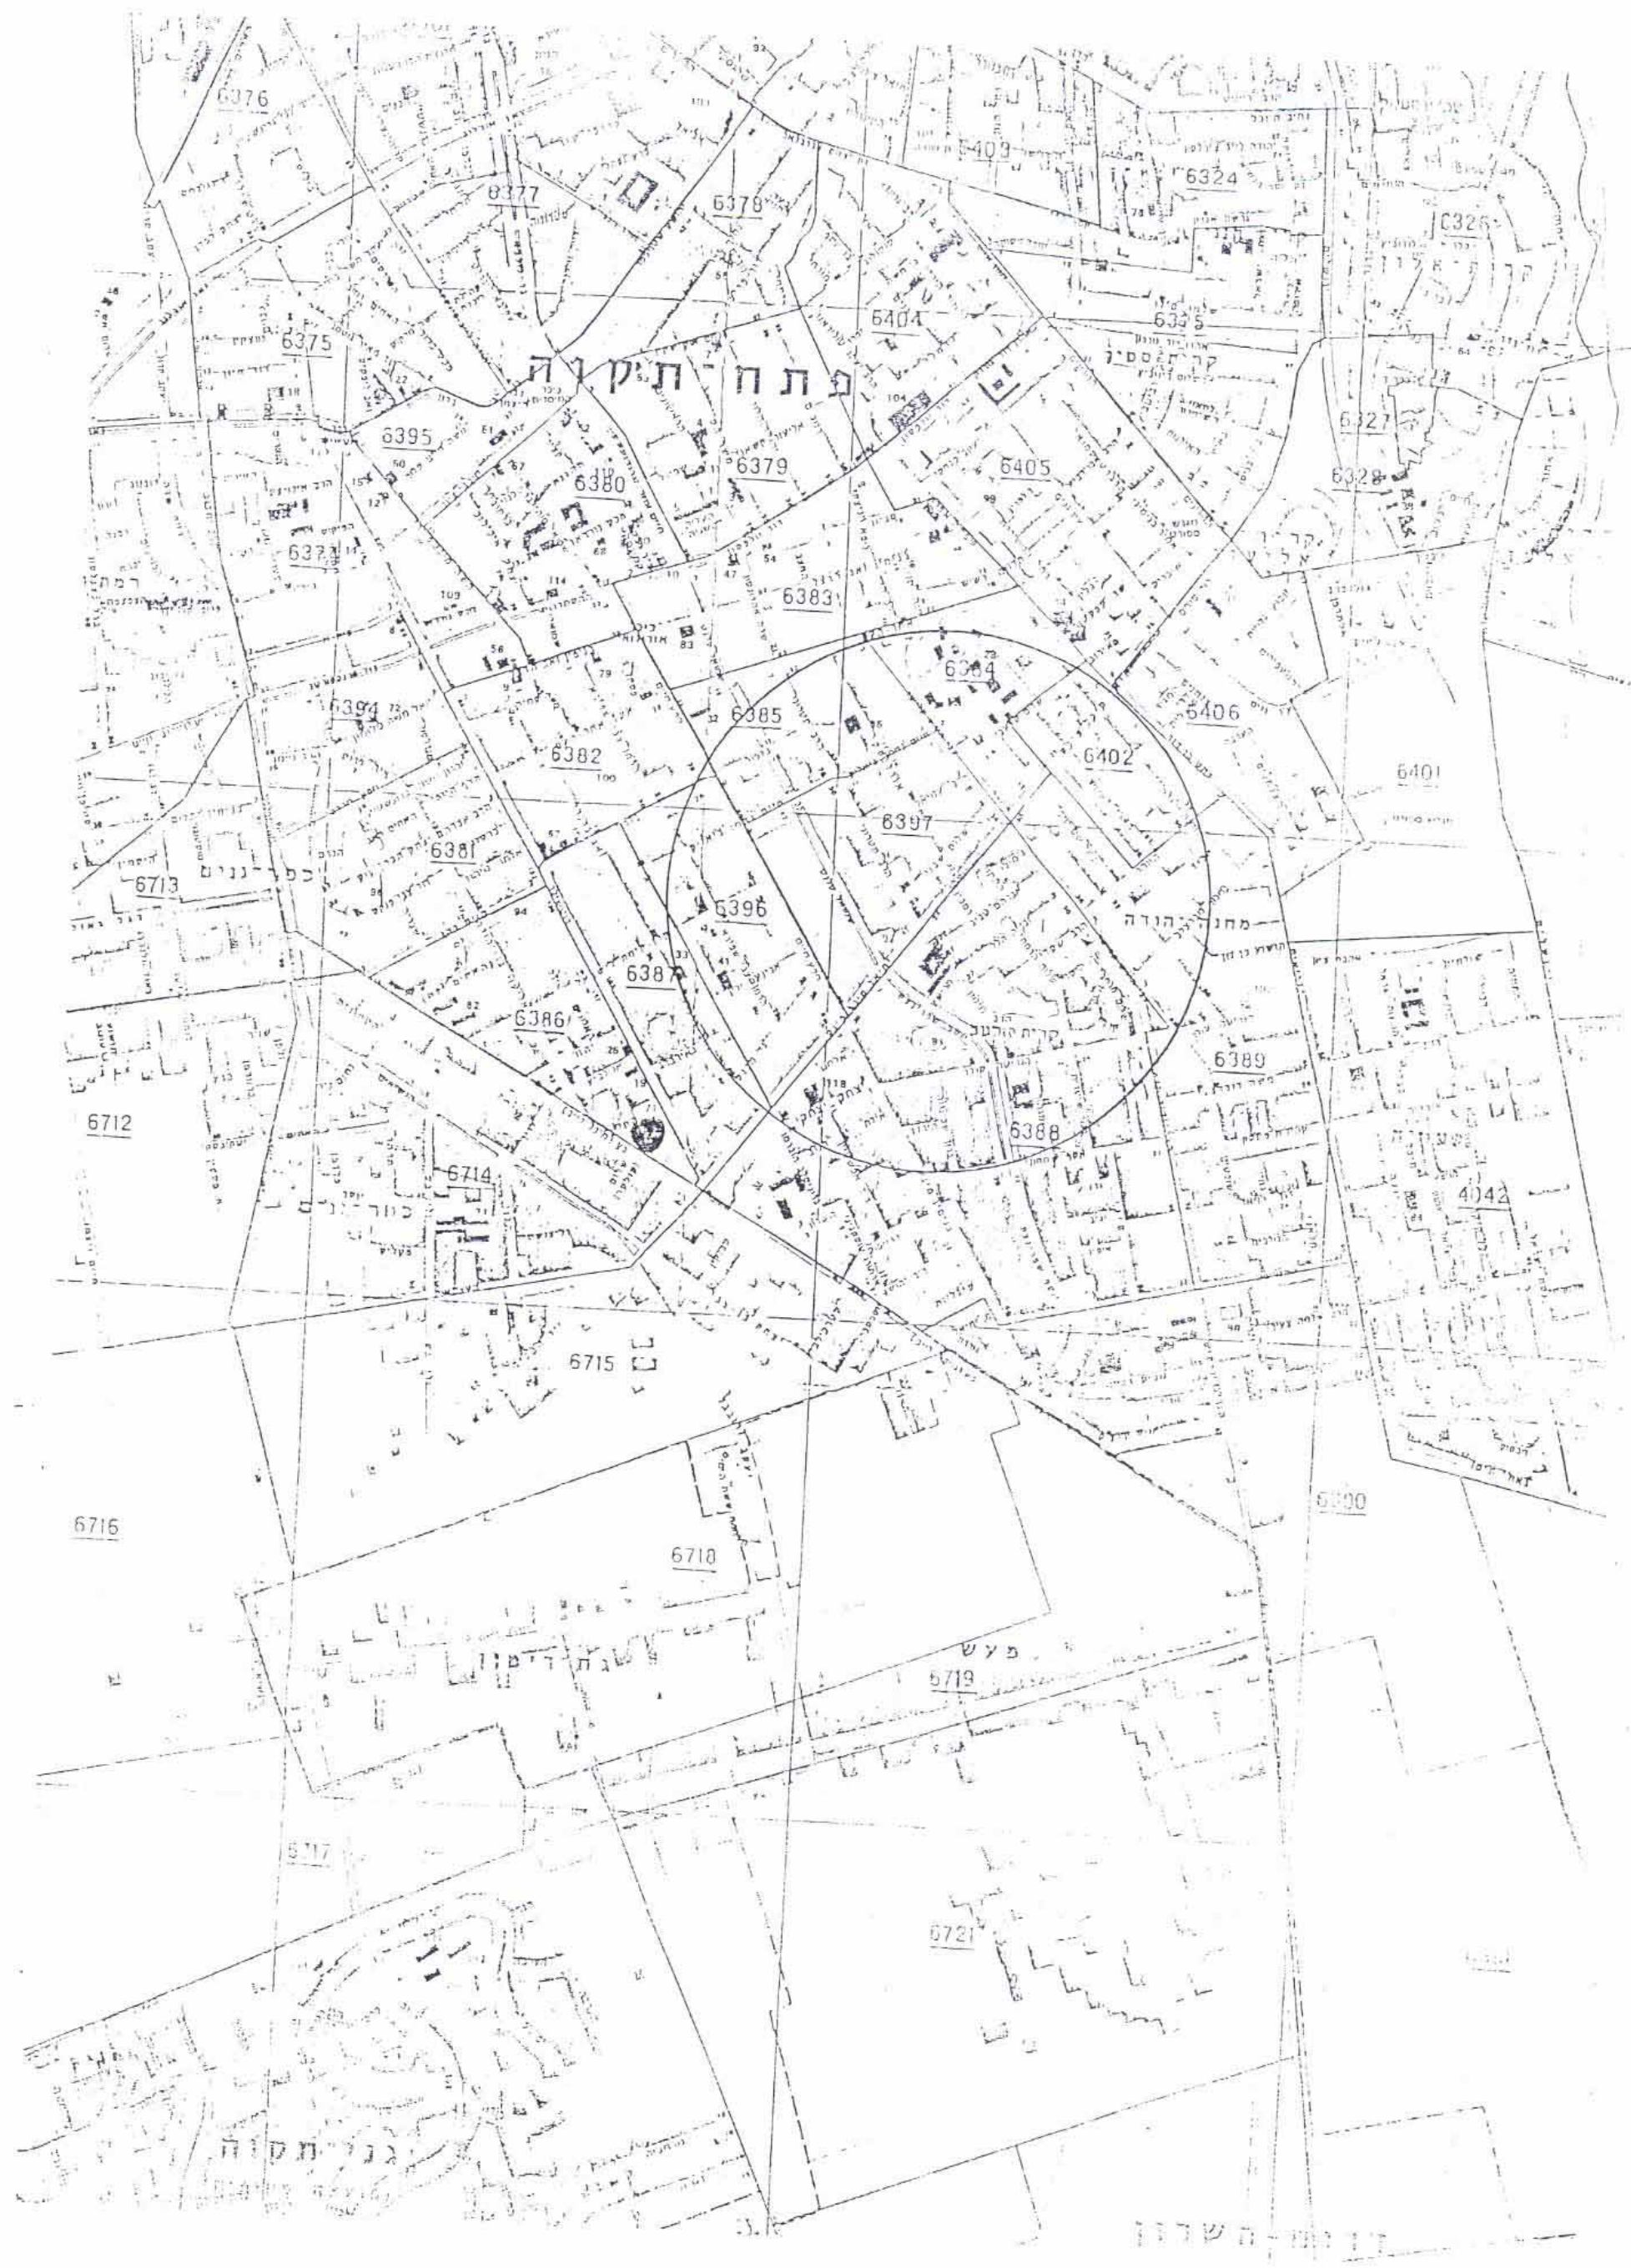

מצי ק"מ 1:250