

7208806

11.11.96

מרחב תכנון מקומי המרכז

תכנית שנוי מתאר מס' ממ/3060/1
שנוי לתכניות מס' ממ/853 + ממ/950 + ממ/3060


מסמך ב

- מחוז : המרכז
- נפה : פתח-תקוה
- מועצה מקומית : גבעת שמואל
- גוש : 6189
- חלקה : 258 חלק
- בעלי הקרקע : זמיר בן ארי + מעיין שלום
- יוזמי התכנית : זמיר בן ארי + מעיין שלום - הועדה המקומת המרכז
- עורך התכנית : יעקב רויטמן, אנדריוס 3, נתניה טל. 09-629632
- שטח התכנית : 393 מ"ר

מקרא	נכדק וניתן לשימוש
גבול התכנית	החלטת הועדה המקומית לבניה ולתכנון עיר
גבול התכנית גובלת	מיום 3.2.96
אזור מגורים ב'	תאריך
בנין קיים	מחוז
מספר הדרך	מחוז
קו בנין	מחוז
רוחב הדרך	מחוז
דוכים אושרו	מחוז
בתכנית ממ/3060	מחוז

- בעל הקרקע : זמיר בן ארי ת.ז. 70719075
- בעל הקרקע : מעיין שלום ת.ז. 70718075
- עורך התכנית : יעקב רויטמן ת.ז. 112270956

איוני דב רול
מהנדס במועצה
גבעת שמואל

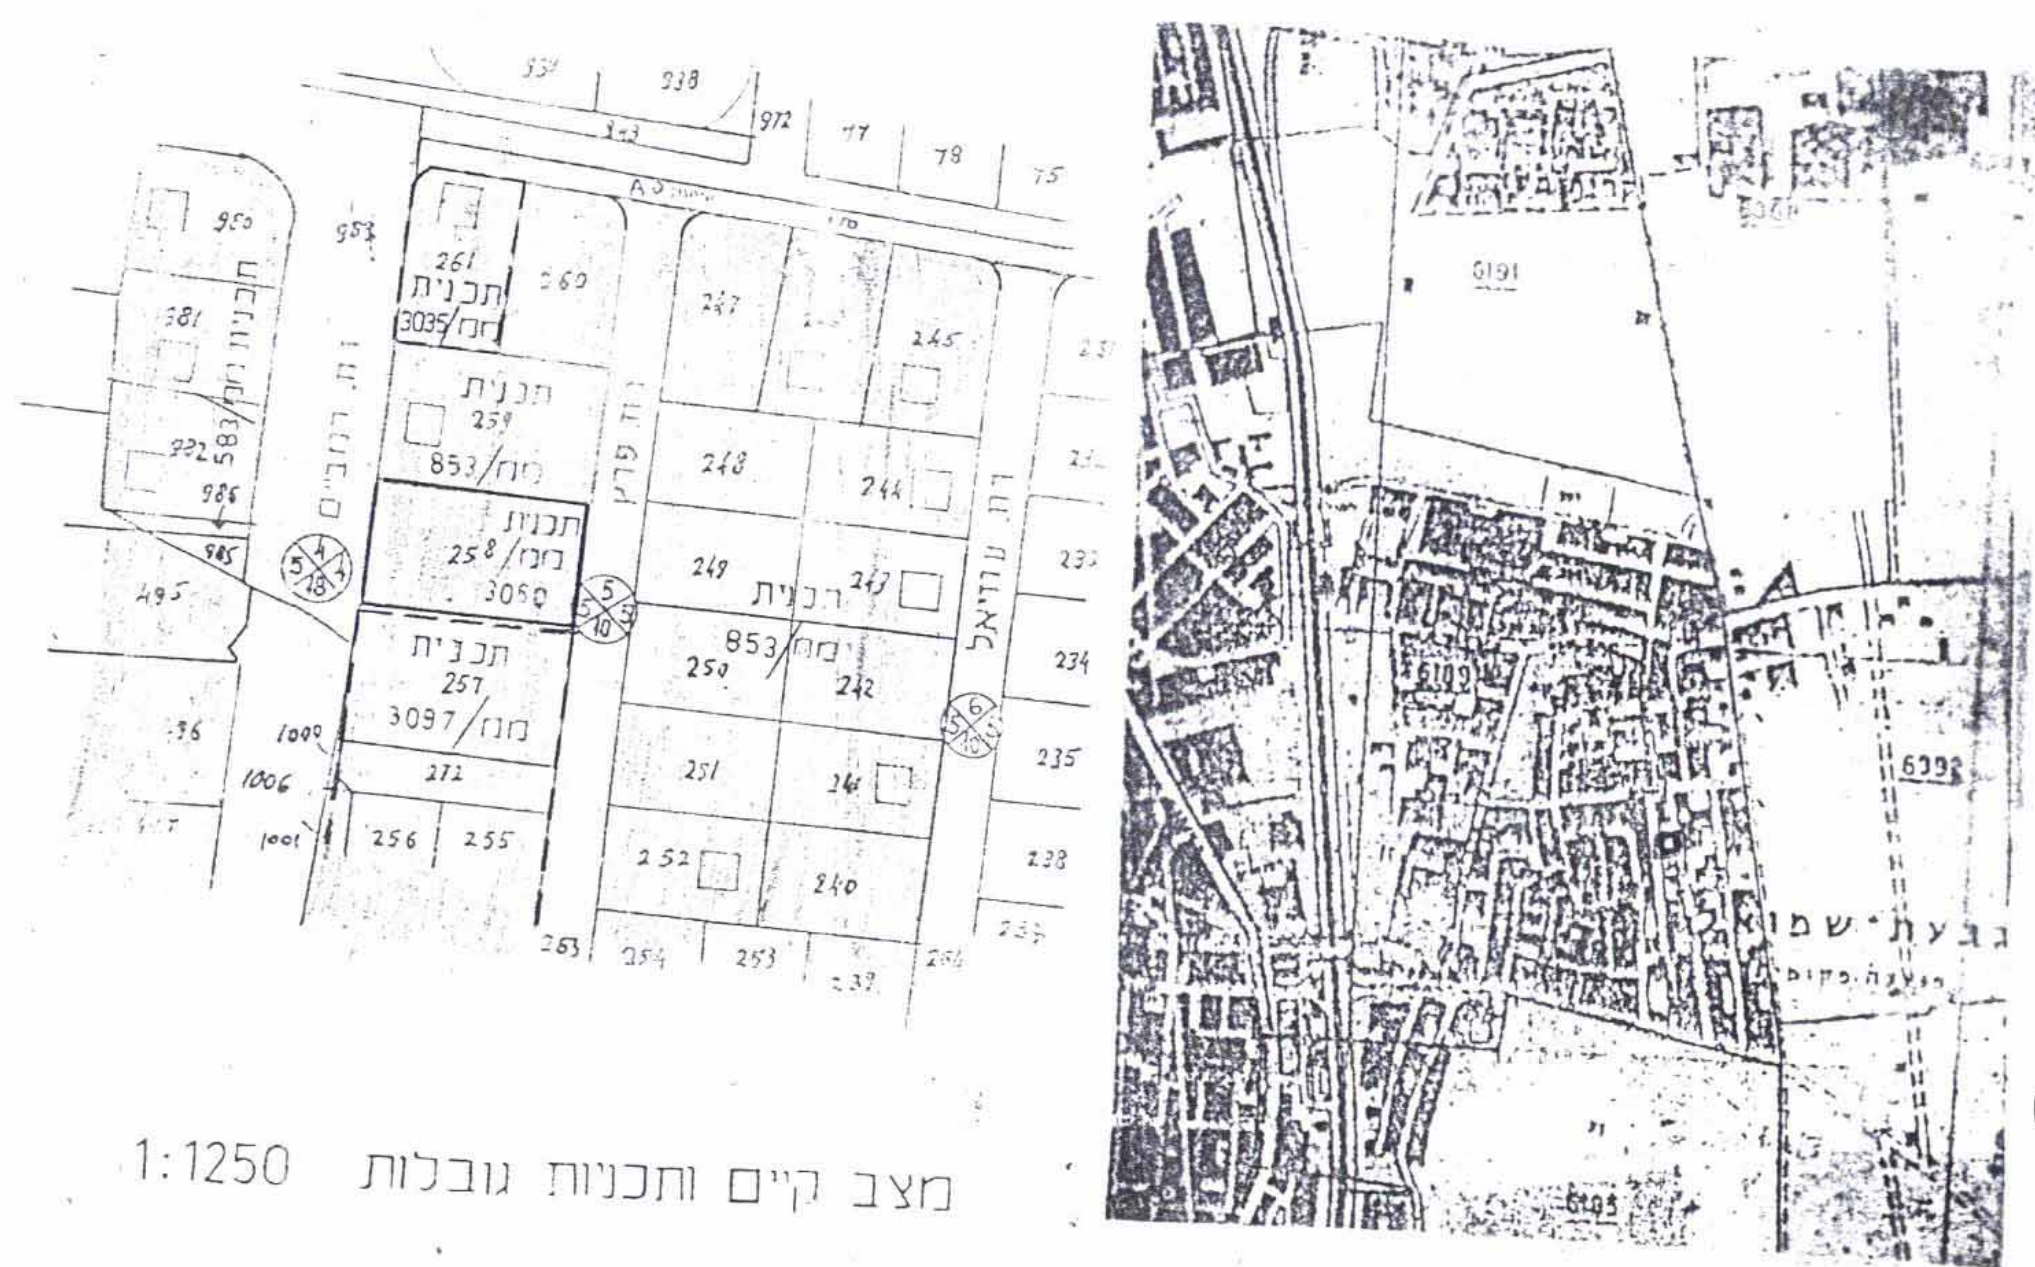

מצב קיים ותכניות גובלות 1:1250

חרשים סביבה 1:12500



תכנית מוצעת 1:250

יעקב אריאל