

14.12.96

מרחב תכנון מקומי יענה. תכנית אזורית אס יב/181/6
שינוי לתכנית אזורית יב/181

משרד הפנים מנהל המרכז
חוק התכנון והבניה תשכ"ה-1965
אישור תכנית מס. יב/181/6: האדוכ
התכנית מאשרת מרח
סעיף 108 (ג) להוק
יו"ר המבחן המחוזית

מחוז
נכד:
המקום
גוש וחלקה
אגיש ומחצית התכנית
יוזם התכנית
בעל הקרקע
שטח התכנית
קנה מידה
תאריך

נאות עזר, דא. האלעד
גוש 3510 חלק וחלקה 38, גוש 9036
עודד טל אדוכל
הועדה המקומית לתכנון ולבניה יענה
מינהל אקדמי ישראלי
420 מ"ר
1:250
6.12.96

חתימת יוזם ומחצית התכנית

עודד טל
אדוכל
27404
תאריך


חתימת הועדה המקומית

חוק התכנון והבניה תשכ"ה-1965
ועדה מקומית לתכנון ובניה
"יבנה"
תכנית מס. יב/181/6
בשינוי מס. 199 מיום 8.5.90
הוחלט (מחל) א. ג. ג. ג.
מ. ג. ג.
החלטת הועדה

חתימת הועדה המחוזית

מקדמ:
גבול התכנית
אזור מגורים


מחוז
נפה
מקום
גוש
מגרש
הוכן עבור: חב"ע ערים בע"מ
השטח
תרשים סביבה - קנה מ. 1:2500

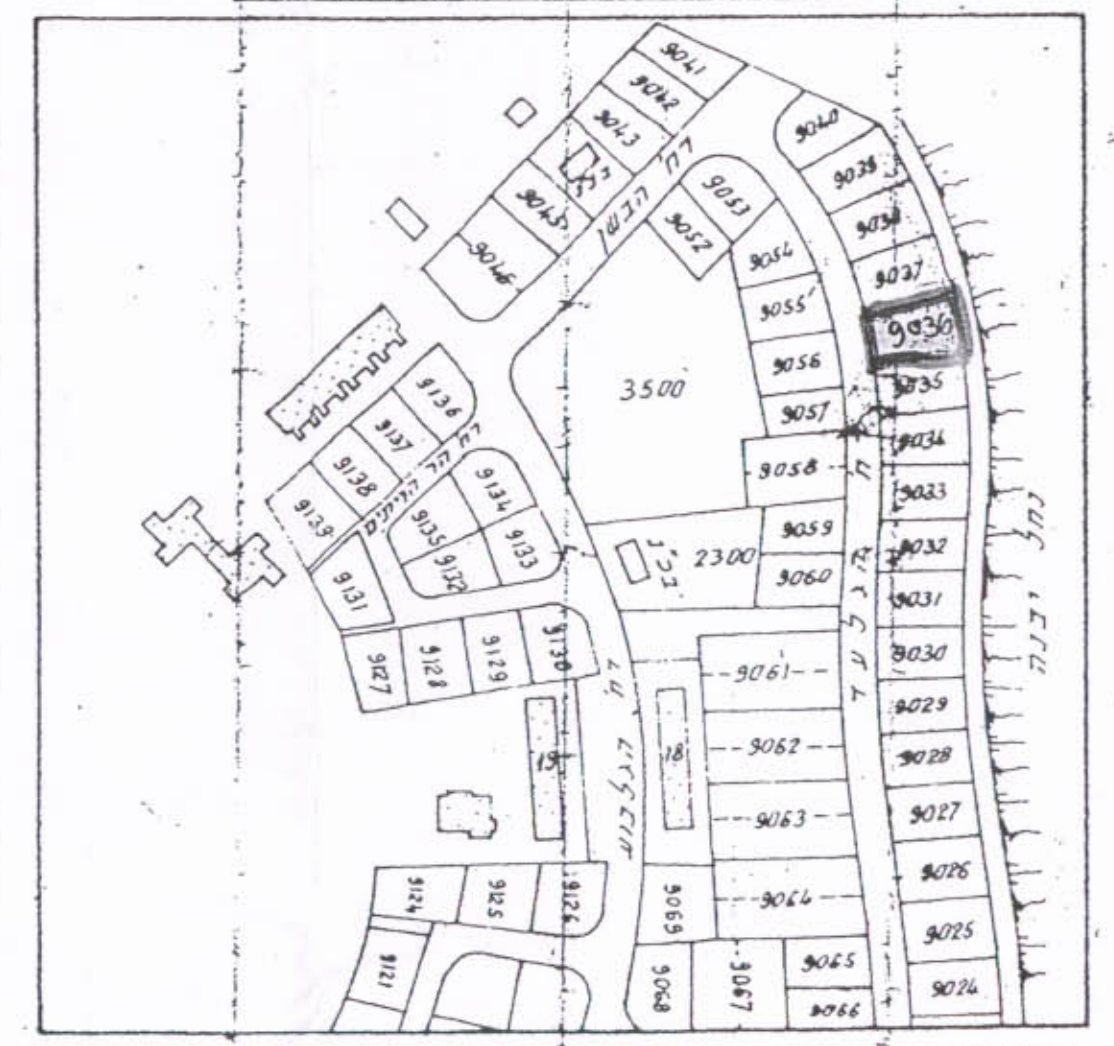

הערות:

1. הגבולות ושטח החלקה מבוססים על תכנית מסודרת יב/181.
2. הגבהים מבוססים על נקודת קבע משלחית שמספרה 3155 וגובהה 27.957 מ.
3. הגבהים בסוגריים סביבים סמוכים על משרד סגד-קרמין.
4. המסעה לא לצרכי דישום.

מפה טופוגרפית-קנה מידה 1:250

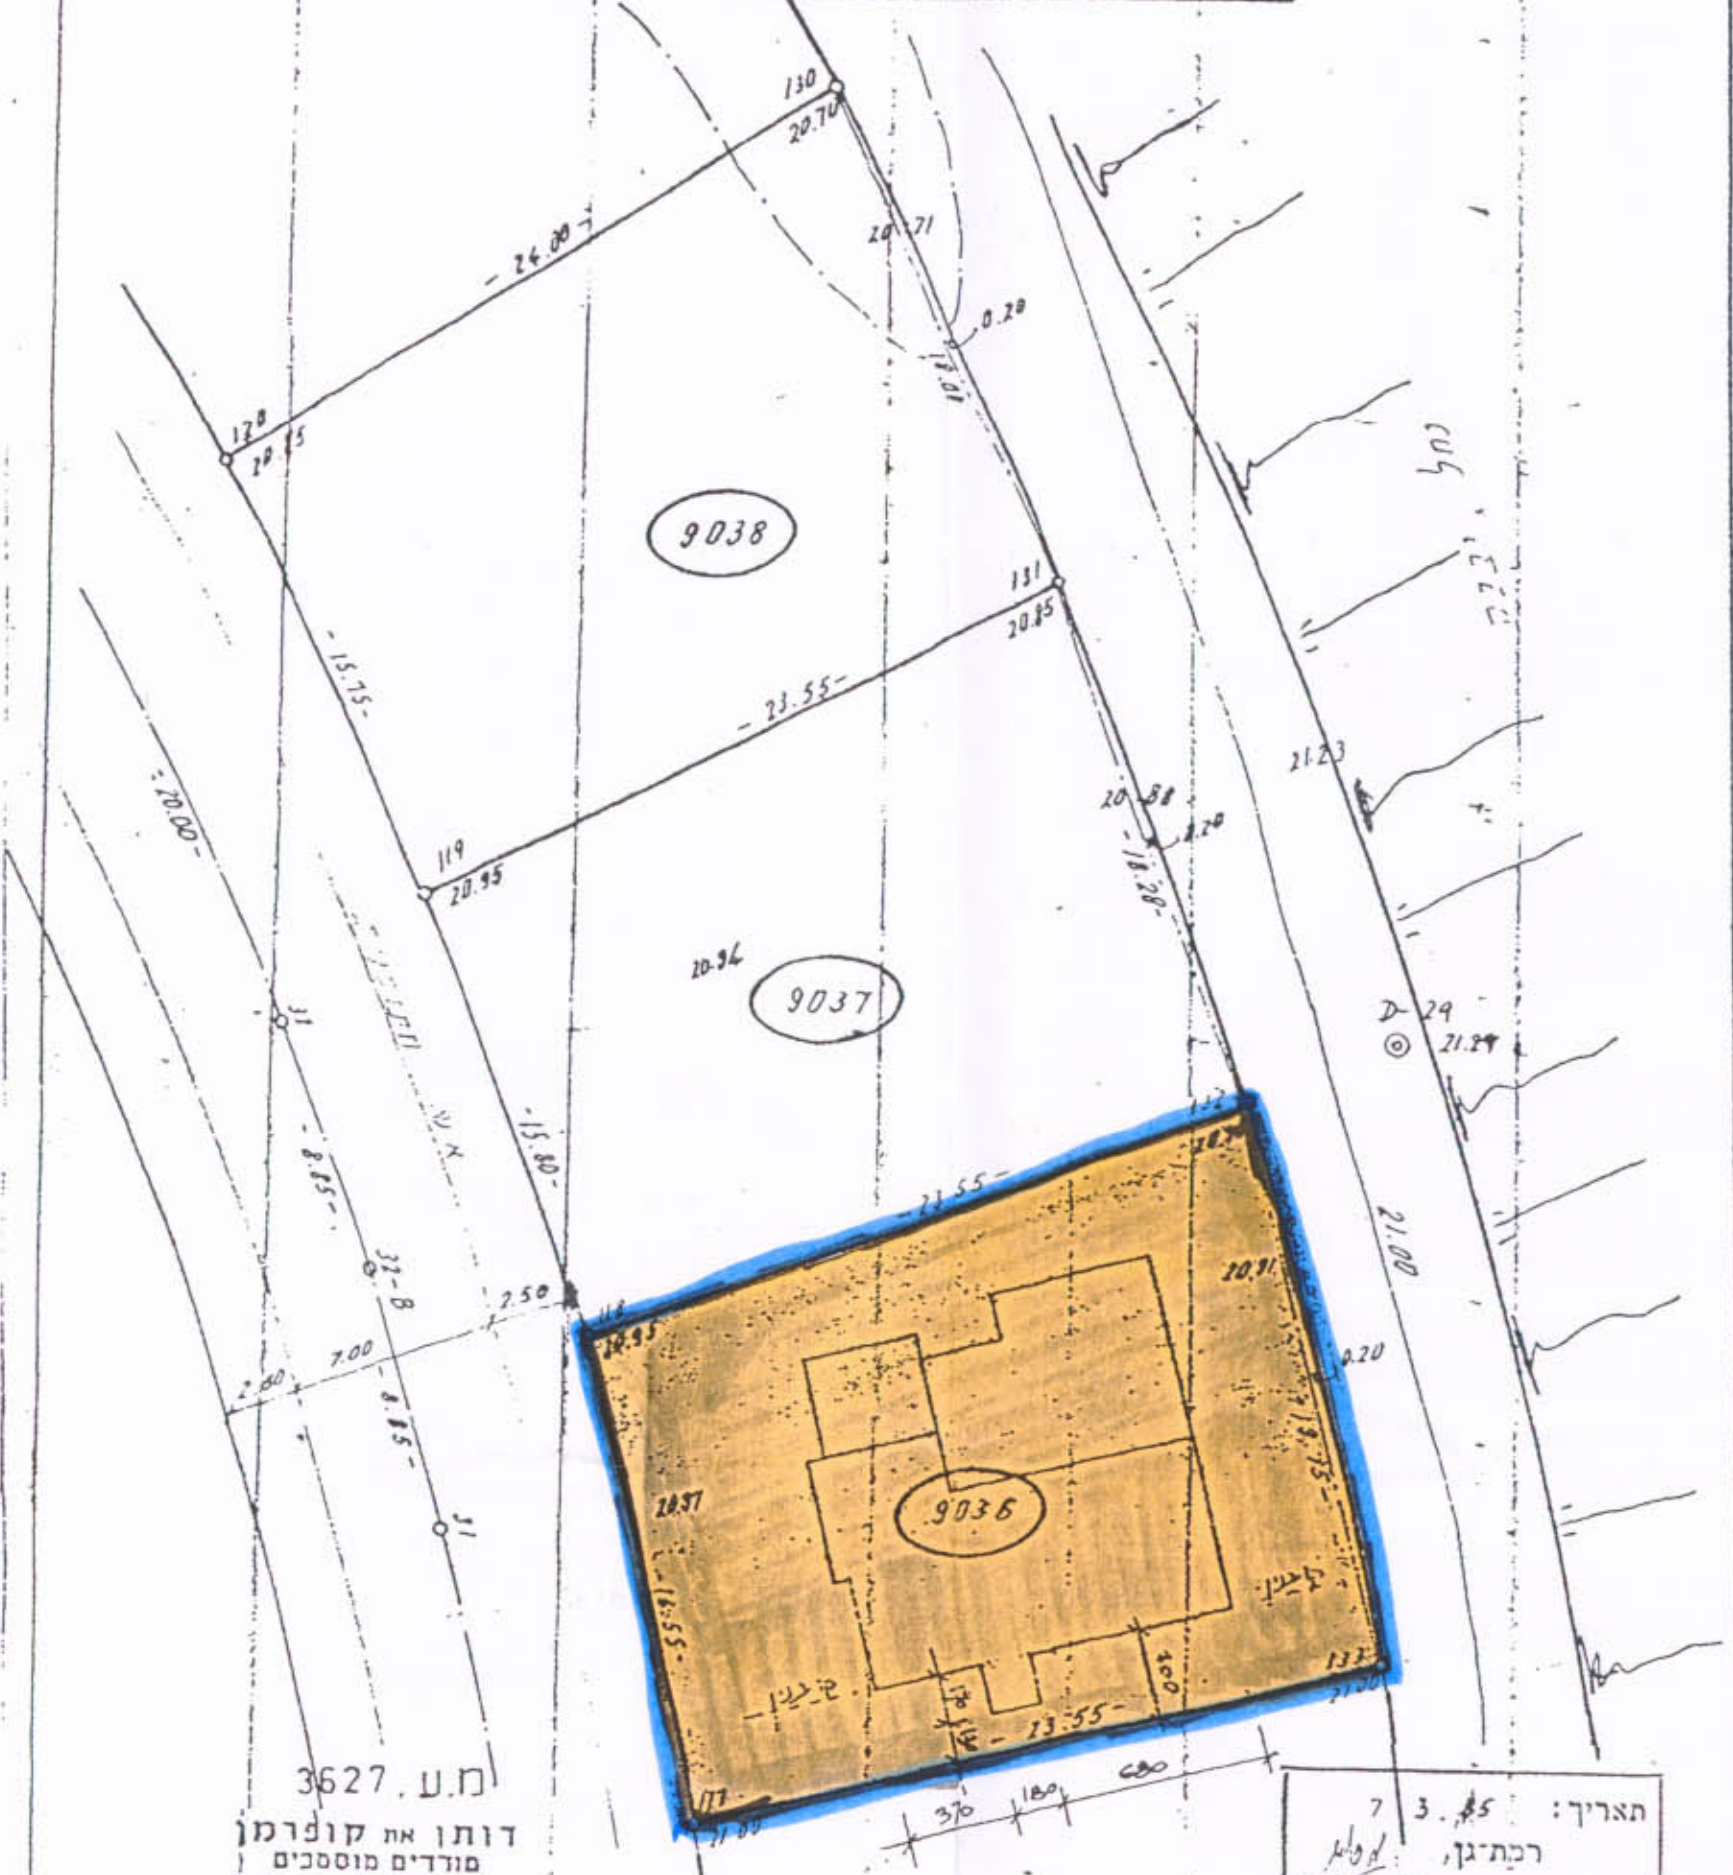

תאריך: 7.3.95
רשתית: א. ג. ג.
נ. דותן
כס' רשיון 354 מודד כוסאך

מ.ע. 3627
דוחו את קופרמן
מודדים מוסמכים
רחוב לאו 29. רמת-גן
טל: 723197, 729740