

13.08.96

מרחב תכנון מקומי המרכז
תכנית מפורטת מס' ממ/4108
שינוי לתכניות מס' שד/534/23 + ממ/4031
מסמך ב'

חוק התכנון והבניה תשנ"ה-1965
הועדה המקומית לבניה ולתכנון עיר
המרכז

תכנית מס' 4108/ממ
להפקדה בשיעור מס'
מיום 11.11.95
מחיר 4000
יושב ראש הוועדה

מחוז: המרכז

הנפה: פתח תקוה

מועצה מקומית: סביון

גושים: 6683, 6723, 6725

חלקות: 71, 165, 234, 4108/ממ

מגרש: 812

היוזם: רוני גת

בעל הקרקע: מינהל מקרקעי ישראל

שטח התכנית: 2522 מ"ר

המתכנן: ליאונרדו שליפר

תאריך: 06.12.94

מקרא:

גבול התכנית


גבול תכנית מאושרת

אזור מגורים עם משקי עזר

בנין קיים



תרשים סביבה ק.מ. 1:10000

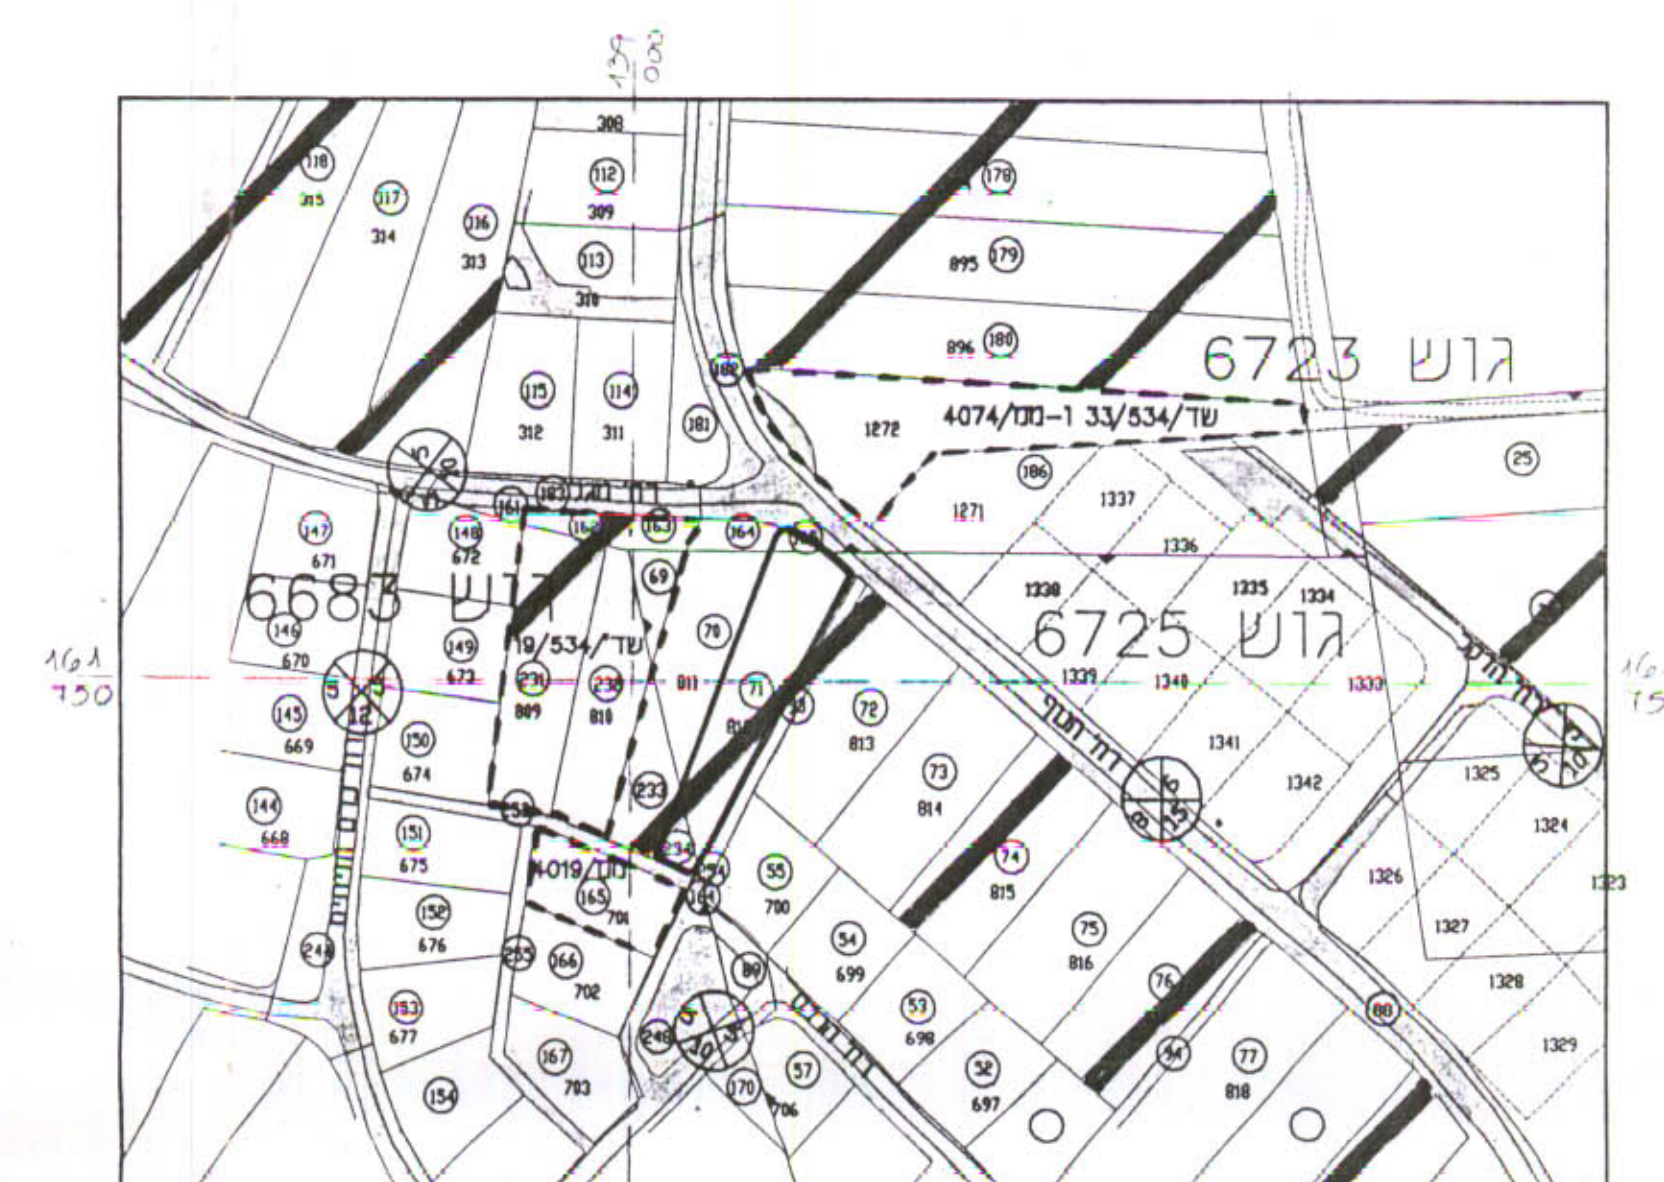

מצב קיים ק.מ. 1:2500

תכנית מוצעת 1:250

לא לצרכי רישום

הערות:

1. הסטטוס בסטטוסים הם נכונים.
2. הנכונים מכוסים על נק. 8122 = 60.041 מ'.

נכונים: 31.8.96 מודד מוסמך
ש. המלך מודד מוסמך מ"ר 484
רחוב הפעלות 12, נכונים, טל 5711402/1

שטח (דונ' חלקה)	שטח שטחים
71	2.175
165	0.100
234	0.247
	2.522