

3/1263
 21.3.95
 pt 5052

משרד המבנים ומתקנים
 16-1-1000
 נ. ג. ע. ז.
 יו"ר

חוק התכנון והבניה, תשנ"ה-1965
 לענין ולפניה פתח-תקנות
 תכנית מס. 20/3/1263
 כניסה מסי 27
 מוחלט לחלץ בפני חוזה הסתוות
 לתכנון ולבניה, להשגת/למתן חוק
 מנהל אגף לתכנון עיר מנהל עיר יו"ר חקירה

מתוז המרכז
 מרחב תכנון מקומי -
 - פתח-תקוה


תכנית שינוי מתאר פתח תקוה 3/1263
 שינוי לתכנית מתאר 3/1002 ב, פת' 1263/

גוש - 6373

חלקה - 570

שטח התכנית - 0.553 דונם


חזרעין סביבה
 ק"מ 1:2500

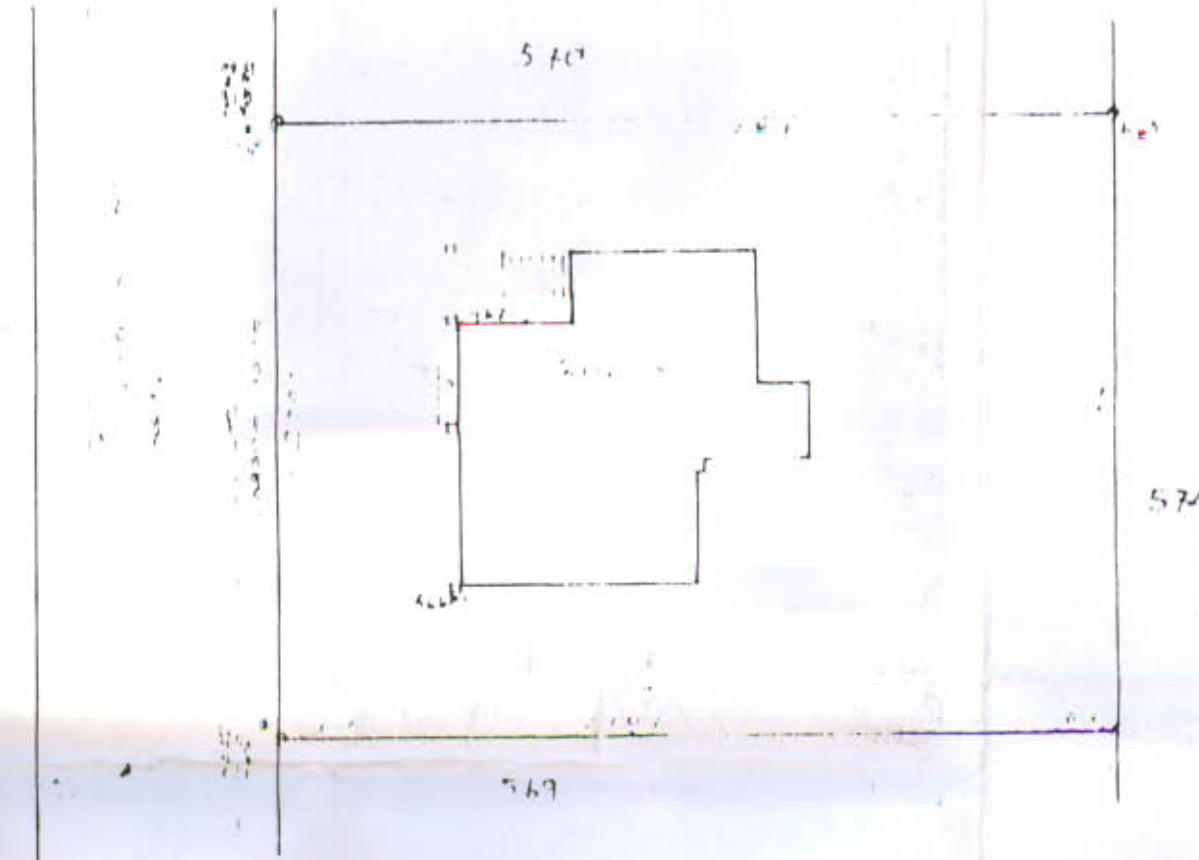

משרד המבנים ומתקנים מחוז המרכז
 חוק התכנון והבניה תשנ"ה-1965
 20/3/1263
 תכנית מאושרת כ"ח
 סעיף 108(ג) לחוק
 יו"ר חקירה

- גבול התכנית
- איזוף מגודרים א
- תוספת בניה

חזרעין נגזיש ק"מ 1:250

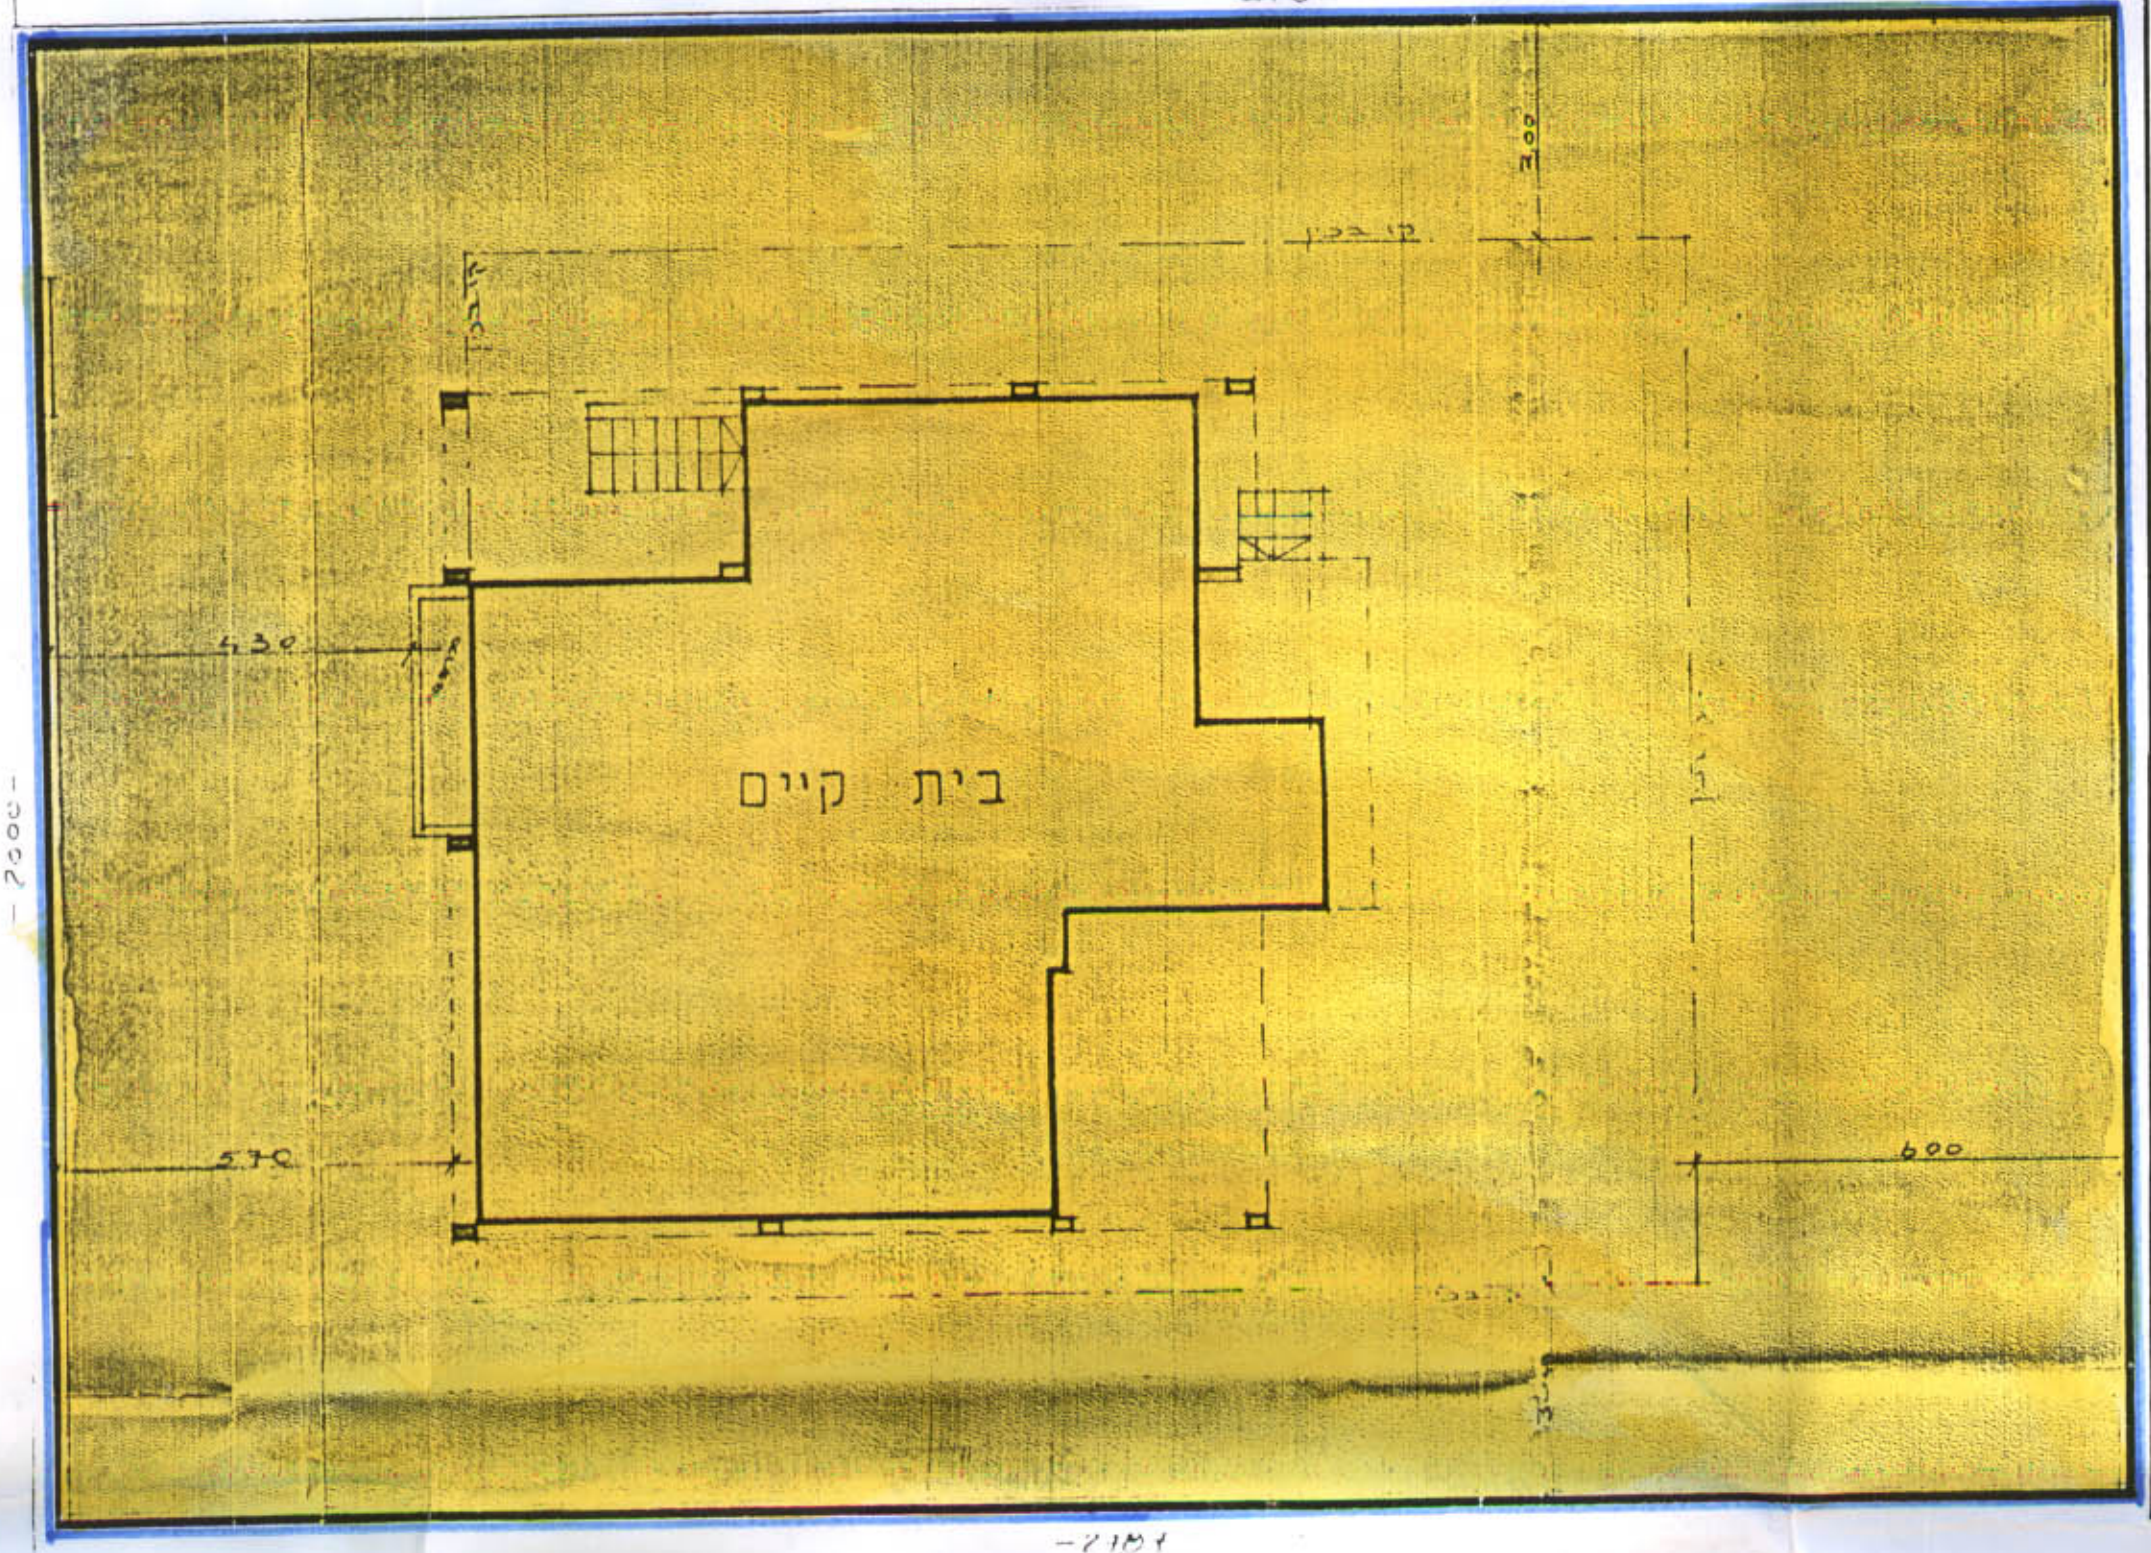

תכנית קומת קרקע ק"מ 1:100

רח' יב. פרא
 מדונה
 2500



התימות:

מיון
 משרד המבנים ומתקנים
 ד"ר אורליגוס ומתקנים כ"מ
 רח' סוקולוב ור' ראשניץ 75262
 טל. 9456438 פאקס 991065
 7/9/92