


מוצע	קיים	
מגורים	מגורים	עוד
0.500 ד'	0.500 ד'	שטח
100%	100%	אחוז

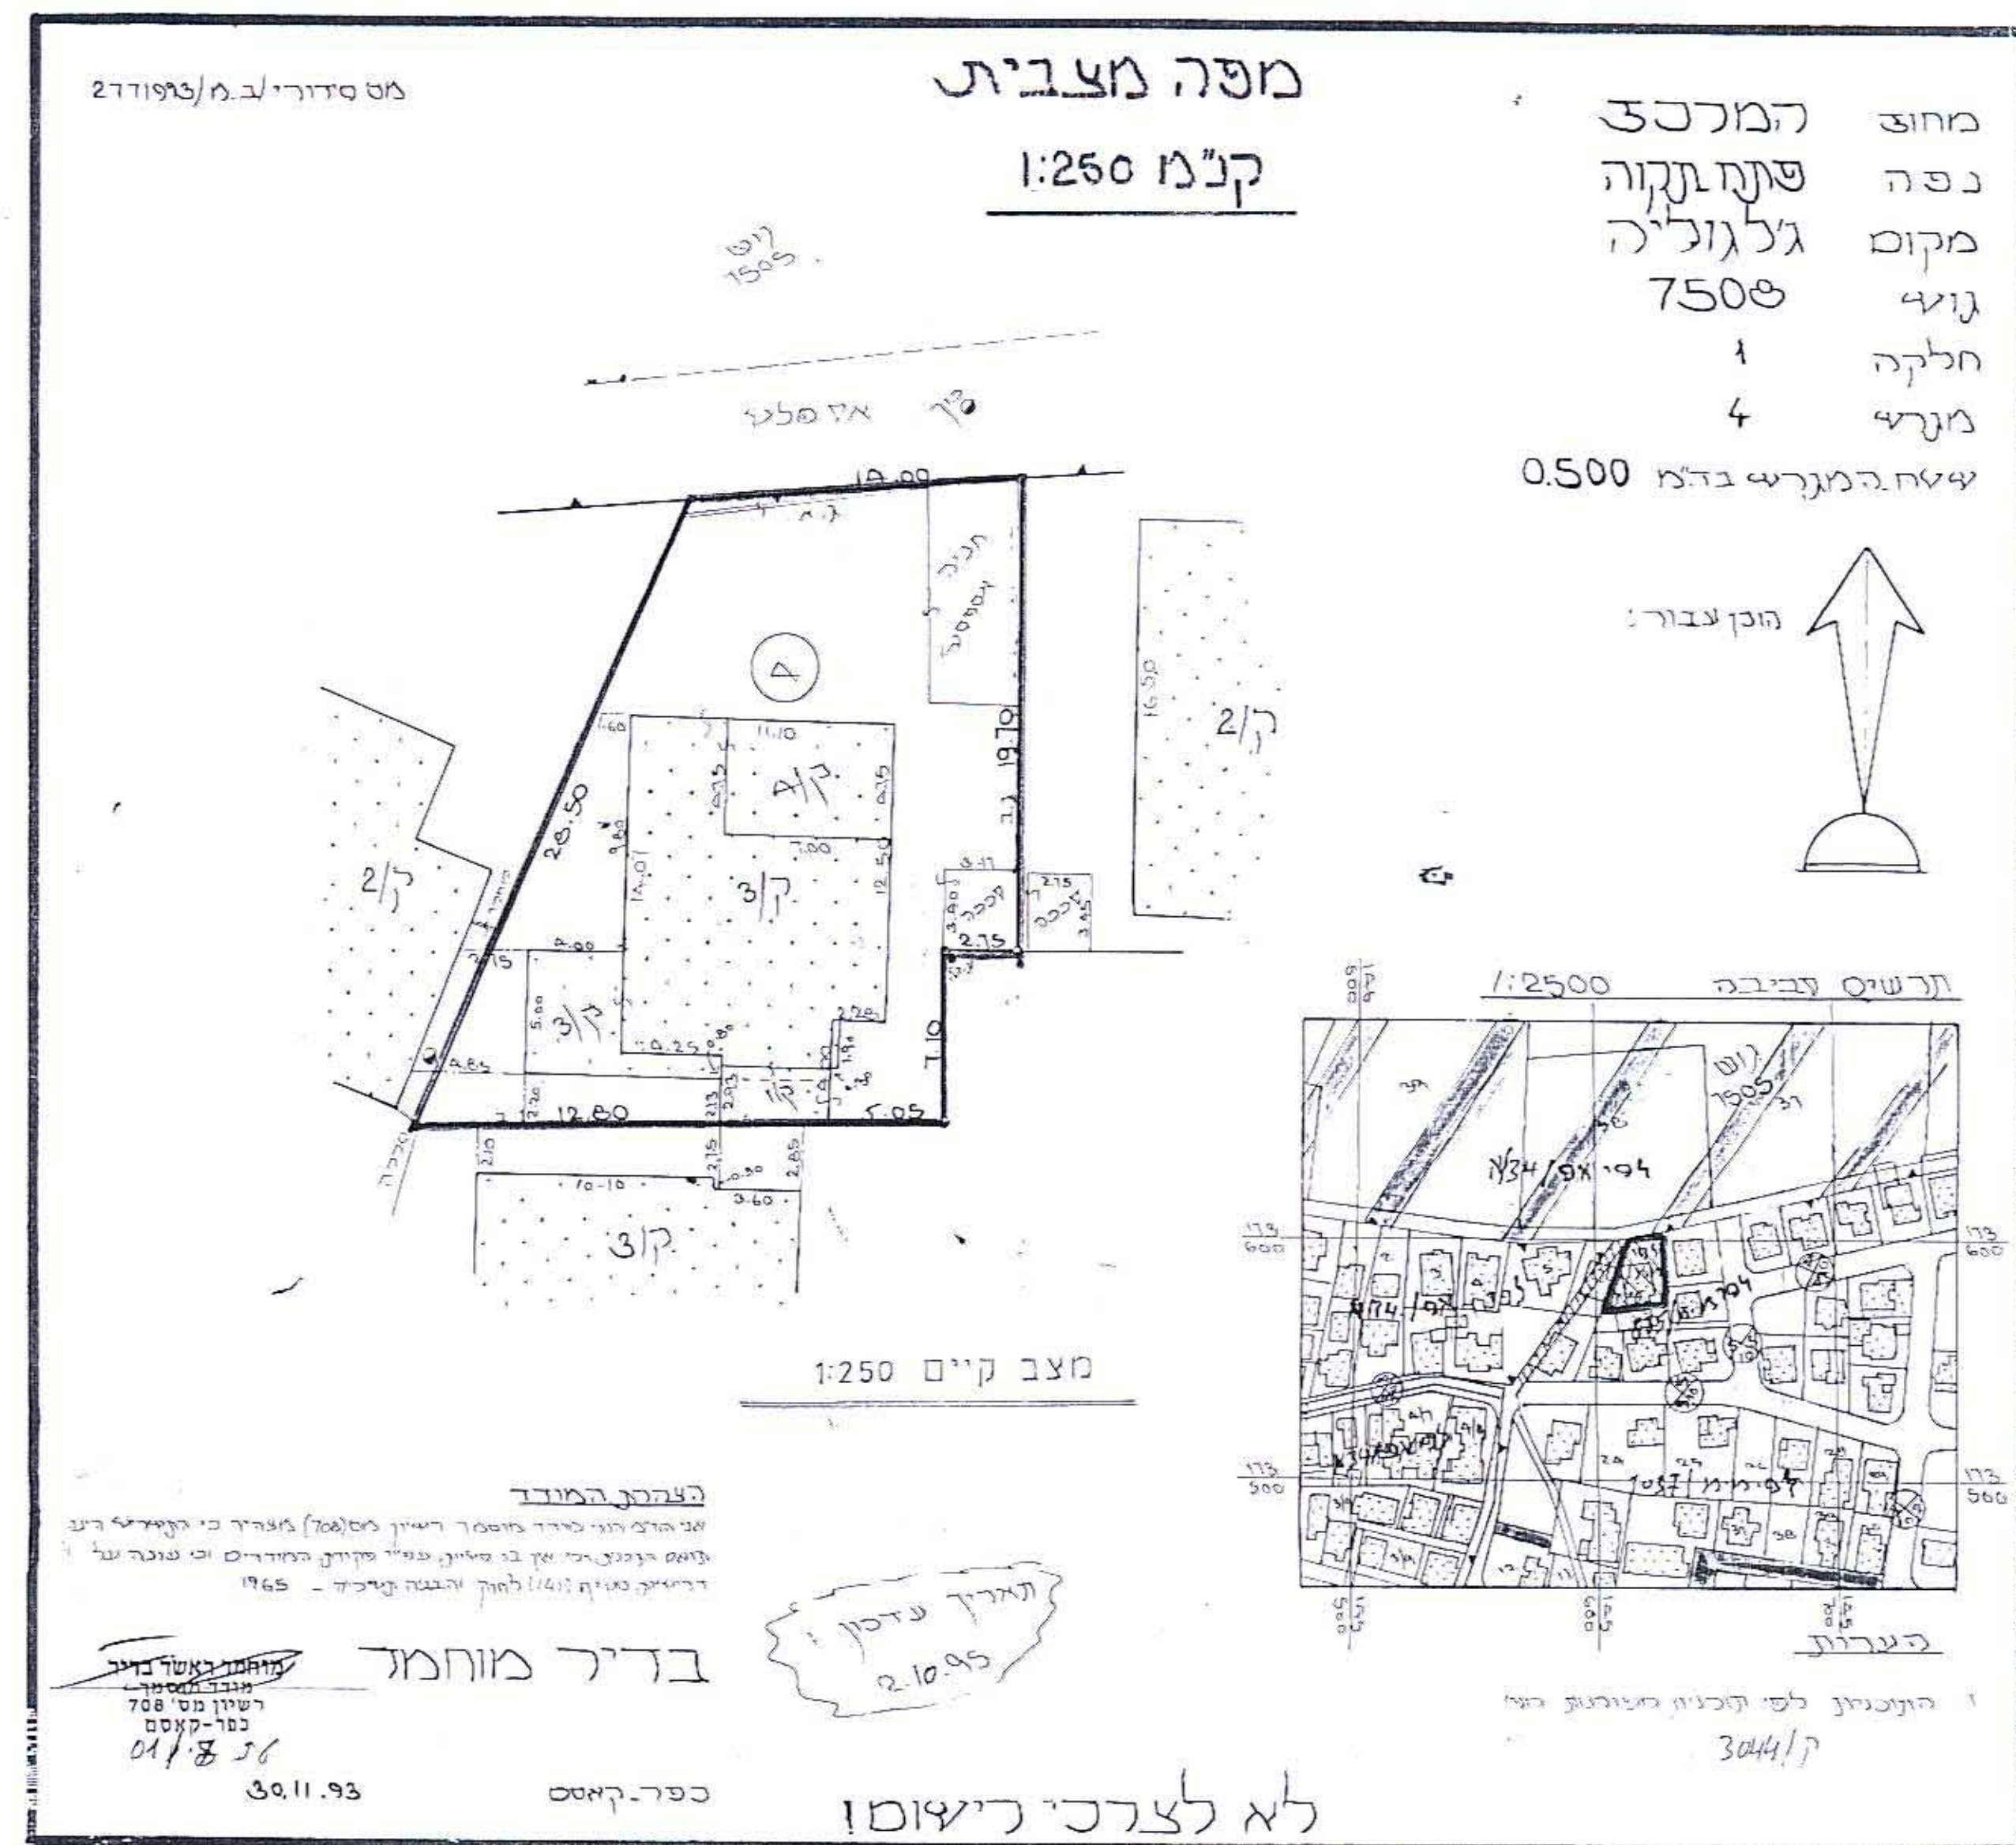

2008976

2.06.96

24.10.96

משרד חפנים
רמלח מינהל
11-08-1996
נתקבץ

הועדה לתכנון ולבניה קסם

תכנית שינוי מתאר _____ ק 3044
תקון לתכנית מתאר _____ ק/885
מחוז _____
נפה _____
המקום _____
גוש _____ 7508
חלקה _____ 1
מגרש _____ 4
שטח התכנית _____ 70.500
היותם _____
כמאל עלי _____
ד"ר בדיר כמאל _____

משרד חפנים
ביטול שינוי המתאר - רמלח
24-10-1996
נ ו ת ק ב ל
ד"ר כסל

חוק התכנון והבניה תשכ"ה-1965
הועדה לתכנון ובניה "קסם"
תכנית מפורטת מס' _____ ק 3044
בושיבה מס' _____ 221 מיום _____ 5.4.96
תחולת החלוקה כפוף למחלוקת מרבית הדיוכות
מתניה

גבול תכנית
מגורים ג'
דרך קיימת
שביל
בית קיים
איזור חקלאי

מנעם סקומני ביני
מجلس מחלוקת
מיום 5.4.96

22.10.96

25.11.96